


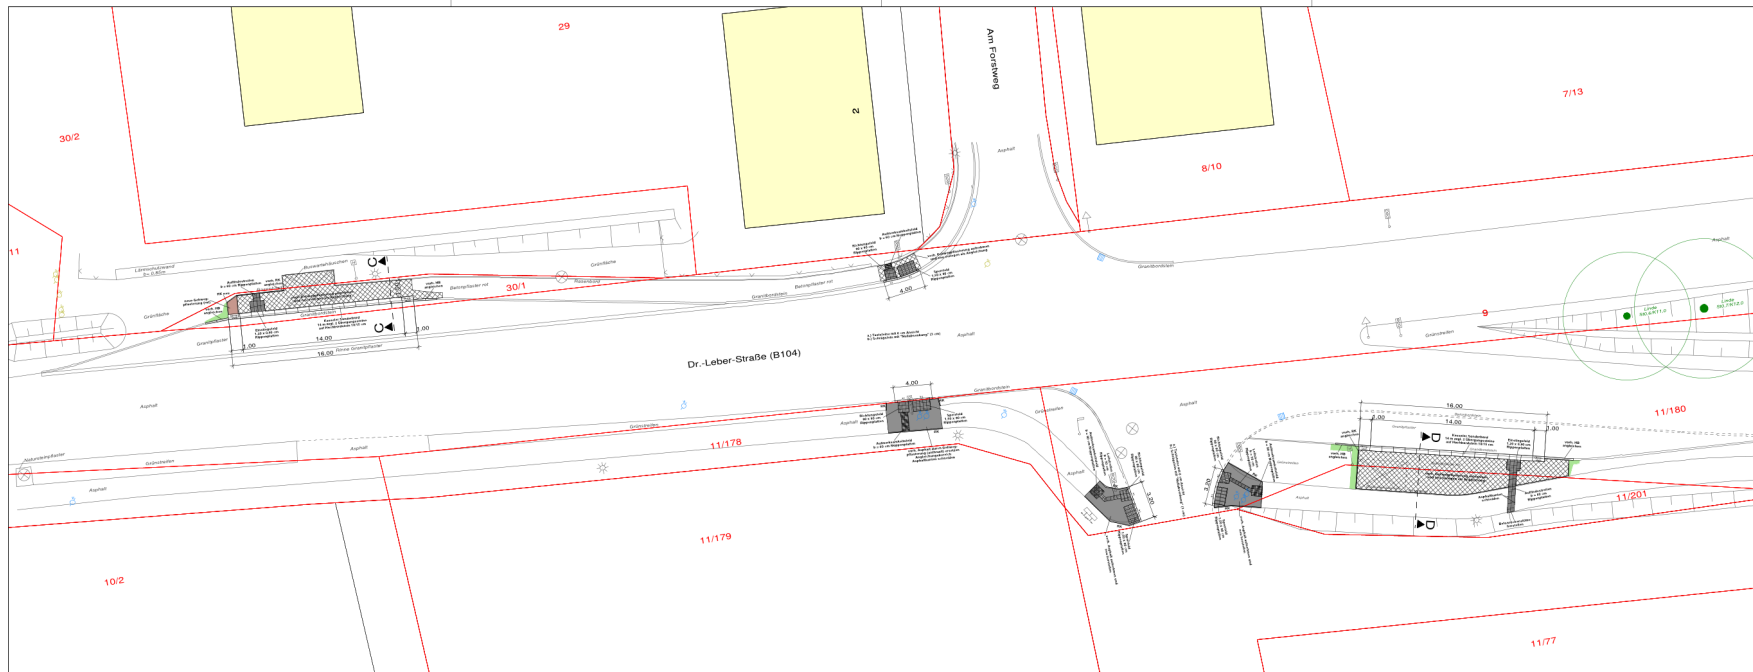

Grundlagenvermessung durchgeführt		
Ingenieurgesellschaft Storm Büro GbR Fritz-Reuter-Straße 9 23923 Seimsdorf Tel.: 0451/810426, Fax: 810427	Gemarkung: Seimsdorf Dorf Flur: 1 Flurstücke: dtv.	Lagebezug: ETRS89_UTM32 Höhenbezug: DHHN 2016 aufgestellt:

Art der Änderung		
Datum		
Name		

INGENIEURGEMEINSCHAFT • STORM • BÜRO GbR •		
Fritz-Reuter-Straße 9 23923 Seimsdorf Tel.: 0451/810426 Fax: 0451/810427 E-Mail: office@ing-stb.de		
Projekt-Nr.: 20035		
13.09.2021		
verarbeitet: Datum Name		
bearbeitet: 18.08.2021 A. Schert		
geprüft: 25.03.2021 N. Börs		

Auftraggeber:		
Gemeinde Seimsdorf über Amt Schönberger Land Am Markt 15 23923 Schönberg		
Untertage 5		
Blatt Nr. 2		
Reg. Nr.		
Datum		
Name		
Bauverfahren:		
barrierefreie Umgestaltung von 6 Bushaltestellen in der Gemeinde Seimsdorf		
gemessen: 01.02.2021 O. Börs		
bearbeitet: 01.02.2021 T. Wegner		
Entwurfsplanung		
Lageplan Gestaltung Dr.-Leber-Straße B 104 Gemeinde Seimsdorf		
Maßstab: 1:200		