


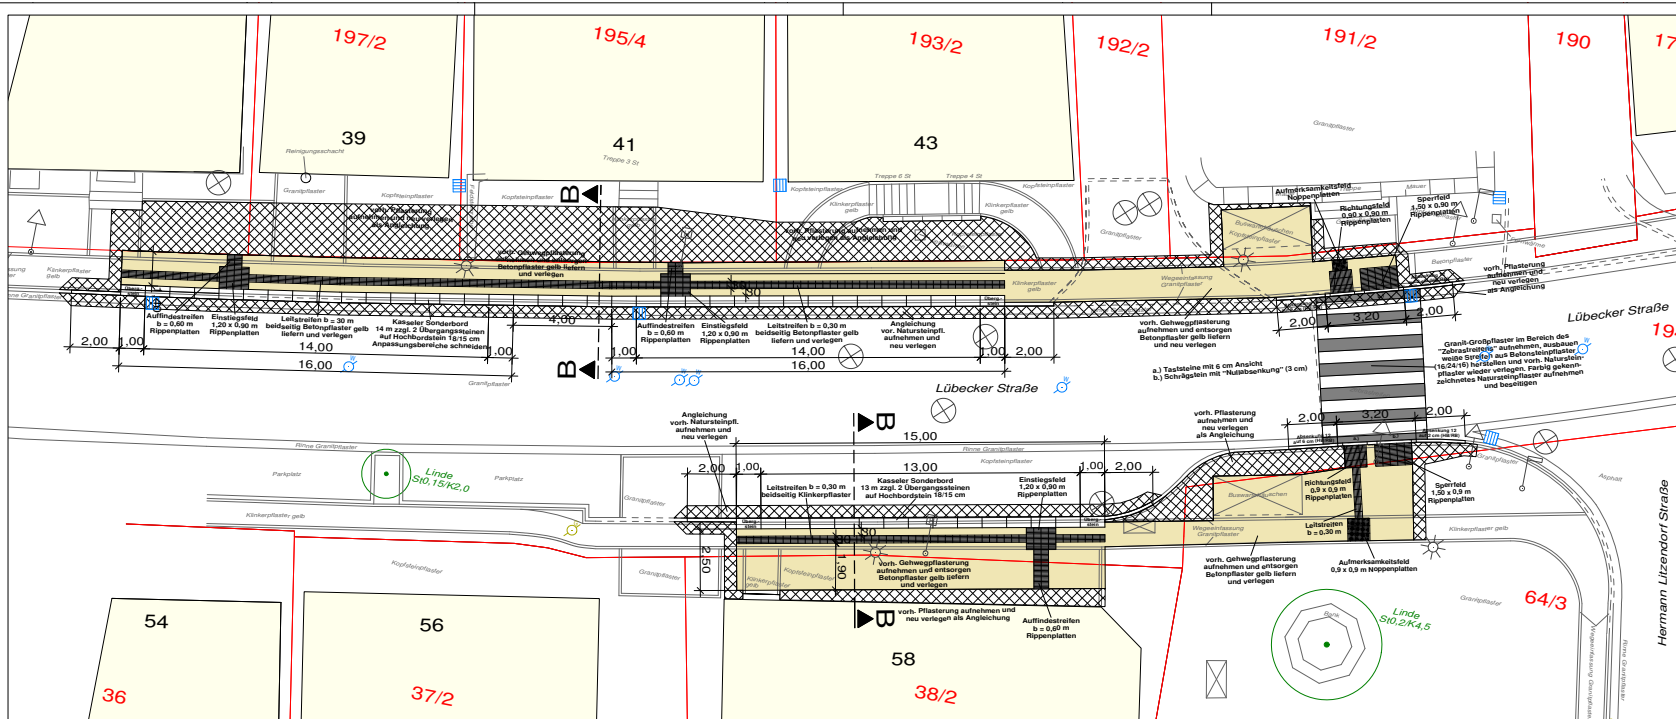

Grundlagenvermessung durchgeführt		
Ingenieurgesellschaft Sturm Büro GbR Fritz-Rauter-Straße 9 23958 Grevensmühlen Tel. 0451/8104626, Fax: 8104627	Gemarkung: Dassow Flur: 1 Flurstücke: div.	Lageplanung: ETR589, UTM32 Höhenbezug: DHHN 2016 aufgestellt:

a) Reduzierung Breite Autozufahrtsfläche Nordseite sowie Aufnahme Bar. Zebrastreifen	15.10.2021	N. Börau
Art der Änderung	Datum	Name

INGENIEURGEMEINSCHAFT • STORM • BÜRO GbR		Projekt-Nr.: 20036	17.10.2021
Fritz-Rauter-Straße 9 23958 Grevensmühlen Tel. 03881 / 718191 Fax: 03881 / 718393 E-Mail: office@ing-stb.de			
gezeichnet:	07.09.2021	A. Eichert	
gezeichnet:	25.08.2021	N. Börau	
geprüft:			

Auftraggeber: Stadt Dassow über Amt Schönberger Land Am Markt 15 23923 Schönberg		Unterlage: 5 Blatt Nr.: 2a	
Bauherr: barrierefreie Umgestaltung von 3 Bushaltestellen inschl. Ortslage Feldhusen		gezeichnet: 12.2020 gezeichnet: 1.2020	
Entwurfsplanung		Lageplan Gestaltung Lübecker Straße Ecke Hermann-Litzendorf-Straße Stadt Dassow Maßstab: 1:100	