


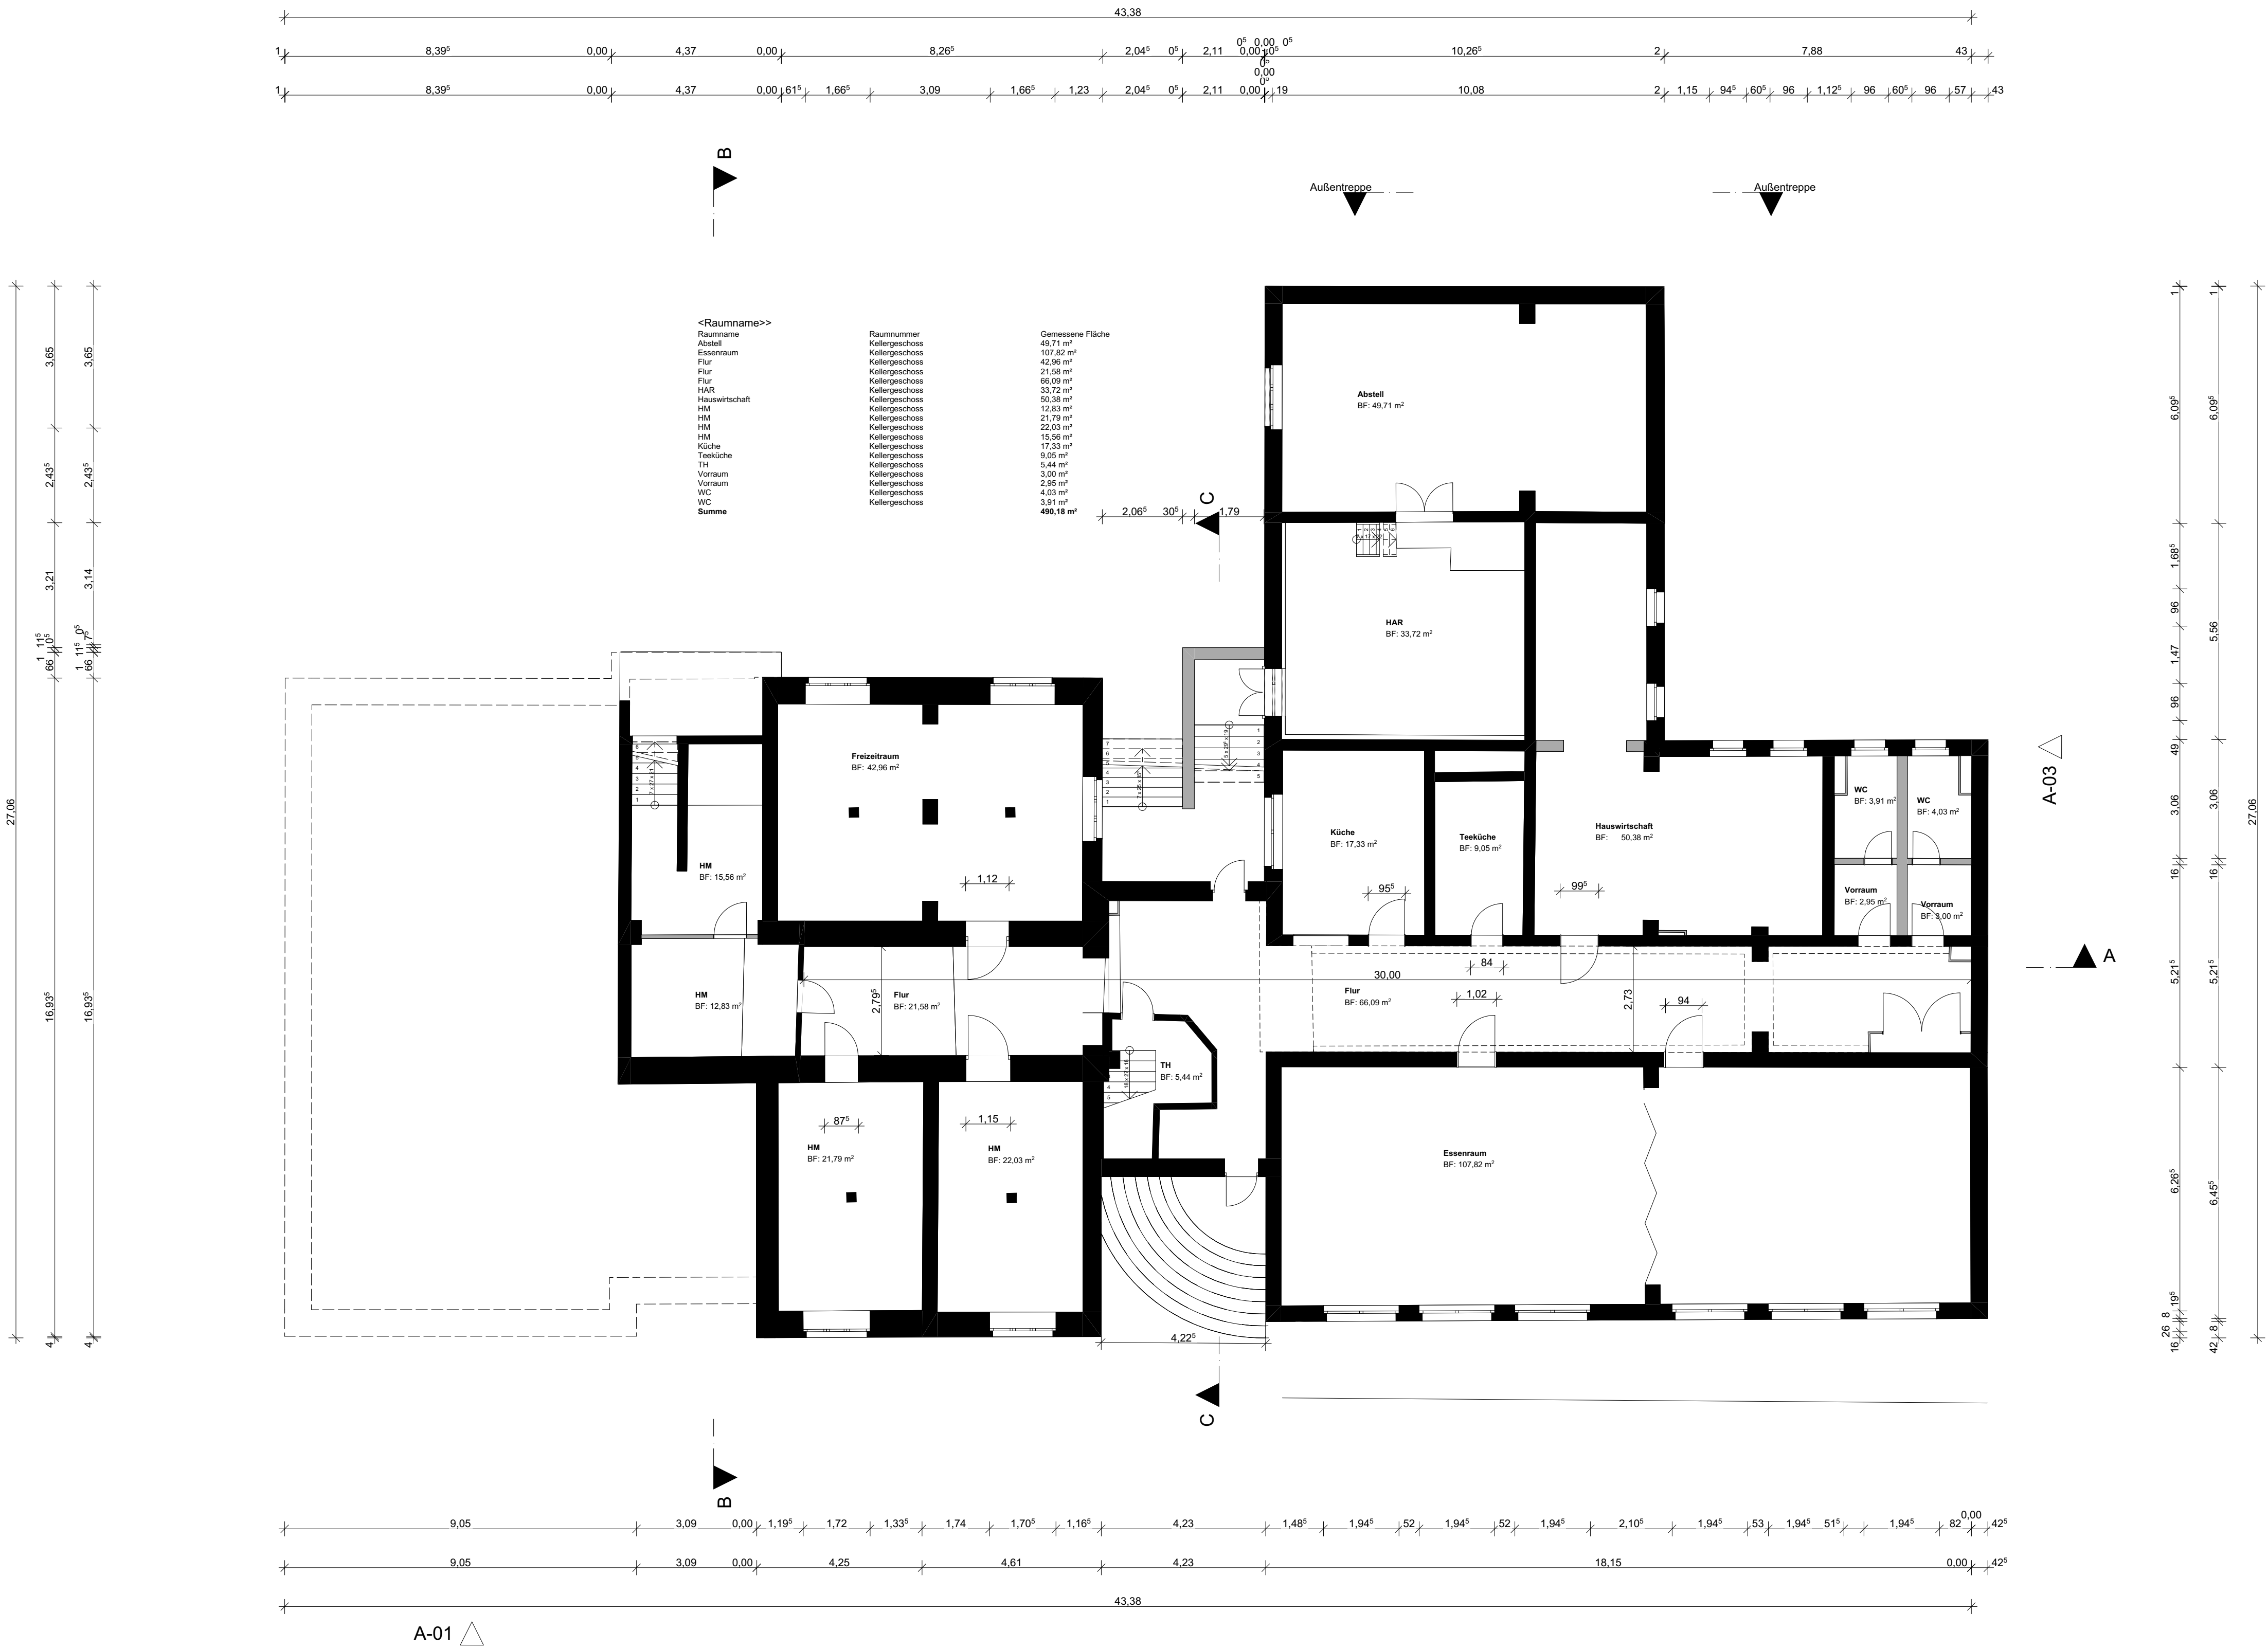
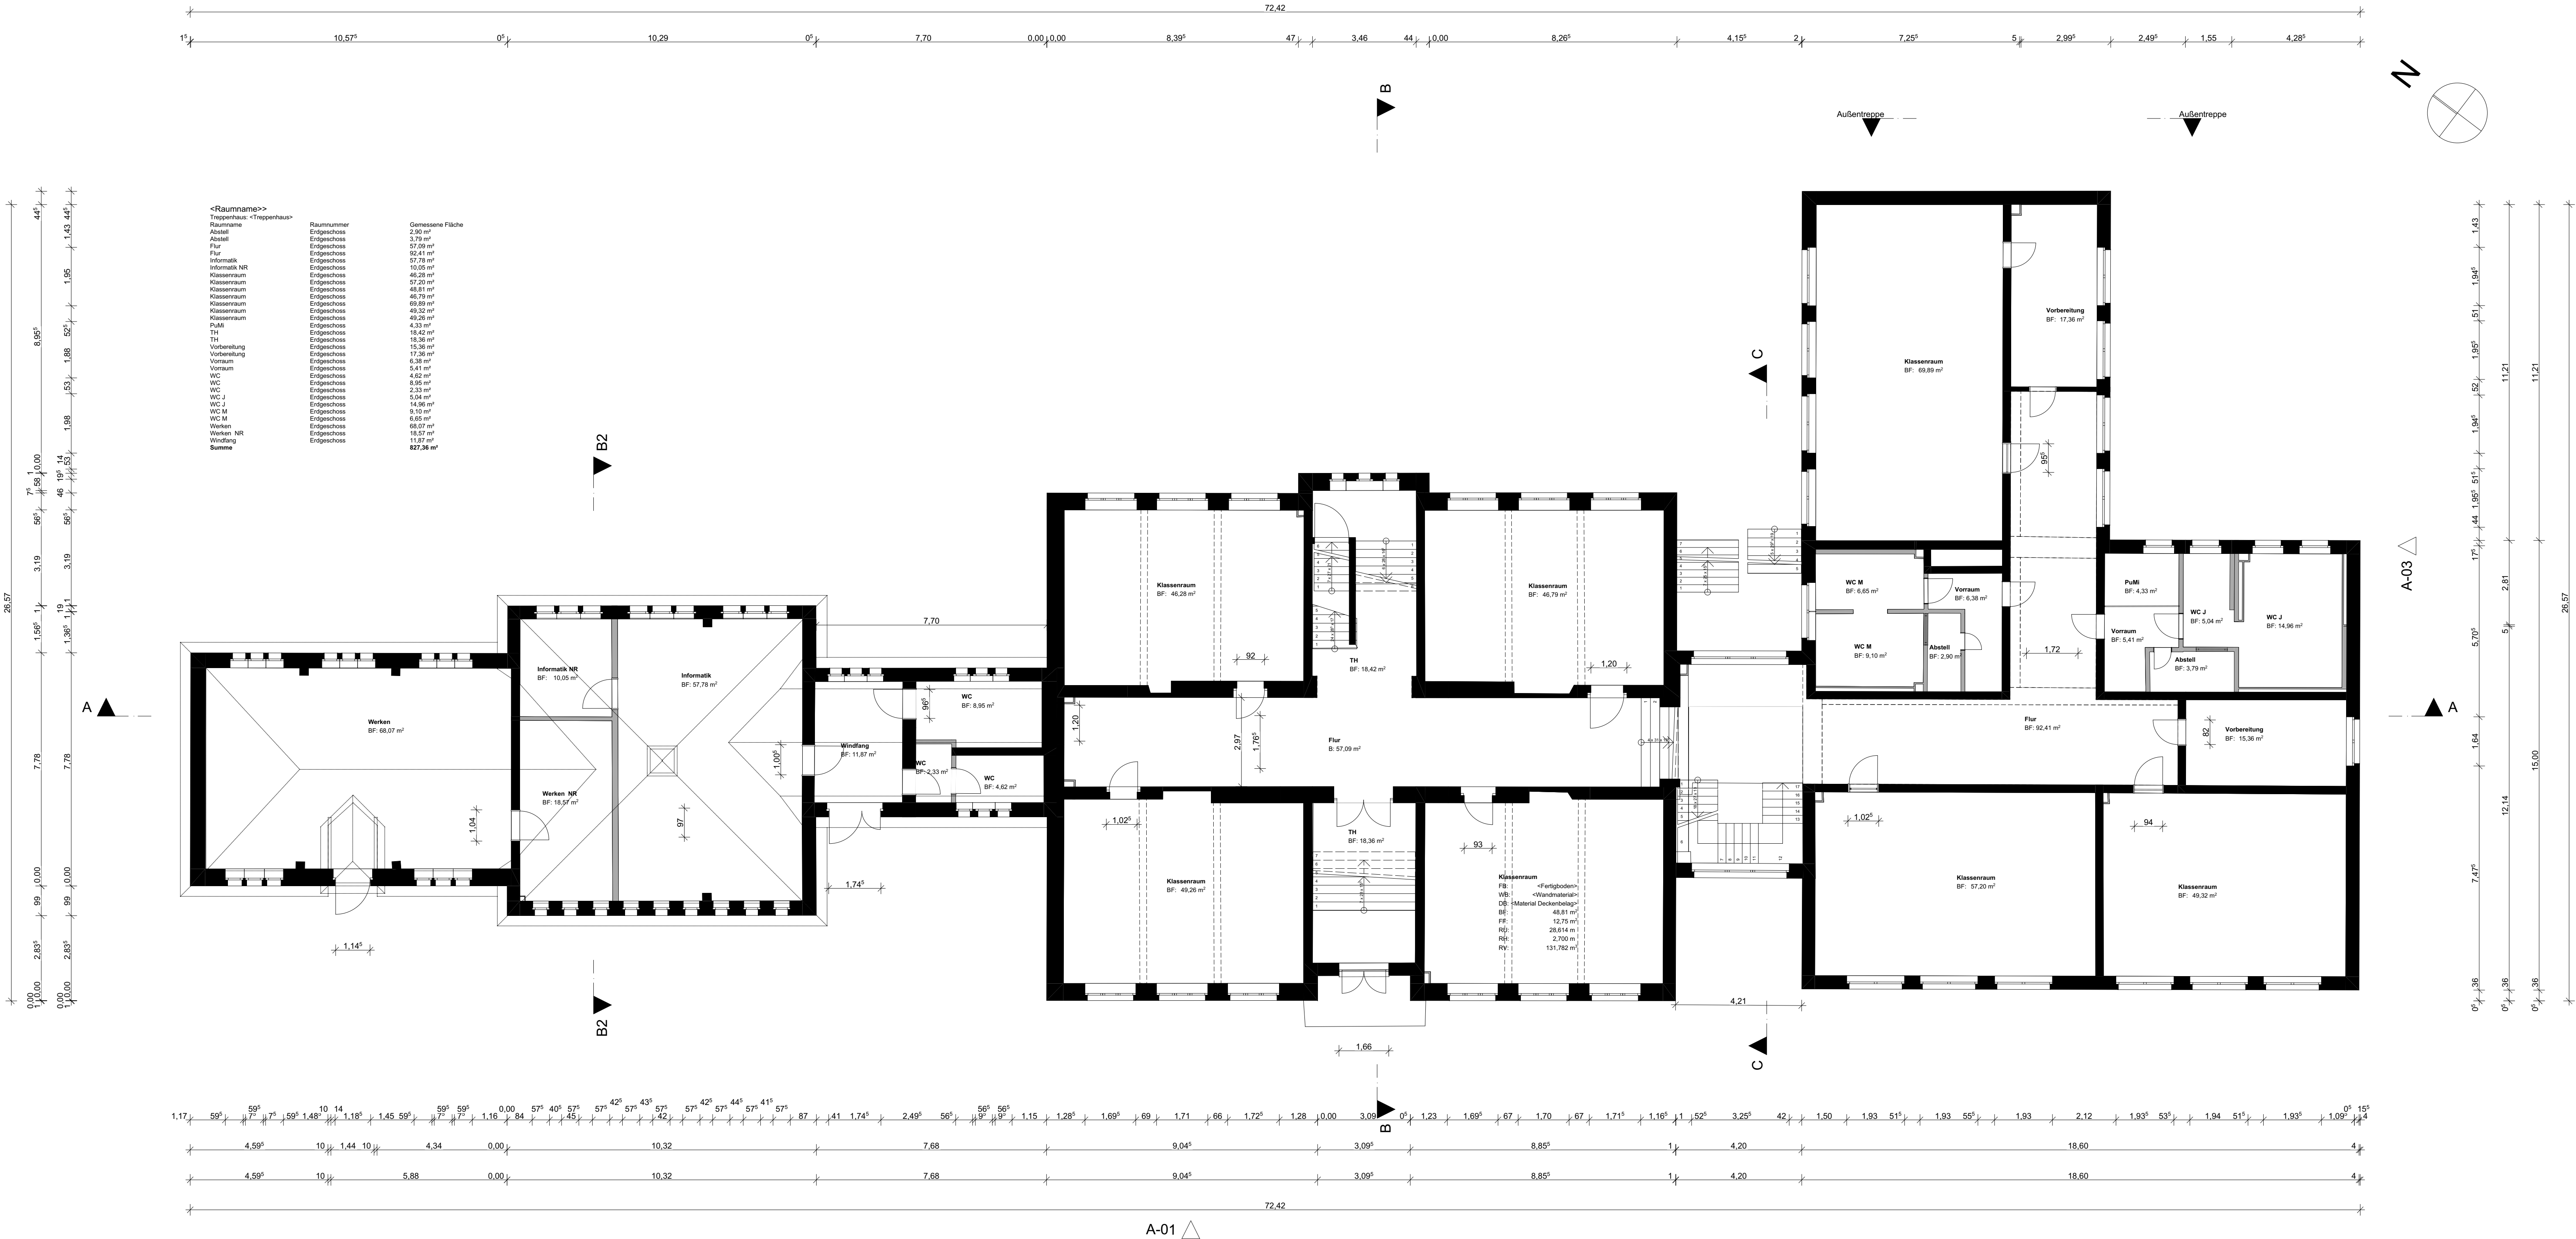


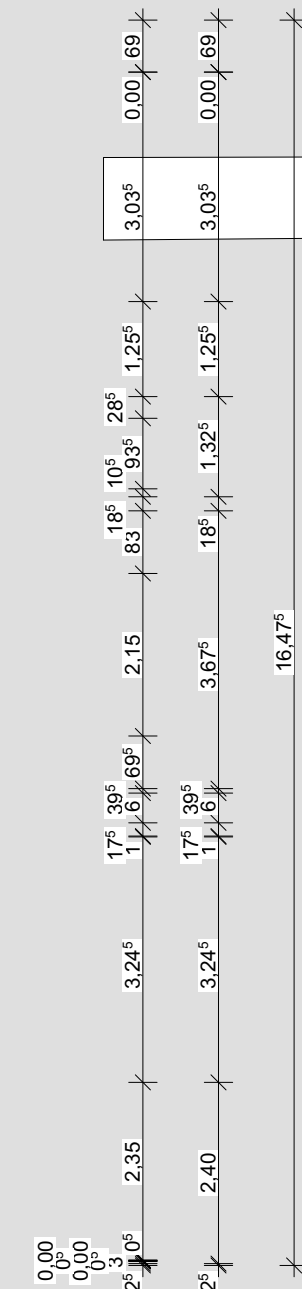



Brandschutztechnische Sanierung Schule Selmsdorf			
Bauort:	Schulstraße 31 ::: 23923 Selmsdorf		
Bauherr:	Gemeinde Selmsdorf ::: Lübecker Str. 35 ::: 23923 Selmsdorf		
Zeichnung	Kellergeschoss 01 Bestand		
Planungsstufe:	Bestand		
Planverfasser:	Hempel/Architekten ::: Mühlenstraße 31 ::: 23966 Wismar		
Maßstab:	1:100	Datum: 04.03.2020	Zeichnungsnr.: 01.1
		Unterschrift Bauherr:	

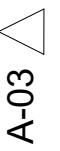


Brandschutztechnische Sanierung Schule Selmsdorf			
Bauort:	Schulstraße 31 ::: 23923 Selmsdorf		
Bauherr:	Gemeinde Selmsdorf ::: Lübecker Str. 35 ::: 23923 Selmsdorf		
Zeichnung	Erdgeschoss 01 Bestand		
Planungsstufe:	Bestand		
Planverfasser:	Hempel/Architekten ::: Mühlenstraße 31 ::: 23966 Wismar		
Maßstab: 1:100	Datum: 04.03.2020	Zeichnungsnr.: 01.2	Unterschrift Bauherr:

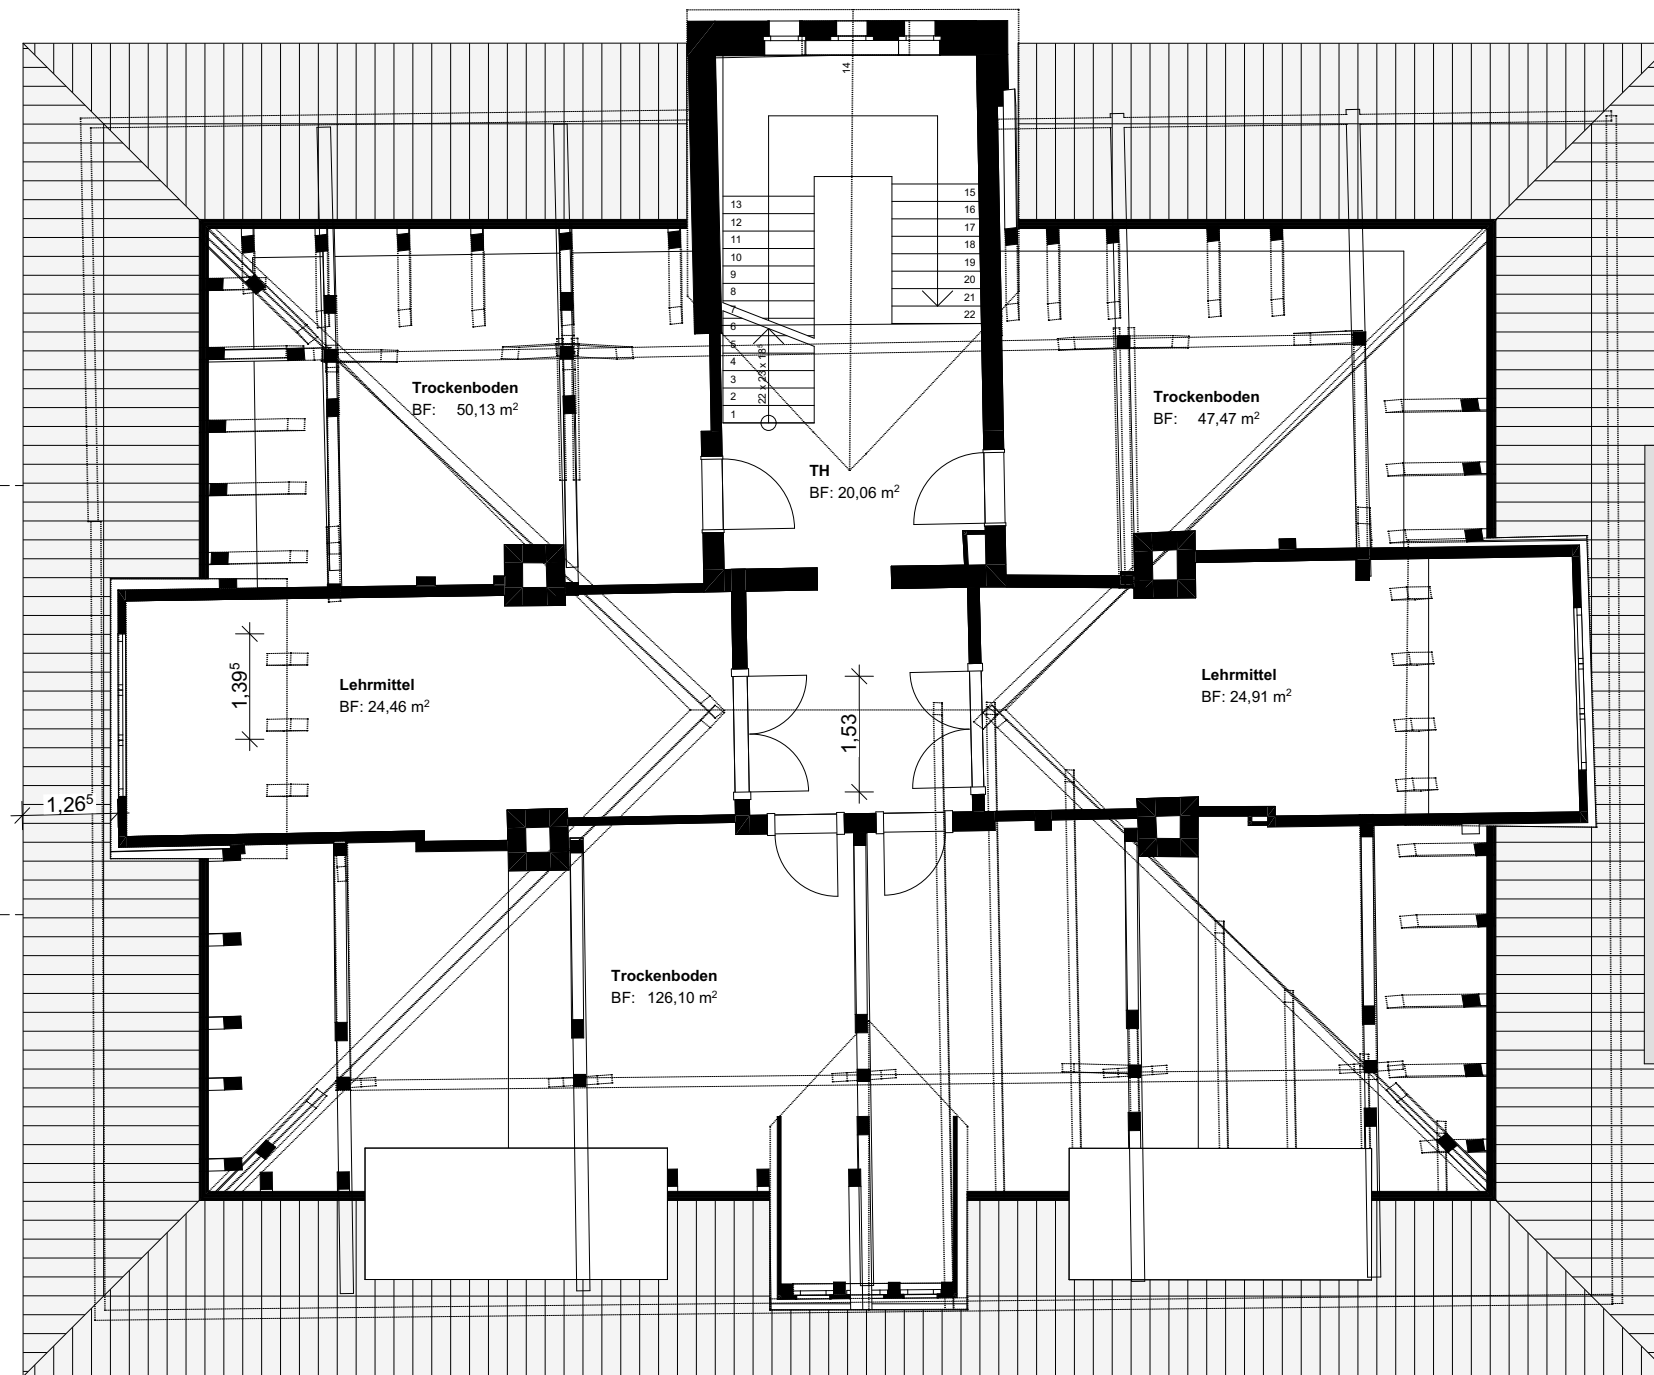

Brandschutztechnische Sanierung Schule Selmsdorf			
Bauort:	Schulstraße 31 ::: 23923 Selmsdorf		
Bauherr:	Gemeinde Selmsdorf ::: Lübecker Str. 35 ::: 23923 Selmsdorf		
Zeichnung	Dachgeschoss 01 Bestand		
Planungsstufe:	Bestand		
Planverfasser:	Hempel:Architekten ::: Mühlenstraße 31 ::: 23966 Wismar		
Maßstab: 1:100	Datum: 04.03.2020	Zeichnungsnr.: 01.4	Unterschrift Bauherr:

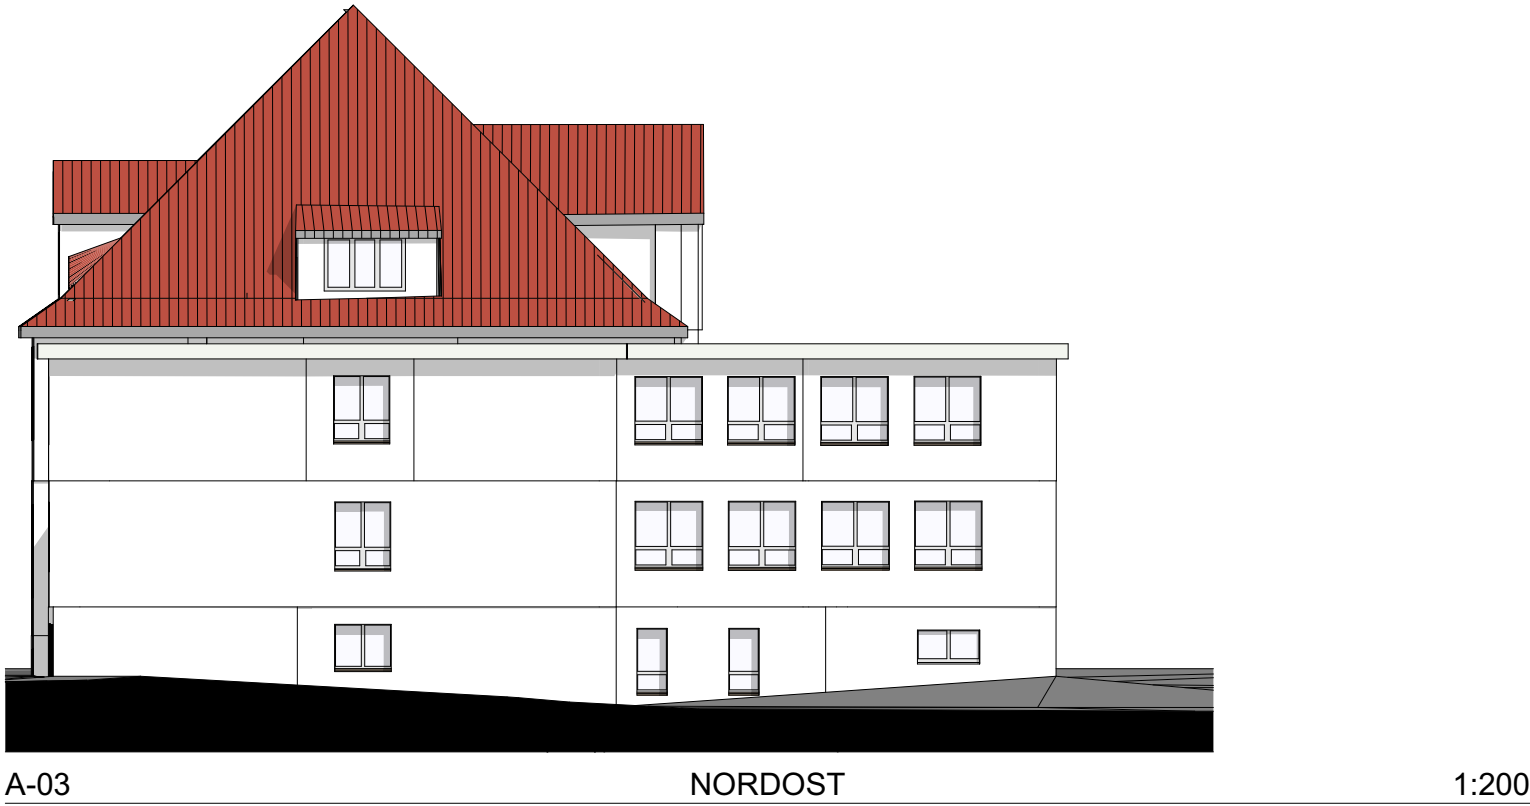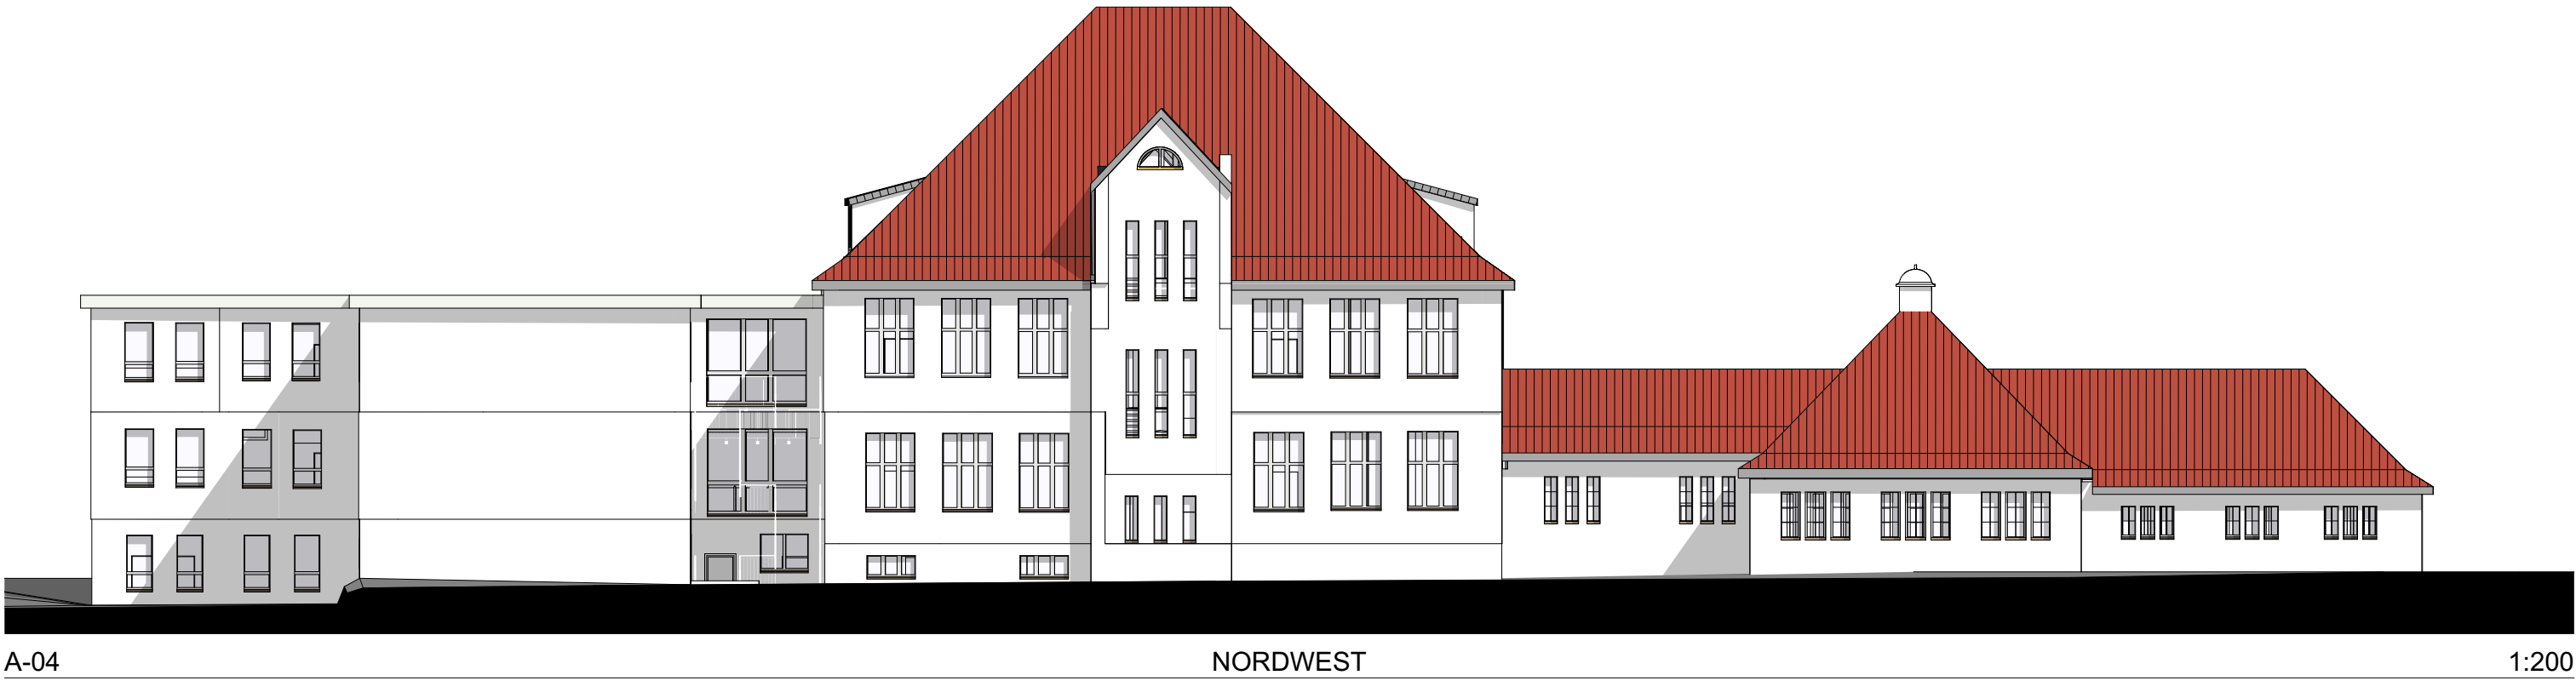


Brandschutztechnische Sanierung Schule Selmsdorf			
Bauort:	Schulstraße 31 ::: 23923 Selmsdorf		
Bauherr:	Gemeinde Selmsdorf ::: Lübecker Str. 35 ::: 23923 Selmsdorf		
Zeichnung	Ansichten 01 Bestand		
Planungsstufe:	Bestand		
Planverfasser:	Hempel:Architekten ::: Mühlenstraße 31 ::: 23966 Wismar		
Maßstab: 1:200	Datum: 04.03.2020	Zeichnungsnr.: 01.5	Unterschrift Bauherr:

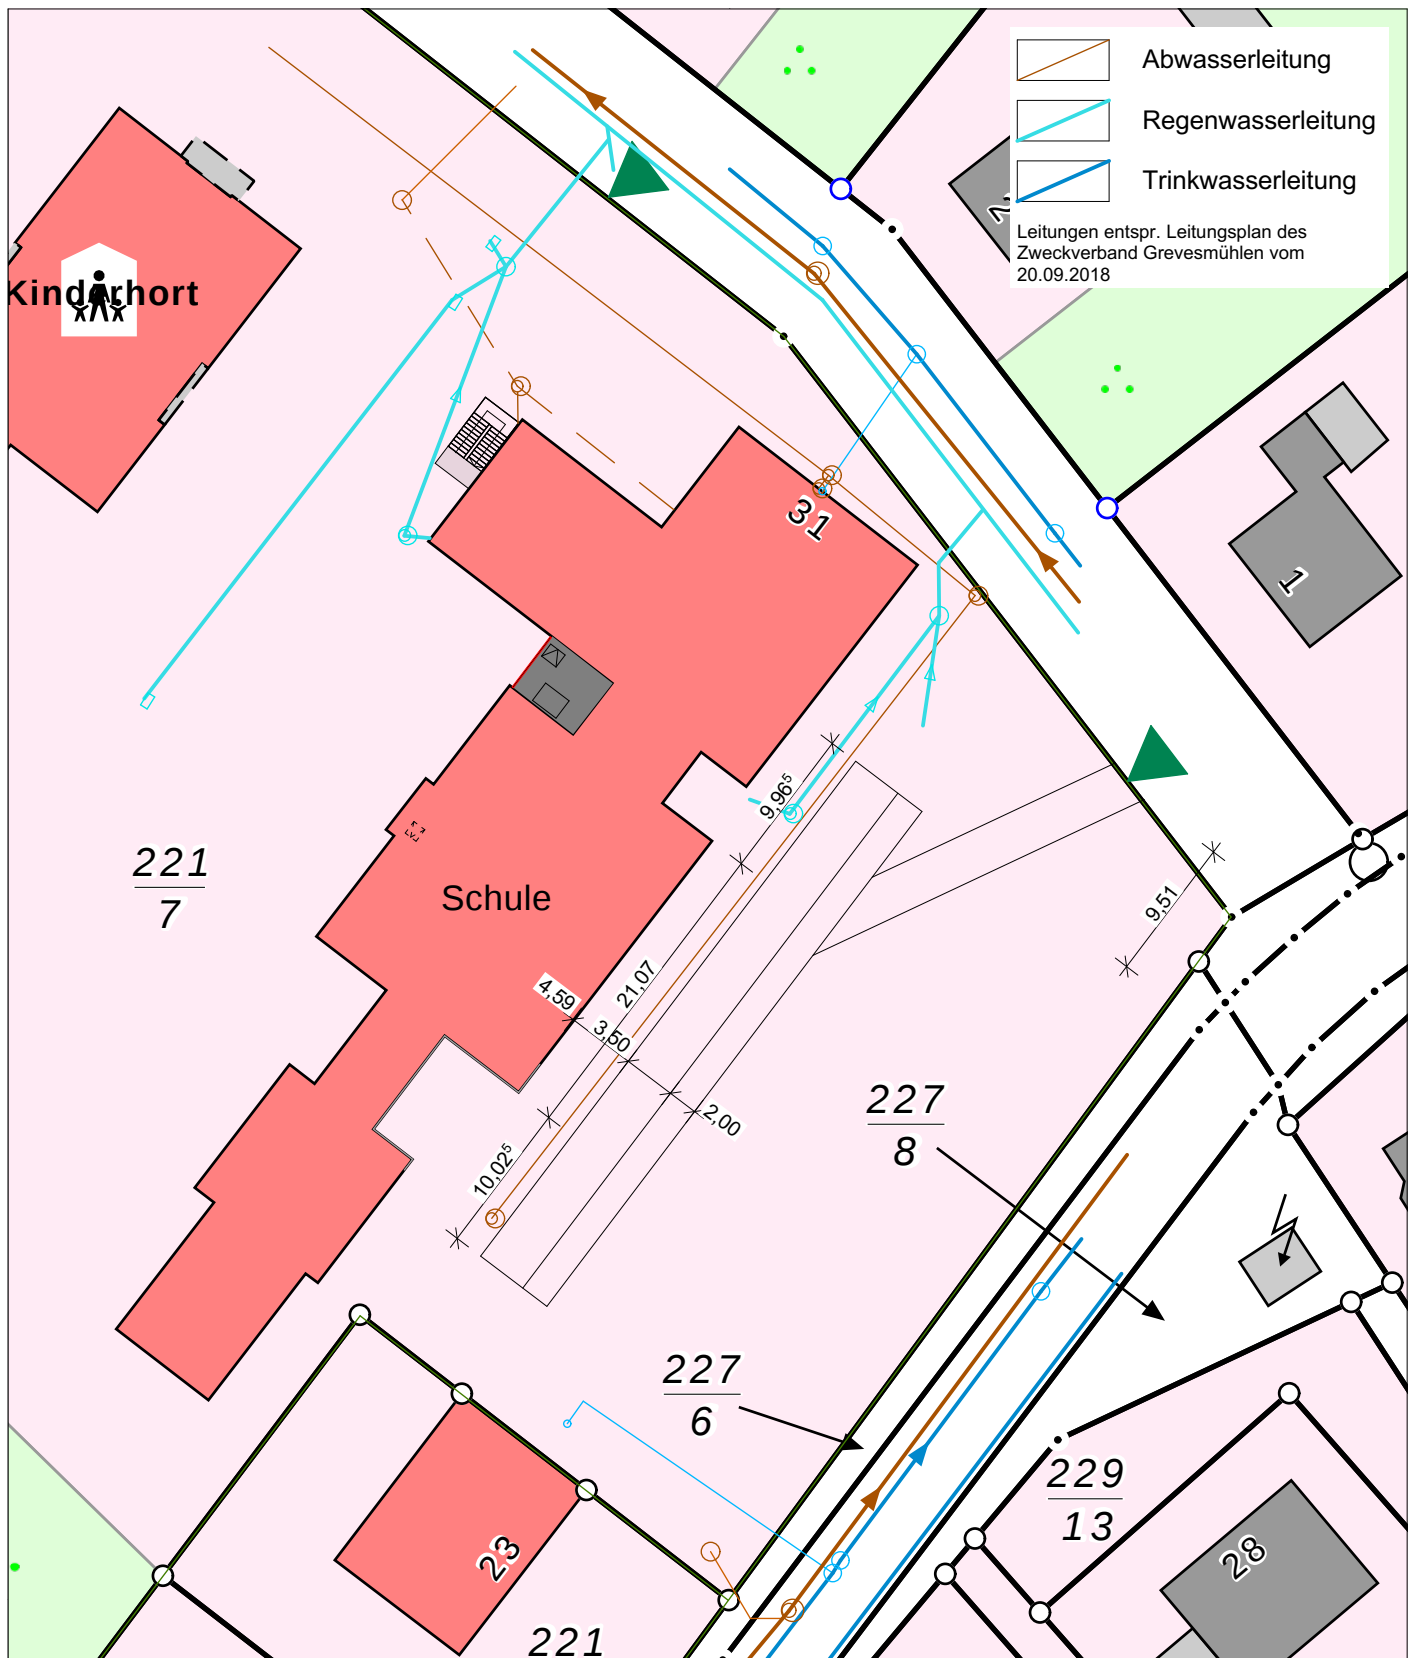


Brandschutztechnische Sanierung Schule Selmsdorf

Bauort:	Schulstraße 31 :: 23923 Selmsdorf		
Bauherr:	Gemeinde Selmsdorf :: Lübecker Str. 35 :: 23923 Selmsdorf		
Zeichnung	Lageplan		
Planungsstufe:	Abbruch / Neu		
Planverfasser:	Hempel:Architekten :: Mühlenstraße 31 :: 23966 Wismar		
Maßstab: 1:500	Datum: 04.03.2020	Zeichnungsnr.: 02.1	Unterschrift Bauherr:

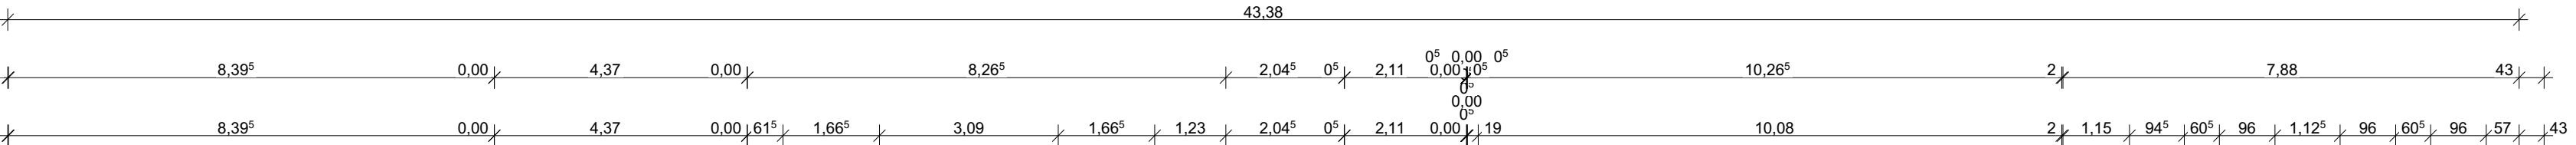

Raumname>>	Raumnummer	Gemessene Fläche
Raumname	A001	49,71 m²
Flur	Kellergehörsch	10,78 m²
Flur	Kellergehörsch	4,26 m²
Flur	Kellergehörsch	21,62 m²
Flur	Kellergehörsch	16,69 m²
HM	Kellergehörsch	33,72 m²
Handschuhsch	Kellergehörsch	50,28 m²
HM	Kellergehörsch	12,83 m²
HM	Kellergehörsch	2,79 m²
HM	Kellergehörsch	22,55 m²
HM	Kellergehörsch	15,56 m²
Teichke	Kellergehörsch	17,33 m²
Teichke	Kellergehörsch	8,05 m²
Vorraum	Kellergehörsch	5,44 m²
Vorraum	Kellergehörsch	3,00 m²
Vorraum	Kellergehörsch	2,96 m²
WC	Kellergehörsch	4,03 m²
WC	Kellergehörsch	3,91 m²
Summe		490,18 m²

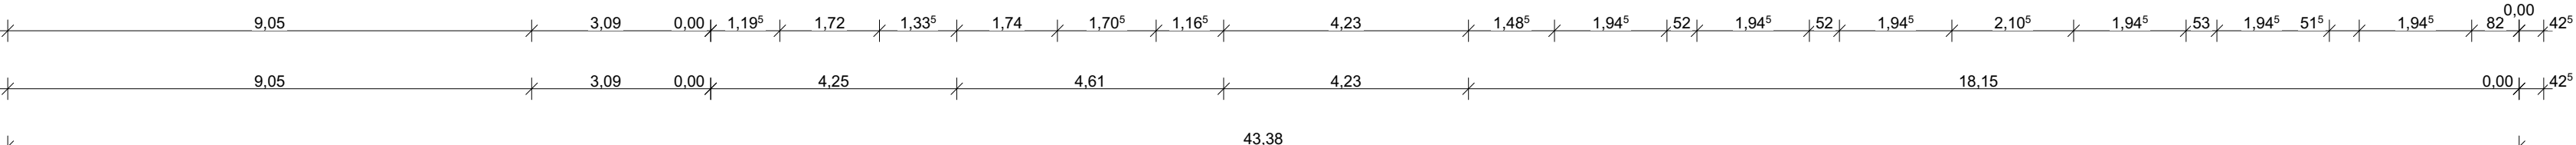
A-03

Legende

	Bestand
	Neu
	Abbruch


Brandschutztechnische Sanierung Schule Selmsdorf			
Bauort:	Schulstraße 31 ::: 23923 Selmsdorf		
Bauherr:	Gemeinde Selmsdorf ::: Lübecker Str. 35 ::: 23923 Selmsdorf		
Zeichnung	Kellergeschoss 03 Abbruch/Neubau		
Planungsstufe:	Abbruch / Neu		
Planverfasser:	Hempel/Architekten ::: Mühlenstraße 31 ::: 23966 Wismar		
Maßstab: 1:100	Datum: 04.03.2020	Zeichnungsnr.: 02.2	Unterschrift Bauherr:

- Legende
- Bestand
 - Neu
 - Abbruch

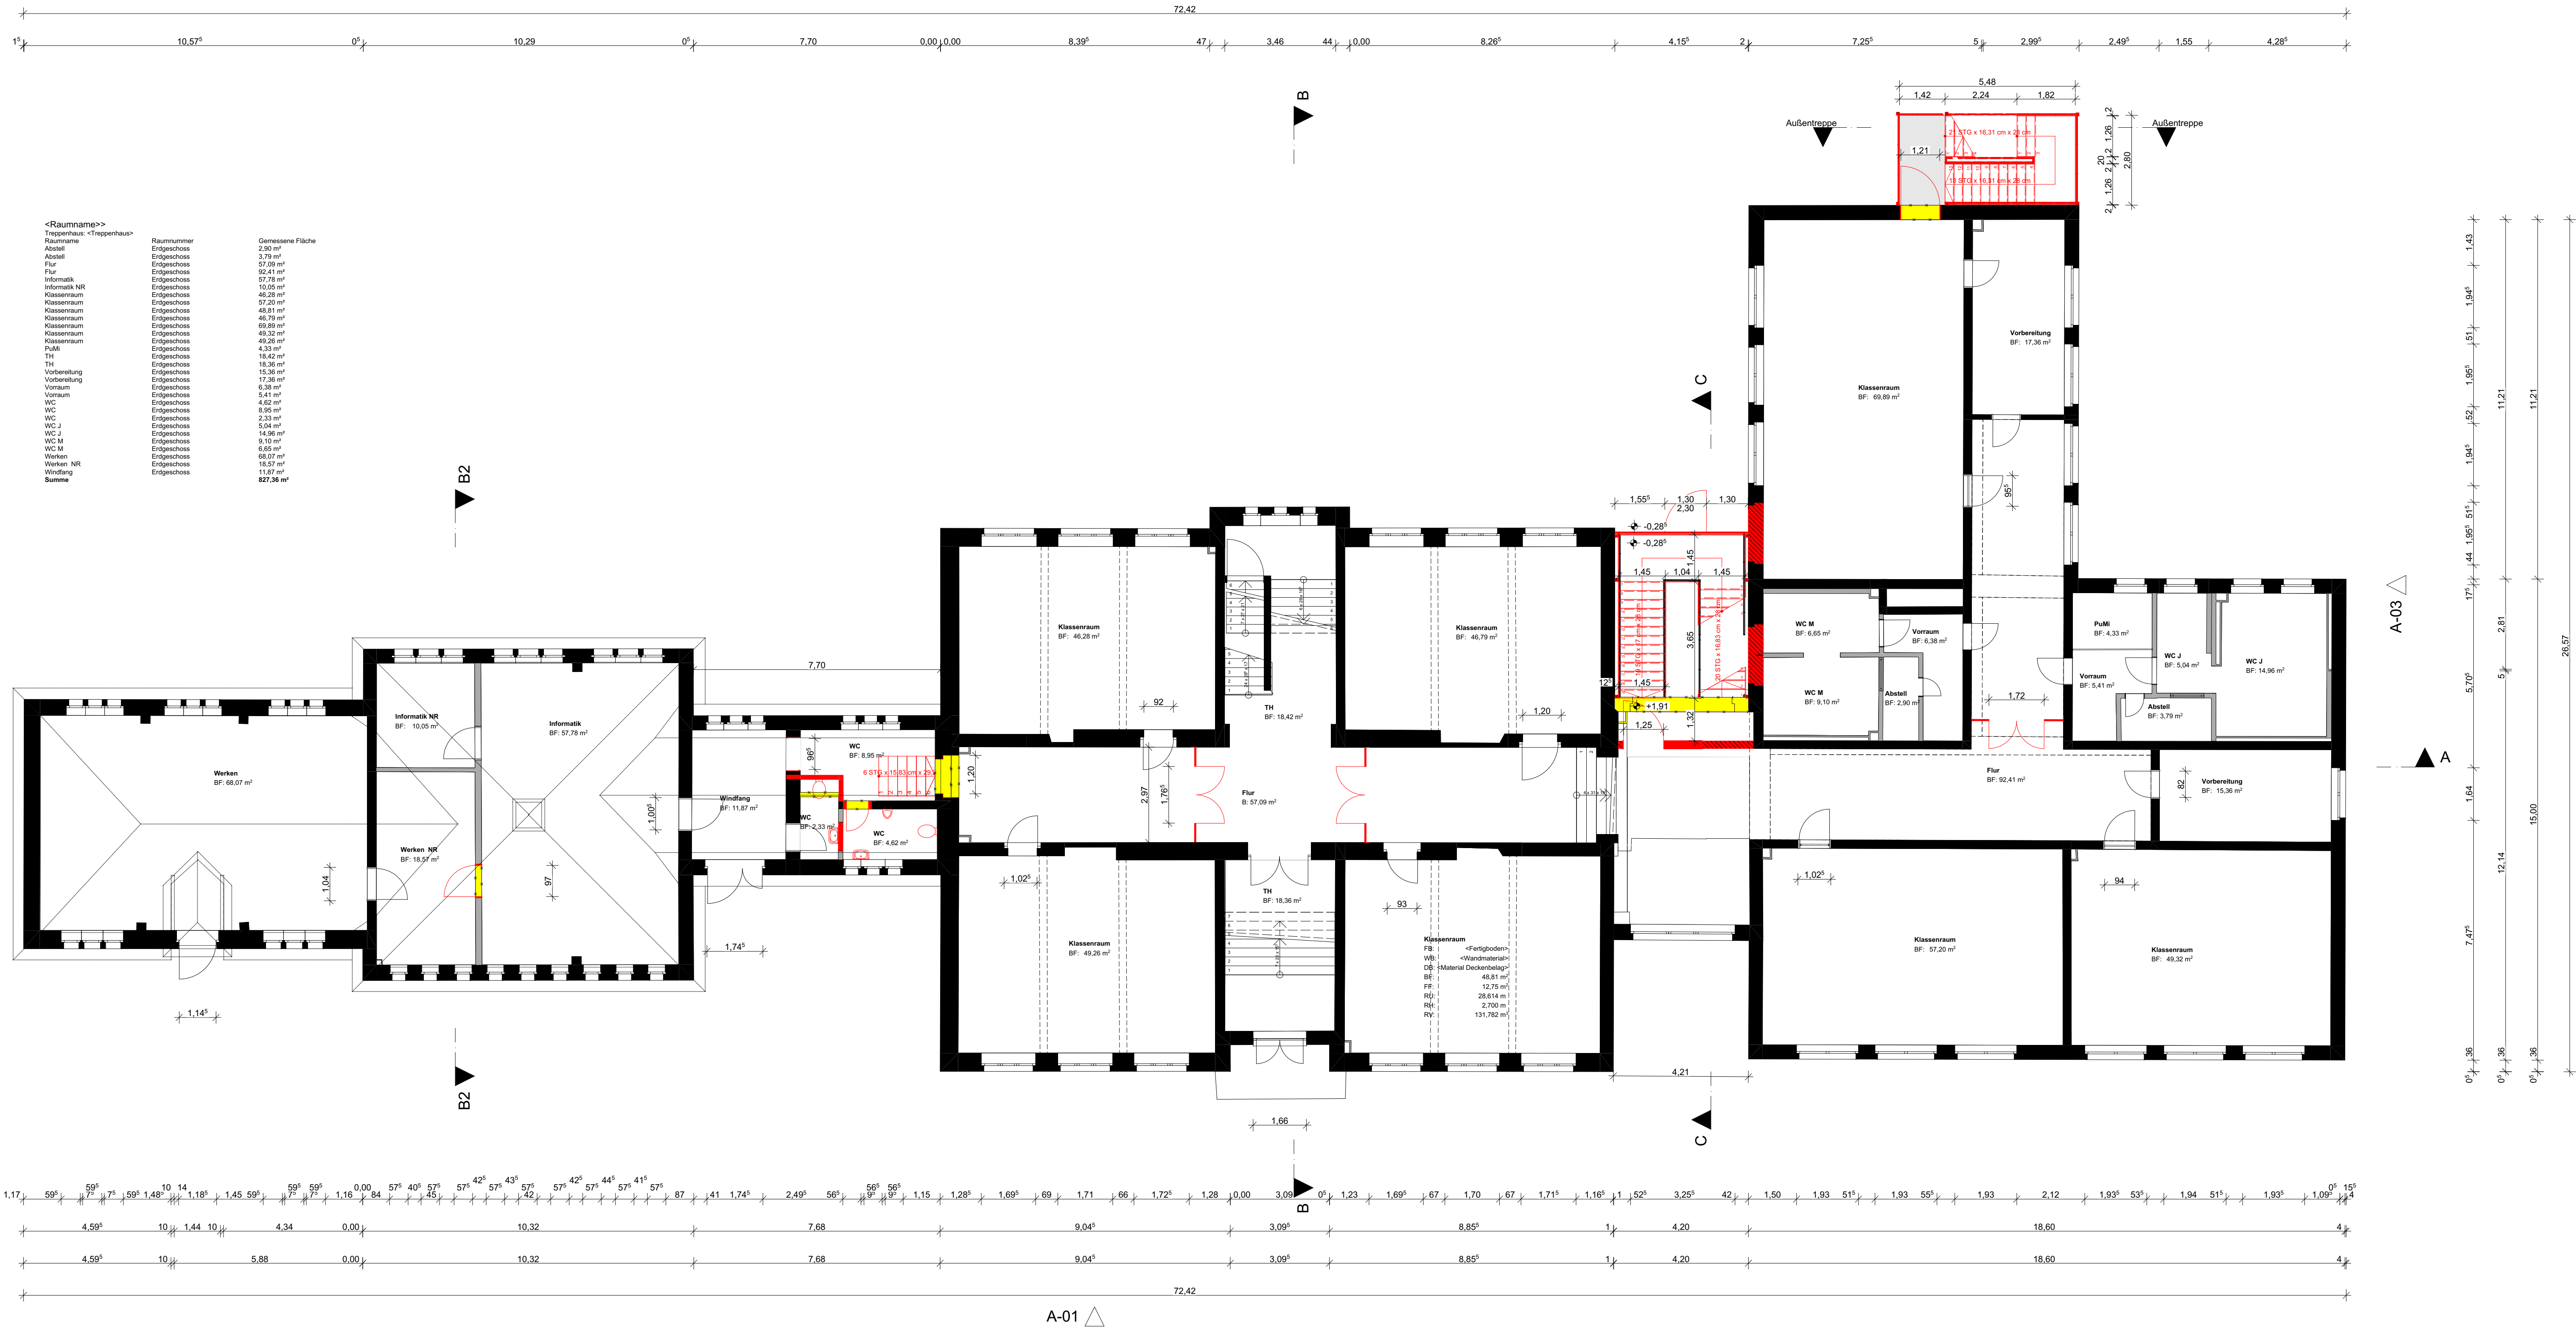

Brandschutztechnische Sanierung Schule Selmsdorf			
Bauort:	Schulstraße 31 ... 23923 Selmsdorf		
Bauherr:	Gemeinde Selmsdorf ... Muecker Str. 35 ... 23923 Selmsdorf		
Zeichnung	Erdgeschoss 03 Abbruch/Neubau		
Planungsstufe:	Abbruch / Neu		
Planverfasser:	Hempel/Architekten ... Mühlenstraße 31 ... 23966 Wismar		
Maßstab:	1:100	Datum:	04.03.2020
		Zeichnungsnr.:	02.3
		Unterschrift Bauherr:	

- Legende
- Bestand
 - Neu
 - Abbruch

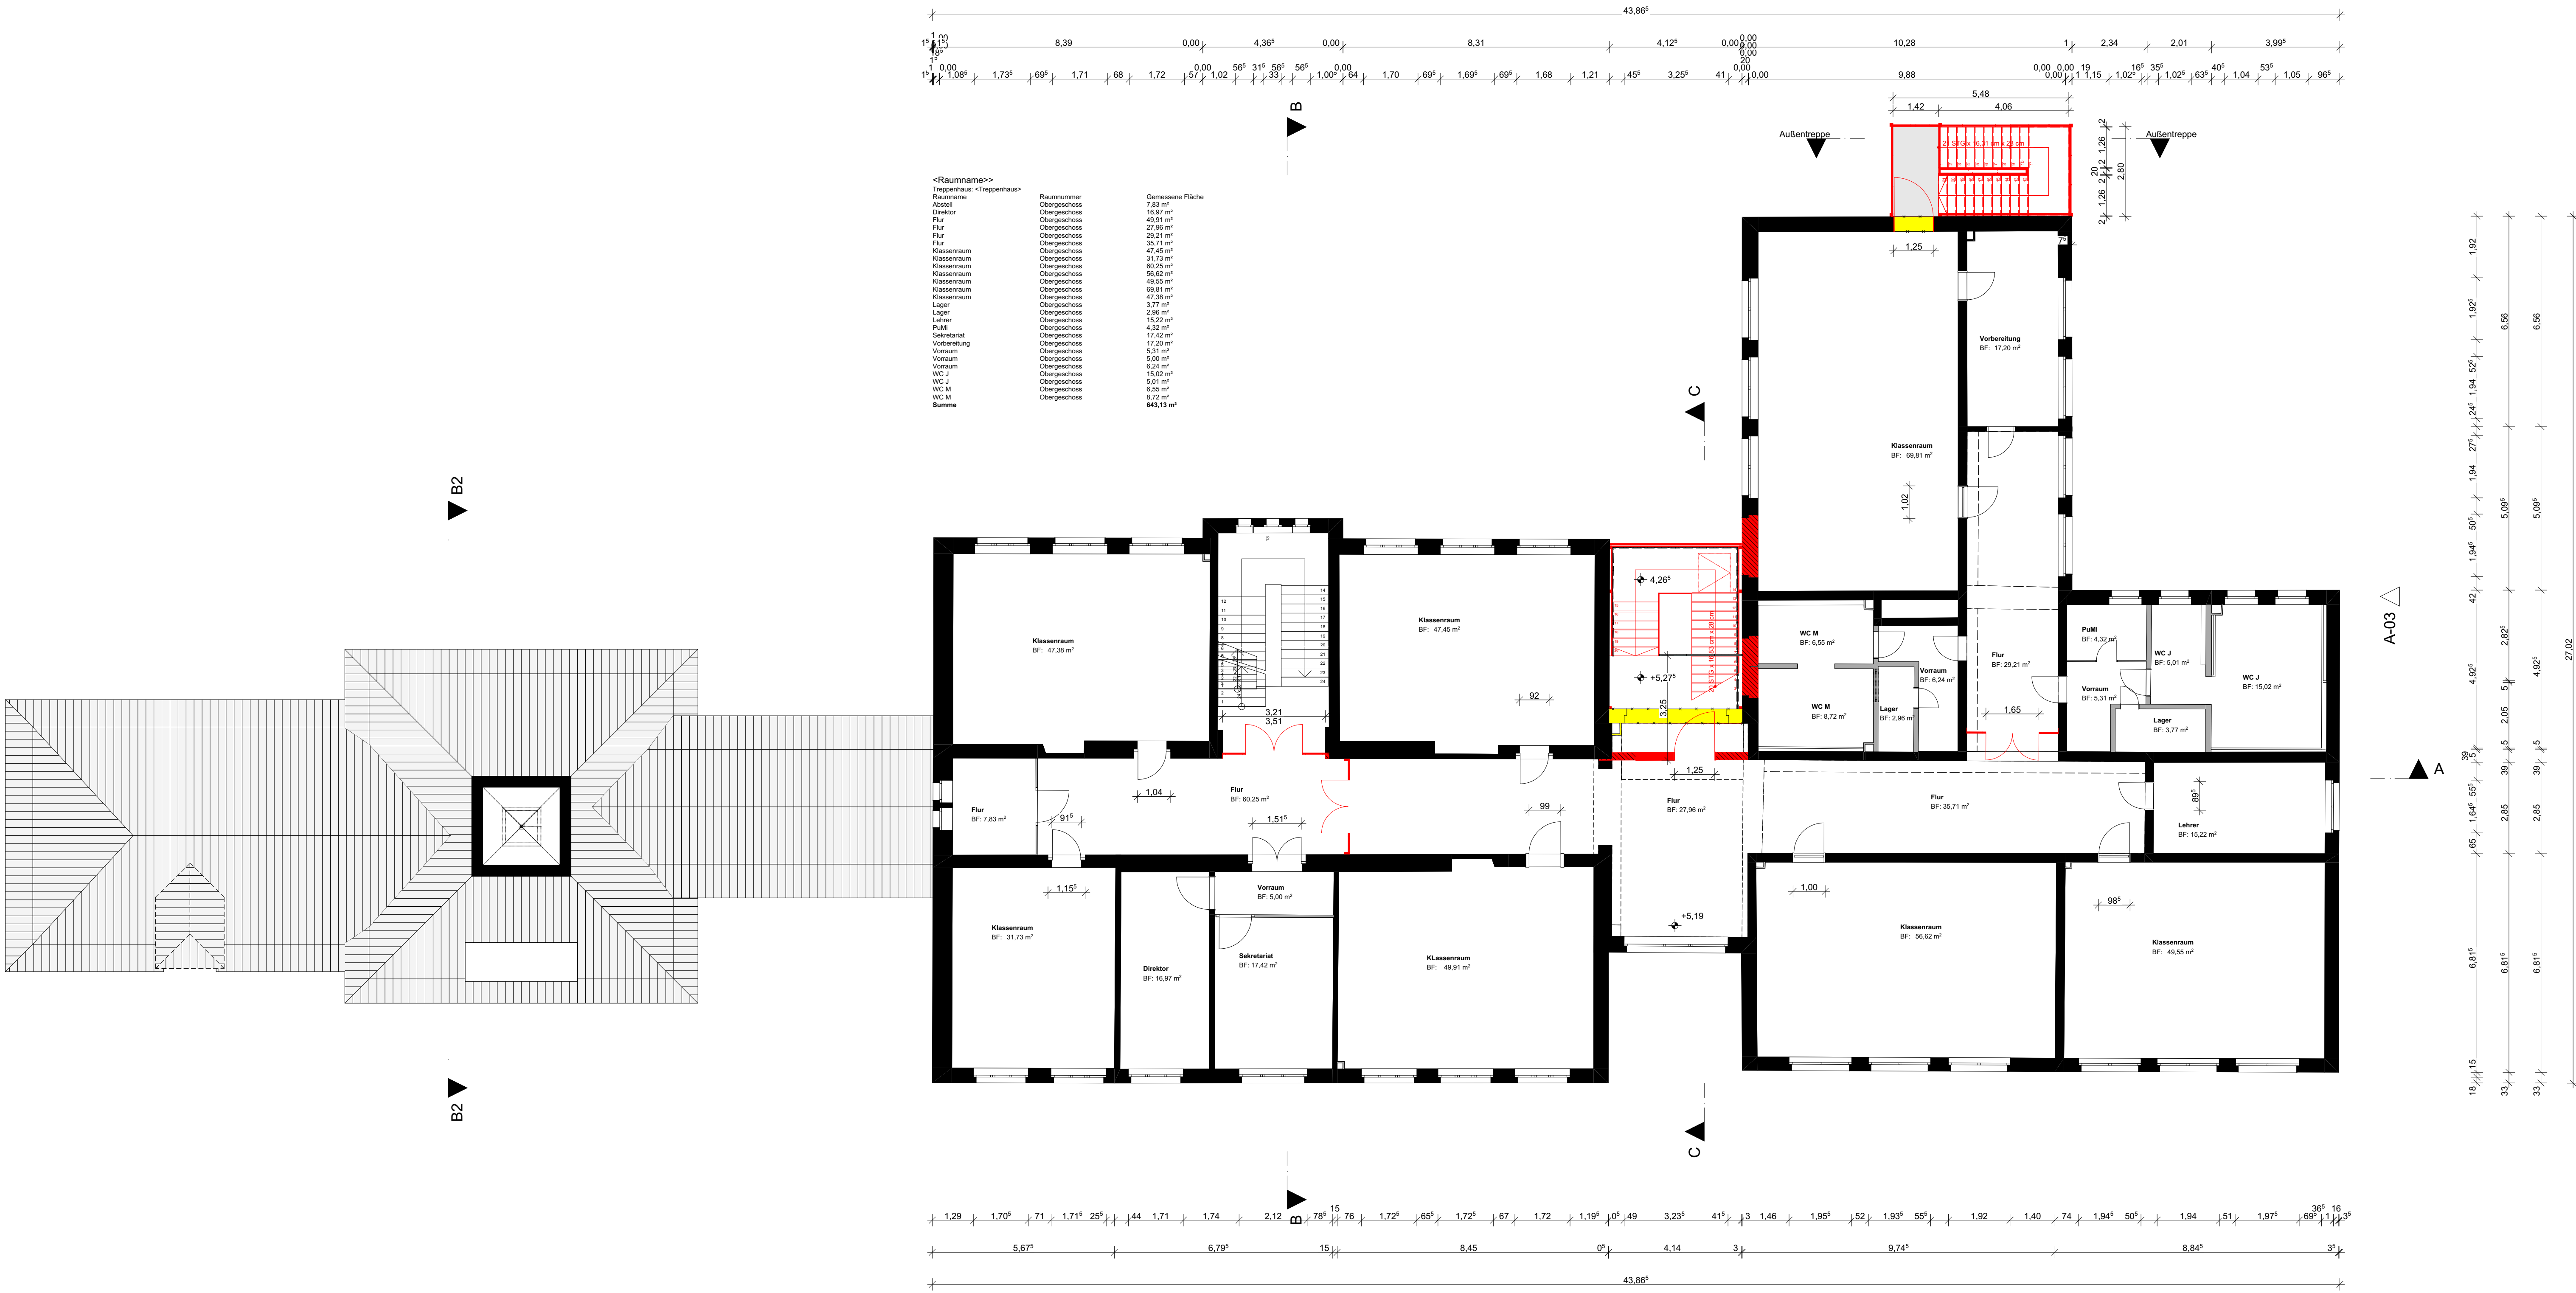


Brandschutztechnische Sanierung Schule Selmsdorf			
Bauort:	Schulstraße 31 ::: 23923 Selmsdorf		
Bauherr:	Gemeinde Selmsdorf ::: Lübecker Str. 35 ::: 23923 Selmsdorf		
Zeichnung	Obergeschoss 03 Abbruch/Neubau		
Planungsstufe:	Abbruch / Neu		
Planverfasser:	Hempel Architekten ::: Mühlenstraße 31 ::: 23966 Wismar		
Maßstab: 1:100	Datum: 04.03.2020	Zeichnungsnr.: 02.4	Unterschrift Bauherr:

Legende


Bestand

Neu

Abbruch

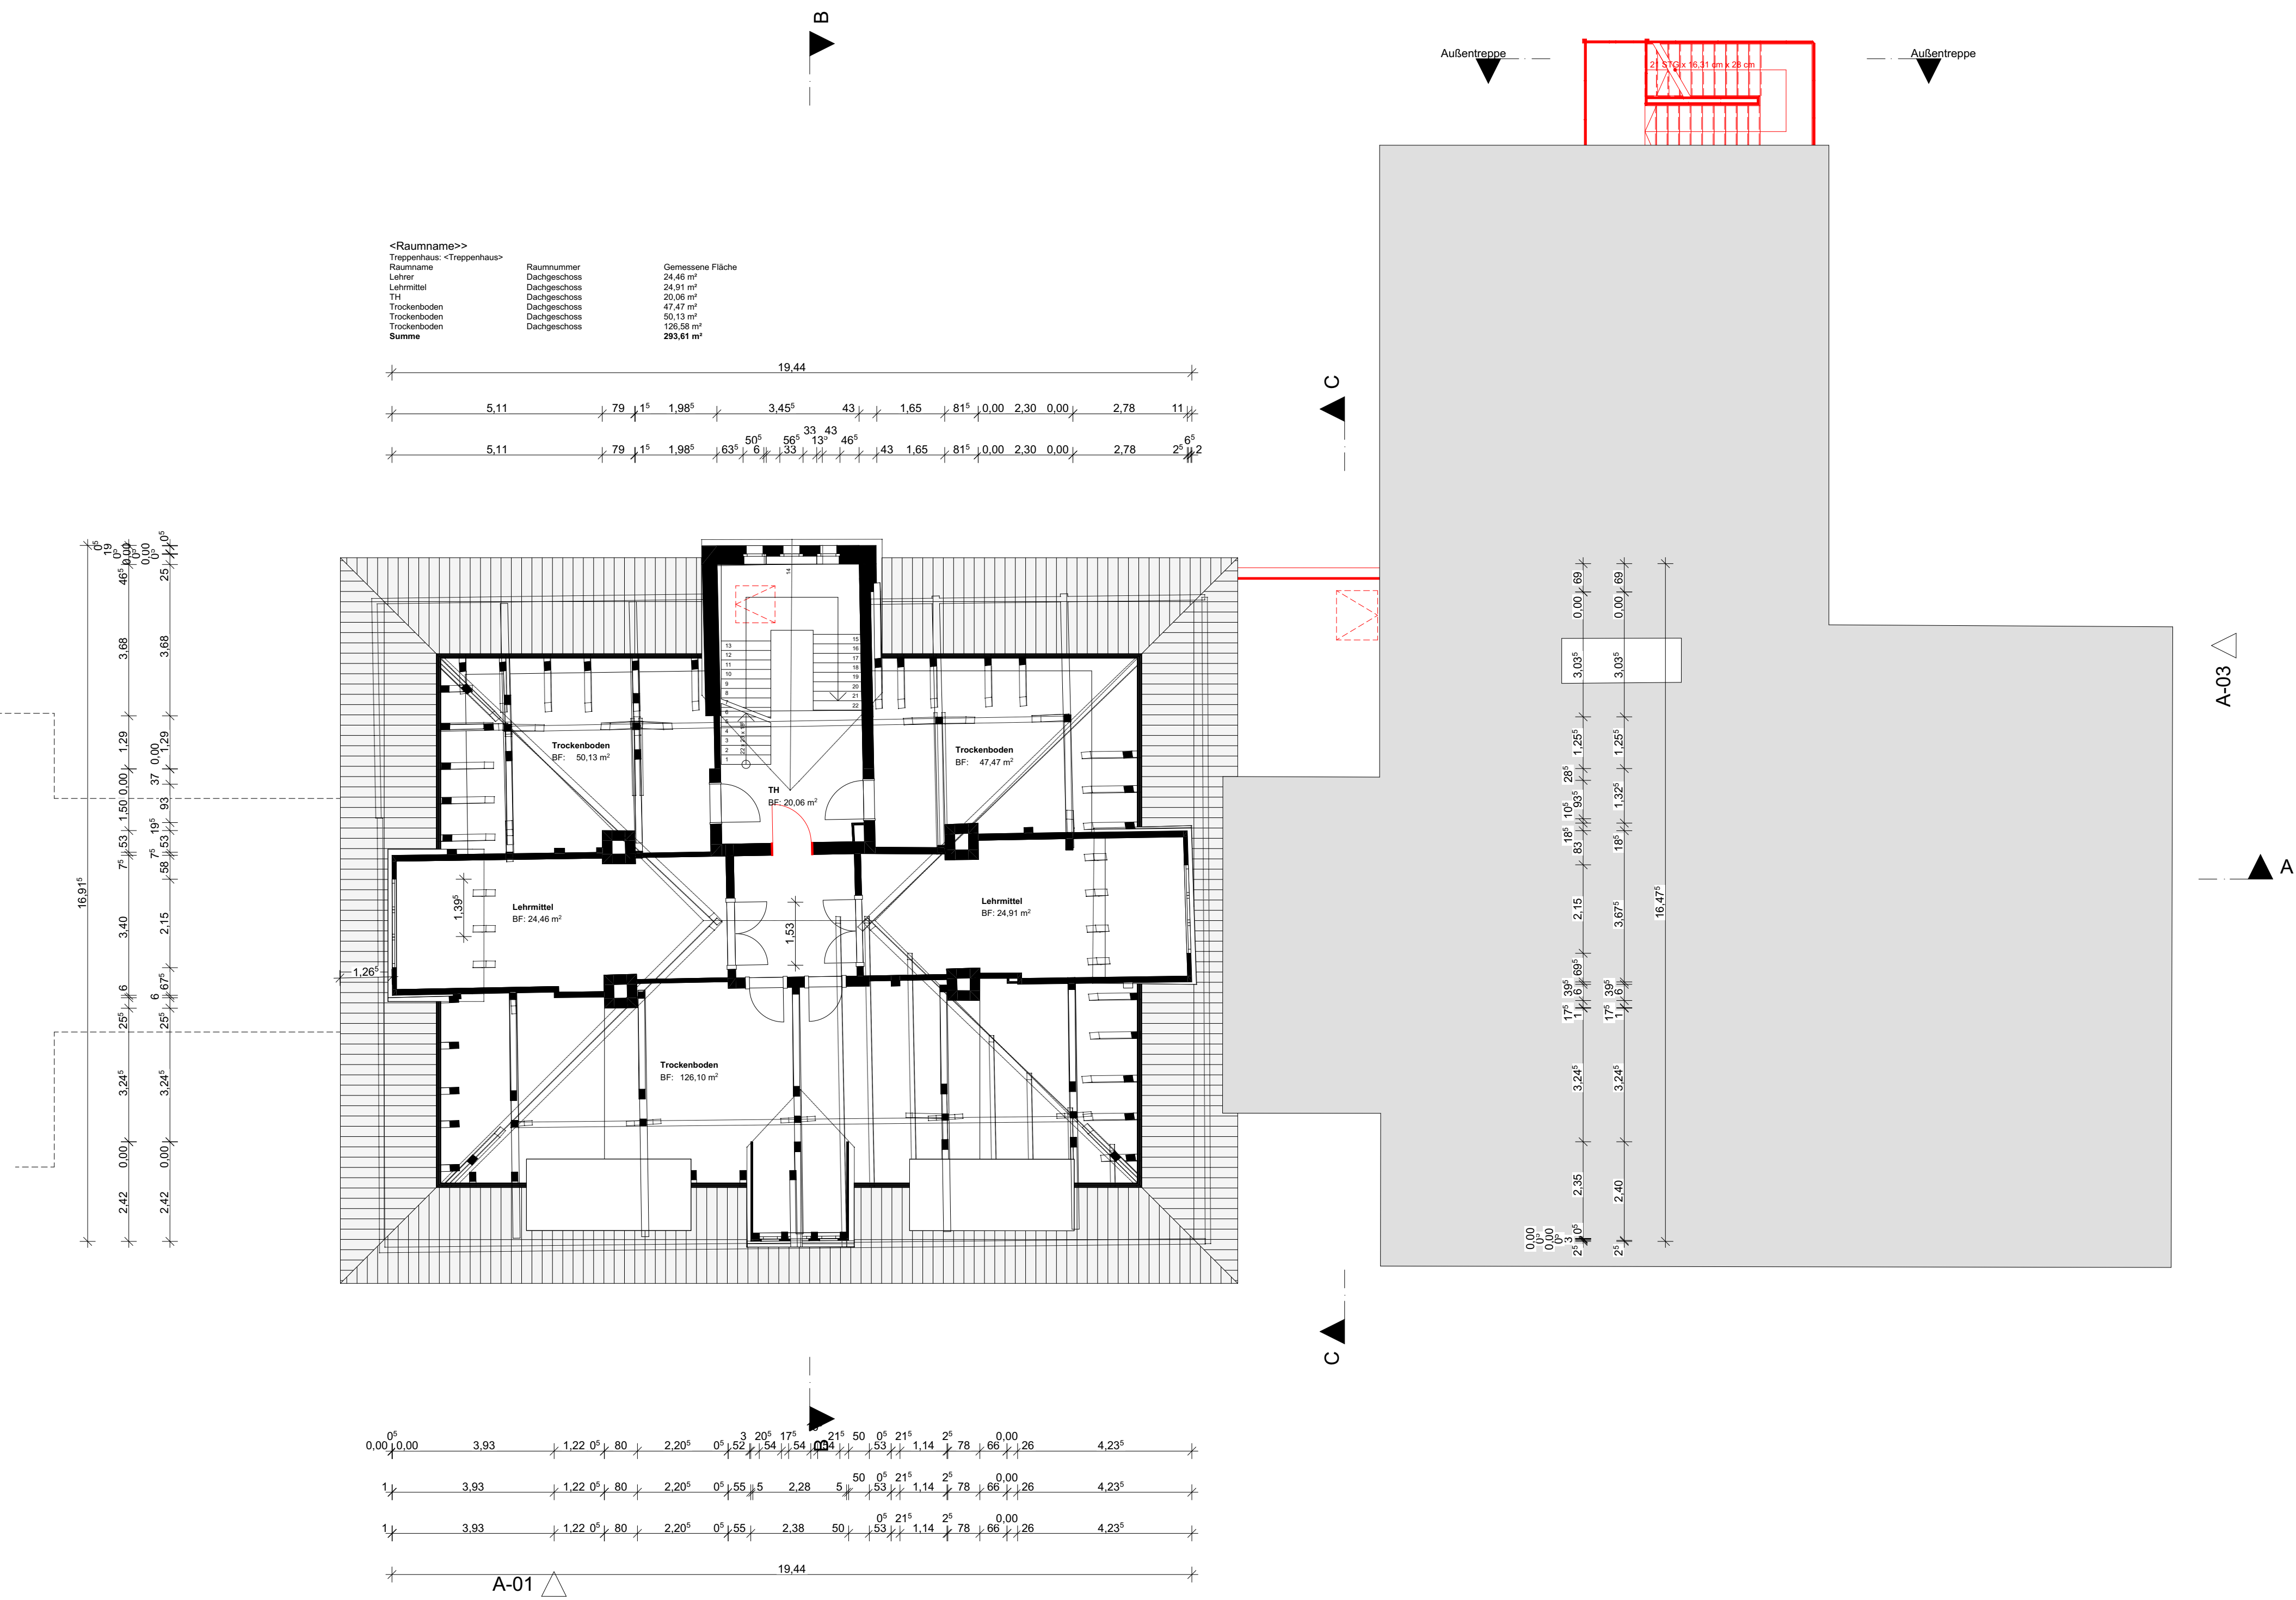

Brandschutztechnische Sanierung Schule Selmsdorf			
Bauort:	Schulstraße 31 ::: 23923 Selmsdorf		
Bauherr:	Gemeinde Selmsdorf ::: Lübecker Str. 35 ::: 23923 Selmsdorf		
Zeichnung	Dachgeschoss 03 Abbruch/Neubau		
Planungsstufe:	Abbruch / Neu		
Planverfasser:	Hempel Architekten ::: Mühlenstraße 31 ::: 23966 Wismar		
Maßstab:	1:100	Datum:	04.03.2020
		Zeichnungs-nr.:	02.5
		Unterschrift Bauherr:	

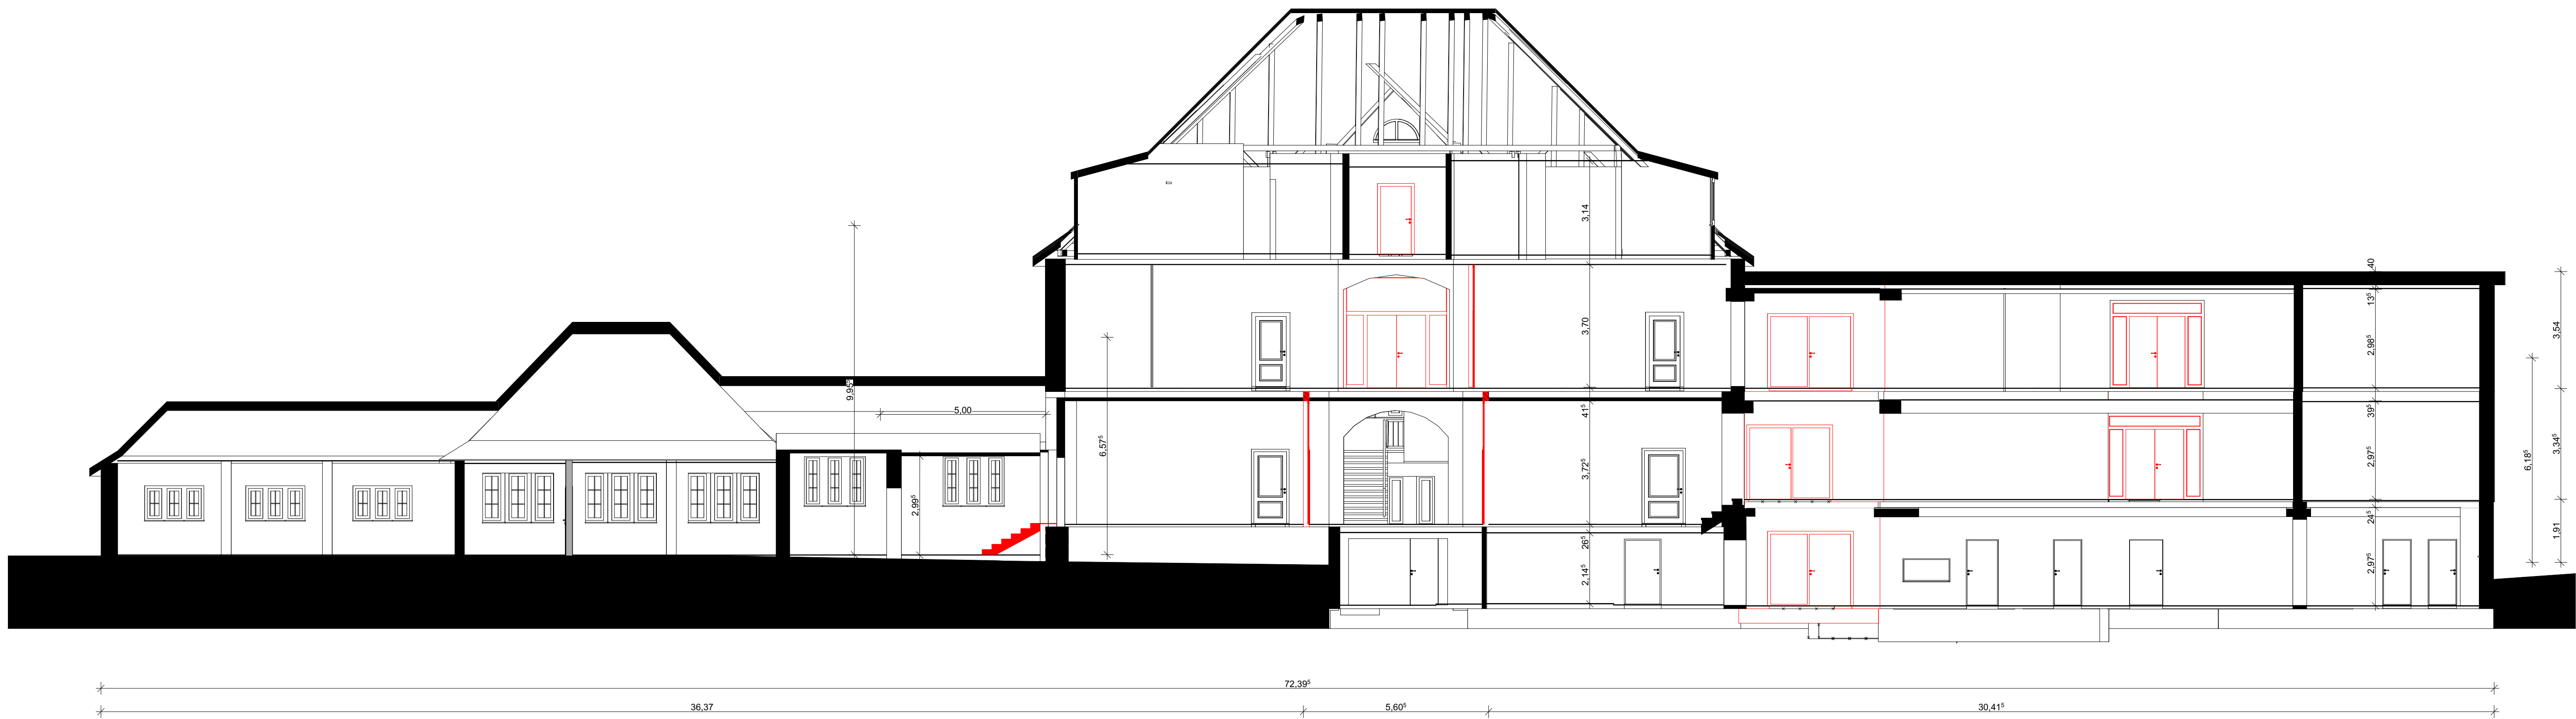

- Legende
- Bestand
 - Neu
 - Abbruch

Brandschutztechnische Sanierung Schule Selmsdorf			
Bauort:	Schulstraße 31 ::: 23923 Selmsdorf		
Bauherr:	Gemeinde Selmsdorf ::: Lübecker Str. 35 ::: 23923 Selmsdorf		
Zeichnung	A Schnitt 03 Abbruch/Neubau		
Planungsstufe:	Abbruch / Neu		
Planverfasser:	Hempel Architekten ::: Mühlenstraße 31 ::: 23966 Wismar		
Maßstab: 1:100	Datum: 04.03.2020	Zeichnungsnr.: 02.6	Unterschrift Bauherr:




Legende

	Bestand
	Neu
	Abbruch

Brandschutztechnische Sanierung Schule Selmsdorf

Bauort:	Schulstraße 31 ::: 23923 Selmsdorf		
Bauherr:	Gemeinde Selmsdorf ::: Lübecker Str. 35 ::: 23923 Selmsdorf		
Zeichnung	B Schnitt 03 Abbruch/Neubau		
Planungsstufe:	Abbruch / Neu		
Planverfasser:	Hempel:Architekten ::: Mühlenstraße 31 ::: 23966 Wismar		
Maßstab: 1:100	Datum: 04.03.2020	Zeichnungsnr.: 02.7	Unterschrift Bauherr:





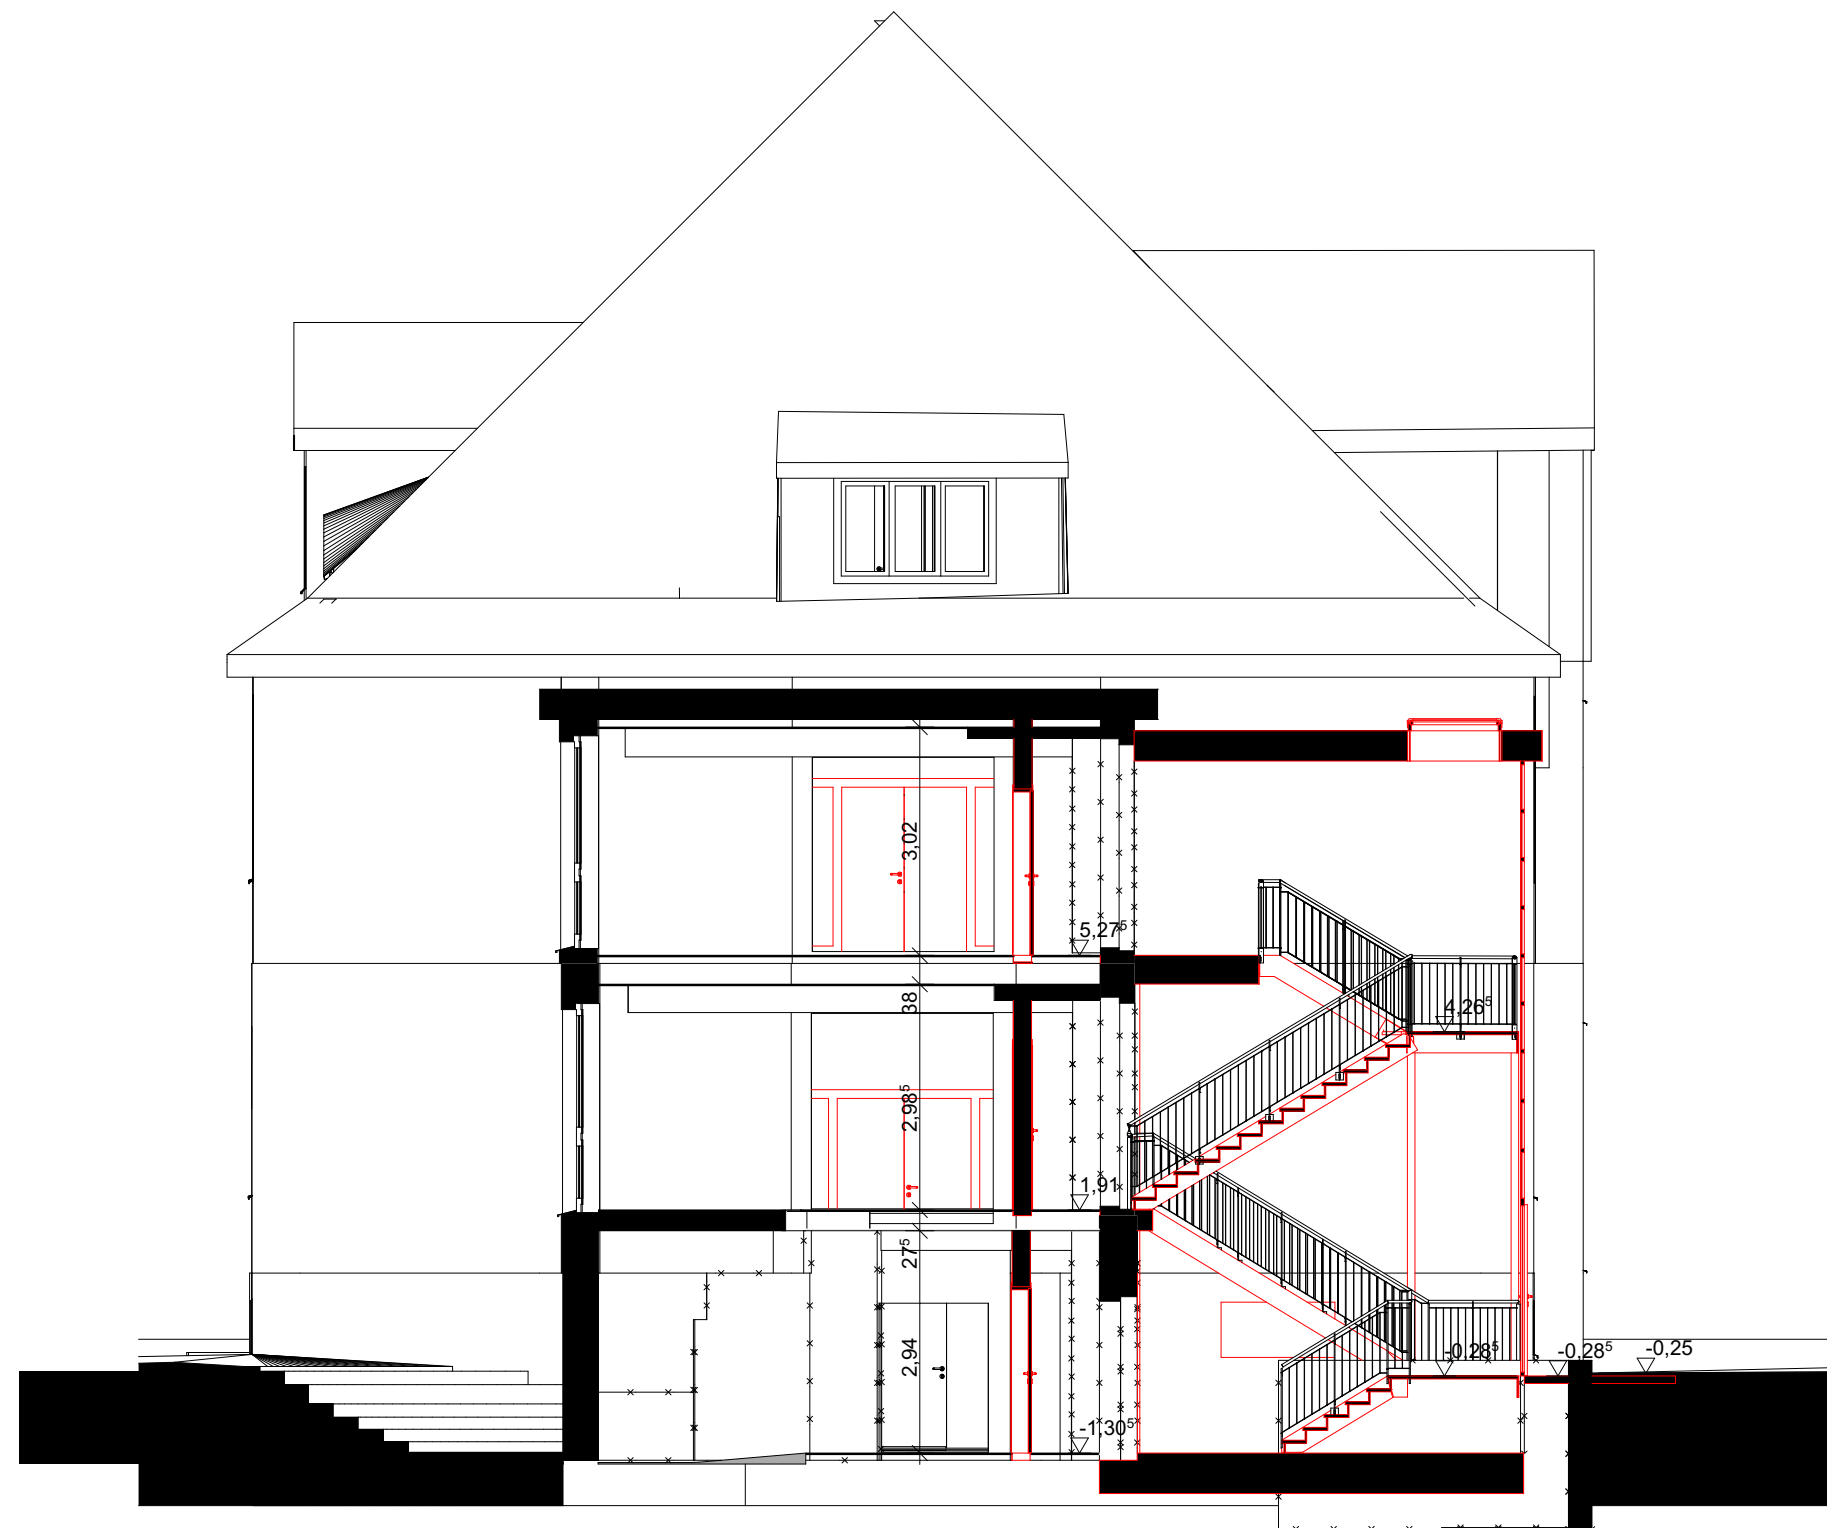


Legende

	Bestand
	Neu
	Abbruch


Brandschutztechnische Sanierung Schule Selmsdorf

Bauort:	Schulstraße 31 ::: 23923 Selmsdorf		
Bauherr:	Gemeinde Selmsdorf ::: Lübecker Str. 35 ::: 23923 Selmsdorf		
Zeichnung	C Schnitt 03 Abbruch/Neubau		
Planungsstufe:	Abbruch / Neu		
Planverfasser:	Hempel:Architekten ::: Mühlenstraße 31 ::: 23966 Wismar		
Maßstab: 1:100	Datum: 04.03.2020	Zeichnungsnr.: 02.8	Unterschrift Bauherr:

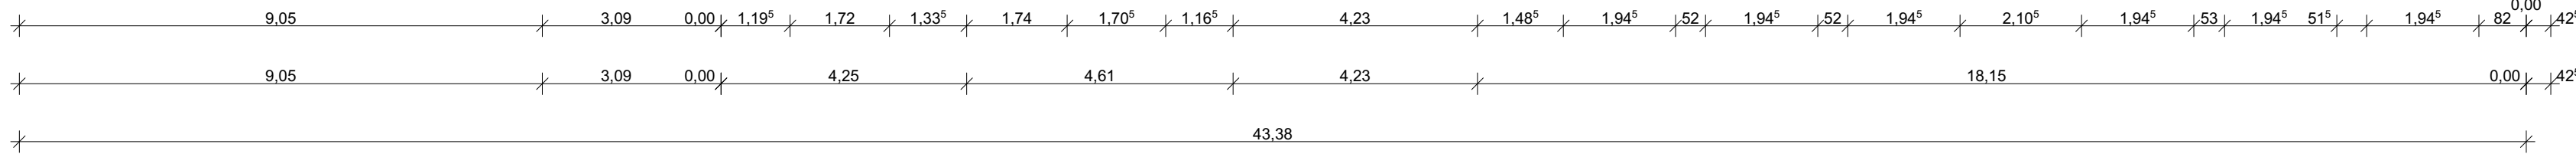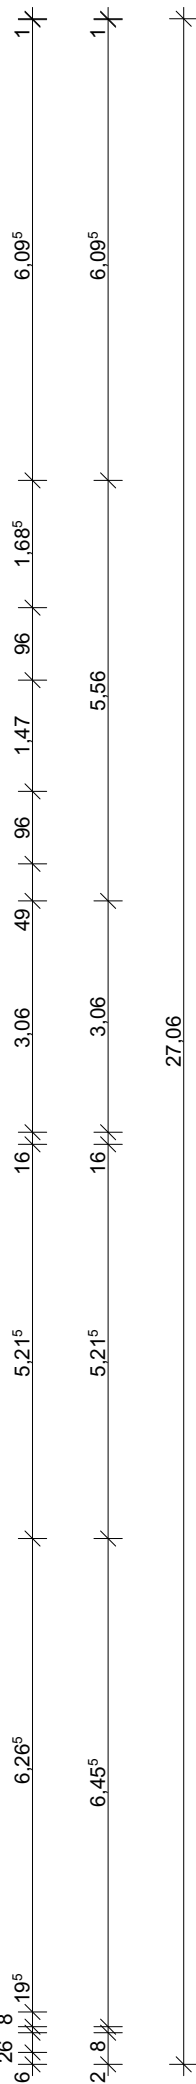
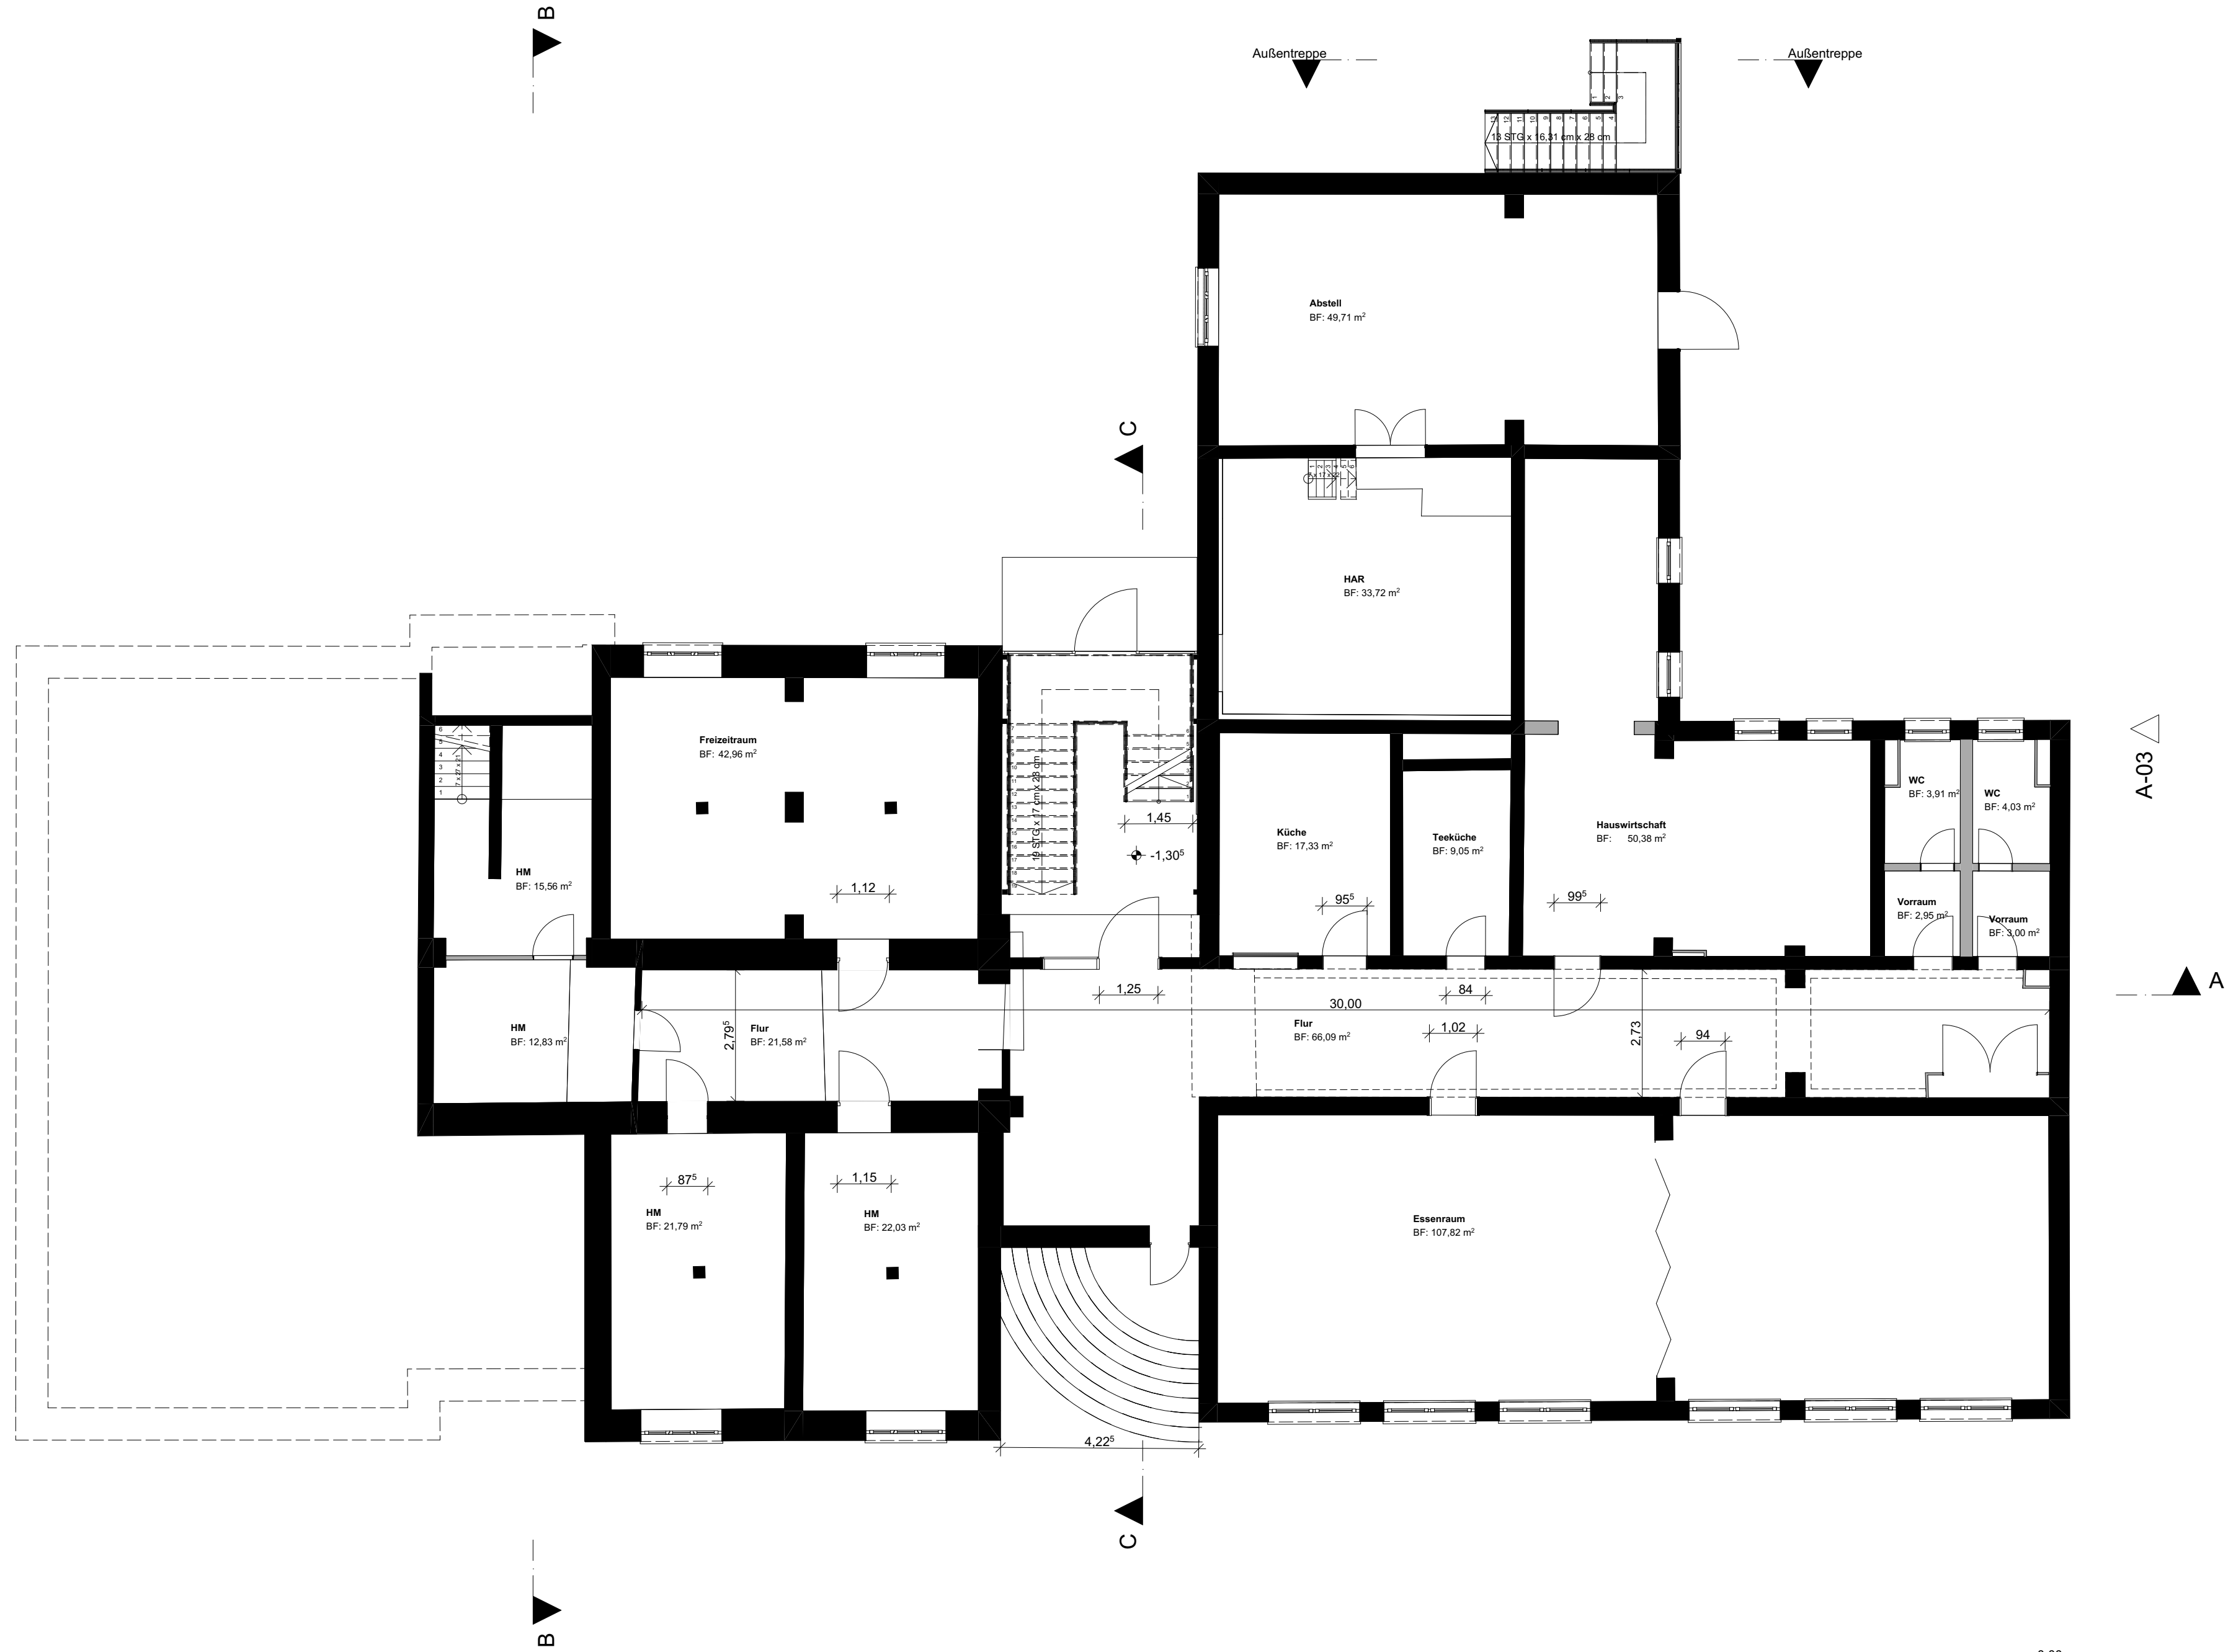
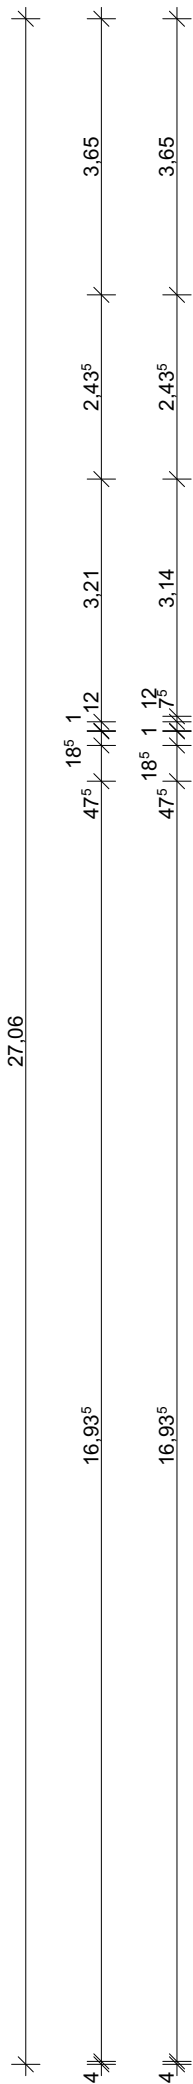
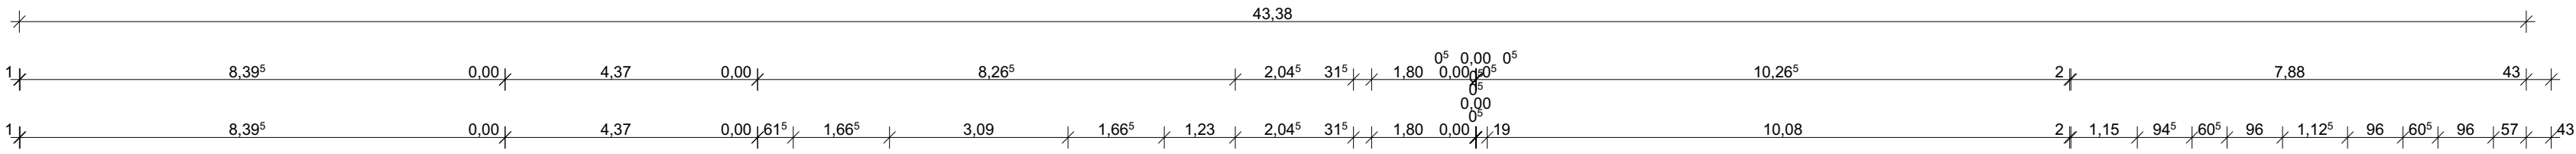


A-01

Brandschutztechnische Sanierung Schule Selmsdorf			
Bauort:	Schulstraße 31 ::: 23923 Selmsdorf		
Bauherr:	Gemeinde Selmsdorf ::: Lübecker Str. 35 ::: 23923 Selmsdorf		
Zeichnung	Kellergeschoss 05 Endzustand		
Planungsstufe:	Endplanung		
Planverfasser:	Hempel/Architekten ::: Mühlenstraße 31 ::: 23966 Wismar		
Maßstab:	1:100	Datum: 04.03.2020	Zeichnungsnr.: 03.1
		Unterschrift Bauherr:	





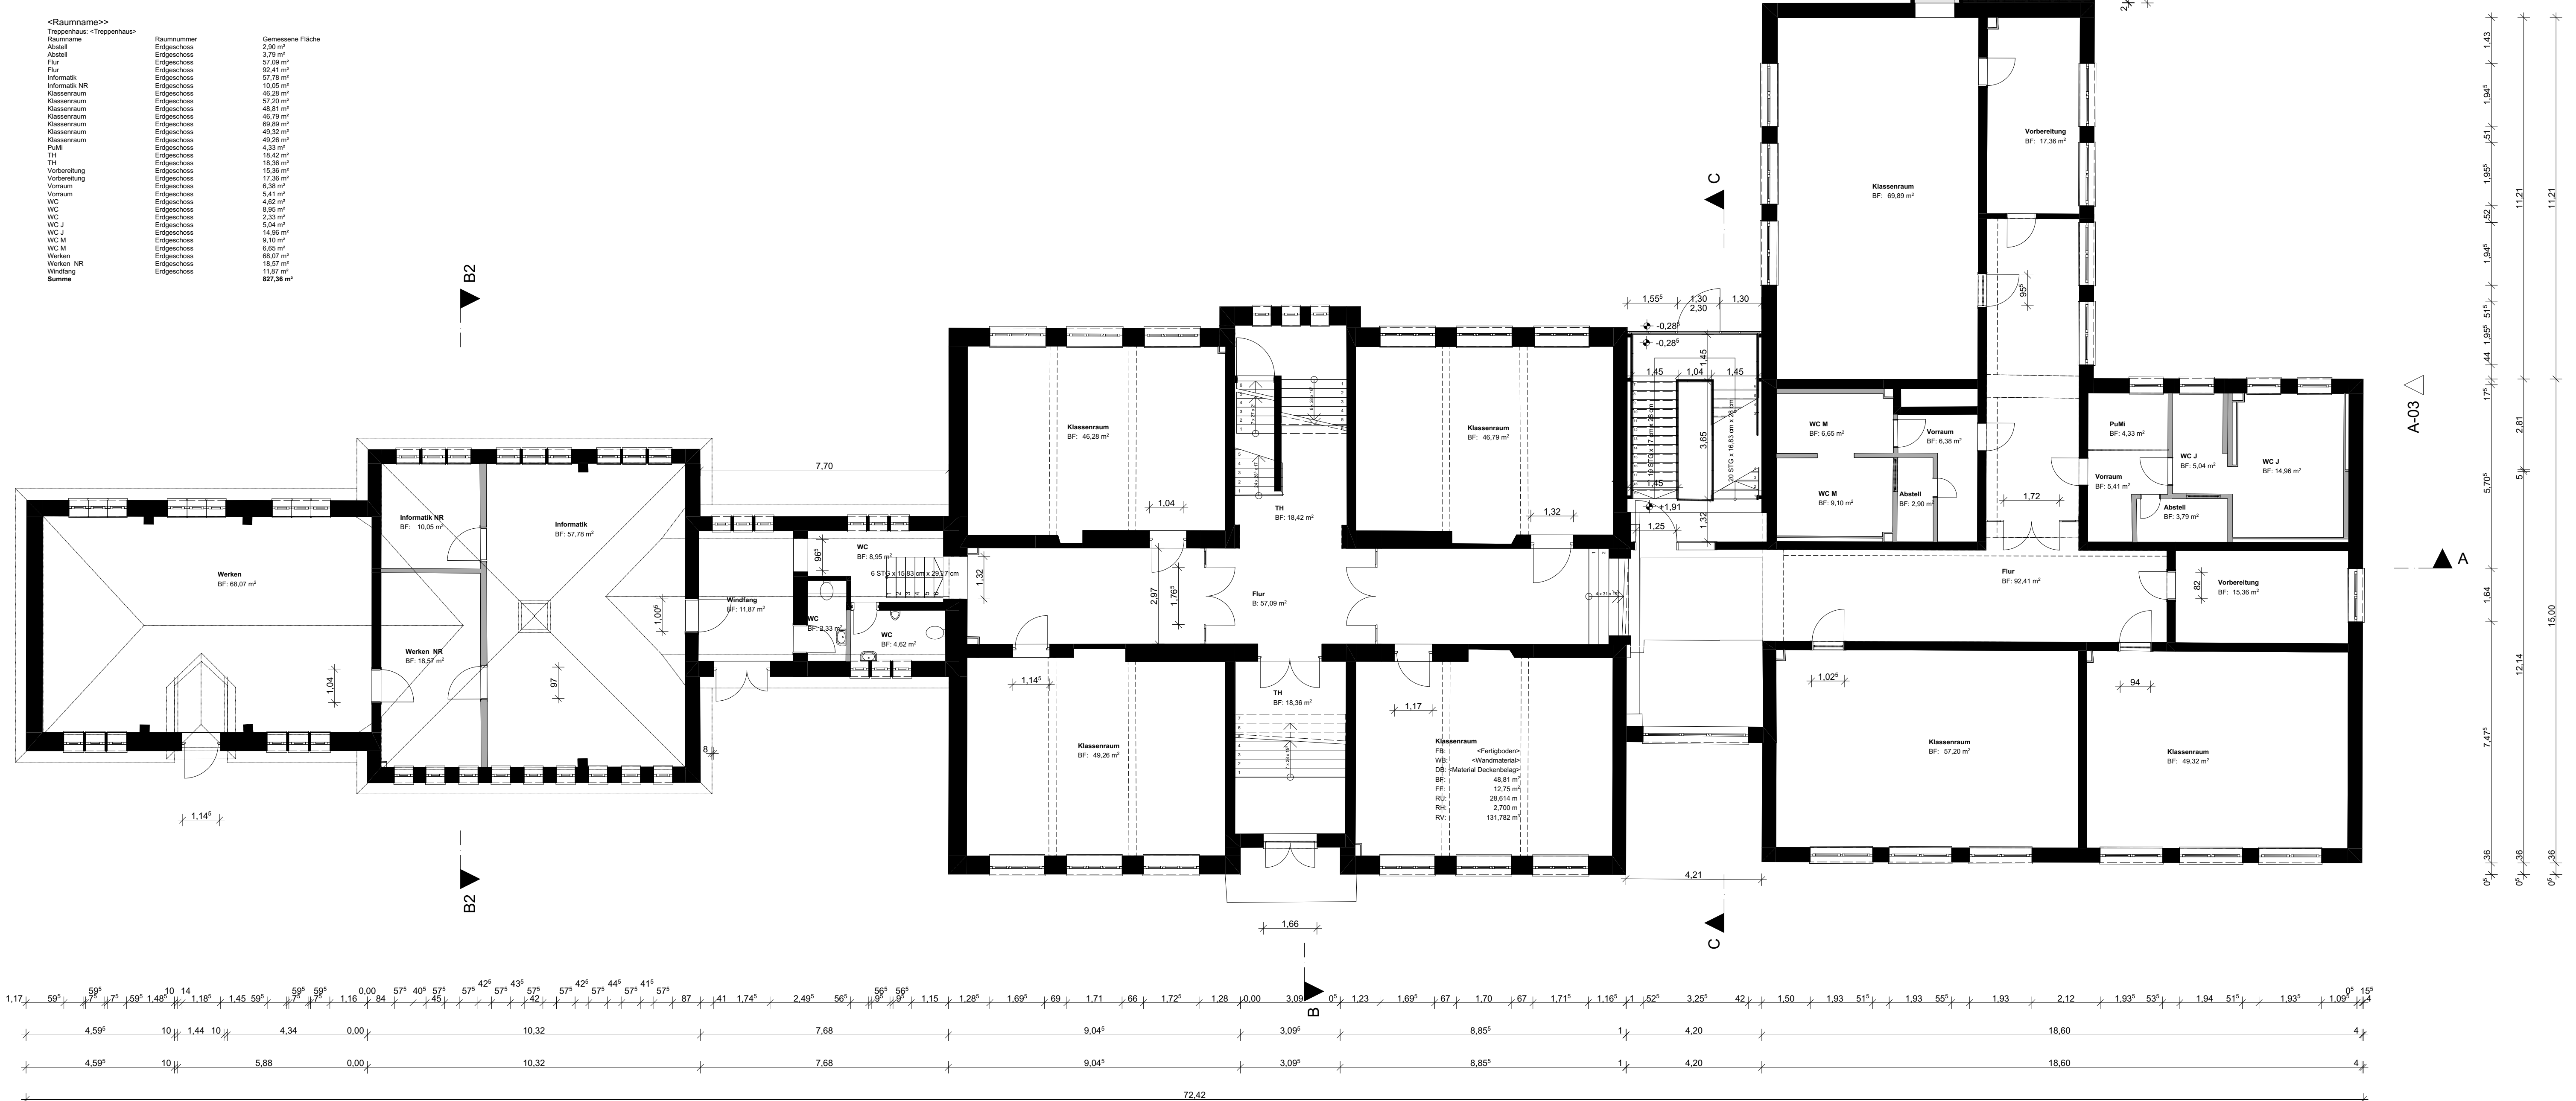


«Raumname» = Treppenhaus + Treppenhause		
Raumname	Raumnummer	Gemessene Fläche
Abstell	Engelshausen	2,90 m ²
Abstell	Engelshausen	3,79 m ²
Abstell	Engelshausen	2,60 m ²
Flur	Engelshausen	9,02 m ²
Inform.	Engelshausen	57,78 m ²
Informations	Engelshausen	10,20 m ²
Klassenzimmer	Engelshausen	46,20 m ²
Klassenzimmer	Engelshausen	48,81 m ²
Klassenzimmer	Engelshausen	46,20 m ²
Klassenzimmer	Engelshausen	69,08 m ²
Klassenzimmer	Engelshausen	49,39 m ²
Klassenzimmer	Engelshausen	49,26 m ²
Klassenzimmer	Engelshausen	4,23 m ²
TH	Engelshausen	18,42 m ²
TH	Engelshausen	18,38 m ²
Vorbereitung	Engelshausen	15,36 m ²
Vorbereitung	Engelshausen	17,27 m ²
Vorraum	Engelshausen	6,38 m ²
Vorraum	Engelshausen	5,41 m ²
WC	Engelshausen	4,62 m ²
WC	Engelshausen	8,55 m ²
WC	Engelshausen	2,33 m ²
WC M	Engelshausen	5,04 m ²
WC M	Engelshausen	14,48 m ²
WC M	Engelshausen	9,10 m ²
WC M	Engelshausen	6,86 m ²
Werkbank	Engelshausen	68,07 m ²
Werkbank NR	Engelshausen	18,37 m ²
Werkbank	Engelshausen	11,01 m ²
		827,18 m²

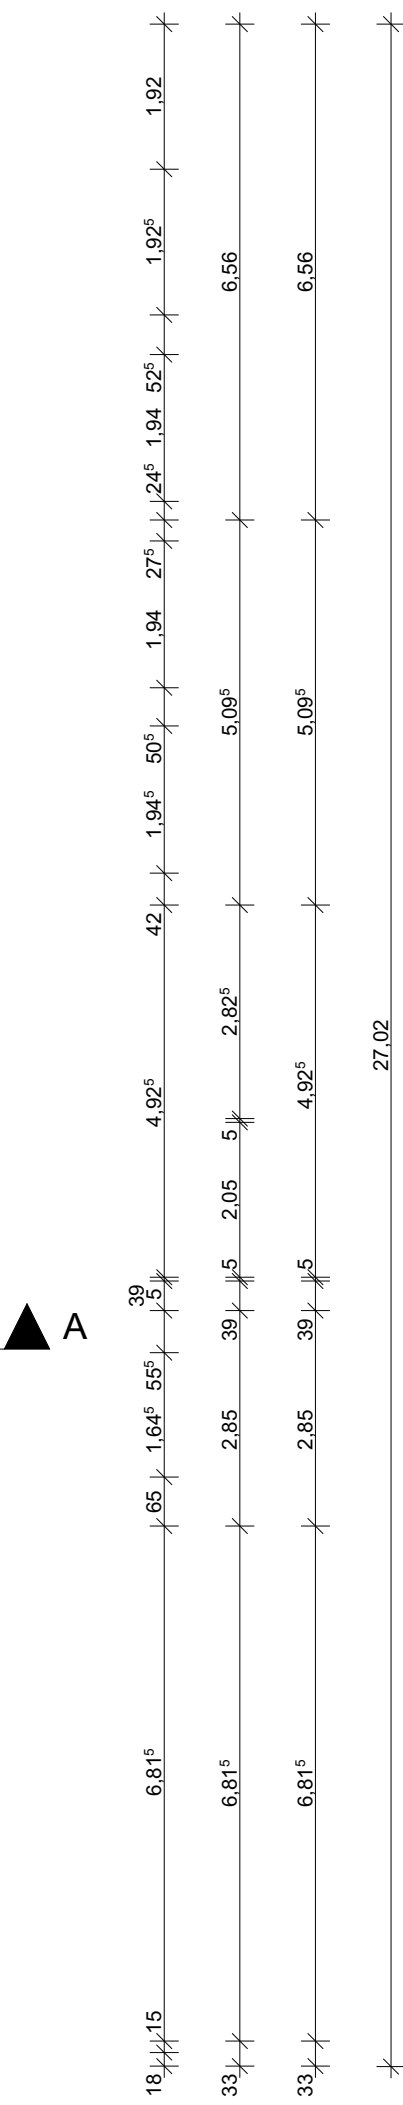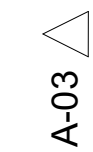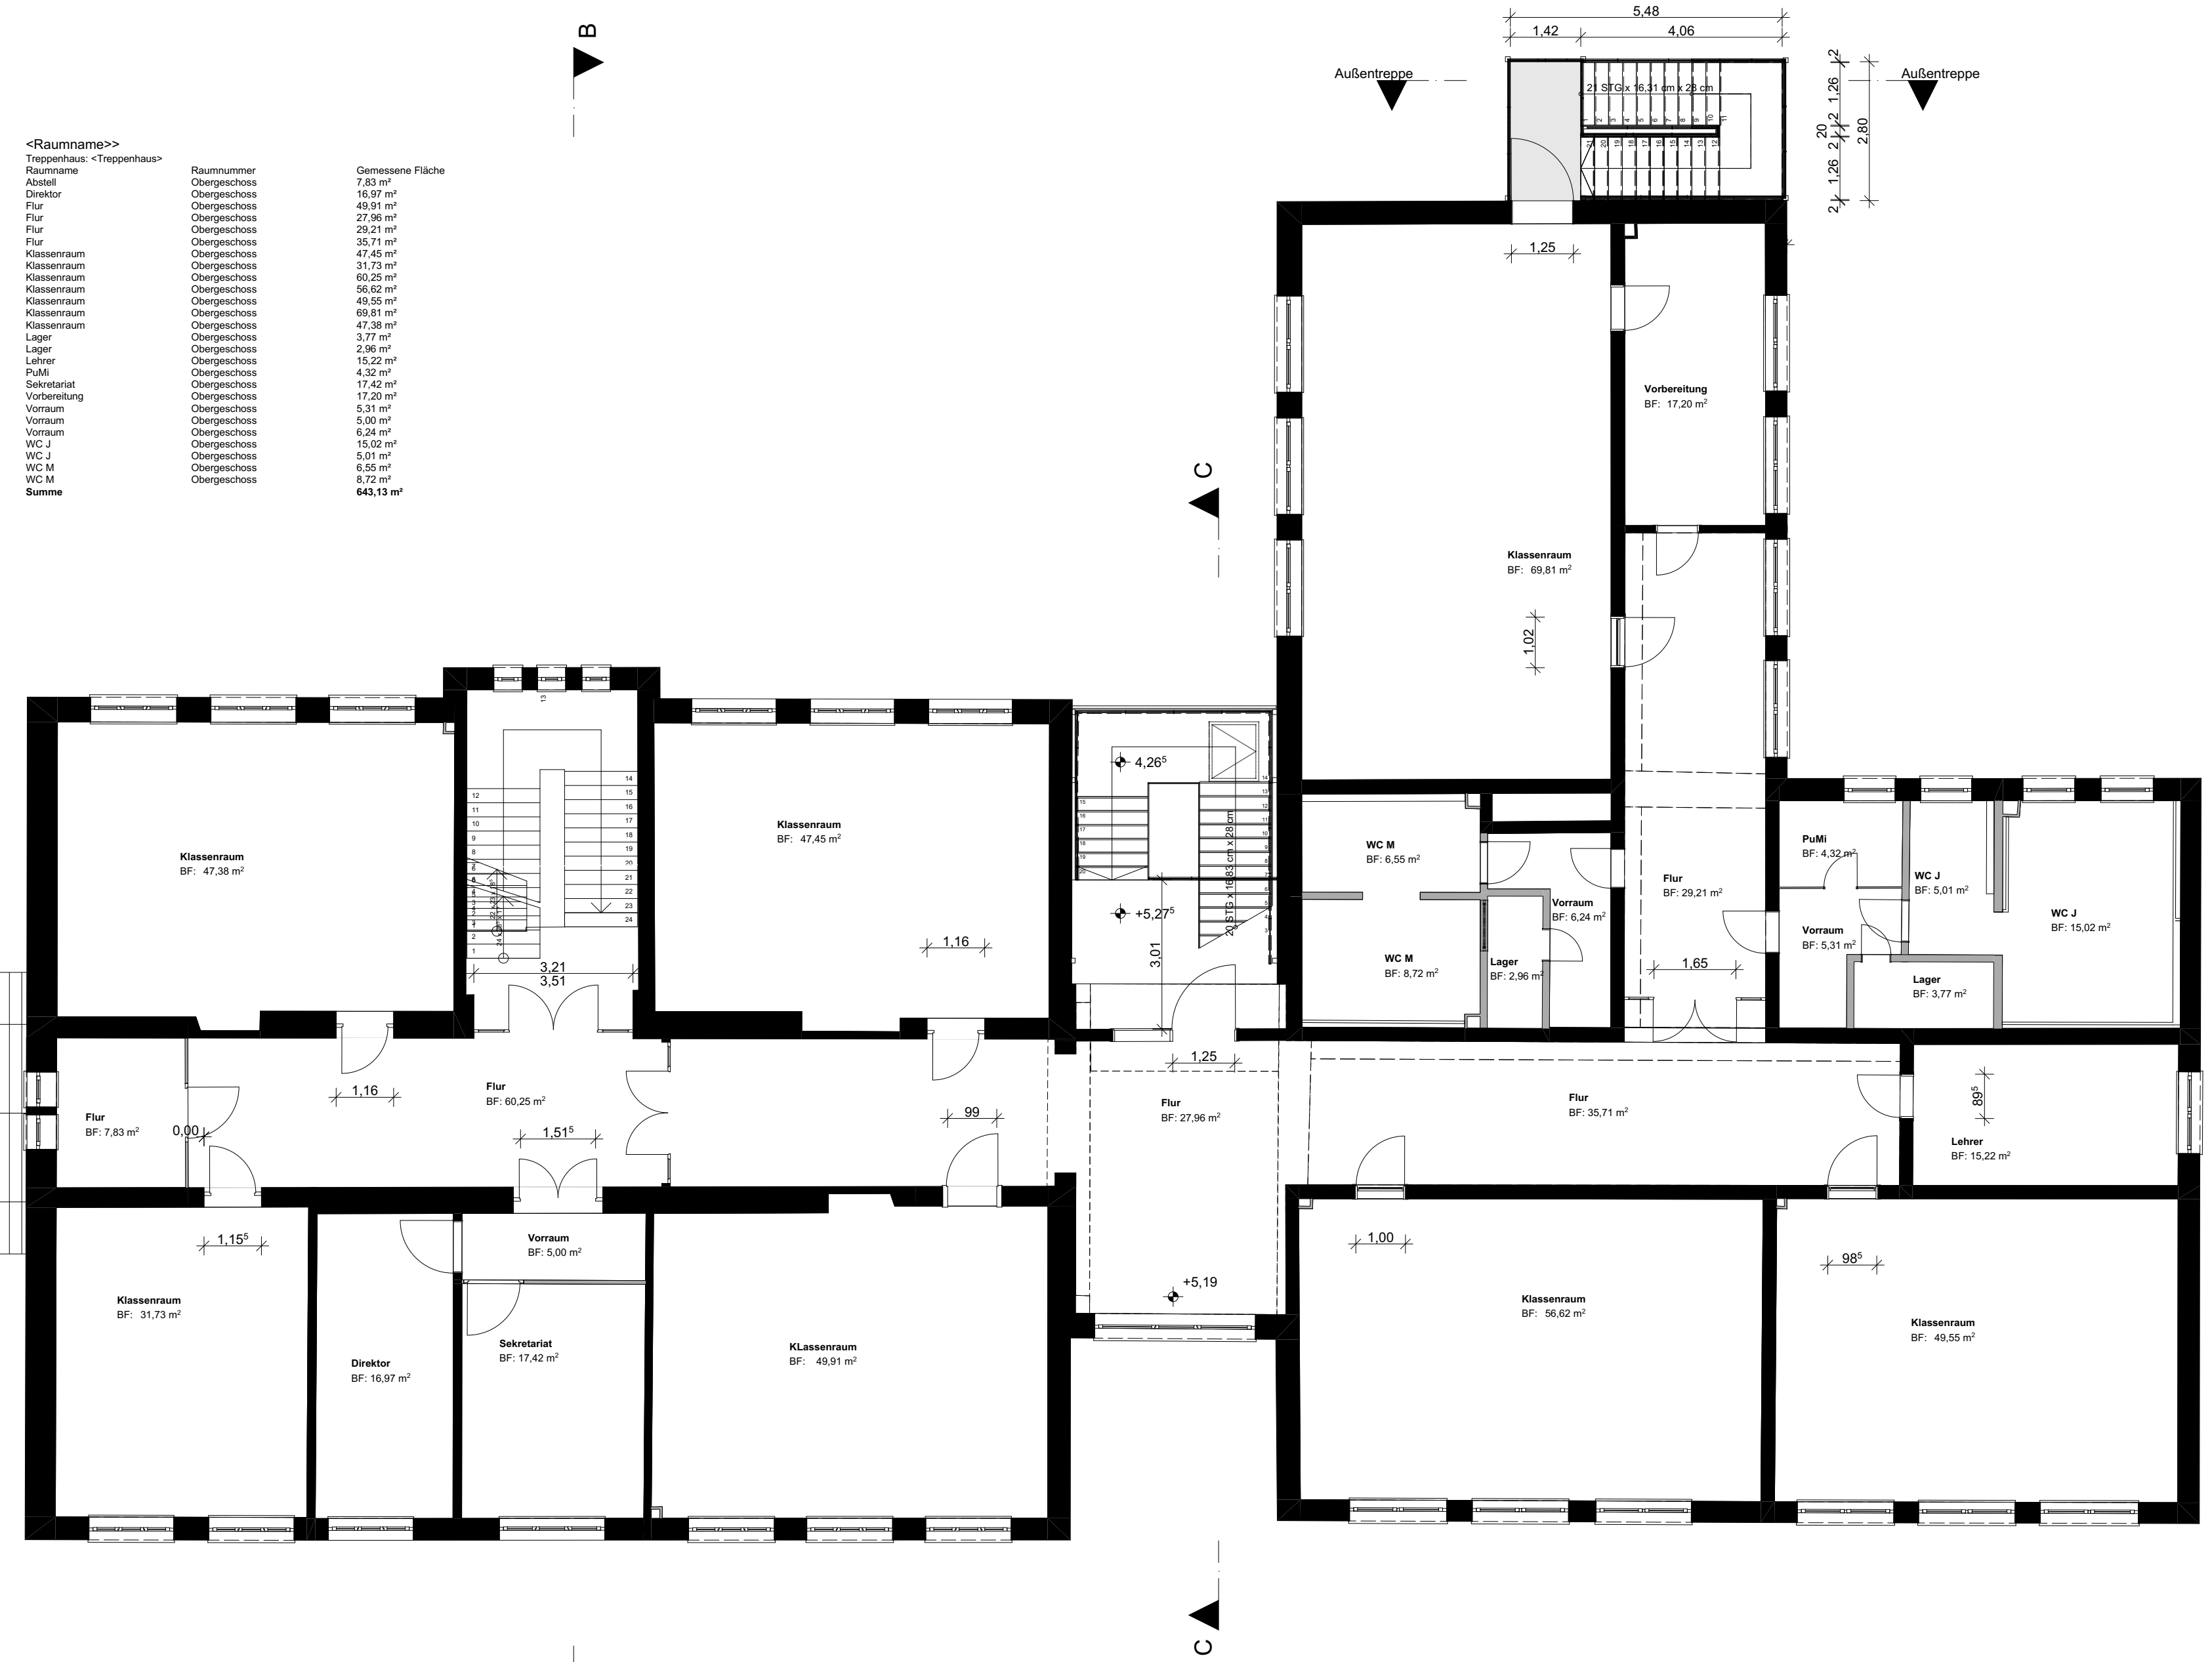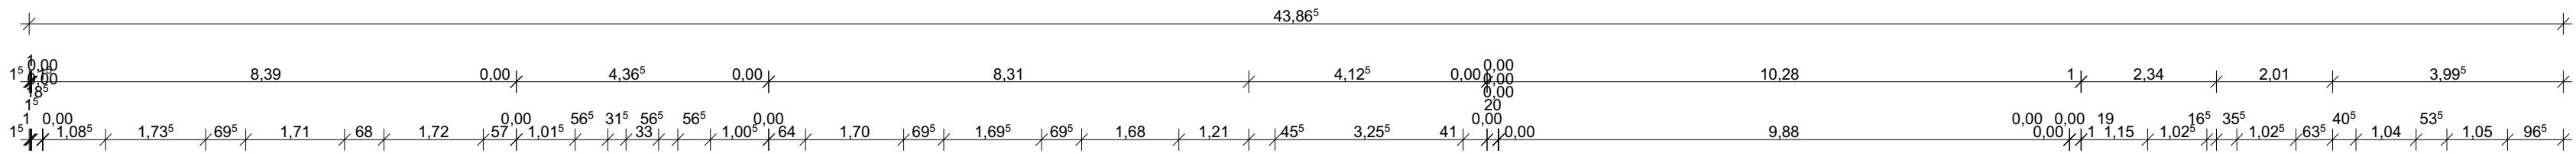

M:

Brandschutztechnische Sanierung Schule Selmsdorf			
Bauort:	Schulstraße 31 ::: 23923 Selmsdorf		
Bauherr:	Gemeinde Selmsdorf ::: Lübecker Str. 35 ::: 23923 Selmsdorf		
Zeichnung	Obergeschoss 05 Endzustand		
Planungsstufe:	Endplanung		
Planverfasser:	Hempel/Architekten ::: Mühlenstraße 31 ::: 23966 Wismar		
Maßstab: 1:100	Datum: 04.03.2020	Zeichnungsnr.: 03.3	Unterschrift Bauherr:

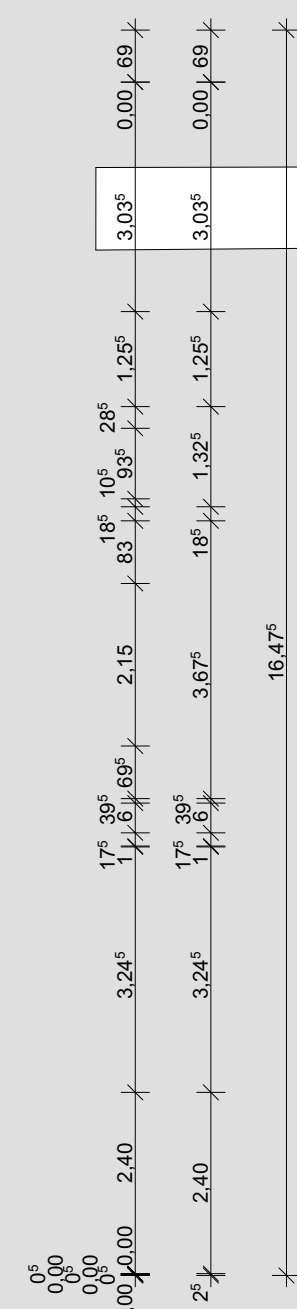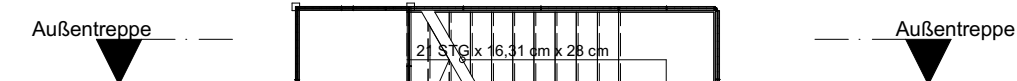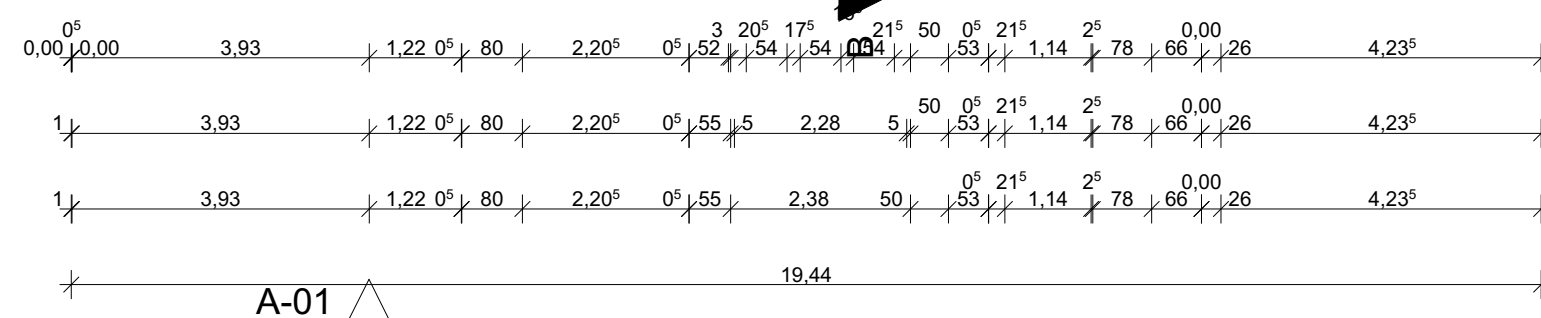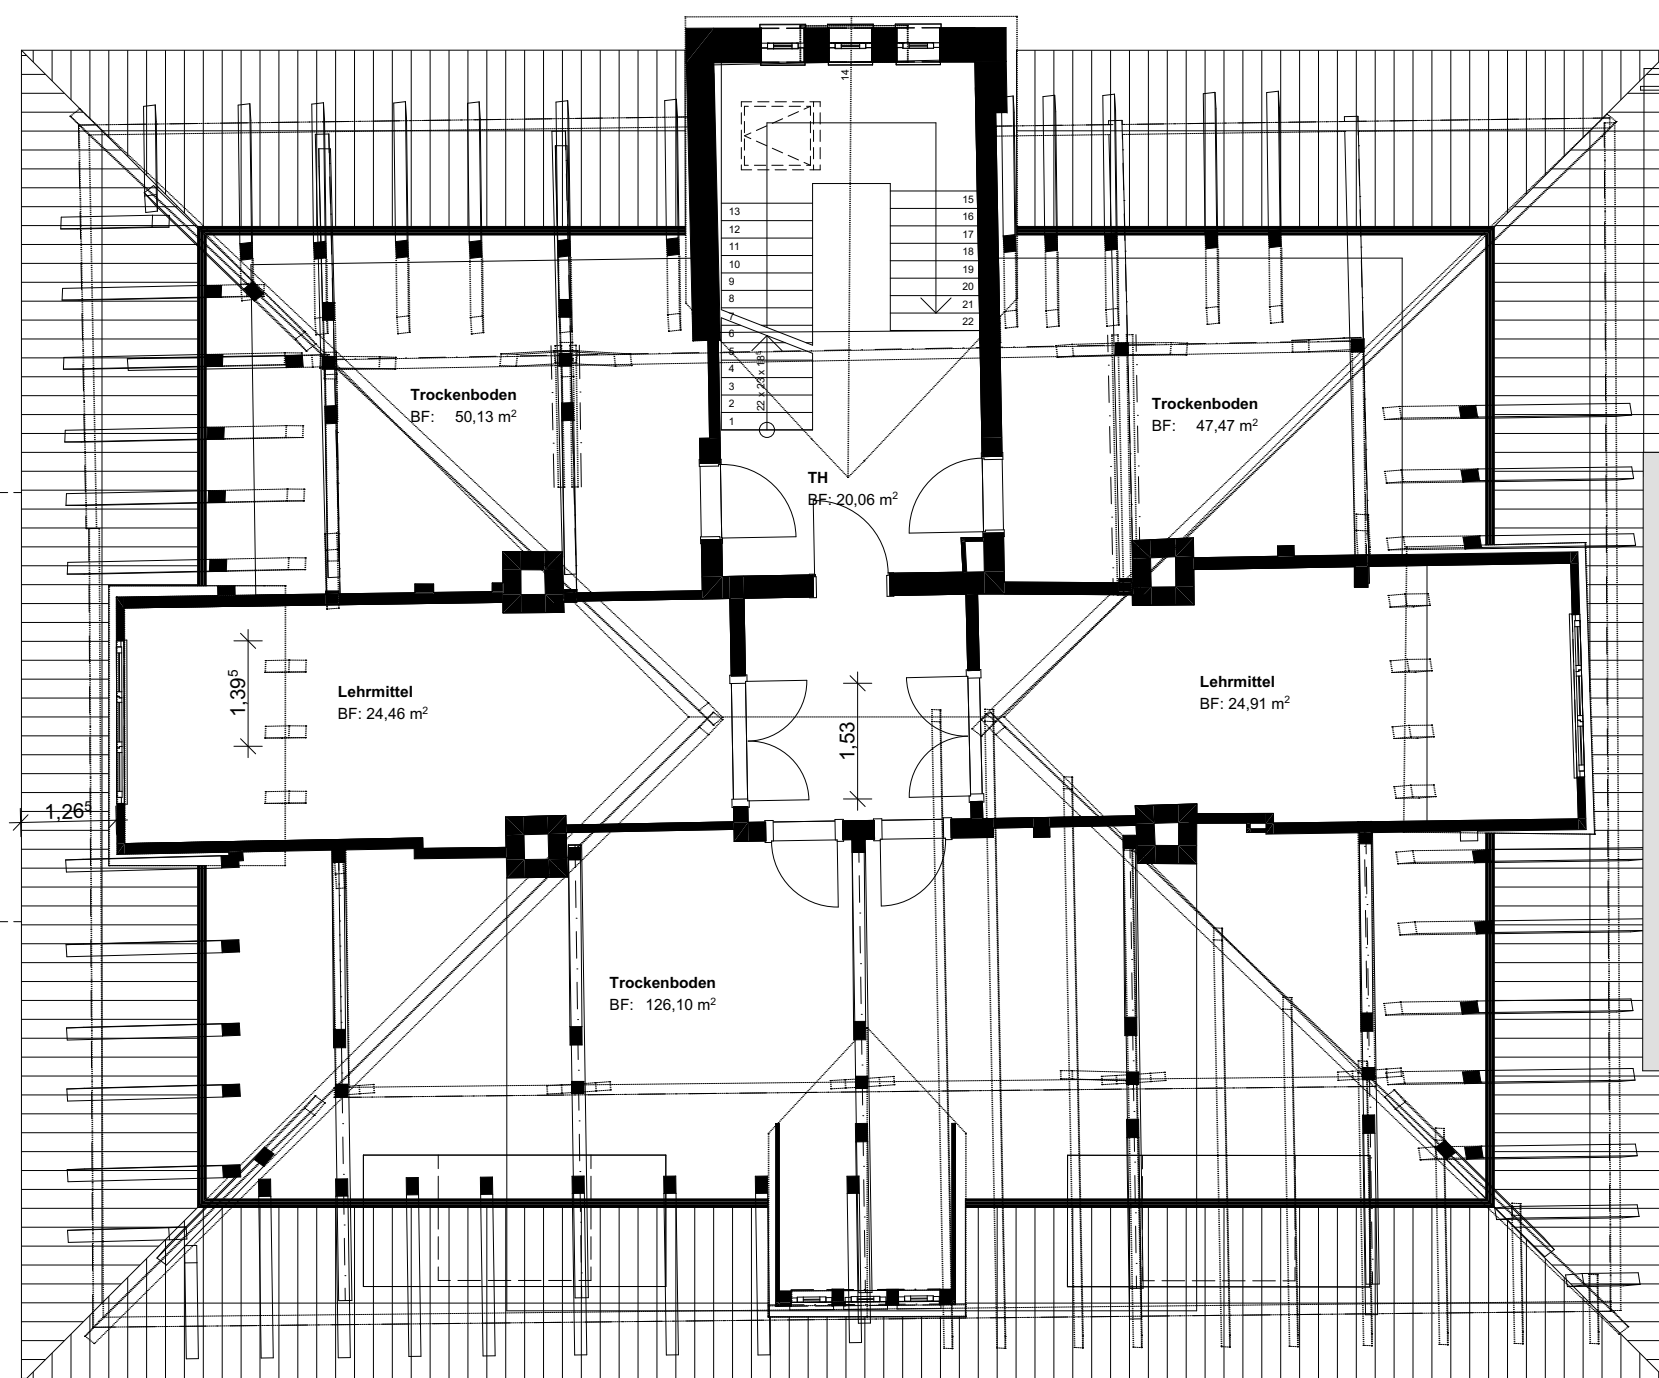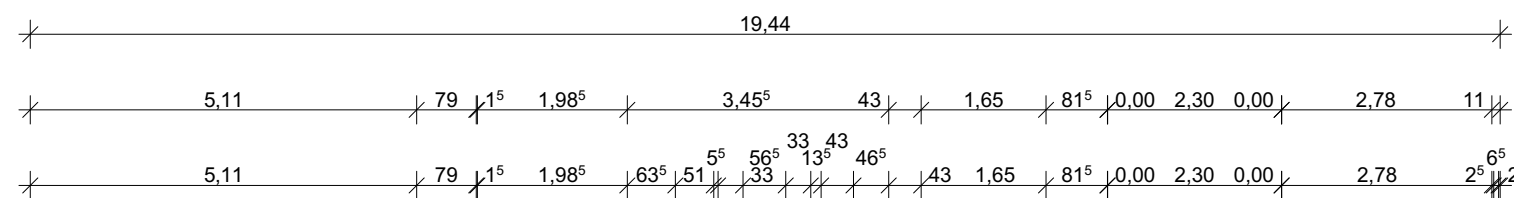

Brandschutztechnische Sanierung Schule Selmsdorf			
Bauort:	Schulstraße 31 ::: 23923 Selmsdorf		
Bauherr:	Gemeinde Selmsdorf ::: Lübecker Str. 35 ::: 23923 Selmsdorf		
Zeichnung	Dachgeschoss 05 Endzustand		
Planungsstufe:	Endplanung		
Planverfasser:	Hempel:Architekten ::: Mühlenstraße 31 ::: 23966 Wismar		
Maßstab: 1:100	Datum: 04.03.2020	Zeichnungsnr.: 03.4	Unterschrift Bauherr:



Brandschutztechnische Sanierung Schule Selmsdorf			
Bauort:	Schulstraße 31 ::: 23923 Selmsdorf		
Bauherr:	Gemeinde Selmsdorf ::: Lübecker Str. 35 ::: 23923 Selmsdorf		
Zeichnung	Ansichten 05 Endzustand		
Planungsstufe:	Endplanung		
Planverfasser:	Hempel/Architekten ::: Mühlenstraße 31 ::: 23966 Wismar		
Maßstab:	1:100	Datum:	04.03.2020
		Zeichnungsnr.:	03.5
		Unterschrift Bauherr:	



Brandschutztechnische Sanierung Schule Selmsdorf			
Bauort:	Schulstraße 31 ::: 23923 Selmsdorf		
Bauherr:	Gemeinde Selmsdorf ::: Lübecker Str. 35 ::: 23923 Selmsdorf		
Zeichnung	Schnitt A 05 Endzustand		
Planungsstufe:	Endplanung		
Planverfasser:	Hempel Architekten ::: Mühlenstraße 31 ::: 23966 Wismar		
Maßstab:	1:100	Datum: 04.03.2020	Zeichnungsnr.: 03.6
		Unterschrift Bauherr:	



Brandschutztechnische Sanierung Schule Selmsdorf

Bauort:

Schulstraße 31 ::: 23923 Selmsdorf

Bauherr:

Gemeinde Selmsdorf ::: Lübecker Str. 35 ::: 23923 Selmsdorf

Zeichnung

Schnitt B 05 Endzustand

Planungsstufe:

Endplanung

Planverfasser:


Hempel:Architekten ::: Mühlenstraße 31 ::: 23966 Wismar

Maßstab: 1:100

Datum: 04.03.2020

Zeichnungsnr.: 03.7

Unterschrift Bauherr:

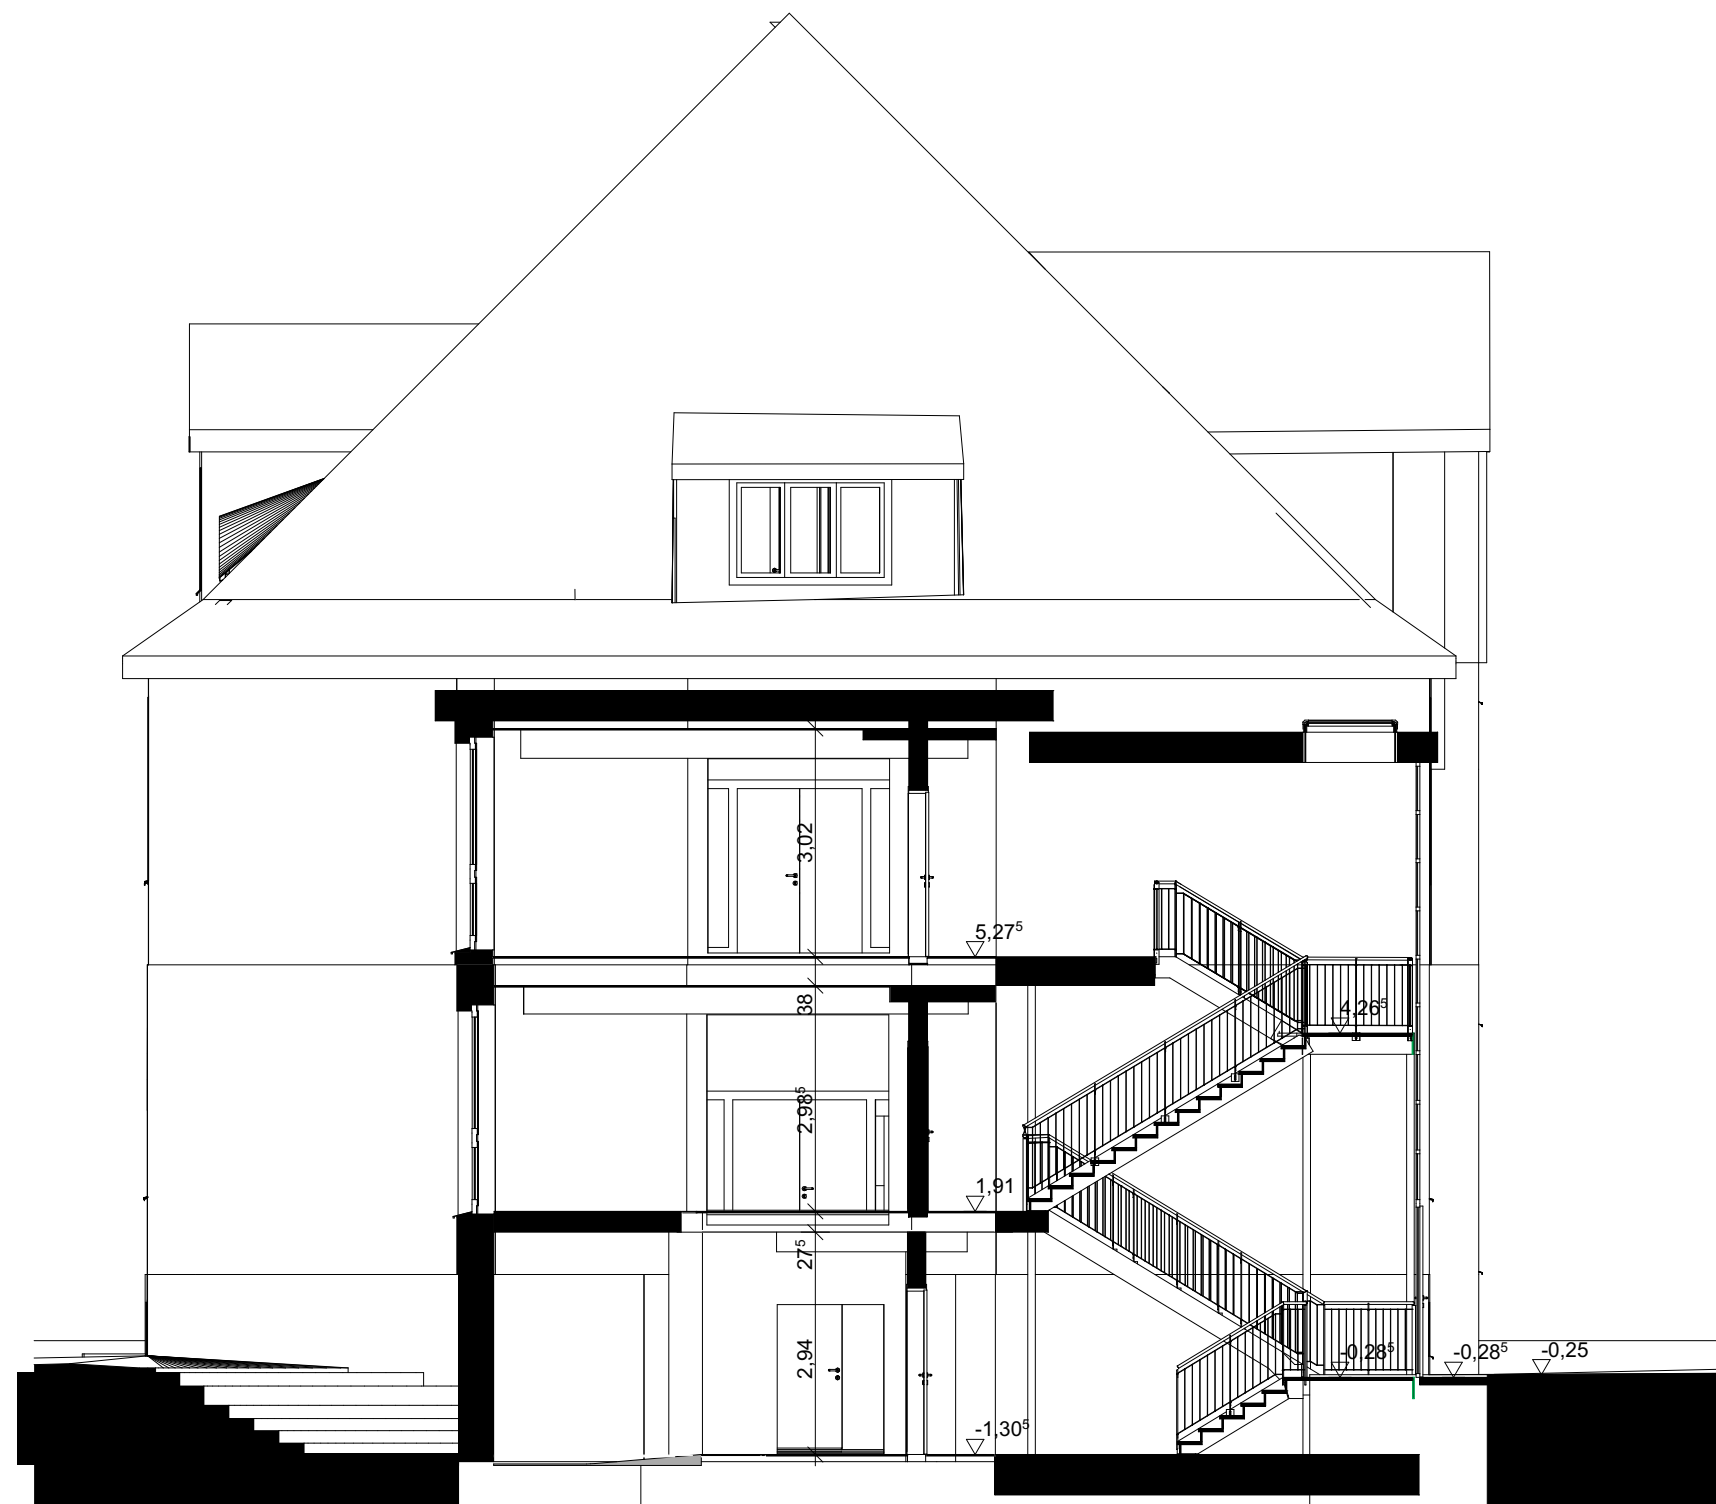

Brandschutztechnische Sanierung Schule Selmsdorf

Bauort:

Schulstraße 31 ::: 23923 Selmsdorf

Bauherr:

Gemeinde Selmsdorf ::: Lübecker Str. 35 ::: 23923 Selmsdorf

Zeichnung

C Schnitt 05 Endzustand

Planungsstufe:

Endplanung

Planverfasser:

Hempel:Architekten ::: Mühlenstraße 31 ::: 23966 Wismar

Maßstab: 1:100

Datum: 04.03.2020

Zeichnungsnr.: 03.8

Unterschrift Bauherr: