

**Dorferneuerungsmaßnahme Boitin-Resdorf
Gemeinde Lüdersdorf
Beschluss zur Ausführungsplanung,
Verpflichtung zur Bereitstellung von
Haushaltsmitteln 2022 und Beauftragung des
Bürgermeisters zum Abschluss einer
Kostenteilungsvereinbarung**

<i>Amt Schönberger Land</i> Fachbereich IV <i>Datum</i> 15.06.2021	<i>Bearbeitung:</i> Gundela Prahel <i>Bearbeiter/in-Telefonnr.:</i> 038828/330-1402
---	--

<i>Beratungsfolge</i>	<i>Geplante Sitzungstermine</i>	<i>Ö / N</i>
Ausschuss für Gemeindeentwicklung, Bau, Verkehr und Umwelt der Gemeinde Lüdersdorf (Vorberatung)	06.07.2021	Ö
Gemeindevertretung Lüdersdorf (Entscheidung)		Ö

Sachverhalt

Für die Dorferneuerungsmaßnahme Boitin – Resdorf ist zur Beantragung der Förderung zum 30.08.2021 und zur Einholung von Fachgenehmigungen der Beschluss zur Ausführungsplanung erforderlich. Änderungen die sich im Laufe des Genehmigungsverfahrens bzw. aus Beschlüssen der Gemeinde ergeben sind weiterhin möglich, müssen dann dem Fördergeber bzw. den Fachämtern fortlaufend angezeigt werden.

Durch das Ingenieurbüro Wittenburg wird die bereits abgestimmte und vorgestellte Planung von 2017 auf der Bauausschusssitzung erneut vorgestellt. Der Zweckverband möchte zu seinen Lasten in der Ortslage die Wasserleitung erneuern. Für die gemeinschaftliche Baumaßnahme ist es erforderlich, dass zur Kostenteilung eine entsprechende Kostenteilungsvereinbarung abgeschlossen wird.

Da der Zeitpunkt der Erlangung der Förderung nicht voraussehbar ist und der Bewilligungszeitraum immer sehr knapp zeitlich bemessen wird, empfehle ich der Gemeinde, dass der Bürgermeister schon jetzt mit Beschluss beauftragt wird eine Kostenteilungsvereinbarung mit dem Zweckverband abzuschließen. Derzeit liegt die Kostenschätzung der Maßnahme bei insgesamt 650.000,00 EUR. Nach Beschlussfassung der Ausführungsplanung werden die Kosten nochmal angepasst und als Grundlage zum Förderantrag genommen. Die Gemeinde müsste sich dann zum Haushalt 2022 verpflichten die Mittel die dann benannt werden bereit zu stellen.

|

Beschlussvorschlag

Die Gemeinde Lüdersdorf beschließt die vorgestellte Planung zum Ausbau der Dorfstraße in Boitin – Resdorf zur Ausführung. Zur Absicherung der Finanzierung der Maßnahme verpflichtet sich die Gemeinde Lüdersdorf in den Haushalt 2022 die erforderlichen Haushaltsmittel bereit zu stellen.

Der Bürgermeister wird beauftragt für die gemeinschaftliche Baumaßnahme eine Kostenteilungsvereinbarung mit dem Zweckverband Grevesmühlen abzuschließen.


Finanzielle Auswirkungen

GESAMTKOSTEN	AUFWAND/AUSZAHLUNG IM LFD. HH-JAHR	AUFWAND/AUSZAHLUNG JÄHRL.	ERTRAG/EINZAHLUNG JÄHRL.
55.000,00 €	00,00 €	00,00 €	00,00 €

FINANZIERUNG DURCH		VERANSCHLAGUNG IM HAUSHALTSPLAN	
Eigenmittel	00,00 €	Im Ergebnishaushalt	Nein
Kreditaufnahme	00,00 €	Im Finanzhaushalt	Ja
Förderung	00,00 €		
Erträge	00,00 €	Produktsachkonto	54101.0960.6
Beiträge	00,00 €		

Anlage/n

1	Übersichtsplan (öffentlich)
2	Regelquerschnitt (öffentlich)

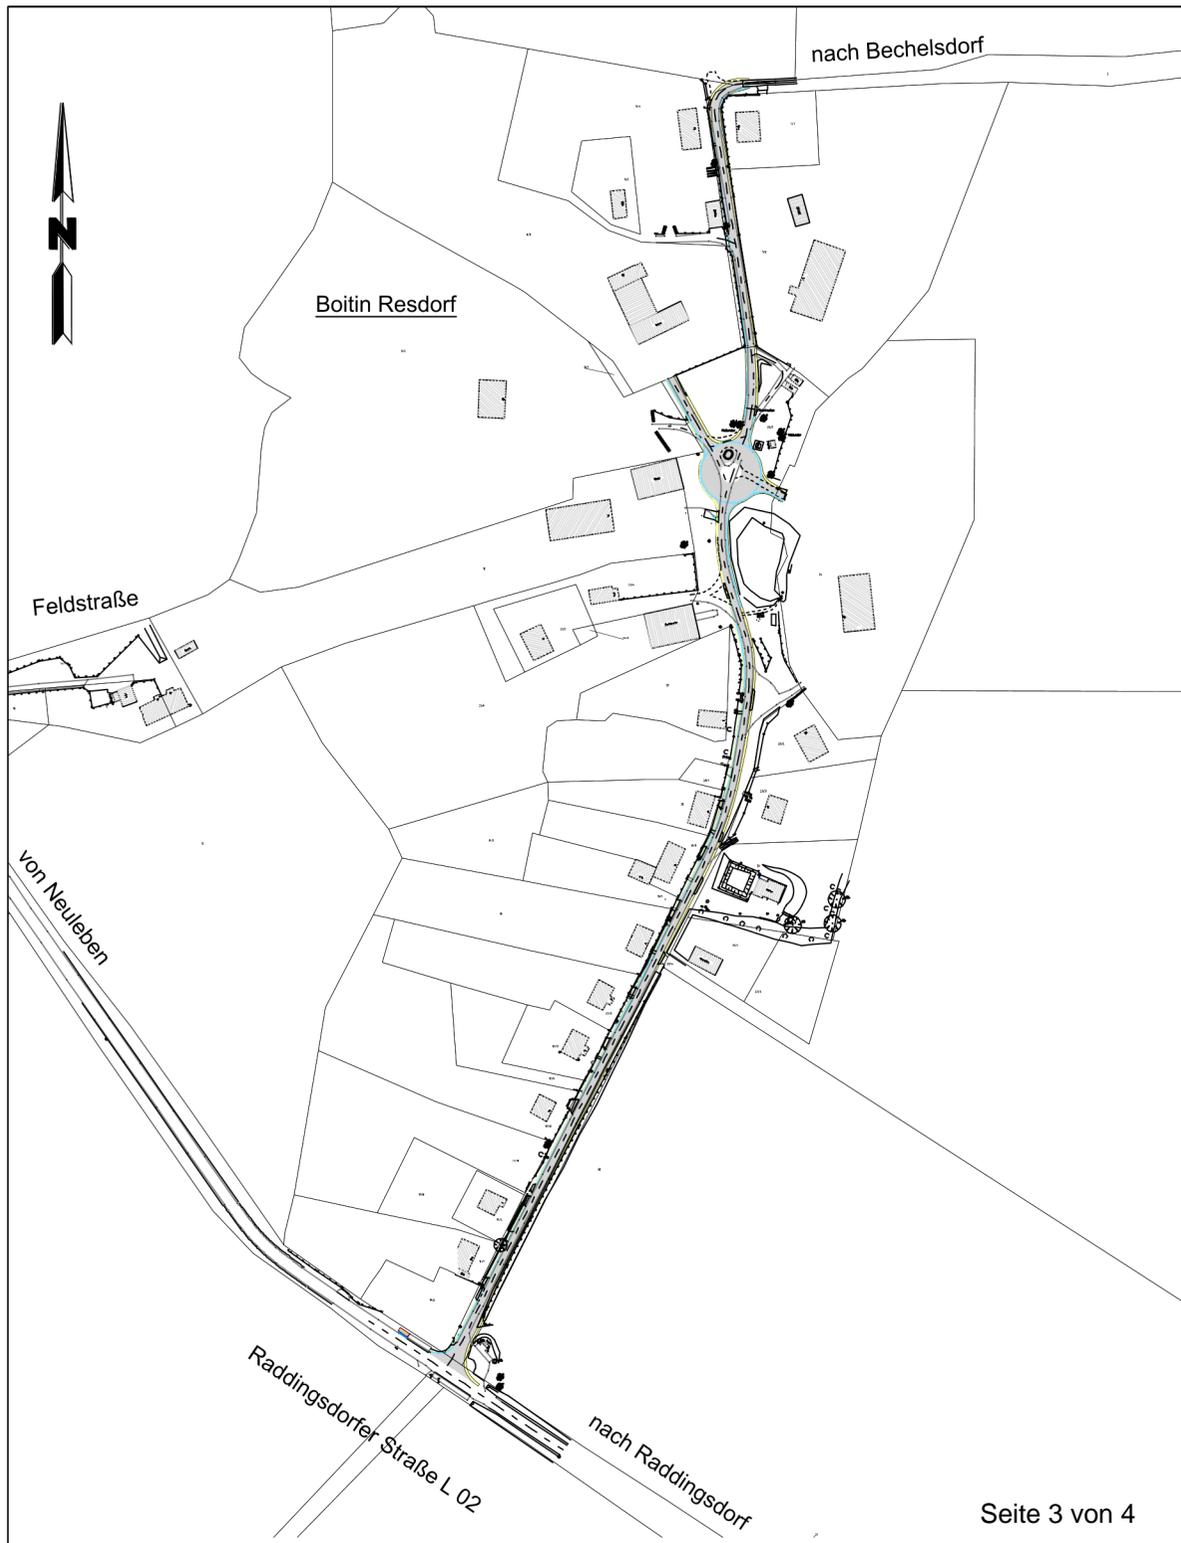

Nr:	Art der Änderung	Datum	Name
-----	------------------	-------	------

**HEIMO WITTENBURG
INGENIEURBÜRO**
BERATENDER INGENIEUR
Hauptstraße 10
23936 Wolschendorf
Tel: 03881 / 21 66
Fax: 03881 / 71 57 17
e-Mail: info@ing-wittenburg.de
Internet: www.ing-wittenburg.de

Planungsstand: Ausführungsplanung		
Lagebezug:	GK 42/83	
Höhenbezug:	HN (76)	
Reg.-Nr:	12068	
	Datum	Zeichen
bearbeitet:	18.10.2016	Th.Bölke
gezeichnet:	18.10.2016	Th.Bölke
geprüft:	18.10.2016	H.Wittenburg


Auftraggeber	Unterlage Nr.: 3	
	Gemeinde Lüdersdorf	
	Blatt-Nr.: 1	
	Reg.-Nr:	
	Datum	Zeichen

Baumaßnahme	bearbeitet:	
	gezeichnet:	
	geprüft:	
Dorferneuerung		
Boitin-Resdorf		
Straße: Dorfstraße		
		Übersichtslageplan
		Maßstab: 1:2500

Aufgestellt:	
....., den	

Grundplan herstellen:	Ergänzungen:
Aufnahme: Ingenieurbüro Heimo Wittenburg	07/1999
Feldvergleich: Ingenieurbüro Heimo Wittenburg	04/2012
Kataster: Katasteramt Wismar	

Schnitt A - A

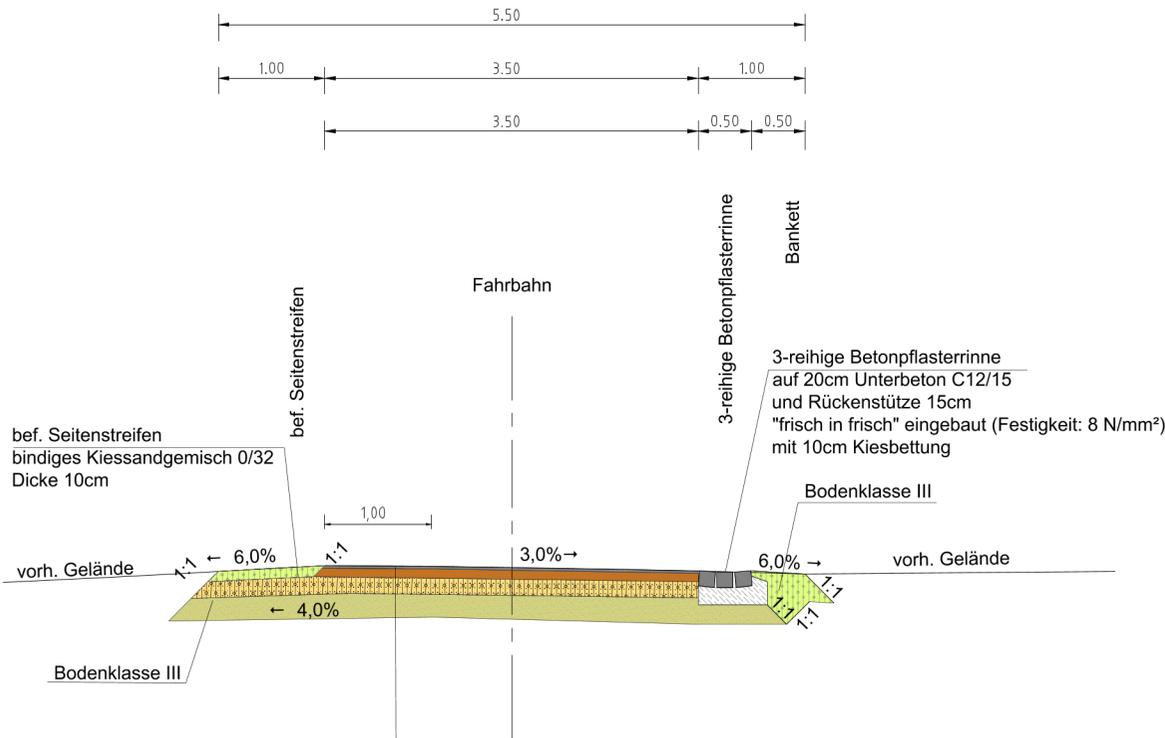

Fahrbahn nach RSTO 12, Tafel 1
Zeile 3, Belastungsklasse BK0,3

Asphaltbeton, AC 8 DN nach ZTV-Asphalt StB 07	4 cm
Asphalttragschicht AC 22 TN nach ZTV-Asphalt StB 07	8 cm
Schottertragschicht 0/45 nach ZTV SoB-StB 04/07, $E_{v2}=120\text{MPa/m}^2$	15 cm
Frostschuttschicht 0/32, Kies-Sand Gemisch GW/GI nach ZTV SoB-StB 04/07, $E_{v2}=100\text{MPa/m}^2$	28 cm
Gesamtdicke	55,0 cm

Nr:	Art der Änderung	Datum	Name
-----	------------------	-------	------

**HEIMO WITTENBURG
INGENIEURBÜRO**
BERATENDER INGENIEUR
Hauptstraße 10
23936 Wölschendorf
Tel: 03881 / 21 66
Fax: 03881 / 71 57 17
e-Mail: info@ing-wittenburg.de
Internet: www.ing-wittenburg.de

Planungsstand: Ausführungsplanung		
Lagebezug: GK 42/83		
Höhenbezug: HN (76)		
Reg.-Nr.: 12068		
	Datum	Zeichen
bearbeitet:	29.11.2016	Th.Bölke
gezeichnet:	29.11.2016	Th.Bölke
geprüft:	29.11.2016	H.Wittenburg

Auftraggeber	Unterlage Nr.: 6
Gemeinde Lüdersdorf	Blatt-Nr.: 1
	Reg.-Nr.:
	Datum

Baumaßnahme	bearbeitet:
Dorferneuerung	gezeichnet:
Boitin-Resdorf	geprüft:
Straße: Dorfstraße	Schnitt A - A
	Maßstab: 1:50

Aufgestellt:
Gemeinde Lüdersdorf
....., den.....2016

Grundplan herstellen:	Ergänzungen:
------------------------------	---------------------

Aufnahme:	Ingenieurbüro Heimo Wittenburg	07/1999
Feldvergleich:	Ingenieurbüro Heimo Wittenburg	04/2012
Kataster:	Katasteramt Wismar	