

Barrierefreier Umbau Bushaltestellen

| | |
|---|---|
| <i>Amt Schönberger Land</i> Fachbereich IV <i>Datum</i> 11.11.2021 | <i>Bearbeitung:</i> Anja Wejda <i>Bearbeiter/in-Telefonnr.:</i> 038828/3301417 |
|---|---|

| <i>Beratungsfolge</i> | <i>Geplante Sitzungstermine</i> | <i>Ö / N</i> |
|---|-------------------------------------|--------------|
| Ausschuss für Stadtentwicklung, Wohnen und Bauen der Stadt Dassow (Vorberatung) | | Ö |
| Hauptausschuss der Stadt Dassow (Entscheidung) | | Ö |
| Stadtvertretung Dassow (Entscheidung) | | Ö |

Sachverhalt

Die Stadt Dassow hat am 31.08.2021 den barrierefreien Umbau der Bushaltestellen in der Lübecker Straße beschlossen.

Im Rahmen der Planung und Vorbereitung des Förderantrages stimmt der Landkreis der Förderung der aktuellen Planung nicht zu. Der bisherige Antrag sieht den Umbau der Nord- und der Südseite in einer Maßnahme vor.

Der Erhalt der Busbucht auf der Südseite in der bestehenden Form ist nicht förderfähig. Vorgeschlagen wird an dieser Stelle ein Buskap, so dass ein gerades Heranfahen des Busses gewährleistet ist.

Bei der Alternative zur Verlängerung der Busbucht ist eine Erweiterung des Anfahrtsweges möglich. Gemäß RAST06 würden hierfür insgesamt 7 Parkflächen inkl. der eingeschlossenen Baumstandorte entfallen. Es wäre jedoch auch die Erweiterung der Ausfahrt erforderlich. Vor dem Fahrgastunterstand und dem Fußgängerüberweg steht hierfür nicht ausreichend Platz zur Verfügung.

Weiterhin besteht die Möglichkeit einen Umbau nur auf der Nordseite vorzunehmen und die Südseite zu erhalten.

Um die derzeit laufenden Fördergelder zu nutzen wurde der Förderantrag angepasst und nur die Nordseite zum Umbau beantragt. Sollte auch für die Südseite ein Umbau gewünscht werden erfolgt hier ein separater Förderantrag.

Beschlussvorschlag

Variante 1

Herstellung eines Buskaps auf der Südseite und Einreichen als Förderantrag.

Variante 2

Ein barrierefreier Umbau erfolgt nur auf der Nordseite. Die Südseite wird nicht barrierefrei umgebaut.


Finanzielle Auswirkungen

| GESAMTKOSTEN | AUFWAND/AUSZAHLUNG IM LFD. HH-JAHR | AUFWAND/AUSZAHLUNG JÄHRL. | ERTRAG/EINZAHLUNG JÄHRL. |
|---------------------|---|--------------------------------------|-------------------------------------|
| 00,00 € | 00,00 € | 00,00 € | 00,00 € |

| FINANZIERUNG DURCH | | VERANSCHLAGUNG IM HAUSHALTSPLAN | |
|---------------------------|---------|--|-----------|
| Eigenmittel | 00,00 € | Im Ergebnishaushalt | Ja / Nein |
| Kreditaufnahme | 00,00 € | Im Finanzhaushalt | Ja / Nein |
| Förderung | 00,00 € | | |
| Erträge | 00,00 € | Produktsachkonto | 00000-00 |
| Beiträge | 00,00 € | | |

Anlage/n

| | |
|---|---|
| 1 | Bushalt Lübecker Straße (öffentlich) |
| 2 | Variante Buskap (öffentlich) |
| 3 | Variante verlängerte Anfahrt (öffentlich) |

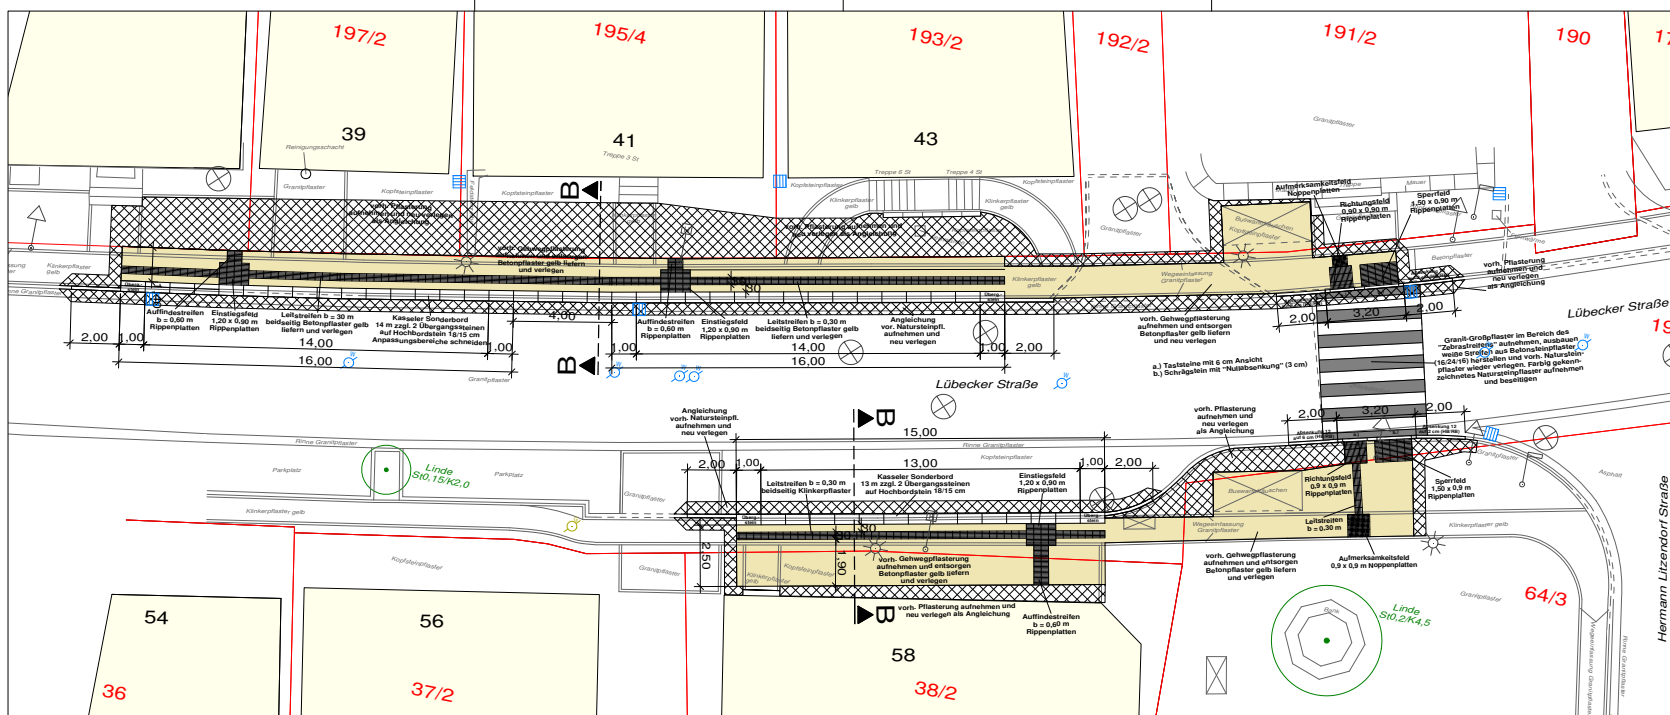

| | | |
|--|--|---|
| Grundlagenermessung durchgeführt | | |
| Ingenieurgesellschaft Sturm Büro GbR Fritz-Rauter-Straße 9 23936 Cransminnen Tel. 0451/8104626, Fax: 8104627 | Gemarkung: Dassow Flur: 1 Flurstücke: div. | Lagebezug: ETR589, UTM32 Höhenbezug: DHHN 2016 aufgestellt: |

| | | |
|--|------------|----------|
| a) Rücksetzung Breite Aufstellfläche Nordseite sowie Aufnahme Bar- / Zebrastreifen | 15.10.2021 | N. Börau |
| | | |
| | | |
| Art der Änderung | Datum | Name |


INGENIEURGEMEINSCHAFT • STORM • BÜRO GbR Projekt-Nr.: 20036 17.10.2021

Fritz-Rauter-Straße 9
23936 Cransminnen
Tel. 03881 / 718191
Fax: 03881 / 718393
E-Mail: office@ing-stb.de

| gezeichnet: | Datum | Name |
|-------------|-------|------|
| | | |
| | | |
| geprüft: | | |

| | | | |
|---------------|---|--------------|------------|
| Auftraggeber: | Stadt Dassow über Amt Schönberger Land Am Markt 15 23923 Schönberg | Umfertigung: | 5 |
| Bearbeiter: | barrierefreie Umgestaltung von 3 Bushaltestellen in der Stadt Dassow einschl. Ortslage Feldhusen | Blatt Nr.: | 2a |
| | | Datum: | 12.2020 |
| | | benannt: | T. Wegener |

| | |
|-----------------|--|
| Entwurfsplanung | Lageplan Gestaltung Lübecker Straße Ecke Hermann-Litzendorfer-Straße Stadt Dassow Maßstab: 1:100 |
|-----------------|--|

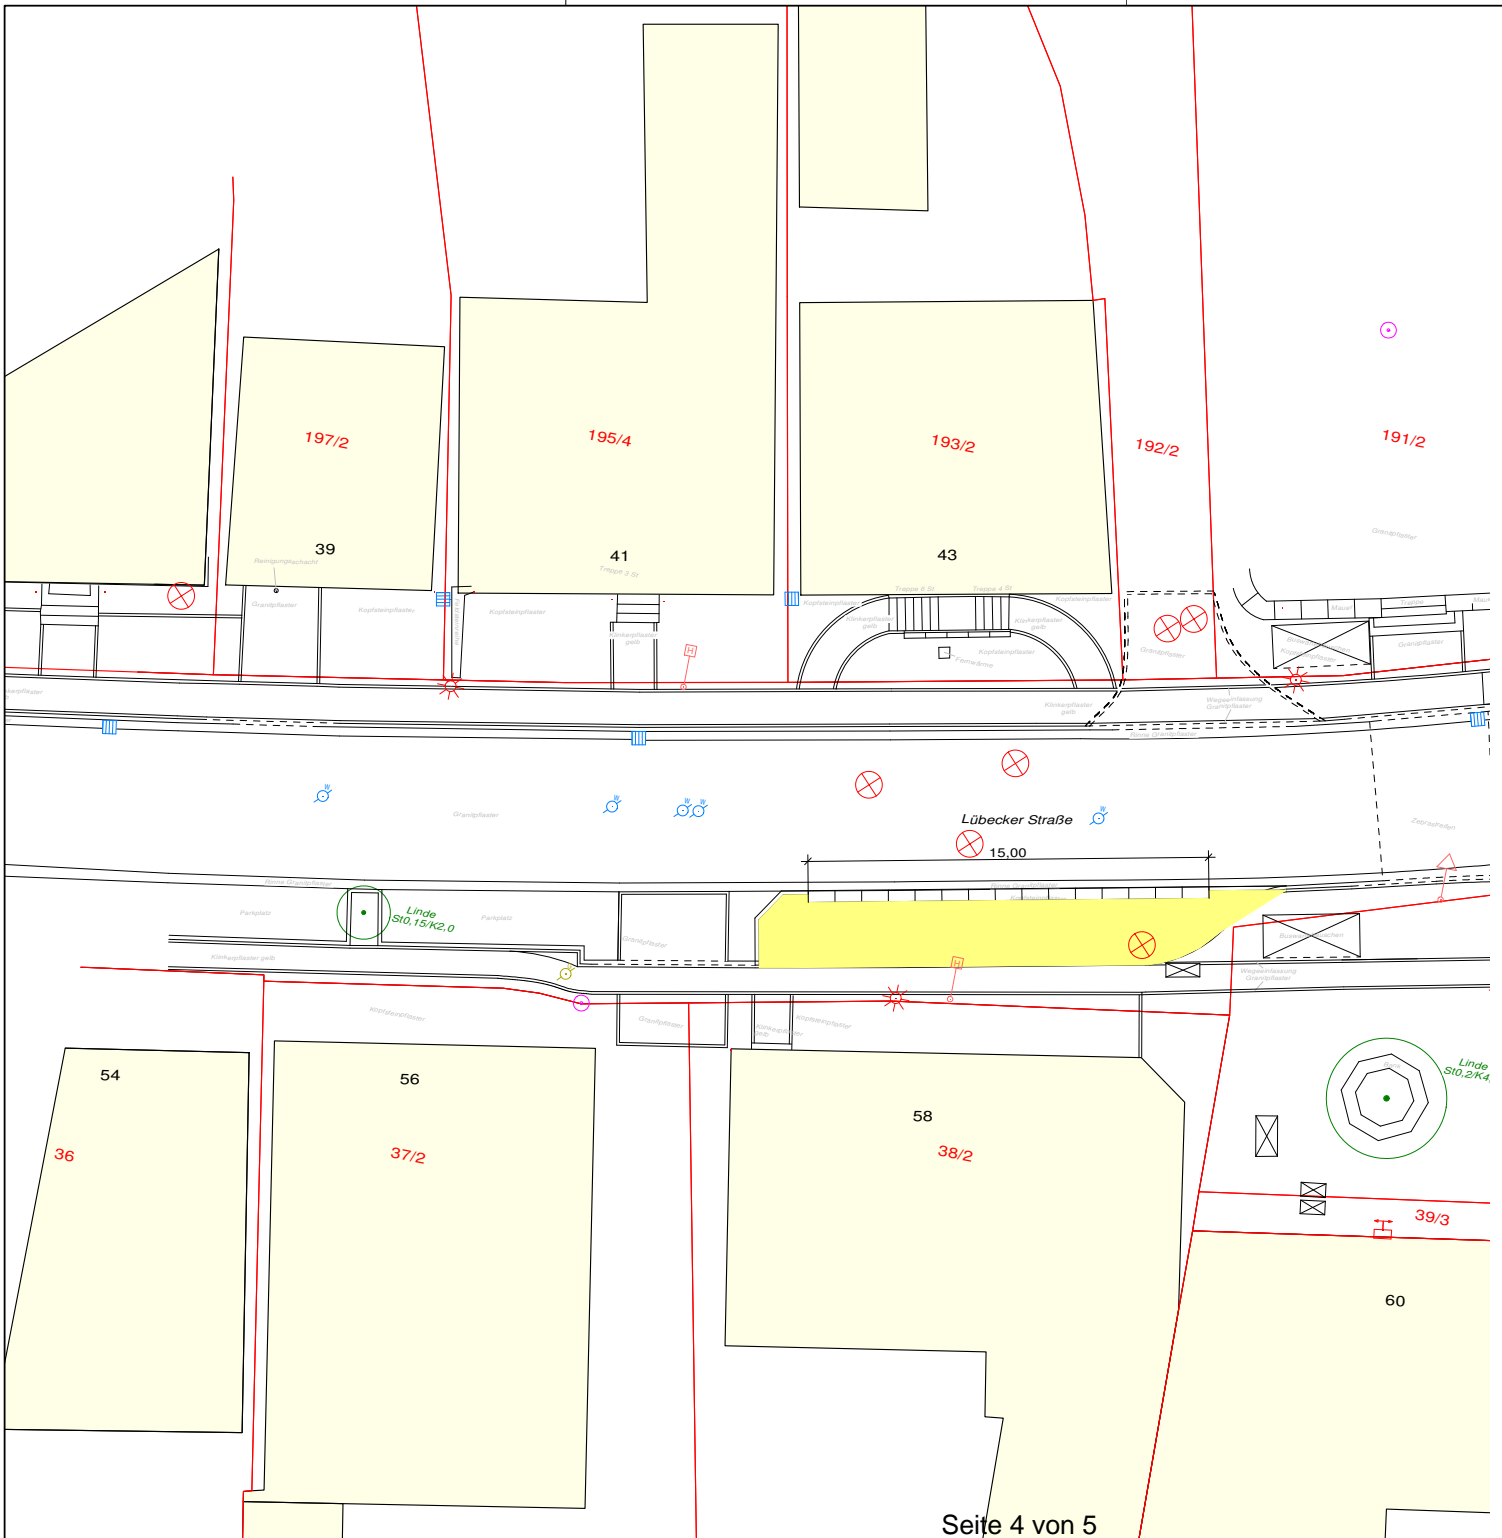

| | | |
|---|--|--|
| Grundlagenvermessung durchgeführt | | |
| Ingenieurgesellschaft Sturm B&Rau GbR Fritz-Reuter-Straße 9 23936 Grevesmühlen Tel.: 0451/8104626, Fax: 8104627 | Gemarkung: Dassow Flur: 1 Flurstücke: div. | Lagebezug: ETRS89_UTM32 Höhenbezug: DHHN 2016 aufgestellt: |

| | | |
|------------------|--|-------|
| Art der Änderung | | Datum |
| | | |
| | | |
| | | |


**INGENIEURGEMEINSCHAFT
• STORM • BÜRO** GbR •

Fritz-Reuter-Straße 9
23936 Grevesmühlen
Tel.: 03881 / 718191
Fax.: 03881 / 718393
E-Mail: office@ing-ab.de

| | | |
|--------------|------------|------------|
| Projekt-Nr.: | 20036 | 25.02.2022 |
| gezeichnet: | 25.02.2022 | N. Bürau |
| bearbeitet: | 25.02.2022 | N. Bürau |
| geprüft: | | |


| | | |
|---------------|---|--|
| Auftraggeber: | Stadt Dassow über Amt Schönberger Land Am Markt 15 23923 Schönberg | Unterlage 5 Blatt Nr. 200 Reg. Nr. |
| Bauvorhaben: | barrierefreie Umgestaltung von 3 Bushaltestellen in der Stadt Dassow einschl. Ortslage Feldhusen | Datum Name 12/2020 O. Bürau bearbeitet: 21/2020 T. Wegener |

| | |
|-------------------|---|
| Variantevergleich | Lageplan Gestaltung V1 Lübecker Straße Süd |
| | Stadt Dassow Maßstab: 1 : 200 |

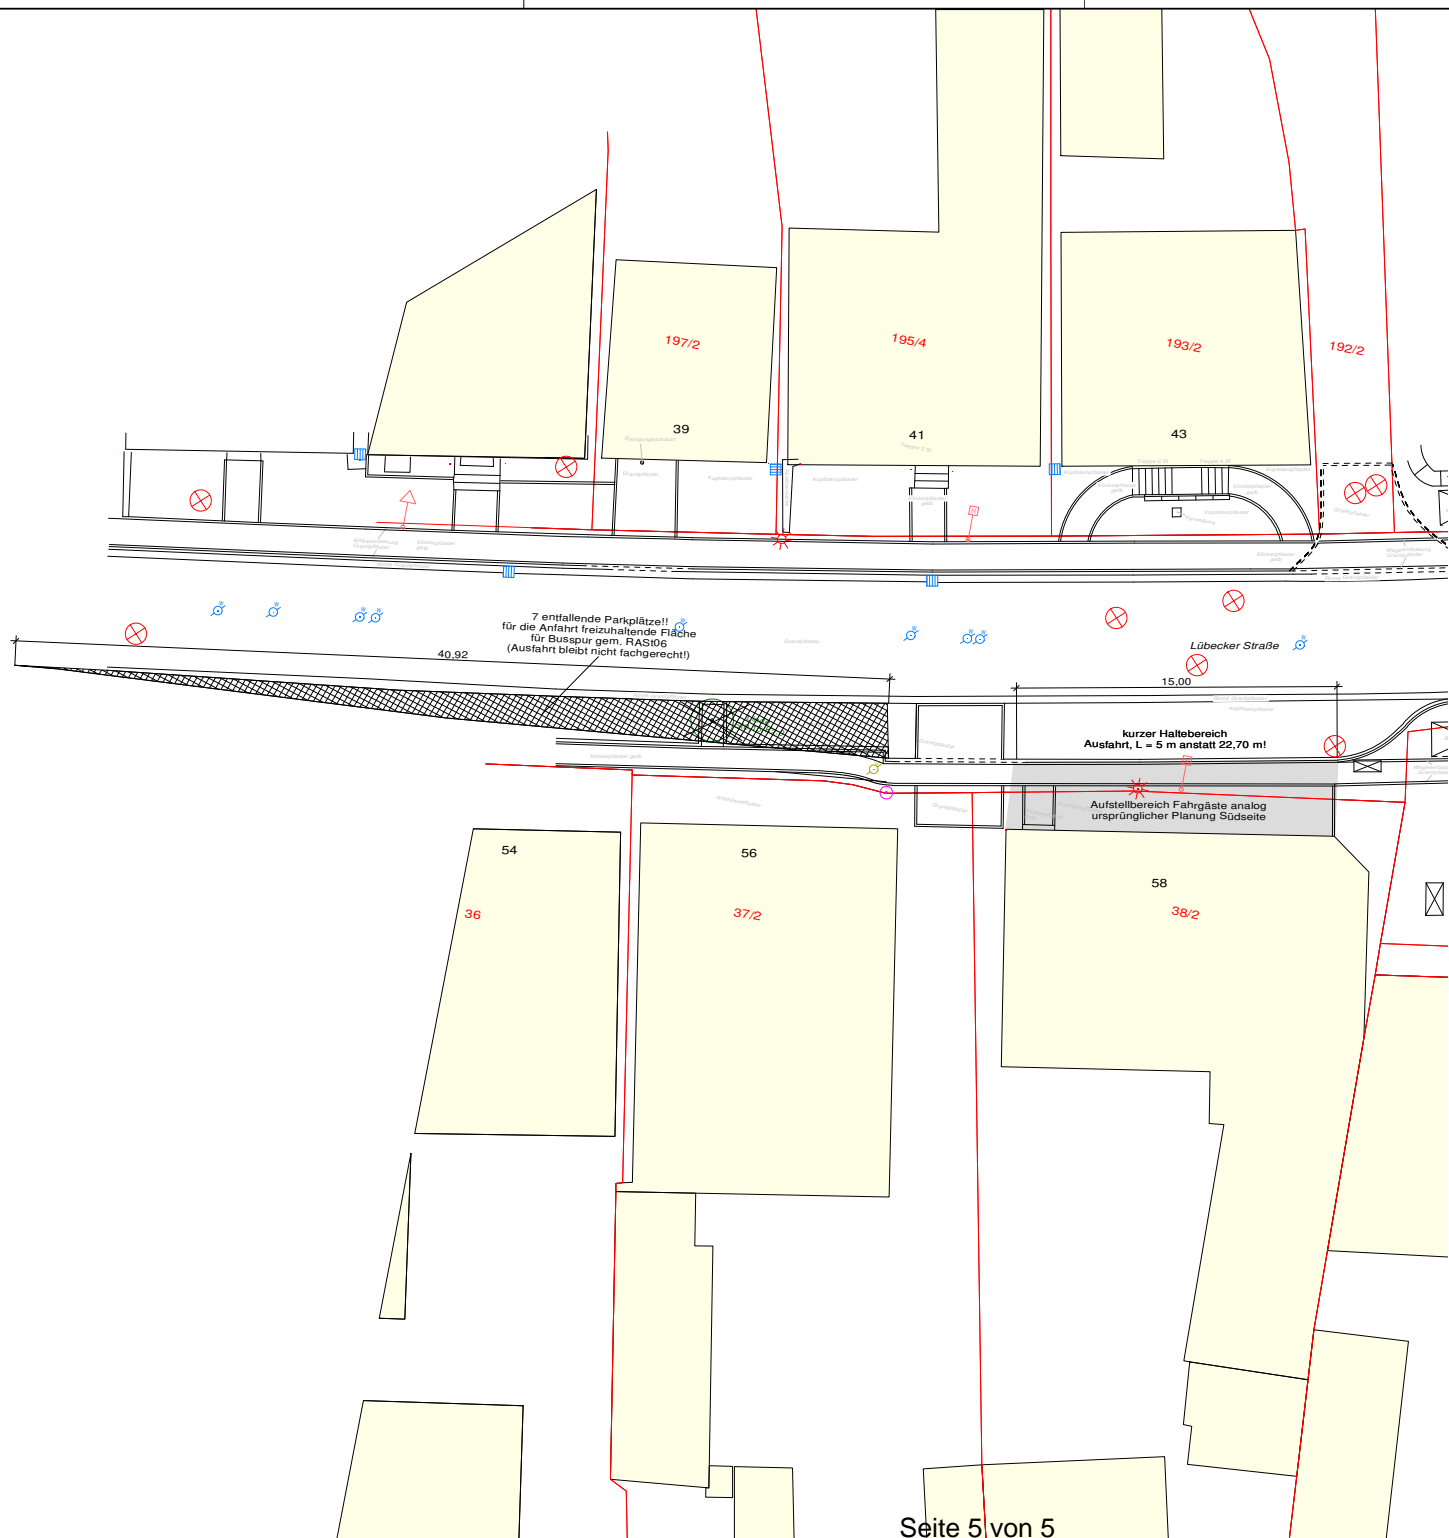

| | | |
|--|--|--|
| Grundlagenvermessung durchgeführt | | |
| Ingenieurgesellschaft Sturm Büro GbR Fritz-Reuter-Straße 9 23936 Grevesmühlen Tel.: 0451/8104626, Fax: 8104627 | Gemarkung: Dassow Flur: 1 Flurstücke: div. | Lagebezug: ETRS89_UTM32 Höhenbezug: DHHN 2016 aufgestellt: |

| | |
|------------------|-------|
| Art der Änderung | Datum |
| | |
| | |
| | |

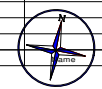

| | | |
|---|------------------------|------------|
| INGENIEURGEMEINSCHAFT • STORM • BÜRO GbR • Fritz-Reuter-Straße 9 23936 Grevesmühlen Tel.: 03881 / 718191 Fax: 03881 / 718393 E-Mail: office@ing-ab.de | Projekt-Nr.: 20036 | 25.02.2022 |
| | Datum | Name |
| | gezeichnet: 25.02.2022 | N. Bürau |
| | bearbeitet: 25.02.2022 | N. Bürau |
| geprüft: | | |

| | | |
|---------------|--|--|
| Auftraggeber: | Stadt Dassow über Amt Schönberger Land Am Markt 15 23923 Schönberg | Unterlage 5 Blatt Nr. 200 Reg. Nr. |
| Sauvorhaben: | barrierefreie Umgestaltung von 3 Bushaltstellen in der Stadt Dassow einschl. Ortslage Feldhusen | Datum Name |
| | | 12/2020 O. Bürau |
| | | bearbeitet: 12/2020 T. Wegener |

| | |
|--------------------|---|
| Variantenvergleich | Lageplan Gestaltung V2 Lübecker Straße Süd |
| | Stadt Dassow |
| | Maßstab: 1 : 250 |