

Neubau von Bussteigen an der L02 durch das Straßenbauamt Schwerin Stellungnahme der Gemeinde Lüdersdorf

<i>Amt Schönberger Land</i> Fachbereich IV <i>Datum</i> 16.01.2023	<i>Bearbeitung:</i> Dorina Qualmann <i>Bearbeiter/in-Telefonnr.:</i> 038828 3301417
---	--

<i>Beratungsfolge</i>	<i>Geplante Sitzungstermine</i>	<i>Ö / N</i>
Ausschuss für Gemeindeentwicklung, Bau, Verkehr und Umwelt der Gemeinde Lüdersdorf (Vorberatung)	07.02.2023	Ö
Gemeindevertretung Lüdersdorf (Entscheidung)		Ö

Sachverhalt

Das Straßenbauamt hat die Planung zwei neuer Bussteige beauftragt:
1x Boitin-Resdorf Ausbau rechts, 1x Klein Neuleben Ausbau links, aus
Fahrtrichtung Lüdersdorf. Für die anderen Straßenseiten sind jeweils schon
Bussteige vorhanden.
Die Gemeinde wird zur Stellungnahme aufgefordert.

Beschlussvorschlag


Die Gemeinde Lüdersdorf stimmt der Errichtung von Bussteigen im Ausbau
Boitin-Resdorf und Ausbau Klein Neuleben entsprechend der vorgelegten
Standorte zu.

Finanzielle Auswirkungen

keine

Anlage/n

1	Lageplan (öffentlich)
2	Luftbilder (öffentlich)

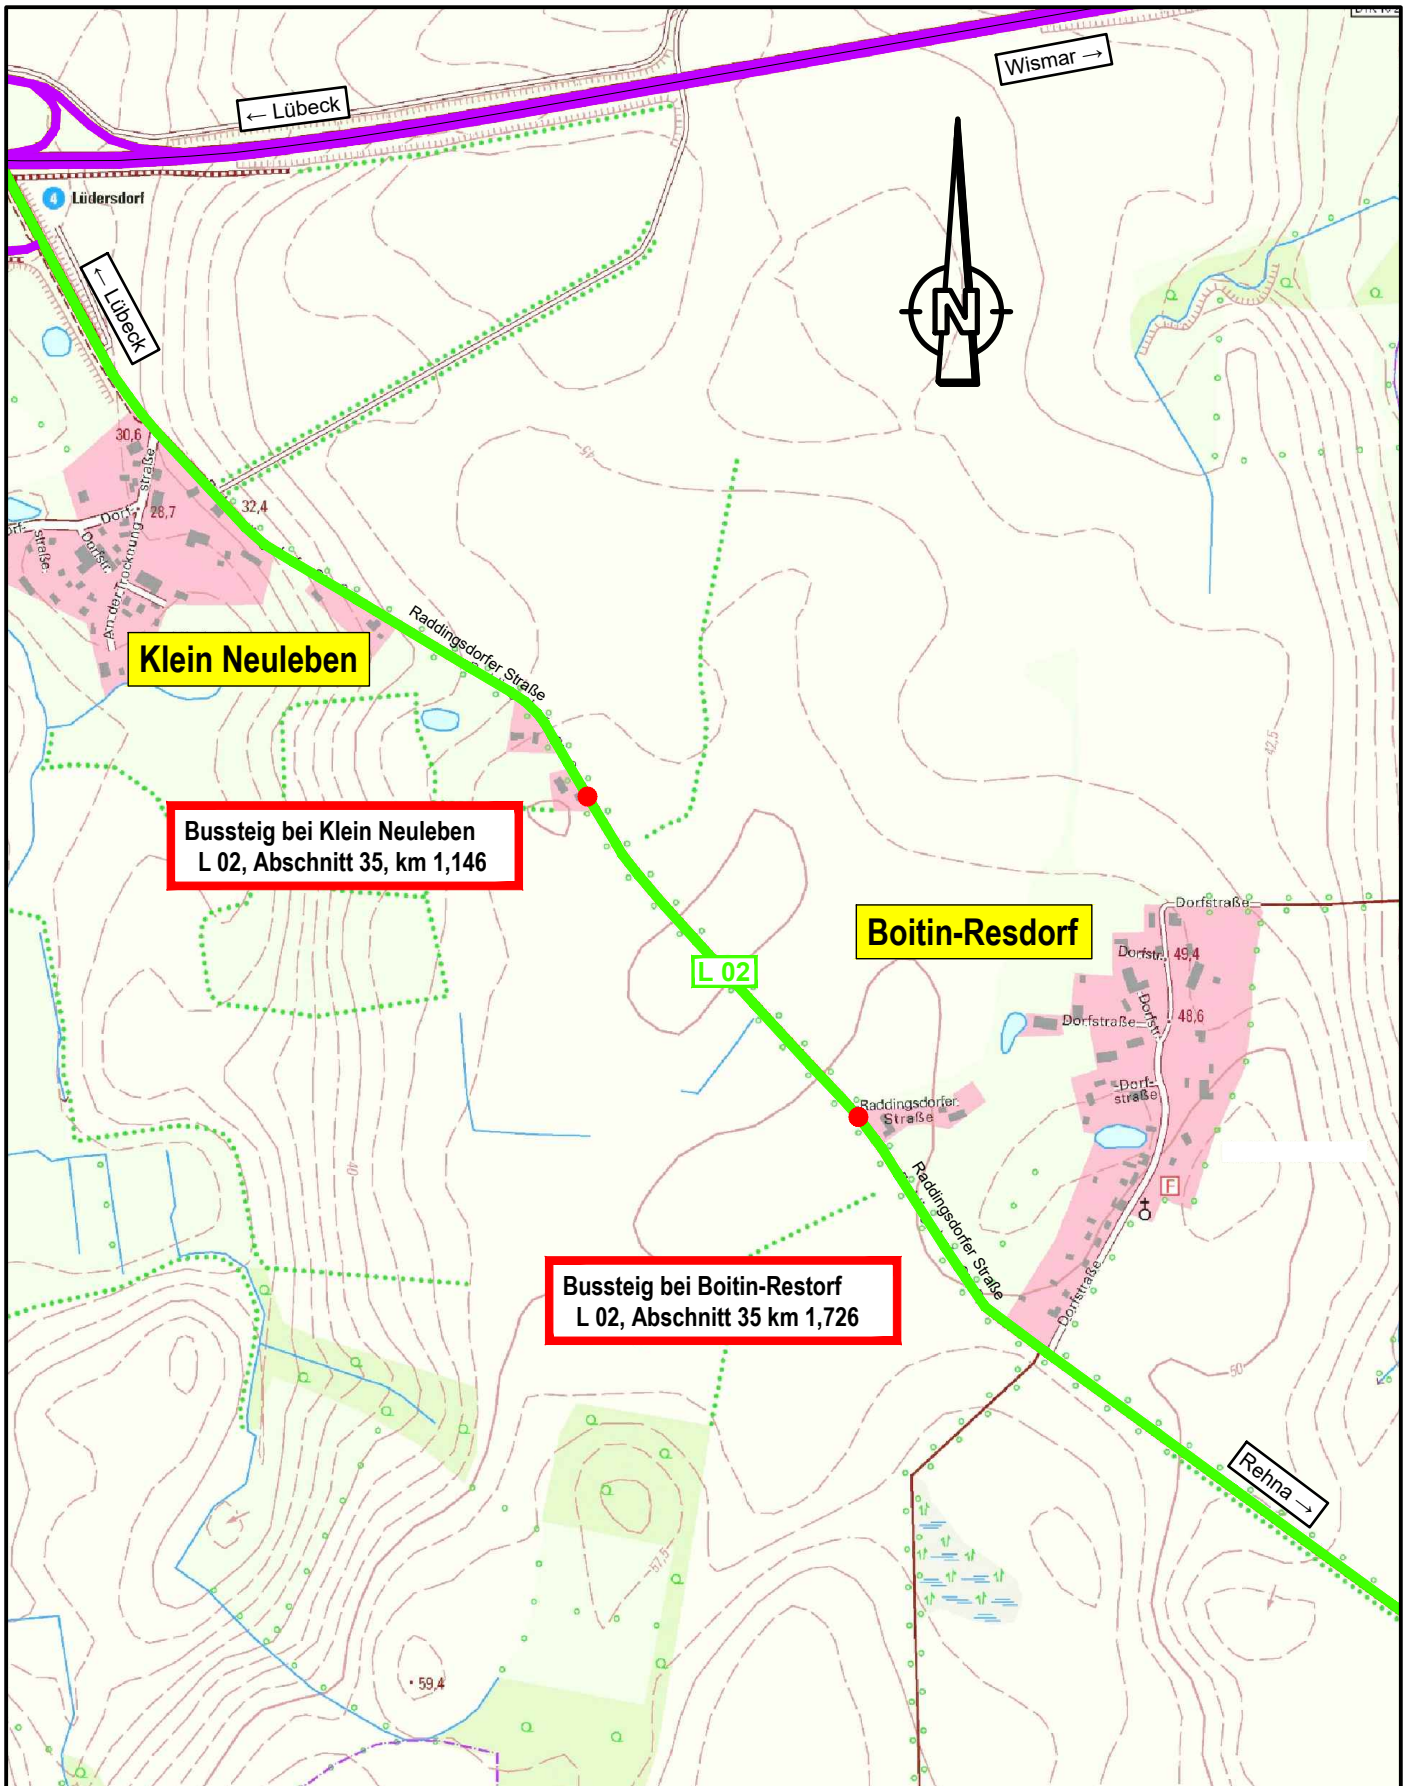

- Bundesautobahn
- Landesstraße
- Sonstige
- Baumaßnahme

aufgestellt: Straßenbauamt Schwerin

Unterlage/Blatt-Nr.: **3 / 2**
Übersichtslageplan
Landesstraße 02

Maßstab: 1:10.000

PROJIS-Nr.:

Datum: 01/2023

Neubau von 8 Bussteige an Landesstraßen
in Mecklenburg-Vorpommern

L 1002 Abschnitt 35
km 1,146



0 5 10 15m

Mecklenburg
Vorpommern 
MV tut gut.

Maßstab:
1:500

L 1002 Abschnitt 35
km 1,718



0 5 10 15m

Mecklenburg
Vorpommern 
MV tut gut.

Maßstab:
1:500