

Neubau von Bussteigen an der L01 durch das Straßenbauamt Schwerin

<i>Amt Schönberger Land</i> Fachbereich IV <i>Datum</i> 24.01.2023	<i>Bearbeitung:</i> Dorina Qualmann <i>Bearbeiter/in-Telefonnr.:</i> 038828 3301417
--	---

<i>Beratungsfolge</i>	<i>Geplante Sitzungstermine</i>	<i>Ö / N</i>
Ausschuss für Stadtentwicklung, Bau und Verkehr, Umwelt und Ordnung der Stadt Schönberg (Vorberatung)	07.02.2023	Ö
Stadtvertretung Schönberg (Entscheidung)	23.02.2023	Ö

Sachverhalt

Die Stadt Schönberg wird vom Straßenbauamt Schwerin beauftragten Ingenieurbüro aufgefordert, zur Planung zweier Bussteige im Bereich „Sabower Höhe“ eine Stellungnahme abzugeben. Derzeit wird von dem Busbetrieb nur eine Haltestelle, stadteinwärts, betrieben. Es ist beabsichtigt, auch die Haltestelle stadtauswärts in Höhe Tankstelle zu errichten. Auf Nachfrage durch das Amt wird nach dem Bau der Aufstellfläche auch diese vom Busbetrieb angefahren. Es sind aus Sicht des Amtes außer der Errichtung der Aufstellflächen „Bussteige“ weitere bauliche Vorkehrungen zu leisten:

- behindertengerechte Anbindungen an den bestehenden Radweg für beide Bushaltepunkte
- Querungshilfe von dem Haltepunkt stadtauswärts

Beschlussvorschlag

Die Stadt Schönberg stimmt der Errichtung von Bussteigen in „Sabower Höhe“ zu.

Eine fußläufige und behindertengerechte Anbindung an den straßenbegleitenden Radweg wäre dringend für beide Aufstellflächen erforderlich. Des Weiteren wird der dringende Hinweis gegeben, aufgrund des hohen Verkehrsaufkommens die Errichtung einer Querungshilfe für den Bussteig auf der Seite der Tankstelle im Planverfahren zu prüfen und vorzusehen.

Finanzielle Auswirkungen


GESAMTKOSTEN	AUFWAND/AUSZAHLUNG IM LFD. HH-JAHR	AUFWAND/AUSZAHLUNG JÄHRL.	ERTRAG/EINZAHLUNG JÄHRL.
00,00 €	00,00 €	00,00 €	00,00 €

FINANZIERUNG DURCH		VERANSCHLAGUNG IM HAUSHALTSPLAN	
Eigenmittel	00,00 €	Im Ergebnishaushalt	Ja / Nein
Kreditaufnahme	00,00 €	Im Finanzhaushalt	Ja / Nein
Förderung	00,00 €		
Erträge	00,00 €	Produktsachkonto	00000-00
Beiträge	00,00 €		

Anlage/n

1	Lageplan Schönberg (öffentlich)
---	---------------------------------

2	Luftbild Schönberg (öffentlich)
---	---------------------------------

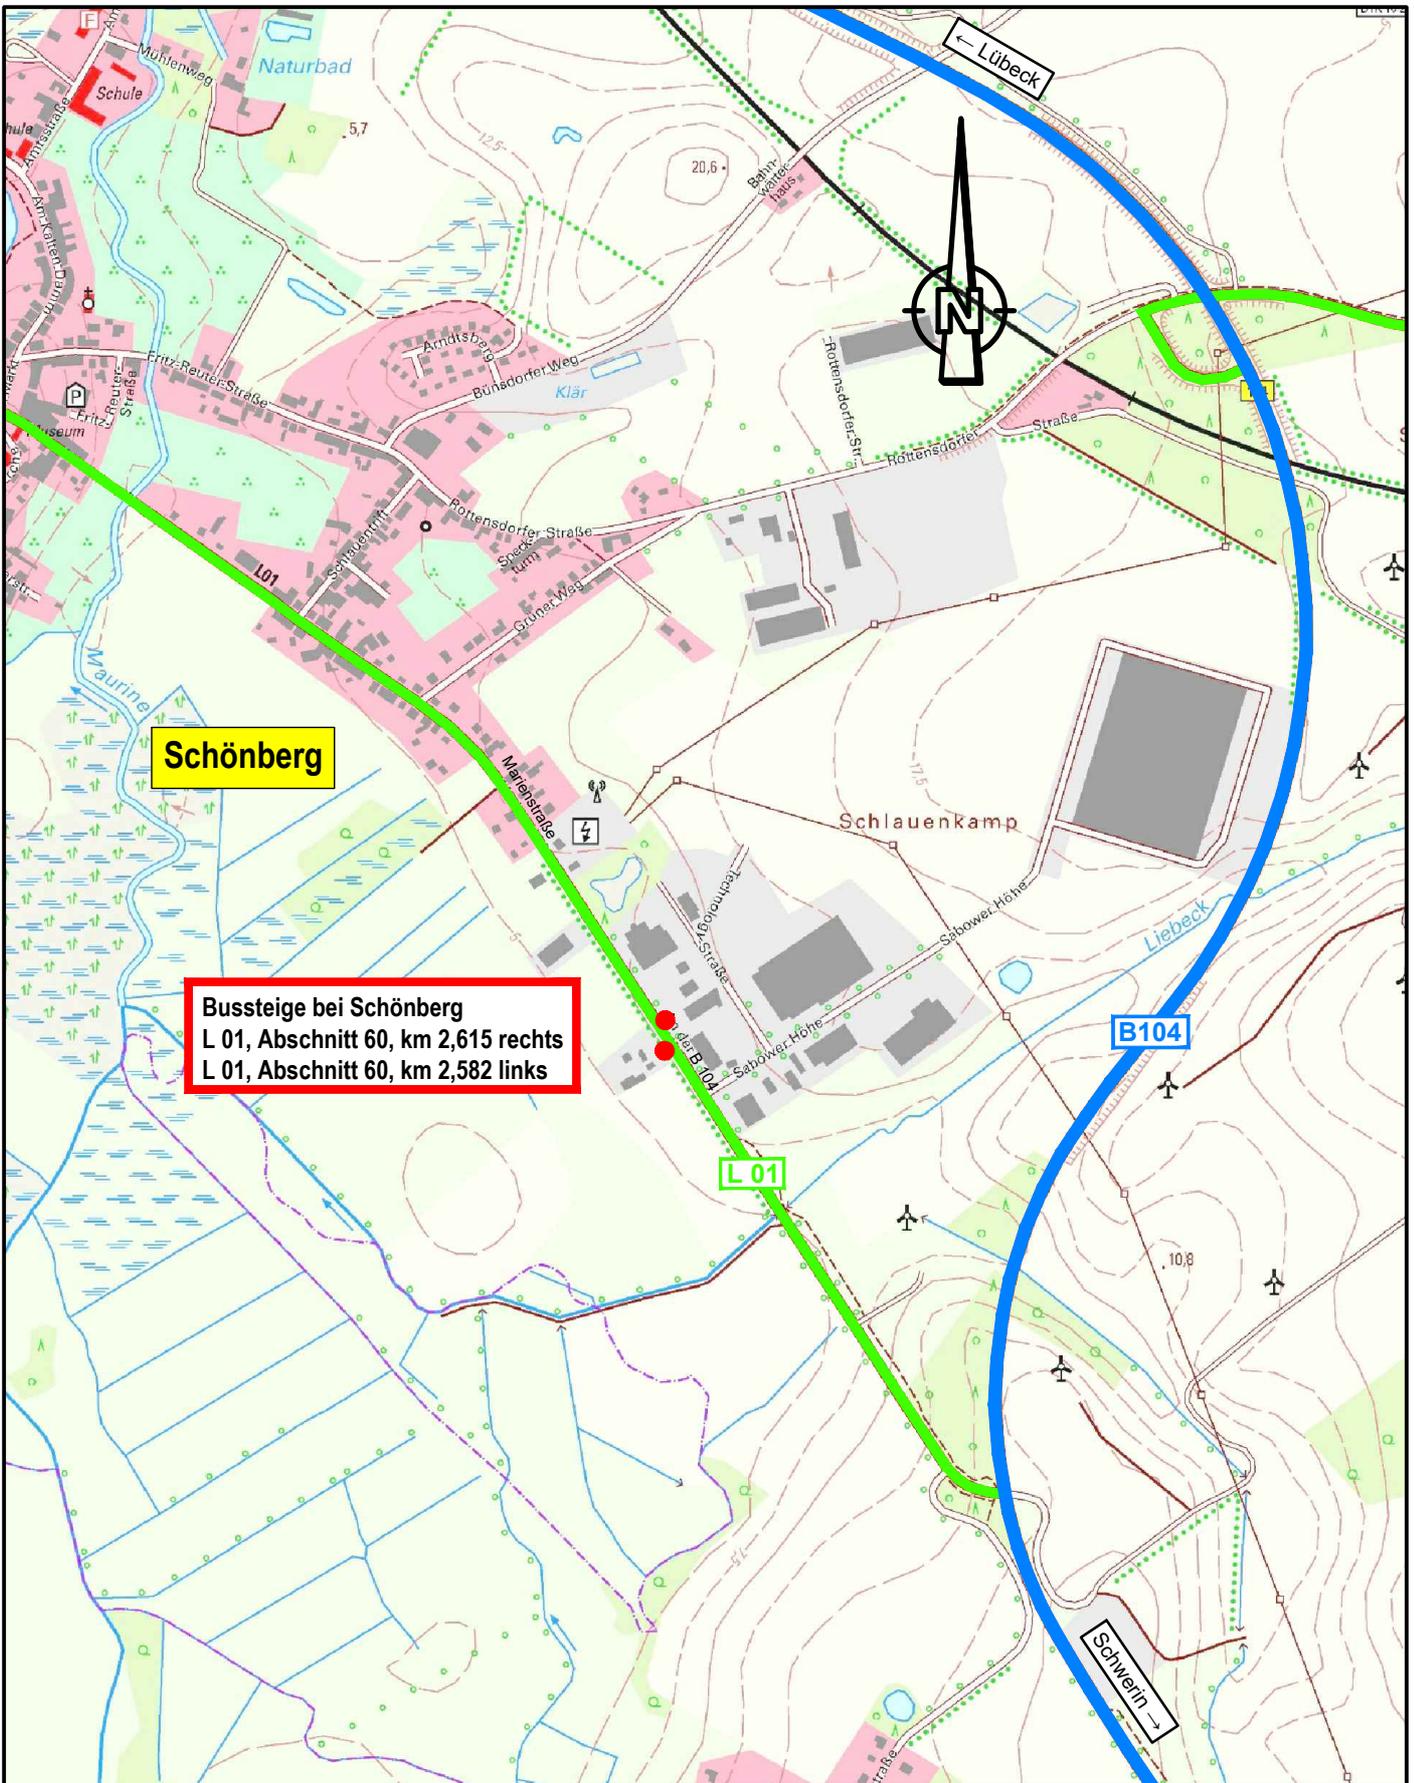

H:\ACAD\ARCHIV\2023\2023-02 Bushaltestellen L 01.L 02.L 04.L 17\tbl.U03_Uepl.DWG

- Bundesstraße
- Landesstraße
- Sonstige
- Baumaßnahme

aufgestellt: Straßenbauamt Schwerin

Unterlage/Blatt-Nr.: **3 / 1**


**Übersichtslageplan
Landesstraße 01**

Maßstab: 1:10.000

PROJIS-Nr.:

Datum: 01/2023

**Neubau von 8 Bussteige an Landesstraßen
in Mecklenburg-Vorpommern**

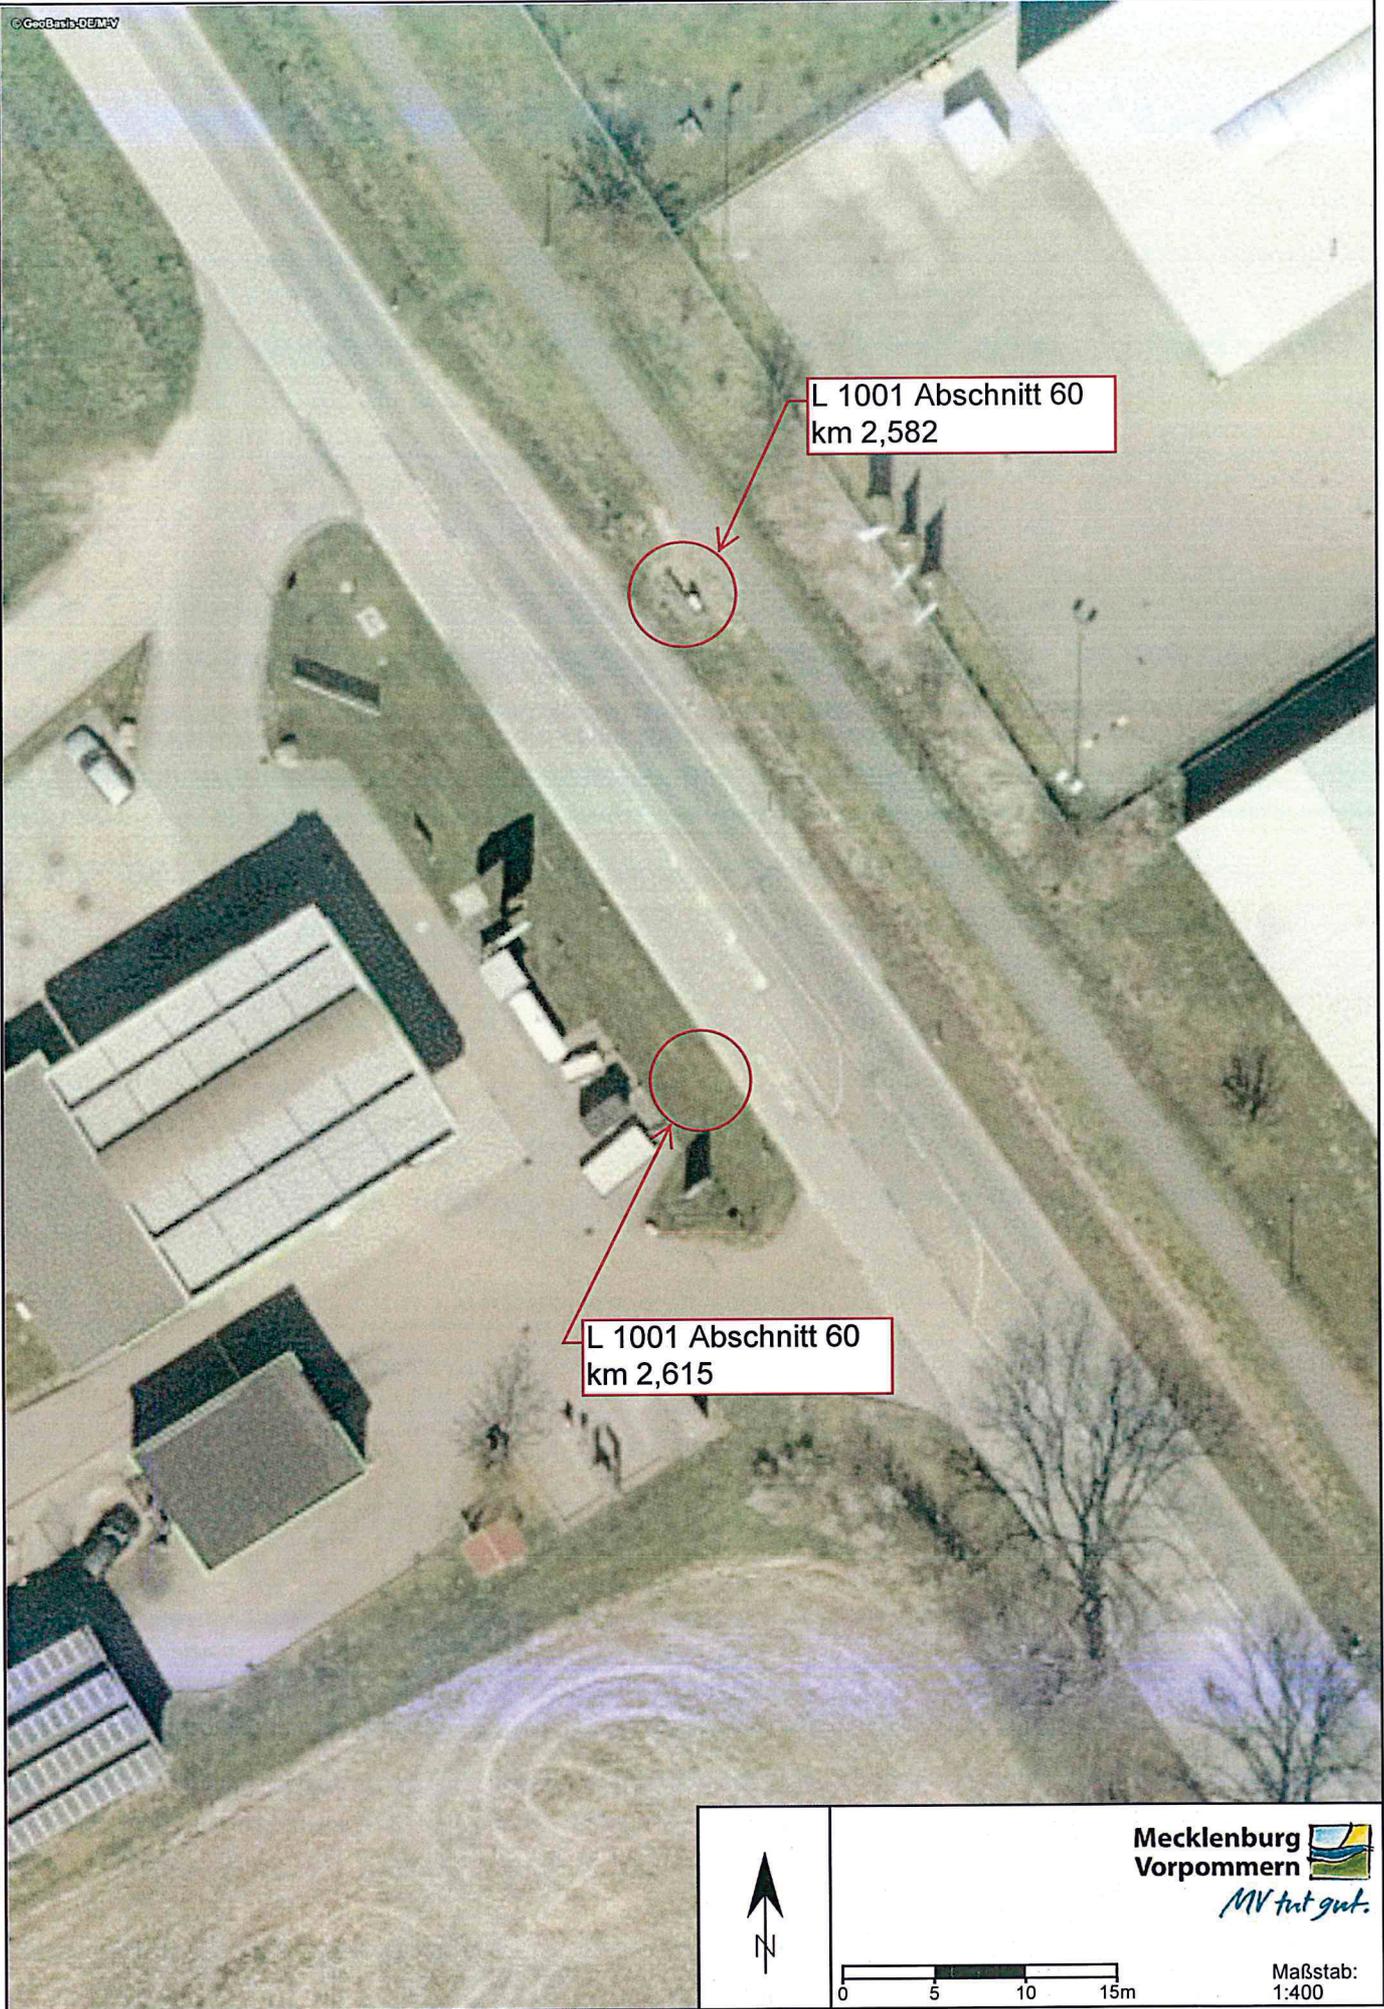

L 1001 Abschnitt 60
km 2,582

L 1001 Abschnitt 60
km 2,615



Mecklenburg
Vorpommern 
MV tut gut.

Maßstab:
1:400