

4/0023/2024

Beschlussvorlage
öffentlich

Gemeinde Selmsdorf

Neubau Radweg B 104 Selmsdorf (Knoten B 104/B105) bis Schönberg Stellungnahme der Gemeinde Selmsdorf

<i>Amt Schönberger Land</i> Fachbereich IV <i>Datum</i> 23.08.2024	<i>Bearbeitung:</i> Gundela Prah <i>Bearbeiter/in-Telefonnr.:</i> 038828/330-1402
---	--

<i>Beratungsfolge</i>	<i>Geplante Sitzungstermine</i>	<i>Ö / N</i>
Bau- und Umweltausschuss Selmsdorf der Gemeinde Selmsdorf (Vorberatung)		Ö
Gemeindevertretung Selmsdorf (Entscheidung)		Ö

Sachverhalt

Die Gemeinde Selmsdorf wird erneut für die Planung des Radweges von Selmsdorf bis Schönberg mit dem vorliegenden Vorentwurf beteiligt. Letzmalig hat die Gemeinde am 11.02.2021 eine Stellungnahme abgegeben. Leider sind bisher nicht alle Einwände der Gemeinde in die Planung aufgenommen worden. Die Querungshilfen aus der Ernst – Thälmann – Straße heraus ist noch nicht aufgegriffen worden. Eine Querungshilfe als Anbindung an das Deponiegelände ist mit der Erschließungsplanung – Erweiterung der Deponie vorgesehen.

Die Anbindung an die Straße nach Schönberg Höhe Bauhof ist mit Einrichtung einer Lichtsignalanlage jetzt vorgesehen.

Die Gemeinde begründete ihre Einwände, dass dieser Radweg als Schulweg – Richtung Gymnasium Schönberg - und als Arbeitsweg zur Deponie eine große Bedeutung erlangen wird.

Beschlussvorschlag

Die Gemeinde Selmsdorf beschließt folgende Stellung zum Vorentwurf für den Neubau Radweg B 104 Selmsdorf (Knoten B 104/B105) bis Schönberg:

Die Gemeinde begrüßt die Aufnahme zur Einrichtung einer Lichtsignalanlage an der Einmündung nach Schönberg Höhe Bauhof und den Umbau der Einmündung zur Deponie mit einer vorgesehenen Querungshilfe.


Es ist zu erwarten, dass der Radweg mit seinem Bau eine sehr starke Bedeutung als Radweg zur Schule – Gymnasium Schönberg - erlangen wird, so dass schon heute eine Querungshilfe aus dem Ort Selmsdorf Höhe Ernst - Thälmann – Straße mit vorgesehen werden. Es wird darum gebeten jetzt in der Planung vorausschauend Gefahrenstellen zu entschärfen.

Finanzielle Auswirkungen

Anlage/n

1	U5_BL1 Lagepläne (öffentlich)
2	U5_BL2 (öffentlich)
3	U5_BL3 (öffentlich)

4	U5_BL4 (öffentlich)
5	U5_BL5 (öffentlich)
6	U5_BL6 (öffentlich)
7	U5_BL7 (öffentlich)
8	U5_BL8 (öffentlich)
9	U5_BL9 (öffentlich)
10	U5_BL10 (öffentlich)
11	U5_BL11 (öffentlich)
12	U5_BL12 (öffentlich)
13	U3_BL1 Übersichtsplan (öffentlich)

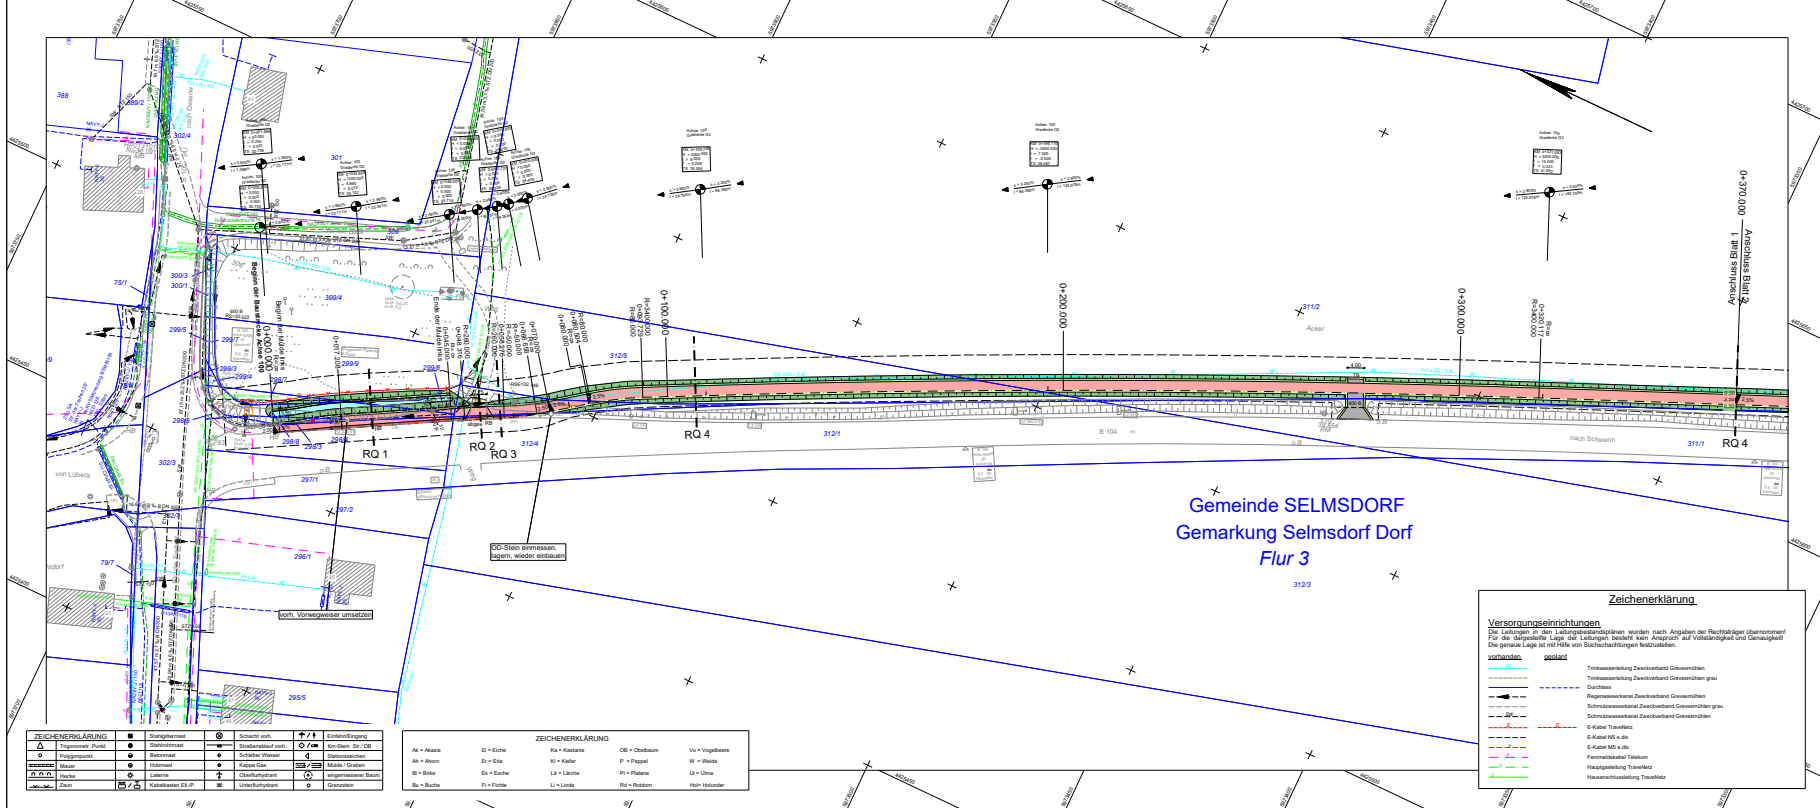

Zeichenerklärung

Planung	Einrichtungsplanung	Verwaltung

M. ECKENBURGISCHES
INGENIEURBÜRO FÜR
VERKEHRSSBAU GMBH SCHWERIN
Telefon: 03833388111, 03833388112
E-Mail: schwerin@eckenburg.de
www.eckenburg.de

Bearb.: 06/2024
Gez.: 06/2024
Gepr.: 06/2024

Genschmer
Baumgarten
Schwarzeck

**Straßenbauverwaltung
Mecklenburg - Vorpommern
Straßenbauteam Schwerin**

Planungs-Station 00, 19031 Schwerin

Bearb.:
Gez.:
Gepr.:

Genschmer
Baumgarten
Schwarzeck

Nr.	Art der Änderung	Datum	Zeichen

VORENTWURF

Straßenbauverwaltung
LAND MECKLENBURG - VORPOMMERN
Straße: B 104 / Abschnitt 20 / Str-km 0,000 - 3,500
Abschnitt 25 / Str-km 1,300 - 2,200
Abschnitt 30 / Str-km 0,000 - 0,100

PROJ.-Nr.:
Lageplan
Ablauf 100
Bau-km 0+000,000 - 0+370,000
Maßstab: 1:500

Unterlage / Blatt-Nr.: 5 / 1

**B 104, Radweg
Selmsdorf - Schönberg**

Aufgestellt:
Straßenbauteam Schwerin


Aufnahme: 19.12.2019
Feldvergleich:
Kataster:

Bezugssystem:
Lage: 42°33,3 Grad
Höhe: DHHN 2016

Zeichenerklärung

Versorgungseinrichtungen
Die Leitungen in den Leitungsbedarfsplänen wurden nach Angaben der Rechtsinhaber übernommen!
Für die dargestellte Lage der Leitungen besteht kein Anspruch auf Vollständigkeit und Genauigkeit!
Die genaue Lage ist mit Hilfe von Suchschichtungen festzustellen.

vorhanden	geplant

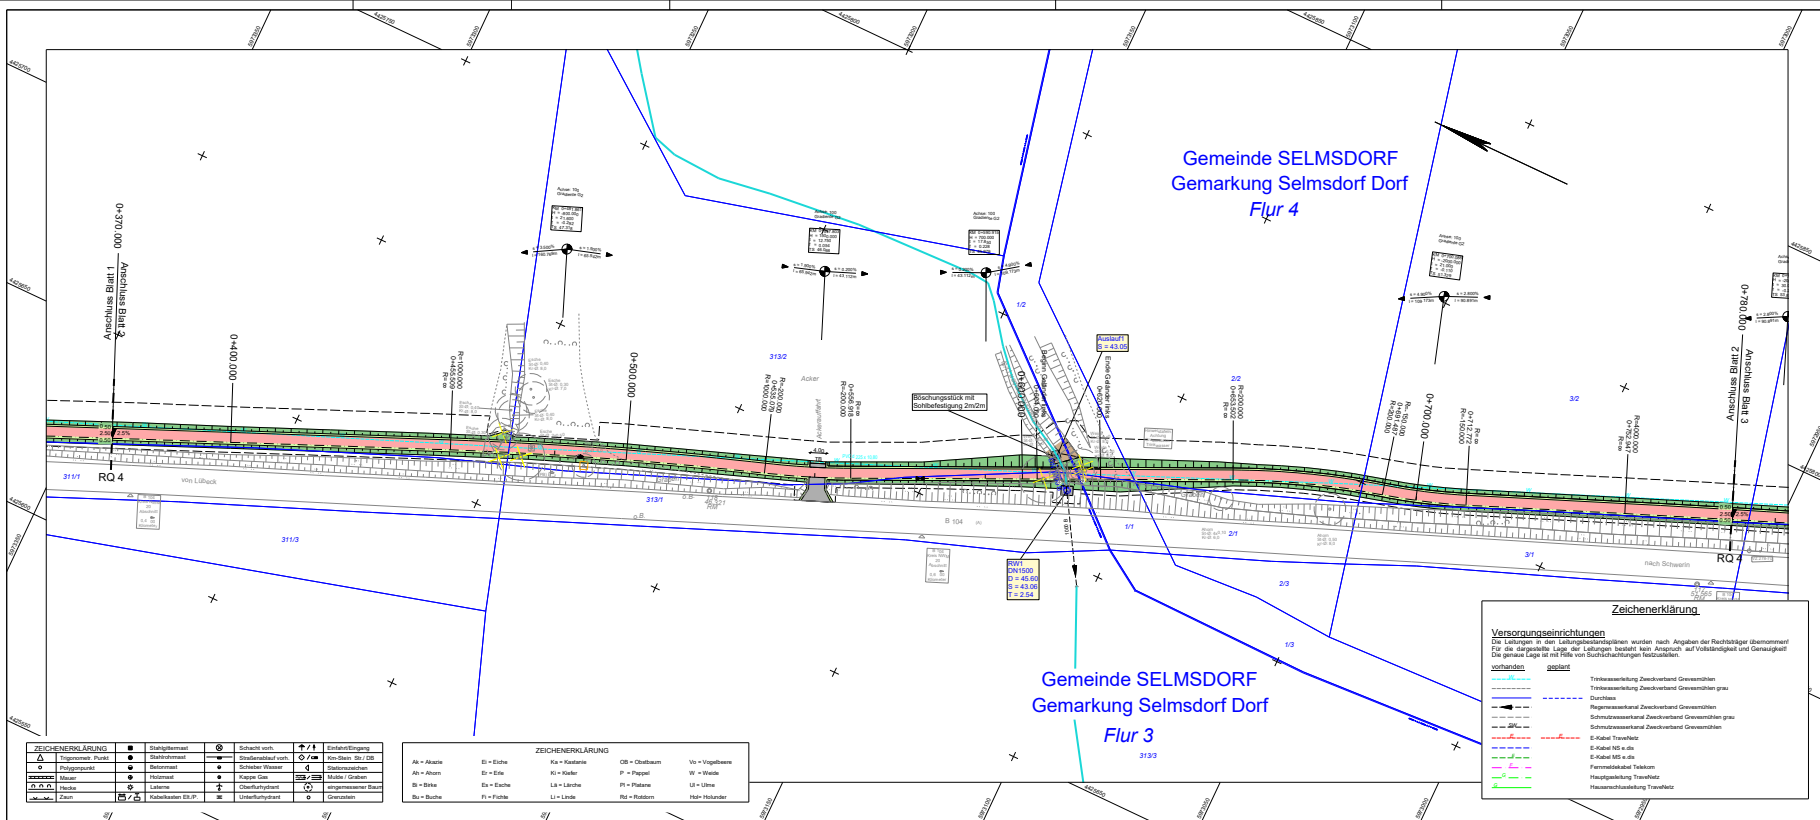

Zeichenerklärung

Planung

Dachstuhlboschung

Einschnittsboschung

Markett

Ruckbett

Barkett

Achsen

Tür-Torflut

untere Abriegelung

Neubau

Verwaltung

Hoch-/Tiefpunkt

Radwegquerneigung 2,5%

Zaun geplant

Planung

Dachstuhlboschung

 MECKLENBURGISCHES INGENIEURBÜRO FÜR VERKEHRSAU GMBH SCHWERIN Lehrstraße 10, D-19055 Schwerin Telefon: 03833890 E-Mail: info@mvn-ingenieur.de <u>gez. Schreyermeier</u> Geschäftsführer Schwerin, den 06/2024	Bearb.: 06/2024 Genschmer Gez.: 06/2024 Baumgarten Gedr.: 06/2024 Schreyermeier	
	1: C:\BIBBY\PROJEKTE\BIBBY\Berechnung Zeichnung\197847_14_FDA_9104_miv_Berechnung.dwg Dr. Kai-Ingo Bibby 06/2024 28.08.2024	

Straßenbauverwaltung Mecklenburg - Vorpommern Straßenbauamt Schwerin Postfach Straße 68, 18051 Schwerin	Bearb.:	
	Gespr.:	
	Gespr.:	

Nr.	Art der Änderung	Datum	Zeichen

VORENTWURF


Straßenbauverwaltung LAND MECKLENBURG - VORPOMMERN Straße : B 104 / Abschnitt 20 / Str-km 0,000 - 3,500 Abschnitt 25 / Str-km 1,300 - 2,200 Abschnitt 30 / Str-km 0,000 - 0,100	Unterlage / Blatt-Nr.: 5 / 2 Lageplan Adresse 100 Bau-km 0+370,000 - 0+780,000
PROJIS-Nr.:	Maßstab: 1 : 500

B 104, Radweg
Selmsdorf - Schönberg

Aufgestellt: Straßenbauamt Schwerin i.A. Stabschef des	
--	--

Schwerm, den	

Grundplan hergestellt		
Vermessungsbüro Lübcke Öffentlich bestellter Vermessungsingenieur Ludwigsplatz Chaussee 72 19061 Schwerin Telefon: 0386/33860-0 Telefax: 0386/33860-20	Aufnahme: 19.12.2019 Feldvergleich: Kontroller:	Bezugssystem: Lage : 42/83, 3 Grad Höhe : DHHN 2016

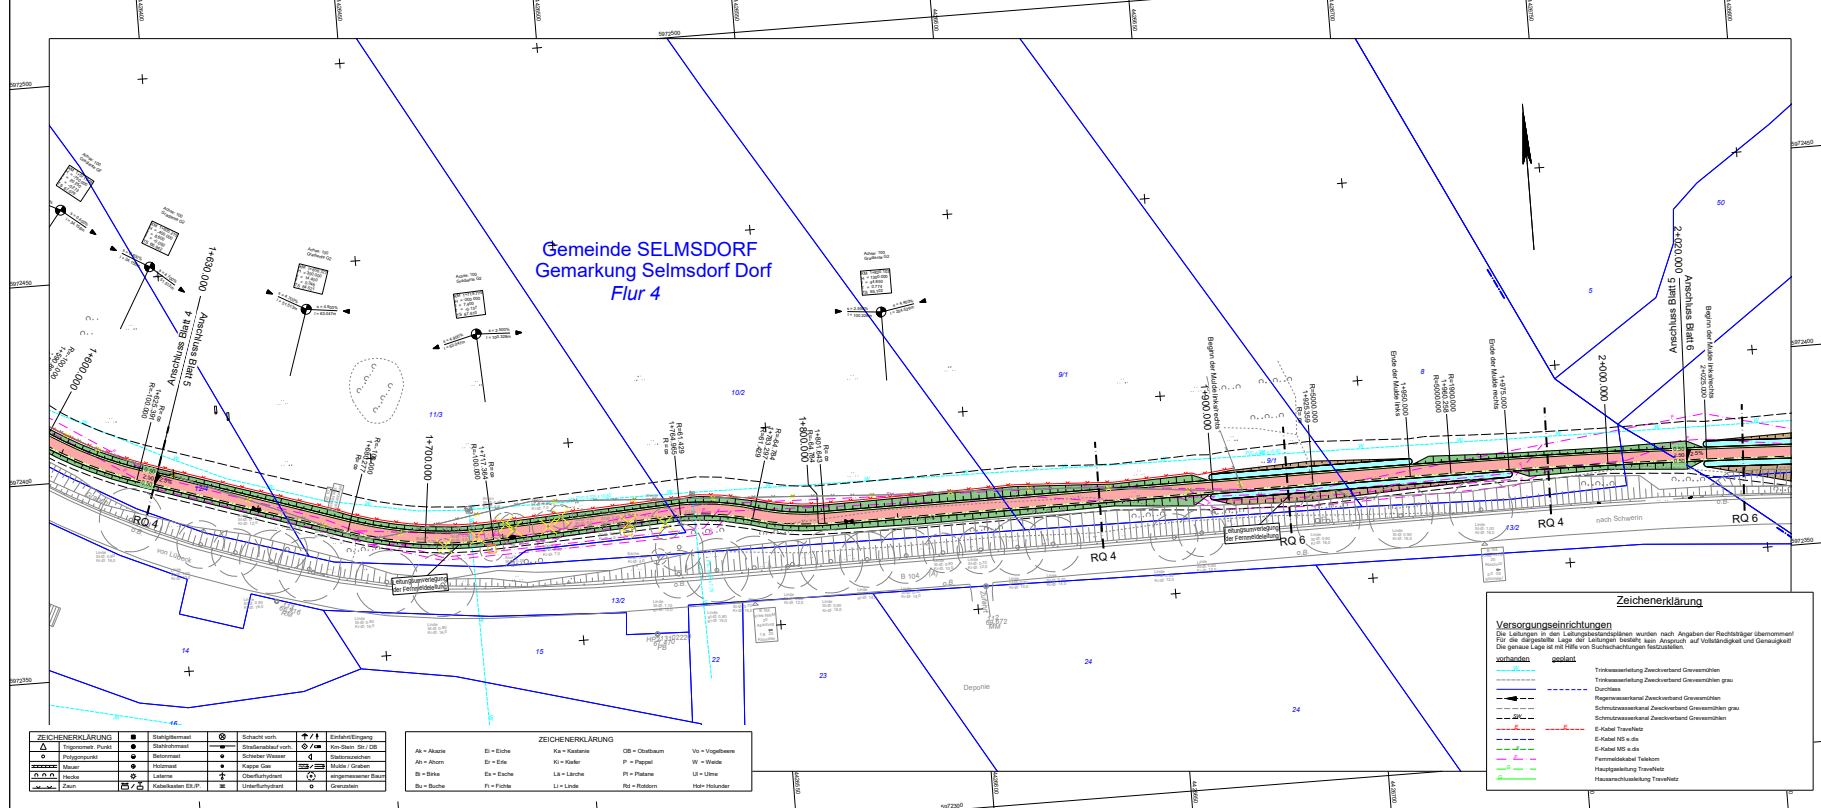

Zeichenerklärung

Planung

Eintrittsböschung
Mülldecke
Barkett
Radweg
Barkett

Abfließen
Abfluss
Abfluss

TE - Tailliert
unvollst. Angleschung
Neubau

Auffahrt

Sicherheitsstreifen

Grünfläche / Angleschung

Aufbruch

abgesenkter Rundbod

temporärer Baumschutz

Baum fällen und roden

Abbruch

Hoch- / Tiefpunkt

Radweg-querneigung 2.5%

Baufeldgrenze

Zaun geplant

Gewässer 2. Ordnung

Verwaltung

Gemarkungsgrenze

Flurgrenze

Flurstücksgrenze

Flurstückskennzeichnung

NE/H

 M ECKLENBURGISCHES I NGENIEURBURO FÜR V ERKEHRSSBAU GMBH SCHWERIN Luchowdamm 72 • 19061 Schwerin Telefon: 0385-59500 • E-Mail: schwerin@ingbv.de	Bearb.: 06/2024 <u>Gierschner</u>	
	Gez.: 06/2024 <u>Baumgart</u>	
	Gepr.: 06/2024 <u>Schrammeyer</u>	
<u>gef. Schrammeyer</u> Geschäftsführer		
F:\C:\DWG\2024\2024-06\2024-06-06\2024-06-06.dwg 19.06.2024 10:00:00		

Straßenbauverwaltung Mecklenburg - Vorpommern Straßenbauamt Schwerin Platzmarkt Straße 68, 19061 Schwerin	Bearb.:	
	Gepr.:	
	Gepr.:	

Nr.	Art der Änderung	Datum	Zeichen


VORENTWURF

Straßenbauverwaltung LAND MECKLENBURG - VORPOMMERN Straße : B 104 / Abschnitt 20 / Str-km 0,000 - 3,500 Abschnitt 25 / Str-km 1,300 - 2,200 Abschnitt 30 / Str-km 0,000 - 0,100	Unterlage / Blatt-Nr.: 5 / 5 Lageplan Achse 100 Bau-km 1+630,000 - 2+020,000
PROJIS-Nr.:	Maßstab: 1 : 500

B 104, Radweg
Selmsdorf - Schönberg

Aufgestellt: Straßenbauamt Schwerin i.A. Schwerin, den	
--	--

Grundplan hergestellt		
Vermessungsbüro Lübke Öffentlich bestellbar Vermessungsingenieur Ludewigplatz Chaussee 72 19061 Schwahn Telefon: 0385398882 Telefax: 0385398819	Aufnahme: 19.12.2019 Feldvergleich: Kataster:	Bezugssystem: Lage : 42/83, 3 Grad Höhe : DHH-N 1916

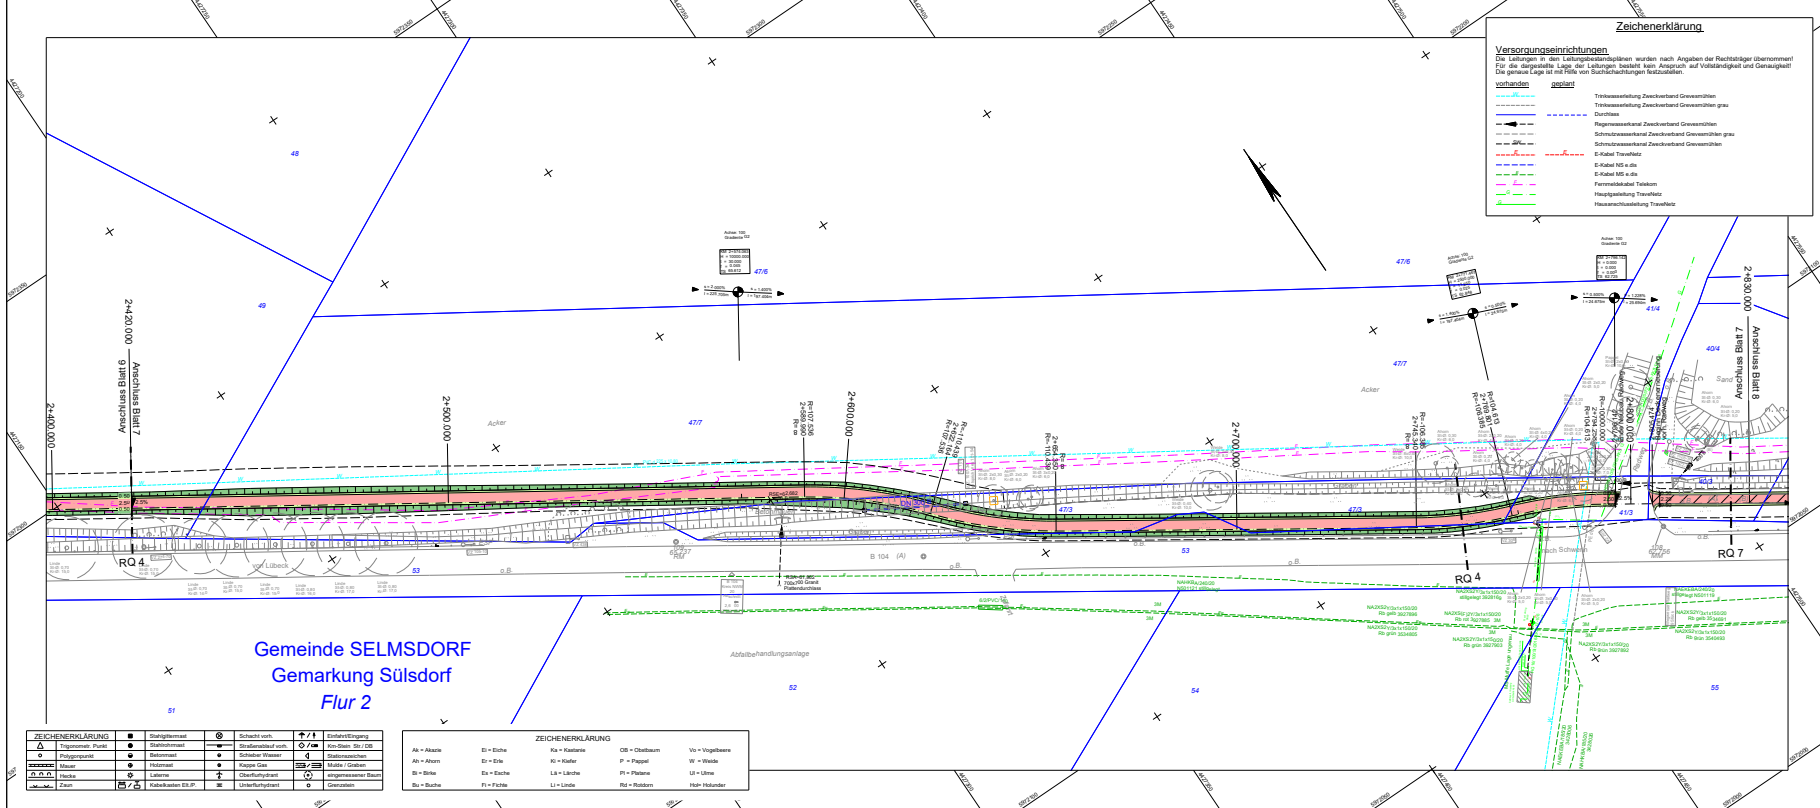

Zeichenerklärung

Versorgungseinrichtungen
Die Leitungen in den Leistungsbestandsplänen wurden nach Angaben der Rechtsträger übernommen!
Für die dargestellte Lage der Leitungen besteht kein Anspruch auf Vollständigkeit und Genauigkeit!
Die genaue Lage ist mit Hilfe von Suchrichtungen festzustellen.

vorhanden	geplant
Trassenstellung Zweckverband Gewässröhren	Trassenstellung Zweckverband Gewässröhren grau
Durchlässe	Regenwasserkanal Zweckverband Gewässröhren
Schmutzwasserkanal Zweckverband Gewässröhren grau	Schmutzwasserkanal Zweckverband Gewässröhren
E-Kabel Trossleitung	E-Kabel Trossleitung
E-Kabel MS e.d.s	E-Kabel MS e.d.s
Fernmeldekanal Telefon	Hausanschluss Telefon
Hausanschluss Telefon	Hausanschluss Telefon

Zeichenerklärung

Planung
Einrichtungsabgrenzung
Balken
Balken
Balken

Verwaltung
Hoch- / Tiefpunkt
Radweg-querneigung 2,5%
Gefälle
Gefälle
Gefälle

Verwaltung
Gemarkungsgrenze
Flurgrenze
Flurstücksgrenze
Flurstücksgrenze

MIV M ECKLENBURGISCHES
I NGENIEURBÜRO FÜR
V ERKEHRSBAU GMBH SCHWERIN

Bearb.: 06/2024 Genschmer
Gez.: 06/2024 Baumgarten
Gepr.: 06/2024 Schwarmeyer

**Straßenbauverwaltung
Mecklenburg - Vorpommern
Straßenbauamt Schwerin**

Bearb.:
Gez.:
Gepr.:

Art der Änderung: Datum: Zeichen:

VORENTWURF

**Straßenbauverwaltung
LAND MECKLENBURG - VORPOMMERN**
Straße: B 104 / Abschnitt 20 / Str.-km 0,000 - 3,500
Abschnitt 25 / Str.-km 1,300 - 2,200
Abschnitt 30 / Str.-km 0,000 - 0,100

Unterlage / Blatt-Nr.: 5 / 7
Lageplan
Abschnitt 10
Bau-km 2+400,000 - 2+830,000
Maßstab: 1:500


**B 104, Radweg
Selmsdorf - Schönberg**

Aufgestellt:
Straßenbauamt Schwerin
i.A. Schwerin, den

Grundplan hergestellt:
Vermessungsamt Litzke
Vermessungsamt Litzke
Vermessungsamt Litzke
Vermessungsamt Litzke

Aufnahme: 19.12.2019
Feldvergleich:
Kataster:

Bezugssystem:
Lage: 4283, 3 Grad
Höhe: DHHN 2016

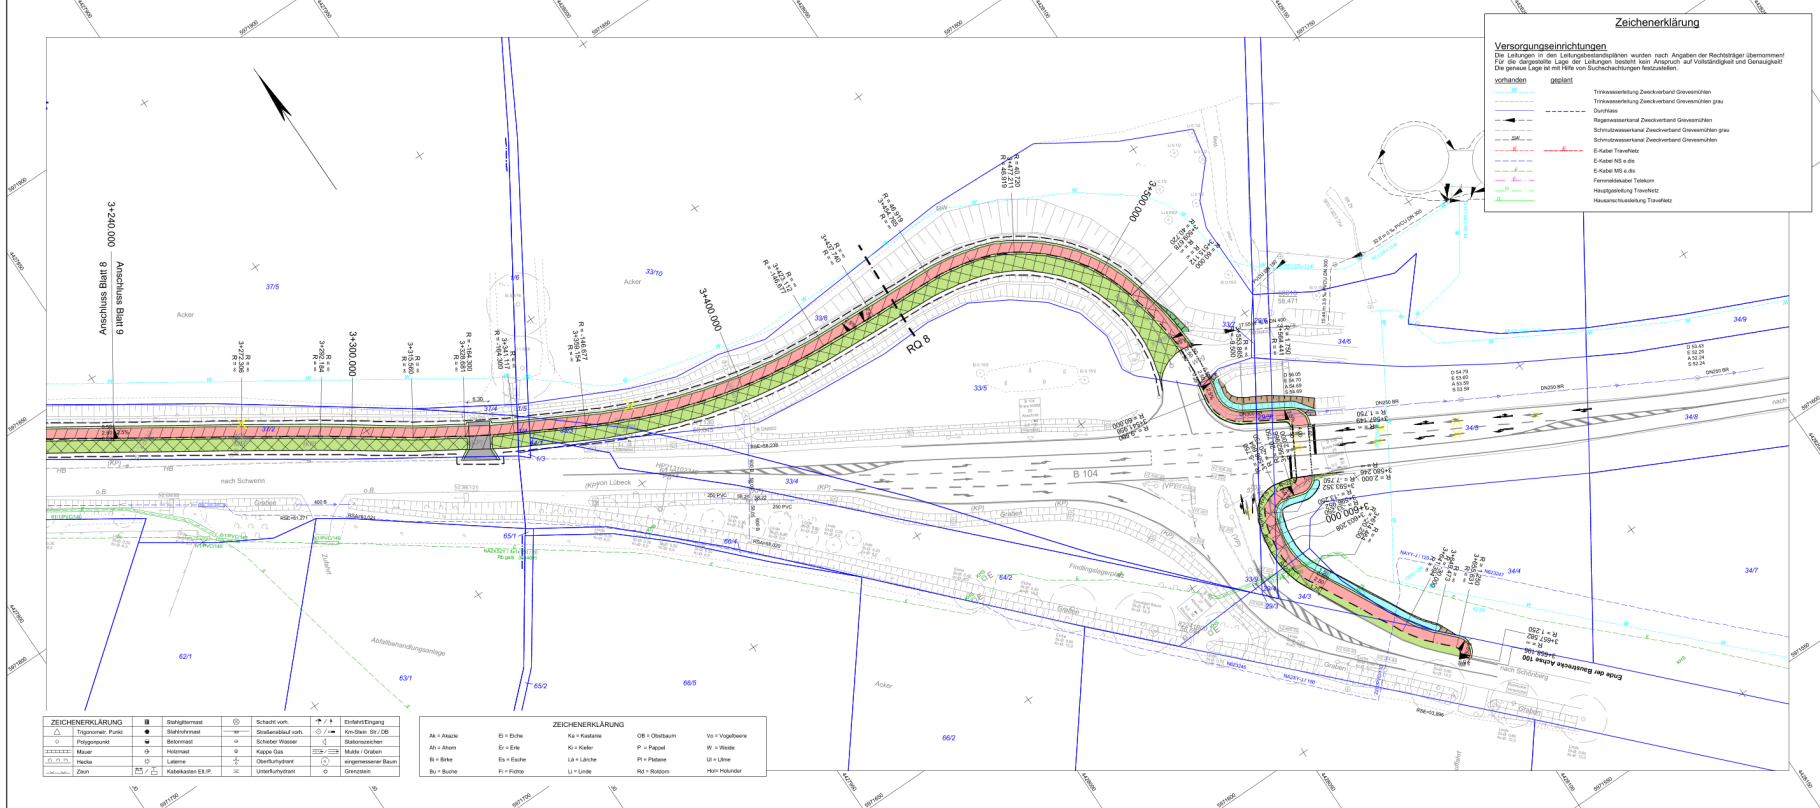[illegible][illegible]

Straßenbauverwaltung Mecklenburg - Vorpommern Straßenbauamt Schwerin Parasport Straße 68 19061 Schwerin	Bearb.:		
	Gepr.:		
	Gepr.:		


Nr.	Art der Änderung	Datum	Zeichen

VORENTWURF

Straßenbauverwaltung LAND MECKLENBURG - VORPOMMERN Straße B 104 / Abschnitt 20 / Str-km 0,000 - 3,500 Abschnitt 25 / Str-km 1,300 - 2,200 Abschnitt 30 / Str-km 0,000 - 0,100	Untertage / Blatt-Nr.: 5 / 9 Lageplan Achse 100 Bau-km 3+240,000 - 3+656,595 Maßstab: 1 : 500
PROJIS-Nr.:	


B 104, Radweg Selmsdorf - Schöenberg	
Aufgestellt: Straßenbauamt Schwerin IA Schwerin, den	
Eintrag in das Verzeichnis	

Vermessungsbüro Lütke Öffentlich bestellter Vermessungsingenieur Lorbeerstraße 72 10061 Schwarm Telefon: 0385/556600 Telefax 0385/556618	Aufnahme: 19.12.2019 Feldvergleich: Kataster:	Bezugssystem: Lage : 42/83, 3 Grad Höhe : DHHN 2016
--	--	--

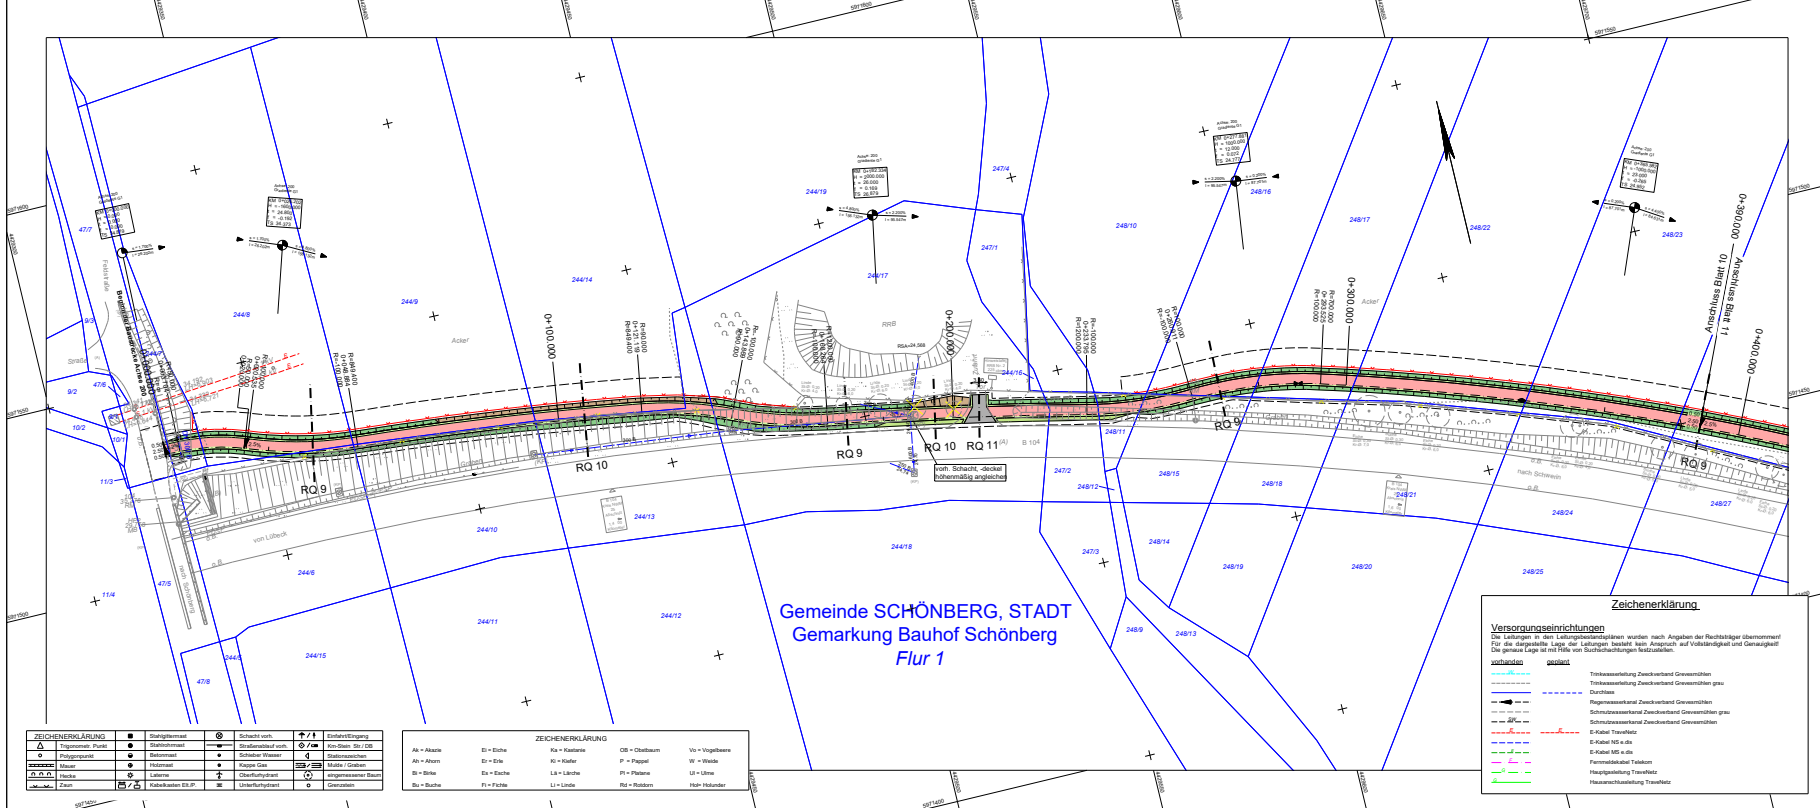[illegible][illegible]

VORENTWURF

Straßenbauverwaltung LAND MECKLENBURG - VORPOMMERN Straße: B 104 / Abschnitt 20 / St-km 0,000 - 3,500 Abschnitt 25 / St-km 1,300 - 2,200 Abschnitt 30 / St-km 0,000 - 0,100		Unterlage / Blatt-Nr.: 5 / 10 Lageplan A-Fläche 200 Bau-km 0+000/000 - 0+390,000
PROJ.-N.:		Maßstab: 1 : 500
B 104, Radweg Selmsdorf - Schönberg		
Aufgestellt: Straßenbauamt Schwerin IA Schwerin, den		
Grundplan hergestellt:		
Vermessungsbüro Lübeck Öffentlich bestellter Vermessungsingenieur Lübeck/Hamburg/Chemnitz 72 16061 Schwerin Telefon: 0385/602222 Telefax: 0385/6022218	Aufnahme: 19.12.2019 Feldvergleich: Katalster:	Bezugssystem: Lage: 42°03,3 Grad Höhe: D-HfN 1976

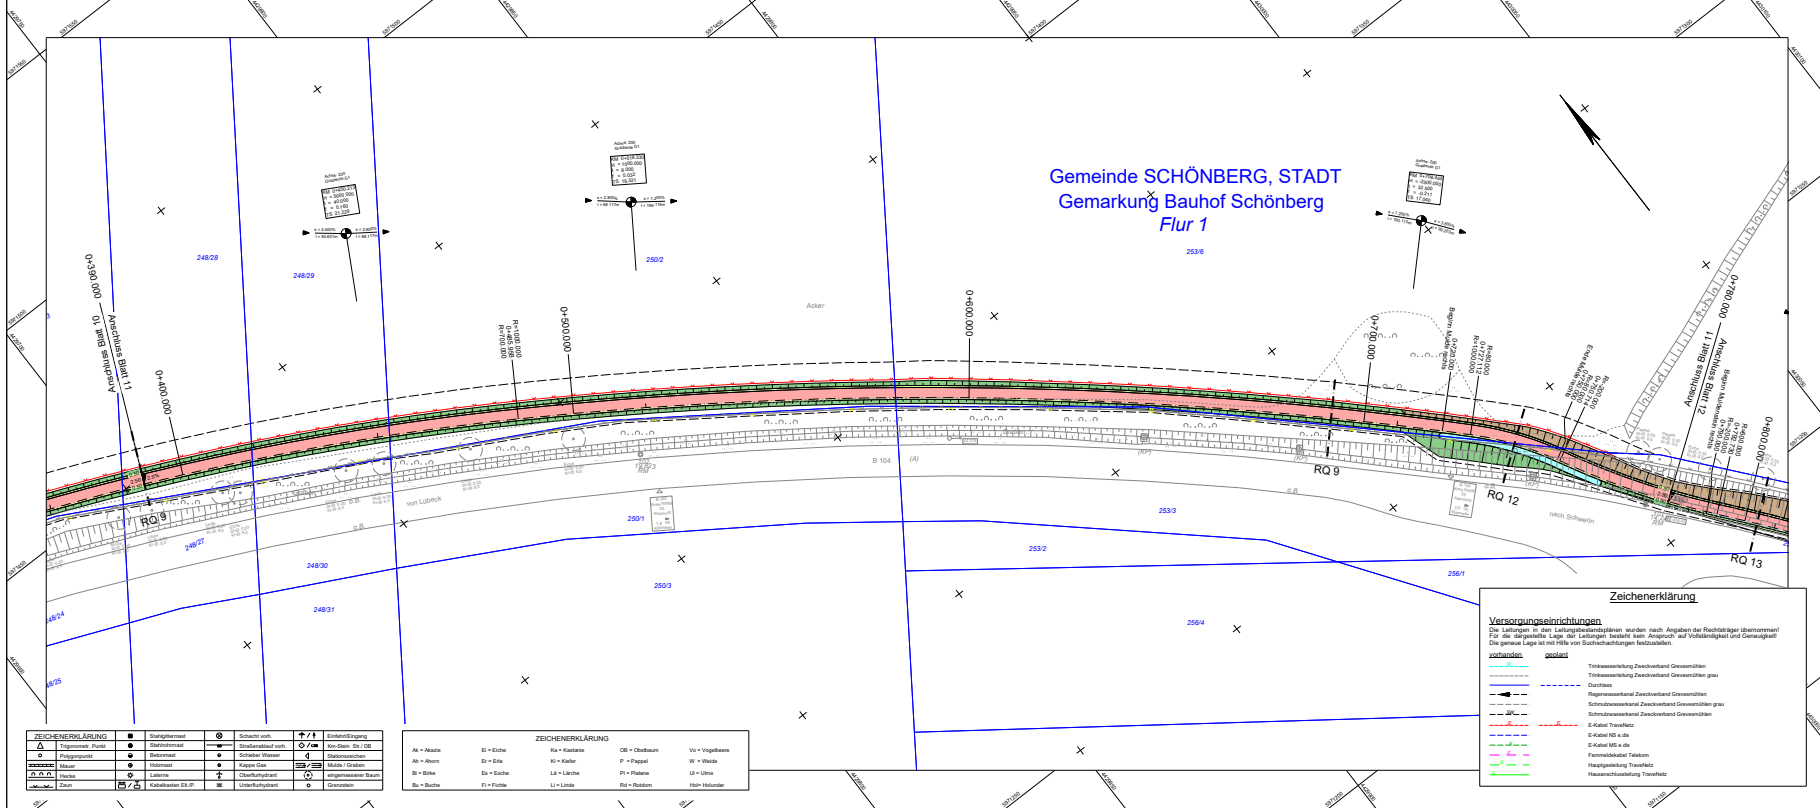

Zeichenerklärung

Planung

Dammboschung
Einschnittsböschung
Mauer
Barkett
Schwapp
Barkett

Ablösen

TÜ - Teilbau
verbleib. Anlehnung
Neubau

Sicherheitsstreifen
Grünfläche / Anlehnung
Aufruch
abgesenkter Rundrod
temporärer Baumschutz
Baum fällen und roden
Abruch

Verwaltung

Nähegrenzpunkt mit Angabe von Größe und Eintragung in Protokoll.
Länge der Gefälle-Entfernung zwischen Hoch- und Tiefpunkt

Hoch- / Tiefpunkt

Rideg-
querneigung 2,5%

Baufeldgrenze
Geländer geplant
Zaun geplant

Gewässer 2. Ordnung


Gemarkungsgrenze
Furungen
Flussdickengrenze
Flussdickengerinne

 MECKLENBURGISCHES INGENIEURBÜRO FÜR VERKEHRSBAU GMBH SCHWERIN Langenburger Chaussee 12, 18421 Schwerin Telefon: (0385) 600011 e-Mail: info@miv-schwerin.de <u>gez. Schrammeyer</u> Geschäftsführer Schwerin, den 19/03/2024	Bearb.: 06/2024 Geschäftsmehr Gez.: 06/2024 Baumgart Gepr.: 06/2024 Schrammeyer	
	1. KONTAKTIERENDE FÜR DIESE Angelegenheit: "Herrn Dr. Tilo Tacke, 1974, 18421 Schwerin, 0385 6000011" 1. Ansprechpartner: Herr Tacke, 1974, 18421 Schwerin, 0385 6000011	20.03.2024 10:00:00
	Strassenbauverwaltung Mecklenburg - Vorpommern	
	Strassenbauamt Schwerin Postfach 100000 18421 Schwerin	

Nr.	Art der Änderung	Datum	Zeichen

VORENTWURF

Straßenbauverwaltung LAND MECKLENBURG - VORPOMMERN Straße: B 104 / Abschnitt 20 / Str.-km 0,000 - 5,500 Abschnitt 25 / Str.-km 1,300 - 2,200 Abschnitte 30 / Str.-km 0,000 - 0,100		Unterlage / Blatt-Nr.: 5 / 11 Lageplan A-Fluss 200 Bau-Km 0+390,000 - 0+780,000	
PROJ.-Nr.:		Maßstab: 1 : 500	
B 104, Radweg Selmsdorf - Schönberg			
Aufgestellt: Straßenbauamt Schwerin IA Schwerin, den			
Grundplan hergestellt:			
Vermessungsbüro Lütcke Öffentlich bestellter Vermessungsingenieur Ludwigstraße 72 16061 Schwerin Telefon: 0383460000 Telefax: 03834600018	Aufnahme: 19.12.2019 Feldvergleich: Katalster:	Bezugssystem: Lage: 42/83, 3 Grad HÖH: D-HN 1916	

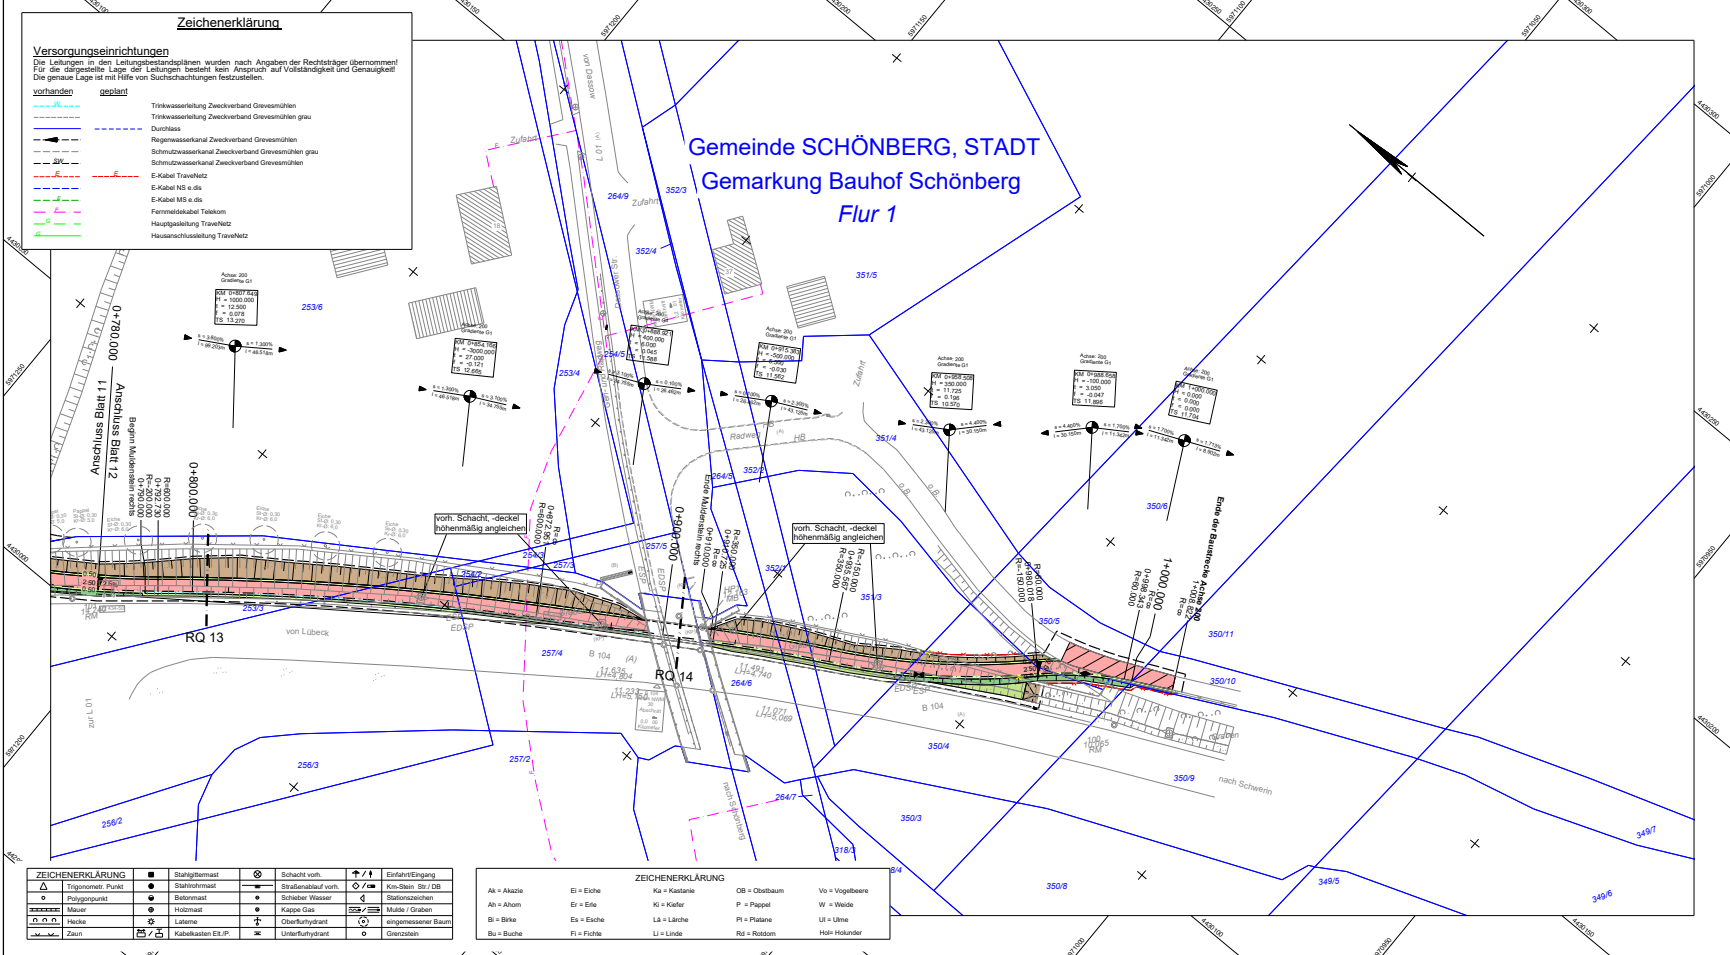

Zeichenerklärung

Versorgungseinrichtungen
Die Leitungen in den Leitungsbestandsplänen wurden nach Angaben der Rechtsträger übernommen.
Für die dargestellte Lage der Leitungen besteht kein Anspruch auf Vollständigkeit und Genauigkeit.
Die genaue Lage ist mit Hilfe von Suchschachtungen festzustellen.

vorhanden	geplant
Trinkwasserleitung Zweiverband Grevsmühlen	Trinkwasserleitung Zweiverband Grevsmühlen grau
Durchlass	Durchlass
Regenwasserkanal Zweiverband Grevsmühlen	Schmutzwasserkanal Zweiverband Grevsmühlen grau
Schmutzwasserkanal Zweiverband Grevsmühlen	Schmutzwasserkanal Zweiverband Grevsmühlen
E-Kabel Travelfeitz	E-Kabel Travelfeitz
E-Kabel N5 e.d.s	E-Kabel N5 e.d.s
E-Kabel M5 e.d.s	E-Kabel M5 e.d.s
Fernmeldekabel Telekom	Hauptabspeisung Travelfeitz
Hauptabspeisung Travelfeitz	Hausanschlussleitung Travelfeitz

Gemeinde SCHÖNBERG, STADT
Gemarkung Bauhof Schönberg
Flur 1

ZEICHENERKLÄRUNG

Trigonomet. Punkt	Stützpunkt	Schacht vorh.	Einfaß/Eingang
Polyspunkt	Stützpunkt	Straßenbauhof vorh.	Kon-Stein Str./DB
Mauer	Stützpunkt	Schacht Heuert	Stützpunkt
Hecke	Stützpunkt	Kapelle Gas	Mülle / Graben
Zaun	Stützpunkt	Unterfuhrhydrant	eingemessener Baum
	Stützpunkt	Unterfuhrhydrant	Grenzstein

ZEICHENERKLÄRUNG

Al = Allee	El = Eiche	Ki = Kastanie	Ob = Obstbaum	Vo = Vogelbeere
Ah = Ahorn	Er = Erle	Ki = Kiefer	P = Pappel	W = Weide
Bl = Birke	Es = Esche	Lä = Lärche	Pl = Platane	Ul = Ulme
Bu = Buche	Fi = Fichte	Li = Linde	Rd = Rotbuche	Hol = Holunder

Planung

Zeichenerklärung

Planung

Zeichenerklärung

Planung

Zeichenerklärung

MIV MECKLENBURGISCHES INGENIEURBÜRO FÜR VERKEHRSSBAU GMBH SCHWERIN

Strassenbauverwaltung Mecklenburg - Vorpommern

Strassenbauamt Schwerin

Table with 2 columns: Nr., Art der Änderung, Datum, Zeichen

VORENTWURF


Table with 2 columns: Straßenbauverwaltung, LAND MECKLENBURG - VORPOMMERN

B 104, Radweg Selmsdorf - Schönberg

Table with 2 columns: Aufgestellt: Straßenbauamt Schwerin

Table with 3 columns: Grundplan hergestellt, Aufnahme: 19.12.2019, Bezugssystem: Lage: 42/83, 3 Grad Höhe: DHHN 2016

DTK 100 Gelände-DEM-V <2023>
(www.gelände-mv.de)

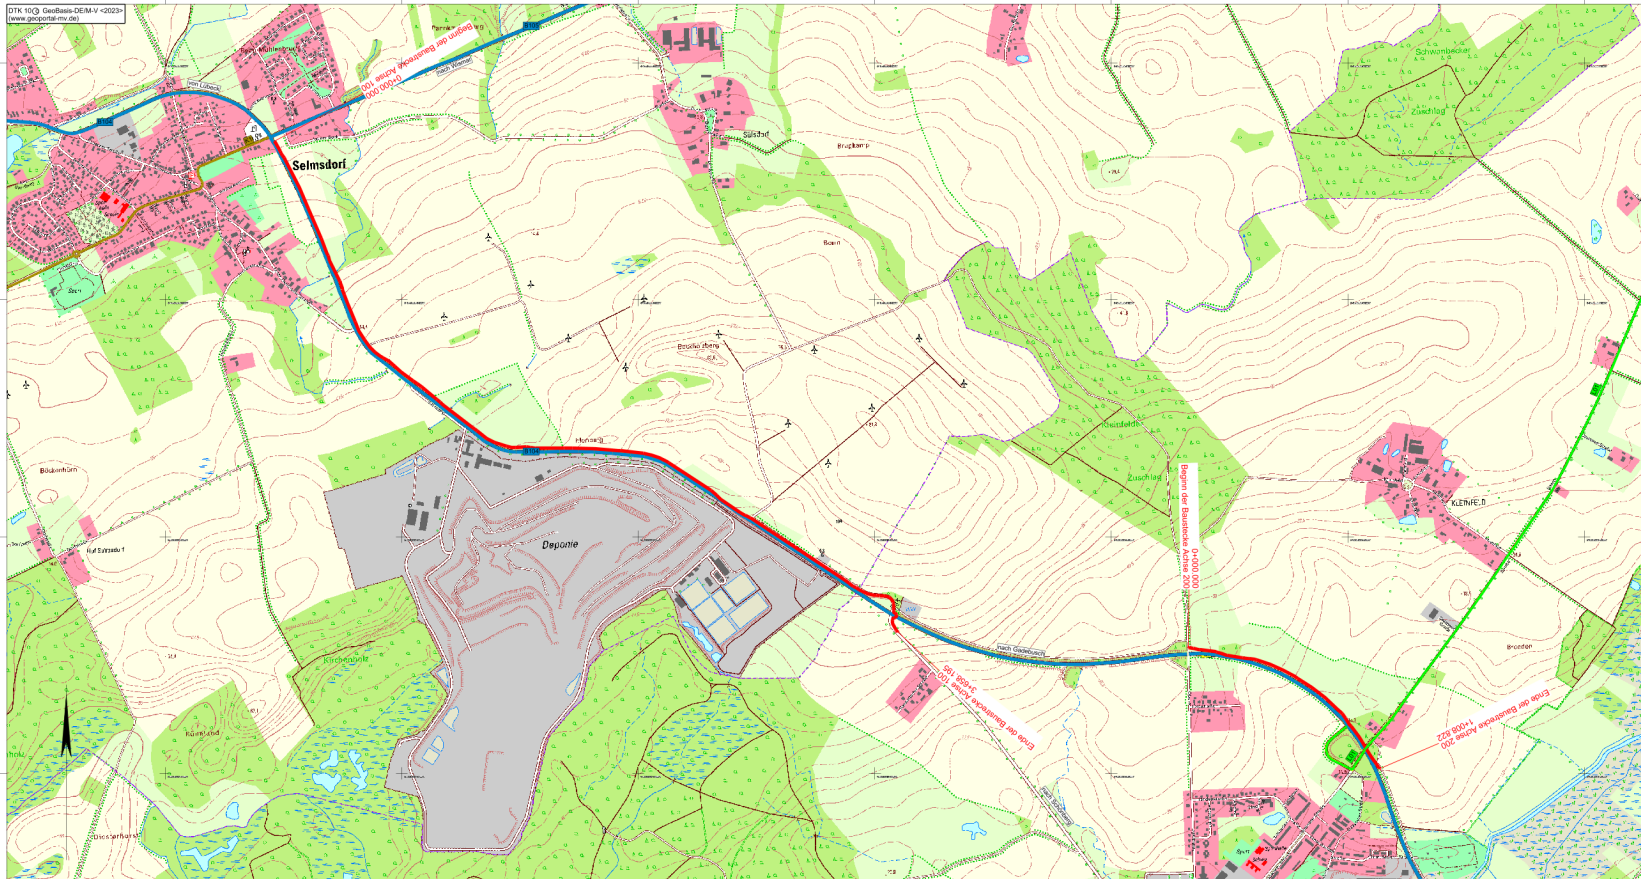

Zeichenerklärung	
Planus	Baustrecke
Straßennetz	
schwarz	Bundesautobahn
blau	Landesstraße
braun	Kreisstraße

 MECKLENBURGISCHES INGENIEURBÜRO FÜR VERKEHRSBAU GMBH SCHWERIN Leitungsstelle: Christian Tz. 1985 Schwerin Umsatz: 1.000.000,- € (inkl. Umsatzsteuer) 19.08.2024	Bearb.: 08/2024	Genschmer
	Gez.: 08/2024	Wichagen
	Gepr.: 08/2024	Schrammeyer
gez. Schrammeyer Sachverständiger		

Straßenbauverwaltung Mecklenburg - Vorpommern Straßenbauamt Schwerin Postfach 304 18101 Schwerin		Bearb.: Gepr.: Gepr.:
--	--	-----------------------------

Nr.	Art der Änderung	Datum	Zeichen

VORENTWURF

Straßenbauverwaltung LAND MECKLENBURG - VORPOMMERN Straße : B 104 / Abschnitt 20 / Str-km 0,000 - 3,500 Abschnitt 25 / Str-km 1,300 - 2,200 Abschnitt 30 / Str-km 0,000 - 0,100	Unterlage / Blatt-Nr.: 3 / 1 Übersichtslageplan Maßstab: 1 : 10.000
---	---

B 104, Radweg Selmsdorf - Schönberg	
Aufgestellt: Straßenbauamt Schwerin IA: Schwerin, den	