

4/0024/2024

Beschlussvorlage
öffentlich

Stadt Schönberg

Neubau Radweg B 104 Selmsdorf (Knoten B 104/B105) bis Schönberg Stellungnahme der Stadt Schönberg

<i>Amt Schönberger Land</i> Fachbereich IV <i>Datum</i> 23.08.2024	<i>Bearbeitung:</i> Gundela Prahl <i>Bearbeiter/in-Telefonnr.:</i> 038828/330-1402
---	---

<i>Beratungsfolge</i>	<i>Geplante Sitzungstermine</i>	<i>Ö / N</i>
Ausschuss für Stadtentwicklung, Bau und Verkehr, Umwelt und Ordnung der Stadt Schönberg (Vorberatung)		Ö
Stadtvertretung Schönberg (Entscheidung)		Ö

Sachverhalt

Die Stadt Schönberg wird erneut zur Abgabe einer Stellungnahme zum überarbeiteten Vorentwurf der Planung des Neubaus des Radweges B 104 Selmsdorf (Knoten B 104/B105 bis Schönberg (Anschluss am vorhandenen Radweg an der B 104) aufgefordert.

Letzmalig hat die Stadt eine Stellungnahme im Februar 2022 zum vorgelegten Vorentwurf abgegeben, Anlage I.

Aus dieser Stellungnahme heraus wurde die Querungshilfe über die B104, siehe Anlage 4 Langeplan 9U5BL9 in den Vorentwurf der Planung aufgenommen, so dass eine bedarfsmäßige Lichtsignalanlage geplant.

Beschlussvorschlag

Die Stadtvertretung Schönberg begrüßt die geplante Lichtsignalanlage an der Einmündung B 104/ Höhe Bauhof und stimmt dem vorgelegten Vorentwurf, Stand 08.2024, für den Neubau des Radwegs B 104 von Selmsdorf (Knoten B 104/B105) nach Schönberg zu.

Finanzielle Auswirkungen

Keine

Anlage/n

2	Anlage 2 Übersichtskarte U2_BL1 (öffentlich)
3	Anlage 3 Übersichtslageplan U3_BL1 (öffentlich)
4	U5_BL1 Lagepläne (öffentlich)
5	U5_BL2 (öffentlich)
6	U5_BL3 (öffentlich)
7	U5_BL4 (öffentlich)
8	U5_BL5 (öffentlich)
9	U5_BL6 (öffentlich)

10	U5_BL7 (öffentlich)
11	U5_BL8 (öffentlich)
12	U5_BL9 (öffentlich)
13	U5_BL10 (öffentlich)
14	U5_BL11 (öffentlich)
15	U5_BL12 (öffentlich)

Zeichenerklärung

Planung

Baustrecke


Straßennetz vorhanden

A20 Bundesautobahn

B104 Bundesstraße

L011 Landesstraße

K15 Kreisstraße

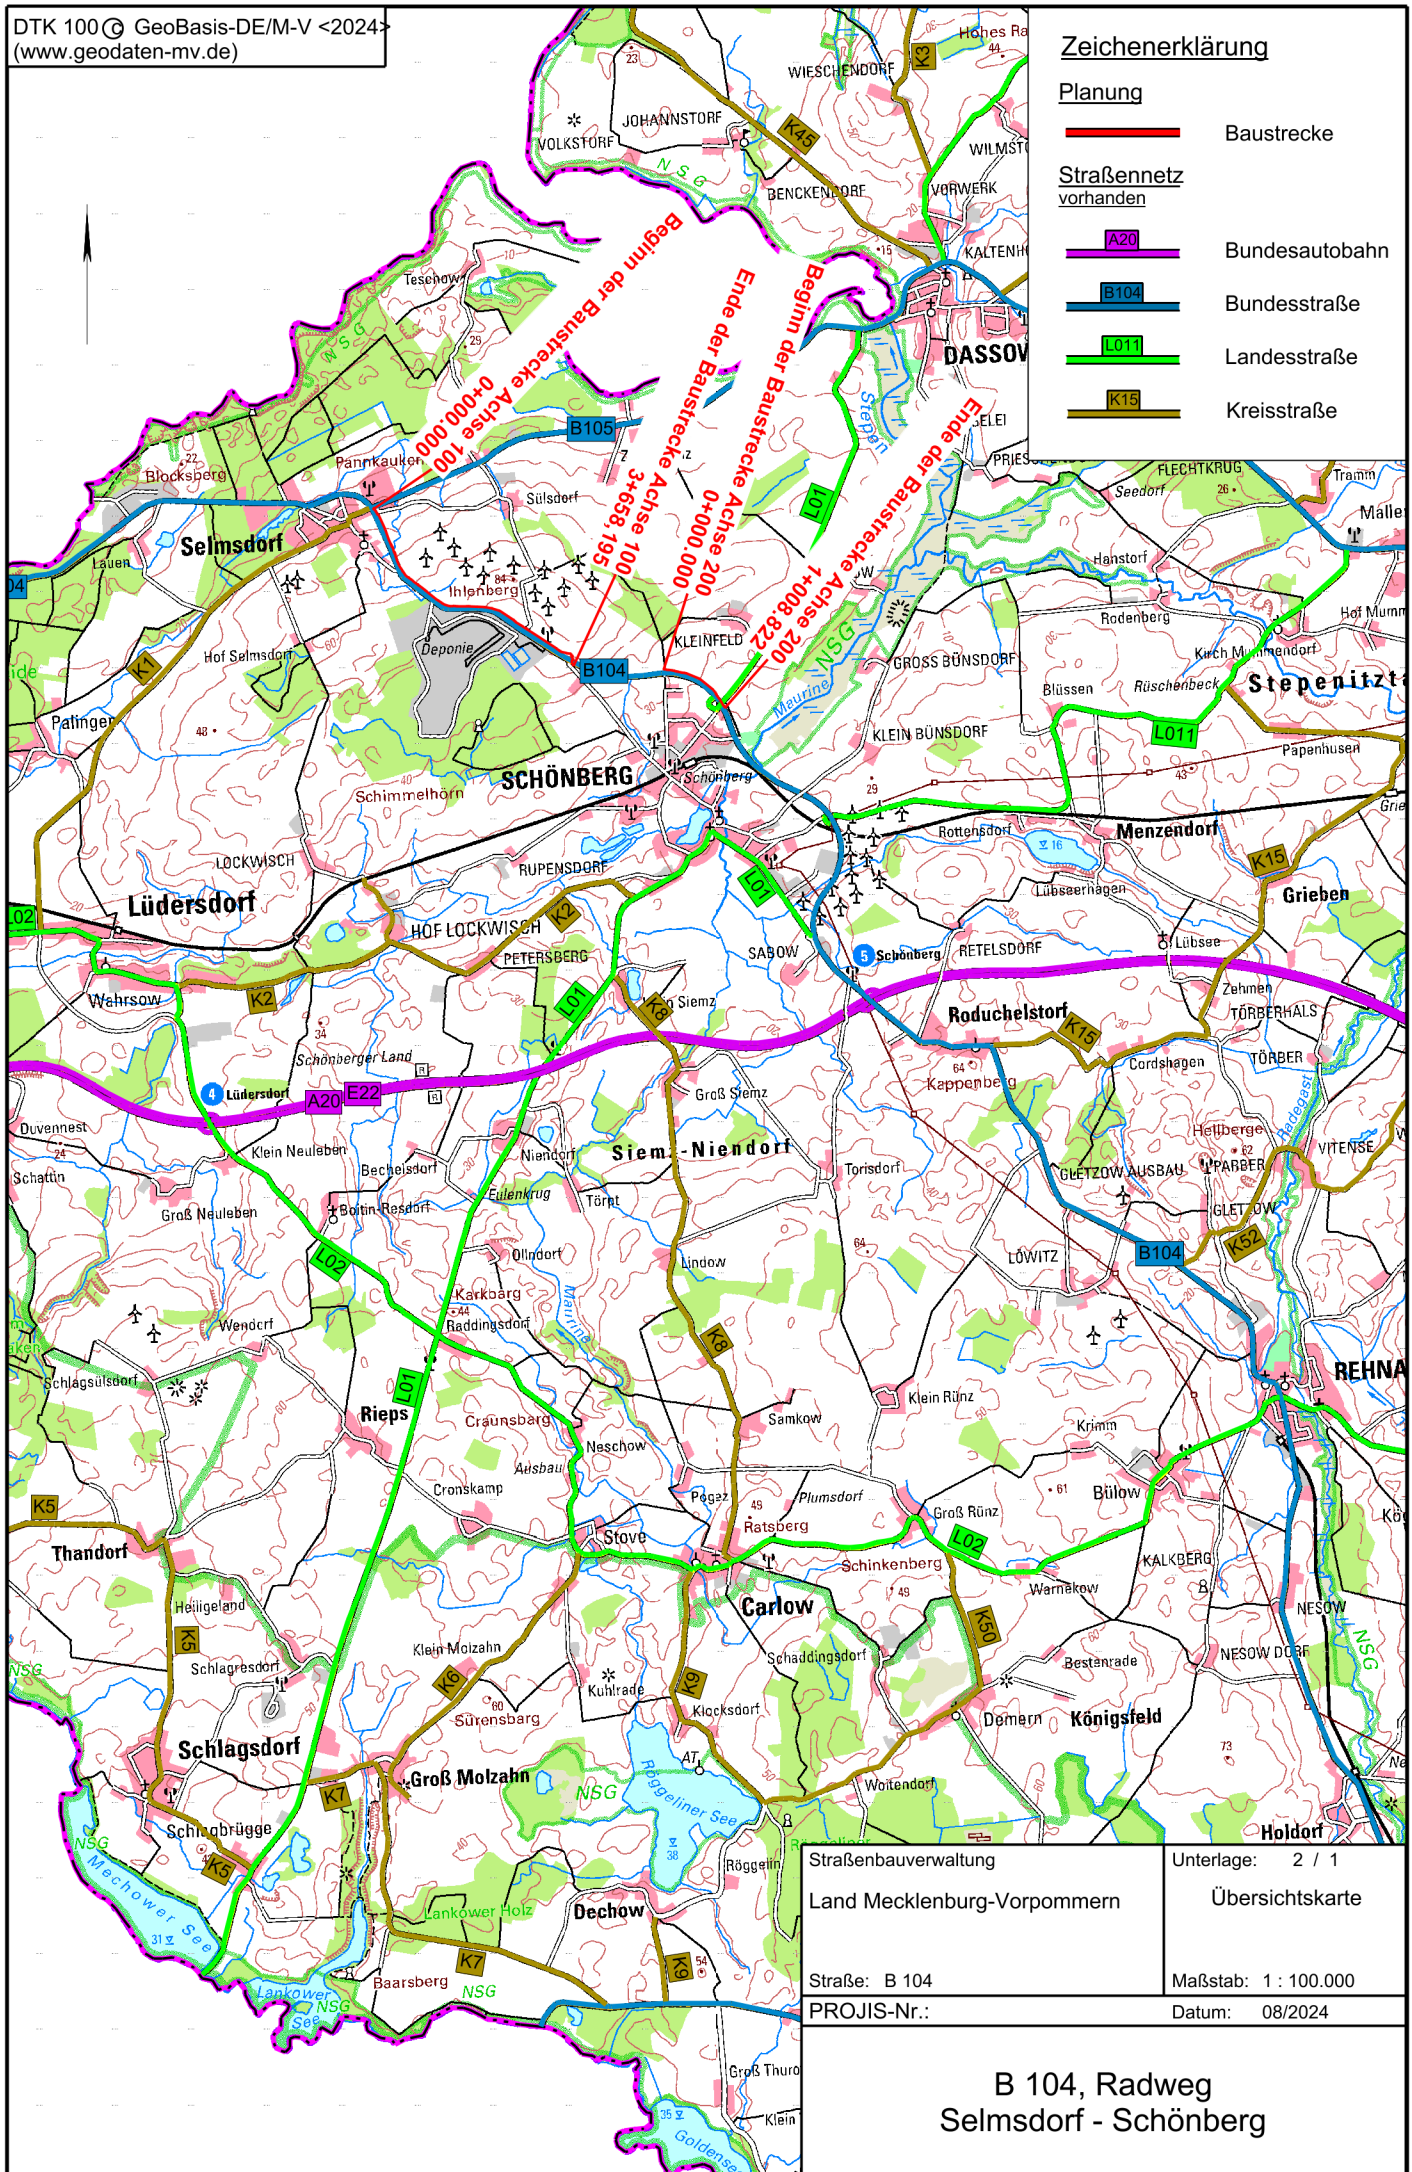

Straßenbauverwaltung

Land Mecklenburg-Vorpommern

Straße: B 104

PROJIS-Nr.:


Unterlage: 2 / 1

Übersichtskarte

Maßstab: 1 : 100.000

Datum: 08/2024

B 104, Radweg
Selmsdorf - Schönberg

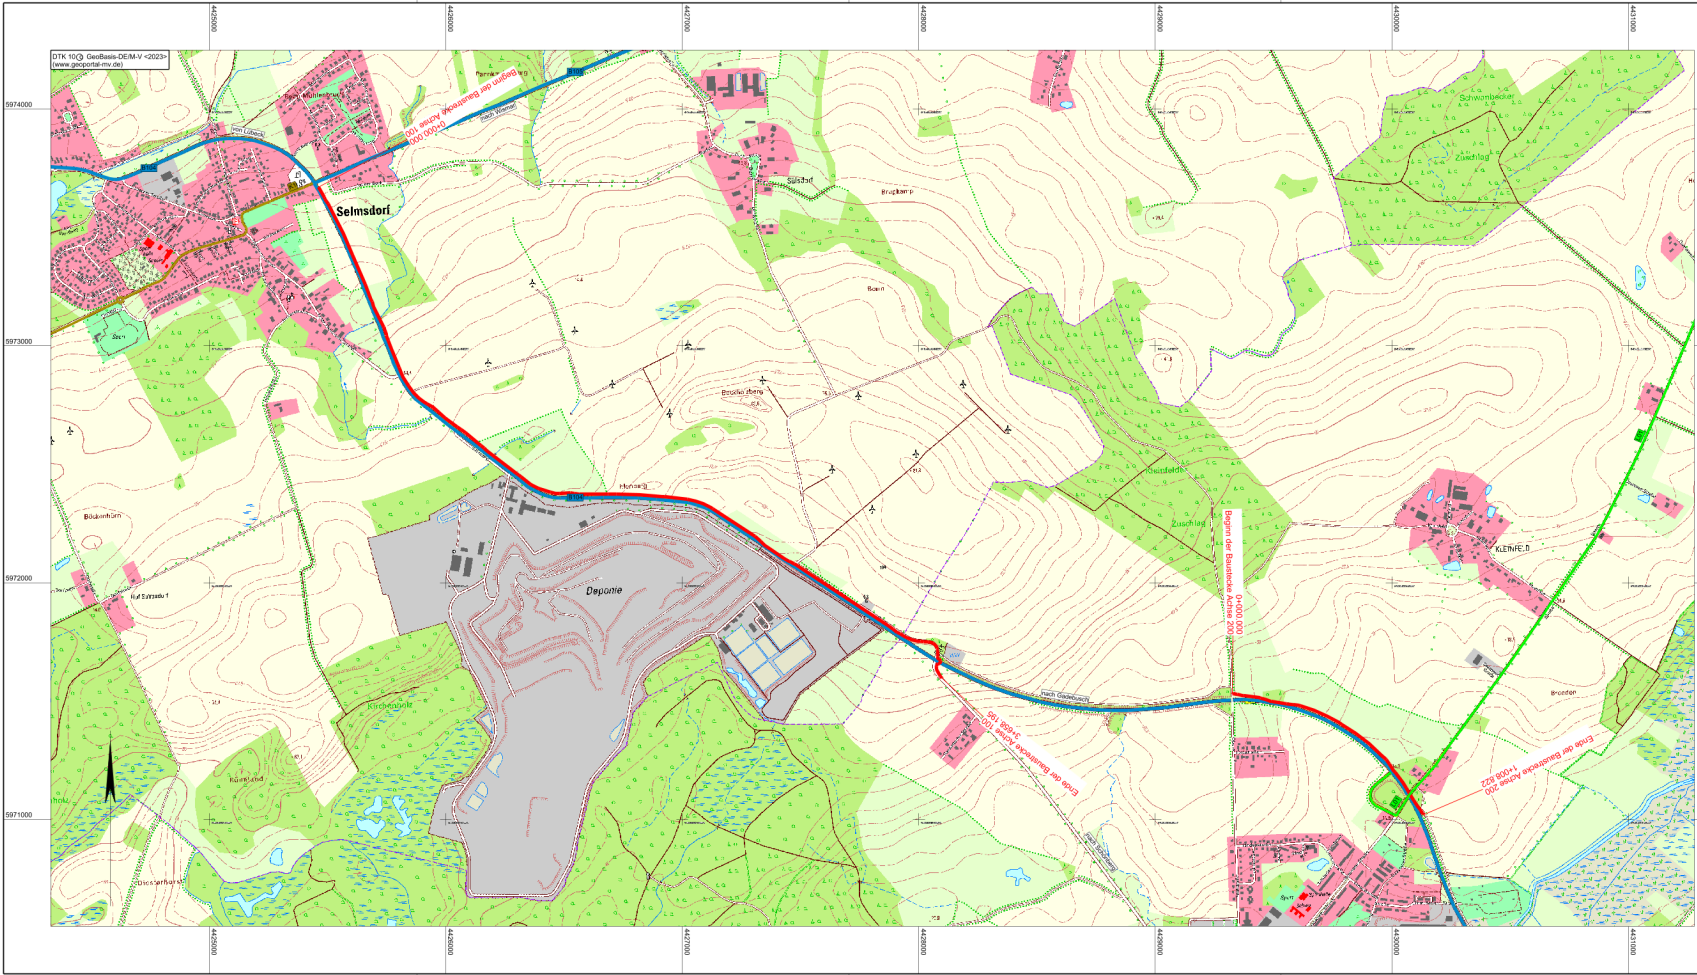

Zeichenerklärung

Planus

Baustrecke

Sträßennetz
schon

Bundesautobahn

Landesstraße

Kreisstraße



**MECKLENBURGISCHES
INGENIEURBÜRO FÜR
VERKEHRSBAU GMBH SCHWERIN**
Leitungsstelle: Christian Tz. 19815 Schwerin
Telefon: 0385/5955555 E-Mail: anfrage@ing-buero.de

Bearb.: 08/2024 Genschmer

Gez.: 08/2024 Wichagen

Gepr.: 08/2024 Schrammeyer

gez. Schrammeyer

Schwerin, den

1: Gelände- und Projektionsdaten (Basis: DTM2011)
191947_VL_VL_7343_3194_V02_Bearbeitung

13.08.2024

**Straßenbauverwaltung
Mecklenburg - Vorpommern
Straßenbauamt Schwerin**

Postfach 3046 18101 Schwerin

Bearb.:

Gepr.:

Gepr.:

Nr.	Art der Änderung	Datum	Zeichen

VORENTWURF

Straßenbauverwaltung
LAND MECKLENBURG - VORPOMMERN
Straße : B 104 / Abschnitt 20 / Str-km 0,000 - 3,500
Abschnitt 25 / Str-km 1,300 - 2,200
Abschnitt 30 / Str-km 0,000 - 0,100

Unterlage / Blatt-Nr.: 3 / 1

Übersichtslageplan


PROJIS-Nr.:

Maßstab: 1 : 10.000

**B 104, Radweg
Selmsdorf - Schönberg**

Aufgestellt:
Straßenbauamt Schwerin

IA _____
Schwerin, den

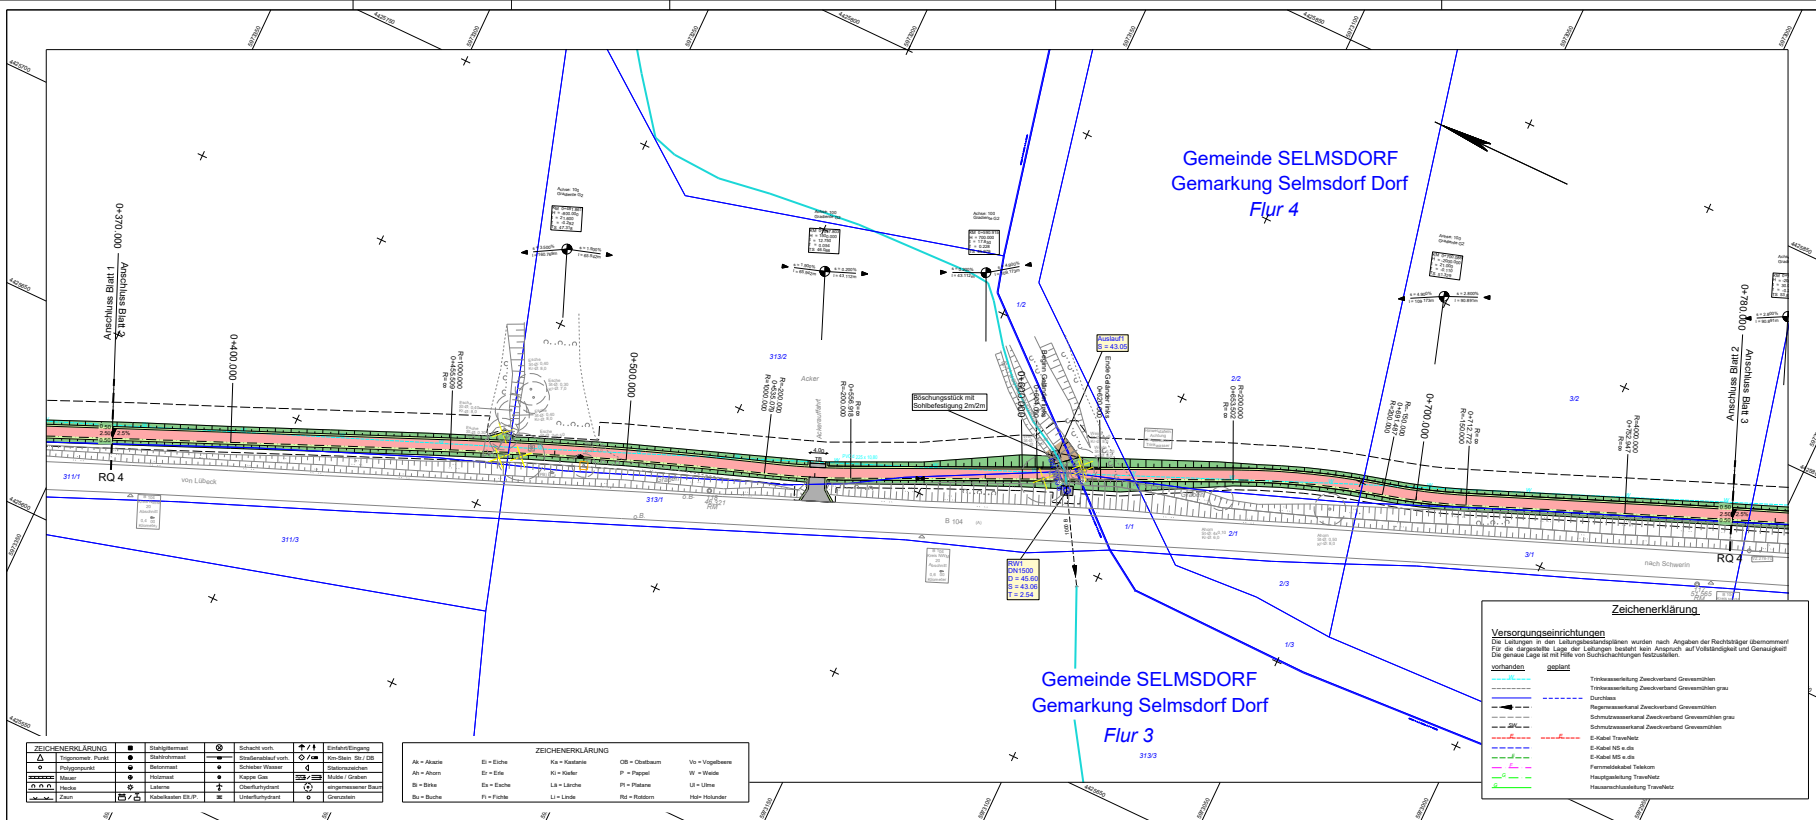

Zeichenerklärung

Planung

Dachstuhlboschung

Einschnittsboschung

Markett

Ruckbett

Barkett

Achrasen

unten: Anschlag

oben: Neubaubau

Verwaltung

Hoch-/Tiefpunkt

Radwegquerneigung 2,5%

Geländegeplant

Zaun geplant

Gewässer 2. Ordnung

Planung

Sicherheitsstreifen

Grünfläche / Anschlag

Aufbruch

abgesenkter Rundboden

temporärer Baumschutz

Baum fällen und roden

Verwaltung

Baumfällung

Abruch

Abruch

	MECKLENBURGISCHES I NGENIEURBÜRO FÜR V E RNETZUNG GMBH SCHWERIN Lützowstraße 10 · 19055 Schwerin Telefon: 03833980 · E-Mail: schwerin@miv-ing.de	Bearb.: 06/2024 Genschmer Gez.: 06/2024 Baumgart Ggpr.: 06/2024 Schrammeyer
	Schwerin, den 06/2024	1:\C:\SRV\2024\PROJEKTE\Bauwerk Zeichnung\197897_1W_14_FGR_8710_FGR_Bauwerk.dwg Dr. Genschmer (MIV) (Schwerin) 06.06.2024
	gez. <u>Schrammeyer</u> Geschäftsführer	

Straßenbauverwaltung Mecklenburg - Vorpommern Straßenbauamt Schwerin Postfach Straße 68, 18051 Schwerin	Bearb.:	
	Gespr.:	
	Gespr.:	

Nr.	Art der Änderung	Datum	Zeichen

VORENTWURF


Straßenbauverwaltung LAND MECKLENBURG - VORPOMMERN Straße : B 104 / Abschnitt 20 / Str-km 0,000 - 3,500 Abschnitt 25 / Str-km 1,300 - 2,200 Abschnitt 30 / Str-km 0,000 - 0,100	Unterlage / Blatt-Nr.: 5 / 2 Lageplan Adresse 100 Bau-km 0+370,000 - 0+780,000
PROJIS-Nr.:	Maßstab: 1 : 500

B 104, Radweg
Selmsdorf - Schönberg

Aufgestellt: Straßenbauamt Schwerin i.A. C-Beauf. des	
---	--

Schwern, den	

Grundplan hergestellt		
Vermessungsbüro Lübcke Öffentlich bestellbar Vermessungsingenieur Ludwigsplatz Chaussee 72 19061 Schwerin	Aufnahme: 19.12.2019 Feldvergleich: Kataster:	Bezugssystem: Lage : 42/83, 3 Grad Höhe : DHHN 2016

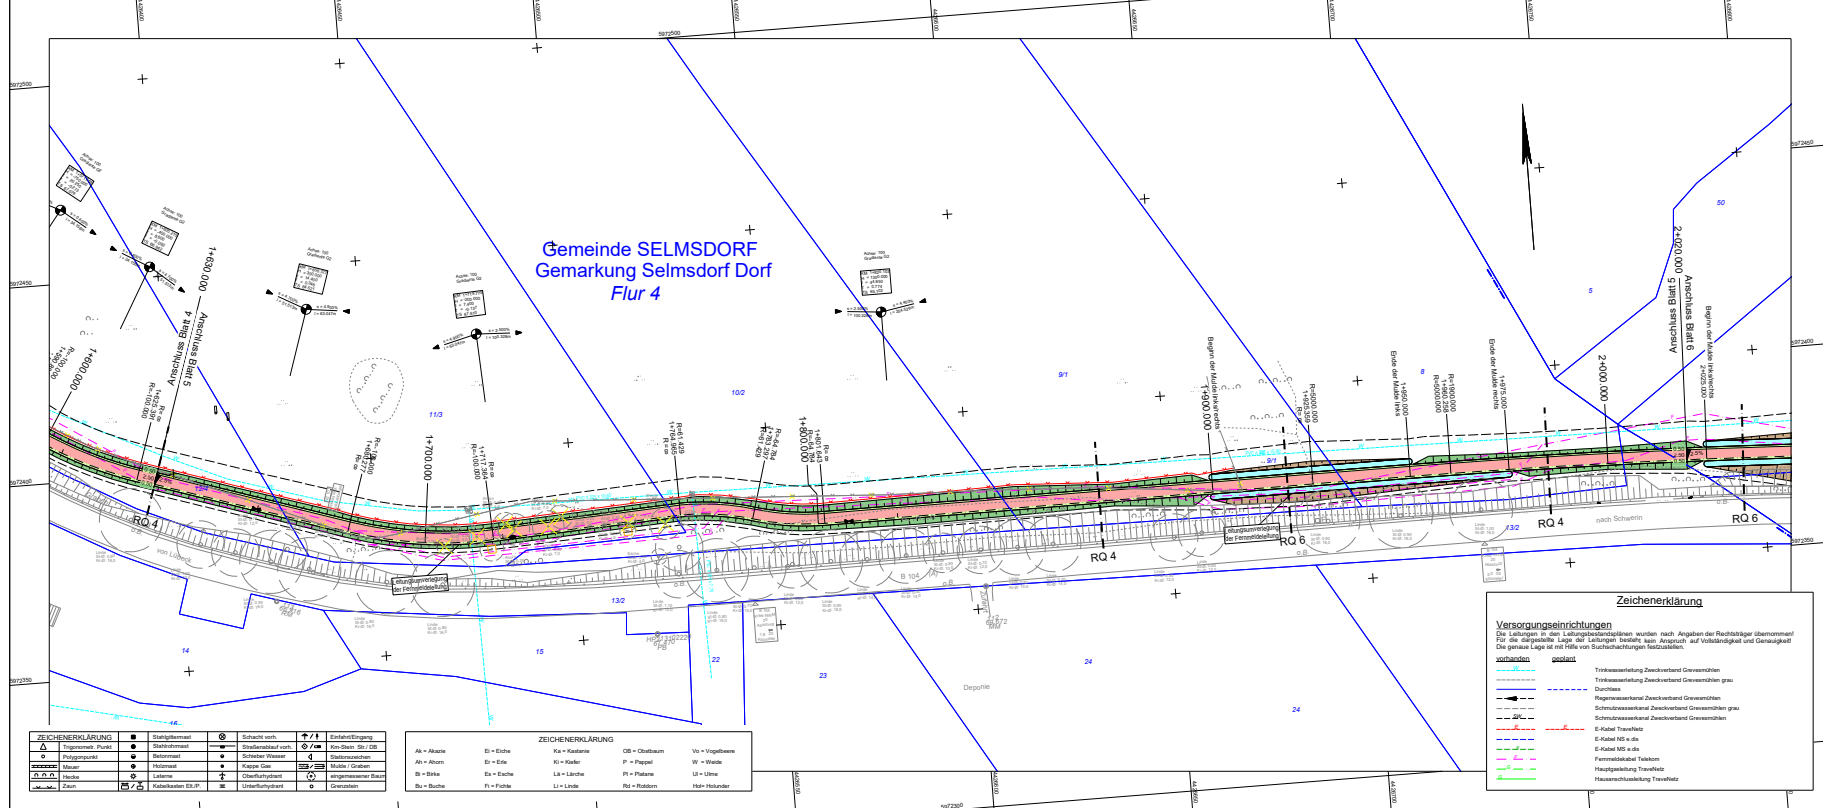

Zeichenerklärung

Planung

Abfließen

TB - Taubfloss
mit vorlief. Anclingung
Neutau

Einschnittsböschung

Mulde
Barkett
Rückwall
Barkett

Maßstab 1:500

1 cm = 5 m

1 mm = 0,5 m

Hoch- / Tiefpunkt

Radweg-
querneigung 2,5%

Baufeldgrenze

Gelände geplant

Zaun geplant

Gewässer 2. Ordnung

Sicherheitsstreifen

Grünfläche / Ängslung

Aufbruch

abgesenkter Rundbod

temporärer Baumschutz

Verwaltung

Baum fällen und roden

Abbruch

Gemarkungsgrenze

Furcengrenze

Flurstücksgränze

Punktschranke

 MECKLENBURGISCHES INGENIEUR-BÜRO FÜR VERKEHRSSBAU GMBH SCHWERIN Lehrkeider Straße 72 • 19061 Schwerin Telefon: 0385-59500 • E-Mail: beratung@miv-bau.de <u>gef. Schwallmeyer</u> Geschäftsführer Schwerin, den 06.05.2024	Bearb.:	06/2024	Gierschner
	Gez.:	06/2024	Baumgart
	Gepr.:	06/2024	Schwallmeyer

Straßenbauverwaltung
 Mecklenburg - Vorpommern
Straßenbauamt Schwerin
Postfach Straße 68, 19061 Schwerin

Nr.	Art der Änderung	Datum	Zeichen


VORENTWURF

Straßenbauverwaltung LAND MECKLENBURG - VORPOMMERN Straße : B 104 / Abschnitt 20 / Str-km 0,000 - 3,500 Abschnitt 25 / Str-km 1,300 - 2,200 Abschnitt 30 / Str-km 0,000 - 0,100	Unterlage / Blatt-Nr.: 5 / 5 Lageplan Achse 100 Bau-km 1+630,000 - 2+020,000
PROJIS-Nr.:	Maßstab: 1 : 500

B 104, Radweg
Selmsdorf - Schönberg

Aufgestellt: Straßenbauamt Schwerin i.A. Schwerin, den	
--	--

Grundplan hergestellt		
Vermessungsbüro Lübke Öffentlich bestellbar Vermessungsingenieur Ludewigplatz Chaussee 72 19061 Schwahn Telefon: 0385398882 Telefax: 0385398819	Aufnahme: 19.12.2019 Feldvergleich: Kataster:	Bezugssystem: Lage : 42/83, 3 Grad Höhe : DHH-N 1916

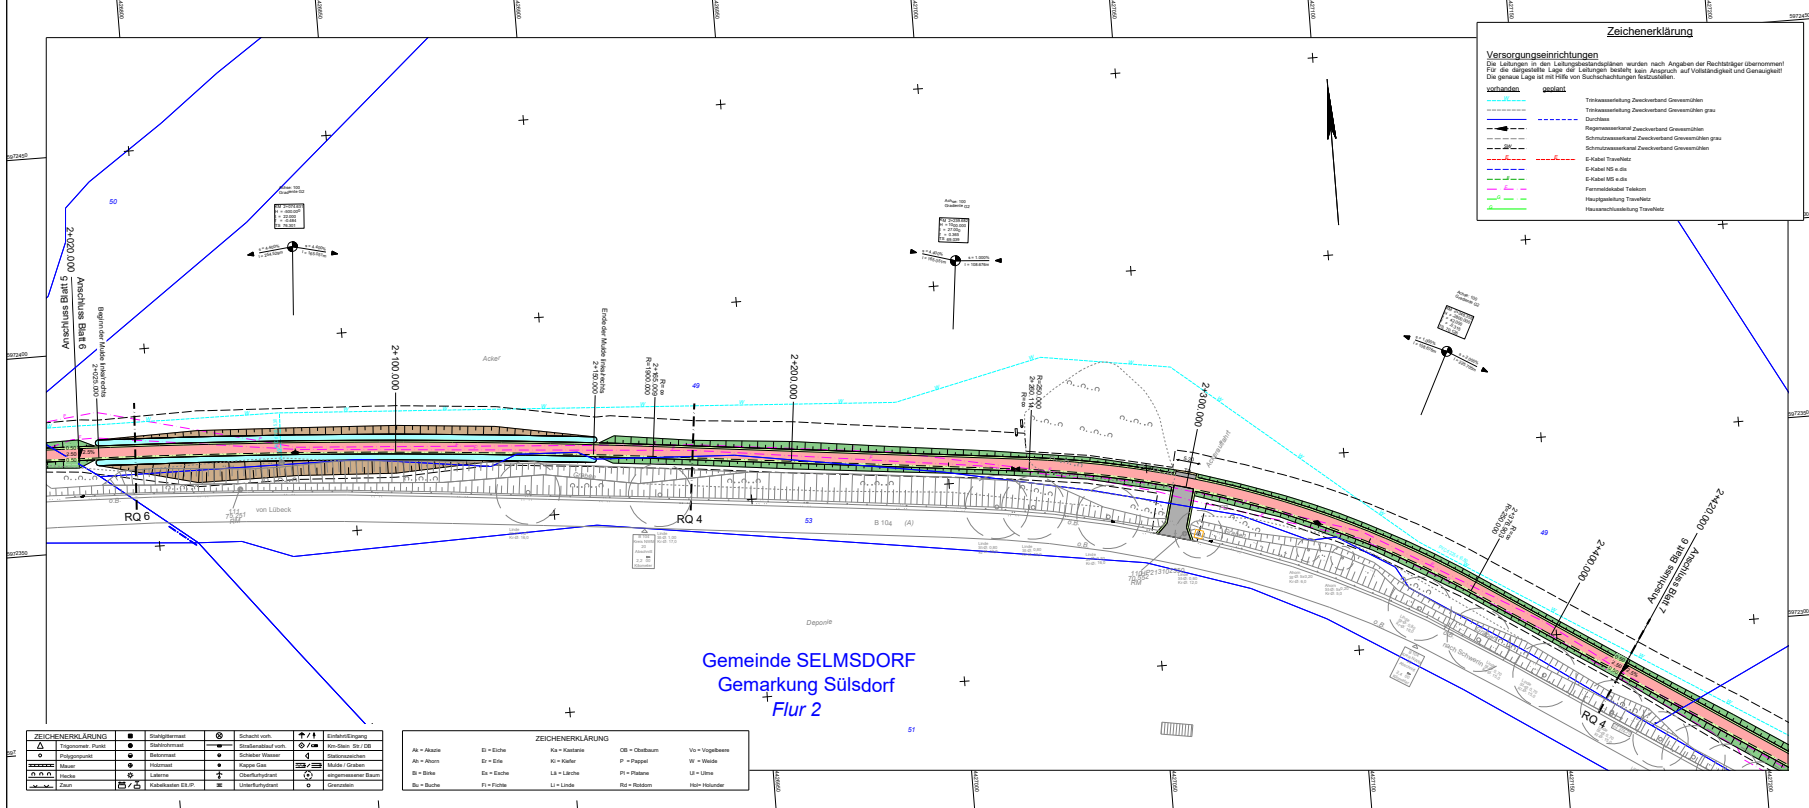

Zeichenerklärung

Planung

Dammbohrung

Einschnittabschöpfung

Barikett
Radweg
Barkett

Abfließen

10 - Teilbau

untere Abriegelung
Niederbau

Sicherheitsstufen

Grünfläche / Angleschung

Aufbruch

abgesenkter Rundbord

10

temporärer Baumschutz

Baum fällen und roden

Abbruch

Verwaltung

Neigungsrichtpunkt

mit Angabe von Gefälle und Steilung in Prozent.

Links das Gefälle-Richtmaß und Maßstab

Hoch- / Tiefpunkt

Radweg: querneigung 2,5%

Baufeldgrenze

Gelände geplant

Zaun geplant

Gewässer 2. Ordnung

Gemarkungsgrenze

Flurgrenze


Flurstücksgrenze

Flurstücksnummer

[illegible]

VORENTWURF

Straßenbauverwaltung LAND MECKLENBURG - VORPOMMERN Straße B 104 / Abschnitt 20 / Str-km 0,000 - 3,500 Abschnitt 25 / Str-km 3,500 - 2,200 Abschnitt 30 / Str-km 0,000 - 0,100		Untertage / Blatt-Nr.: 5 / 6 Lageplan A-Plan 100 Bau-km 2+020,000 - 2+420,000 Maßstab: 1 : 500
PROJIS-Nr.:		
B 104, Radweg Selmsdorf - Schönborg		
Aufgestellt: Straßenbauamt Schwerin i.A. Schwerin, den		
Grundplan hergestellt:		
Vermessungsbezirk Lübeck Öffentlich bestellter Vermessungsingenieur Ludwigshagen/Chaussee 72 16661 Schwerin Telefon 0385/666622 Telefax 0385/666614	Aufnahme: 19.12.2019 Feldvergleich: Kataster:	Bezugssystem: Lage: 42/83, 3 Grad Höhe: D+NN 1916

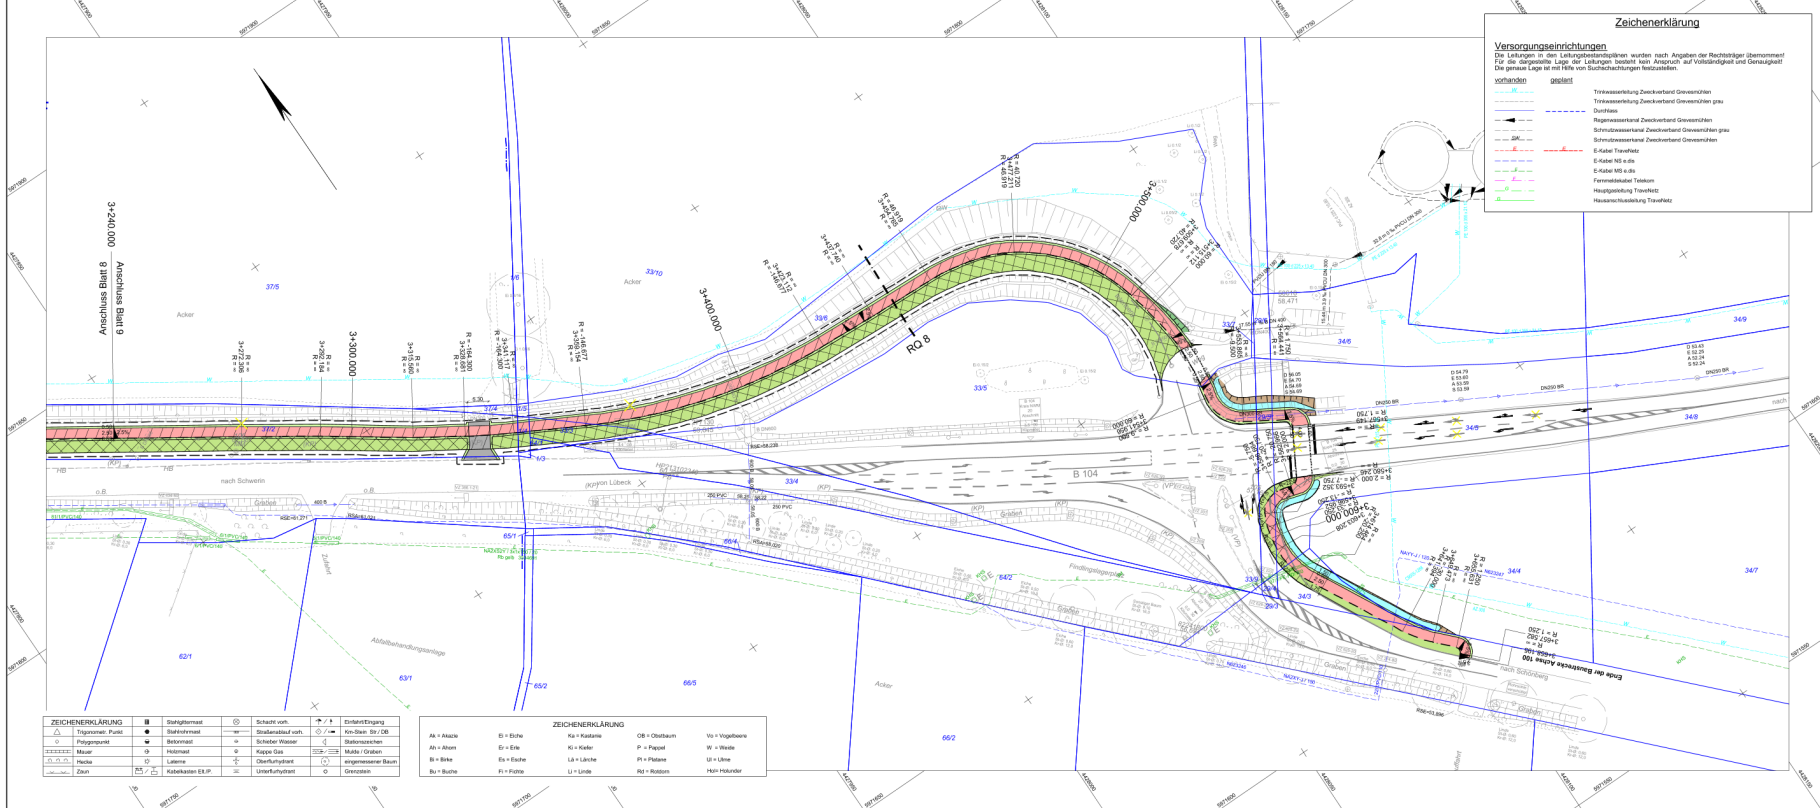

Zeichenerklärung

Versorgungseinrichtungen
Die Leitungen in den Leitungsbestandsplänen wurden nach Angaben der Rechtsinhaber übernommen.
Für die dargestellte Lage der Leitungen besteht kein Anspruch auf Vollständigkeit und Genauigkeit.
Die genaue Lage ist mit Hilfe von Suchsachschaltungen festzustellen.

vorhanden	geplant
Trassenanweisung Zweckverband Grevenschen	Trassenanweisung Zweckverband Grevenschen grau
Durchfließen	Durchfließen
Regenwasserkanal Zweckverband Grevenschen	Regenwasserkanal Zweckverband Grevenschen grau
Schneidwasserkanal Zweckverband Grevenschen grau	Schneidwasserkanal Zweckverband Grevenschen grau
E-Kabel Trafostation	E-Kabel Trafostation
E-Kabel NIS e.d.s	E-Kabel NIS e.d.s
Fernspreitkabel Telefon	Fernspreitkabel Telefon
Hausanschluss Trafostation	Hausanschluss Trafostation
Hausanschluss Trafostation	Hausanschluss Trafostation

Planung

Zeichenerklärung

Planung

Zeichenerklärung

Planung

Zeichenerklärung

M ECKLENBURGISCHES
I NGENIEURBÜRO FÜR
V ERKEHRSSBAU GMBH SCHWERIN

Bearb.: 08/2024
Gez.: 08/2024
Oper.: 08/2024

Genschner
Baumgart
Schwemmer

Straßenbauverwaltung
Mecklenburg - Vorpommern
Straßenbauamt Schwerin

Bearb.:
Gez.:
Oper.:

Ne:
Art der Änderung:
Datum:
Zeichen:

VORENTWURF

Straßenbauverwaltung
LAND MECKLENBURG - VORPOMMERN
Lageplan
Abschnitt 25 / Str-km 1.300 - 2.200
Abschnitt 30 / Str-km 0.000 - 0.100

Unterlage / Blatt-Nr.: 5/9
Lageplan
Bau-km 3+240.000 - 3+656.595
Maßstab: 1:500

B 104, Radweg
Selmsdorf - Schönberg


Aufgestellt:
Straßenbauamt Schwerin

IA:
Schwerin, den

Grundplan hergestellt:
Vermessungsamt Lüneburg
Übersicht: Lüneburg
Vermessungsamt Lüneburg
Lageplan: Lüneburg
1987 Schwerin
Verkehr: Lüneburg

Aufnahme: 19.12.2019
Feldvergleich:
Kataster:

Bezugssystem:
Lage: 4283, 3 Grad
Höhe: DHHN 2016

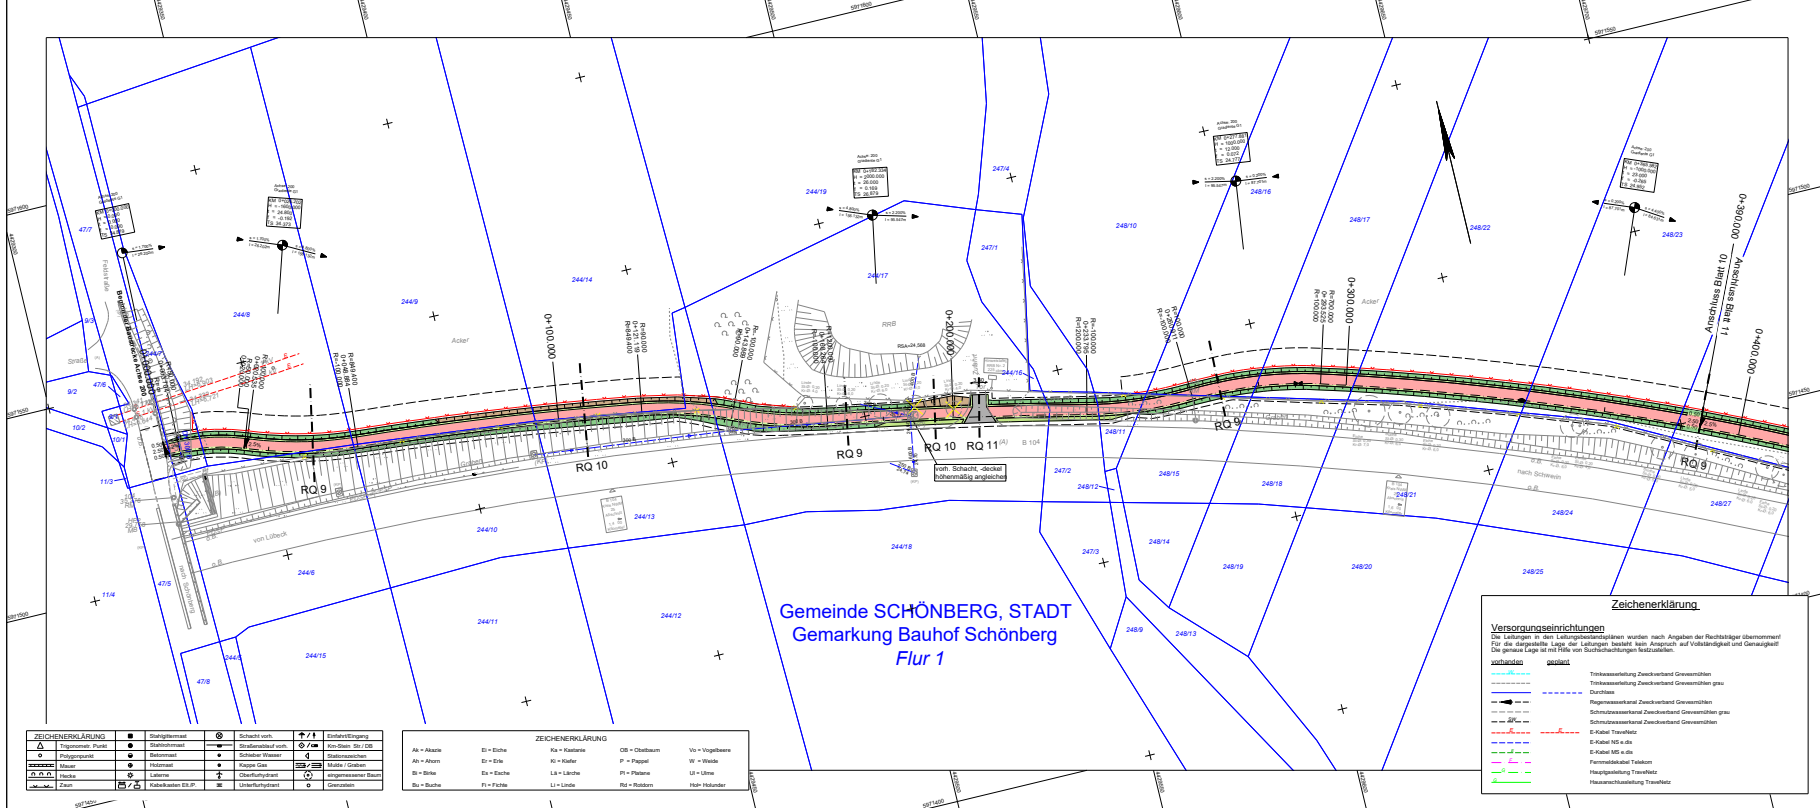

Planung
Querschnittsbildung
Mäule
Bankett
Radweg
Bankett
Abkürzung
10 - Teilung
Hoch- / Tiefpunkt
Radweg-
querneigung 2.5%
Gefälle geplant
Zaun geplant
Gewässer 2. Ordnung
Gemarkungsgrenze
Flurgrenze
Flurstücksgrenze
Flurstücksnummer

Zeichenerklärung
Einschnittsbildung
Mäule
Bankett
Radweg
Bankett
Abkürzung
10 - Teilung
Hoch- / Tiefpunkt
Radweg-
querneigung 2.5%
Gefälle geplant
Zaun geplant
Gewässer 2. Ordnung
Gemarkungsgrenze
Flurgrenze
Flurstücksgrenze
Flurstücksnummer

Verwaltung
Baum fällen und roden
Abbruch
50/1

MIV
MECKLENBURGISCHES
INGENIEURBÜRO FÜR
VERKEHRSSBAU GMBH SCHWERIN
Telefon: 03833 930000 Fax: 03833 930001
E-Mail: schwerin@miv-ingenieur.de
www.miv-ingenieur.de

Bearb.: 06/2024
Gez.: 06/2024
Gepr.: 06/2024
Geschm.: Baumgart
Schwerin: Schwerin

Bearb.: 06/2024
Gez.: 06/2024
Gepr.: 06/2024
Geschm.: Baumgart
Schwerin: Schwerin

Bearb.: 06/2024
Gez.: 06/2024
Gepr.: 06/2024
Geschm.: Baumgart
Schwerin: Schwerin

VORENTWURF
Straßenbauverteilung
LAND MECKLENBURG - VORPOMMERN
Straße: B 104 / Abschnitt 20 / St-km 0,000 - 3,500
Abschnitt 25 / St-km 1,300 - 2,200
Abschnitt 30 / St-km 0,000 - 0,100
PROJ.-Nr.:
B 104, Radweg
Selmsdorf - Schönberg
Aufgestellt:
Straßenbauamt Schwerin
IA:
Schwerin, den
Grundplan hergestellt:
Vermessungsstelle
Lageplan
Abschnitt 20
Abschnitt 25
Abschnitt 30
Maßstab: 1:500
Aufnahme: 19.12.2019
Feldvergleich:
Kataster:
Bezugssystem:
Lage: 42/83, 3 Grad
Höhe: D-HN 1916

