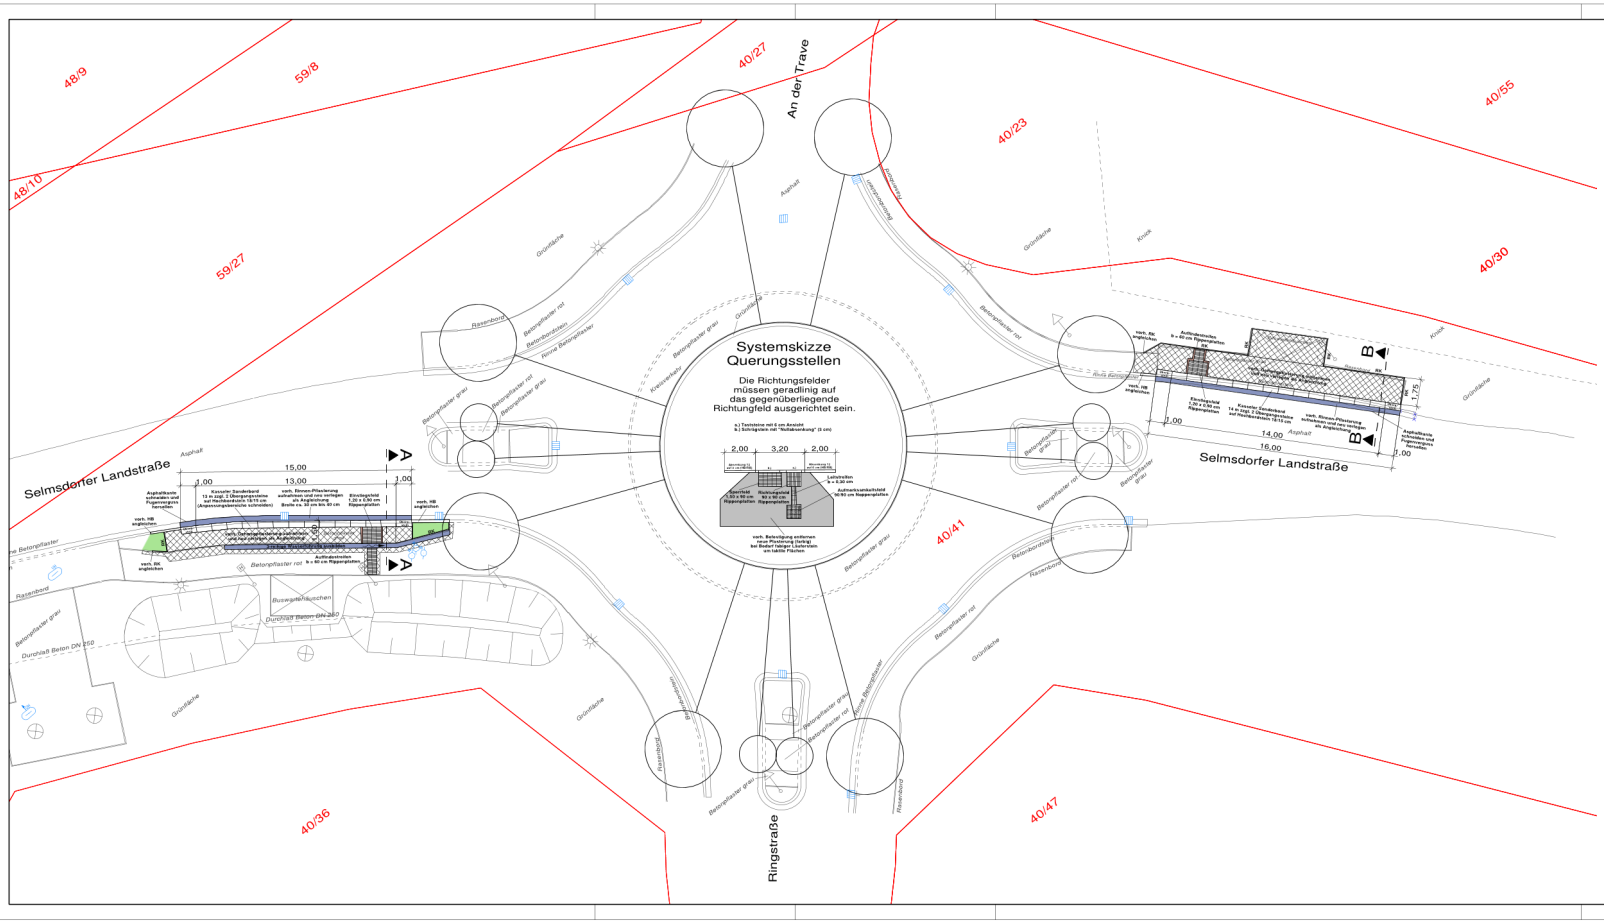

Grundlagenvermessung durchgeführt

Ingenieurgemeinschaft Storm Bürau GbR Fritz-Reuter-Straße 9 23936 Grevesmühlen Tel.: 0451/8104626, Fax: 8104627	Gemarkung: Lauen Flur: 1 Flurstücke: div.	Lagebezug: ETRS89_UTM32 Höhenbezug: DHHN 2016 aufgestellt:

	Art der Änderung	Datum	Name

INGENIEURGEMEINSCHAFT
• STORM • BÜRAU GbR •
Fritz-Reuter-Straße 9
23936 Grevesmühlen
Tel.: 03881 / 718191
Fax.: 03881 / 718393
E-Mail: office@ing-sb.de

Projekt-Nr.: 20035 16.08.2021

	Datum	Name
gezeichnet:	16.08.2021	A. Eichert
bearbeitet:	25.02.2021	N. Bürau
geprüft:		

Auftraggeber:

Gemeinde Selmsdorf
über Amt Schönberger Land
Am Markt 15
23923 Schönberg

Unterlage 5
Blatt Nr. 1
Reg. Nr.

Bauvorhaben:

barrierefreie Umgestaltung
von 6 Bushaltestellen
in der Gemeinde Selmsdorf

	Datum	Name
gemessen:	01/2021	O. Bürau
bearbeitet:	01/2021	T. Wegener

20035_Selmsdorf_6Bushaltestellen_LP_2020-11.GVP
LP1_GL_Bus-1+2
DW min = 708 mm

Entwurfsplanung

Lageplan
Gestaltung
Selmsdorfer Straße, Kreisverkehr
Gemeinde Selmsdorf

Maßstab: 1 : 200

K:\Bauvorhaben\Projekte\20035_Selmsdorf_6Bushaltestellen_LP_2020-11.GVP