



Lageplan

Maßstab 1: 1250

Nutzungsschablonen

Ergänzungsfläche 1	○
DN 38° - 45°	FH 8,50
	△ E

Ergänzungsflächen 2+3	○
DN 38° - 45°	FH 9,50
	△ ED

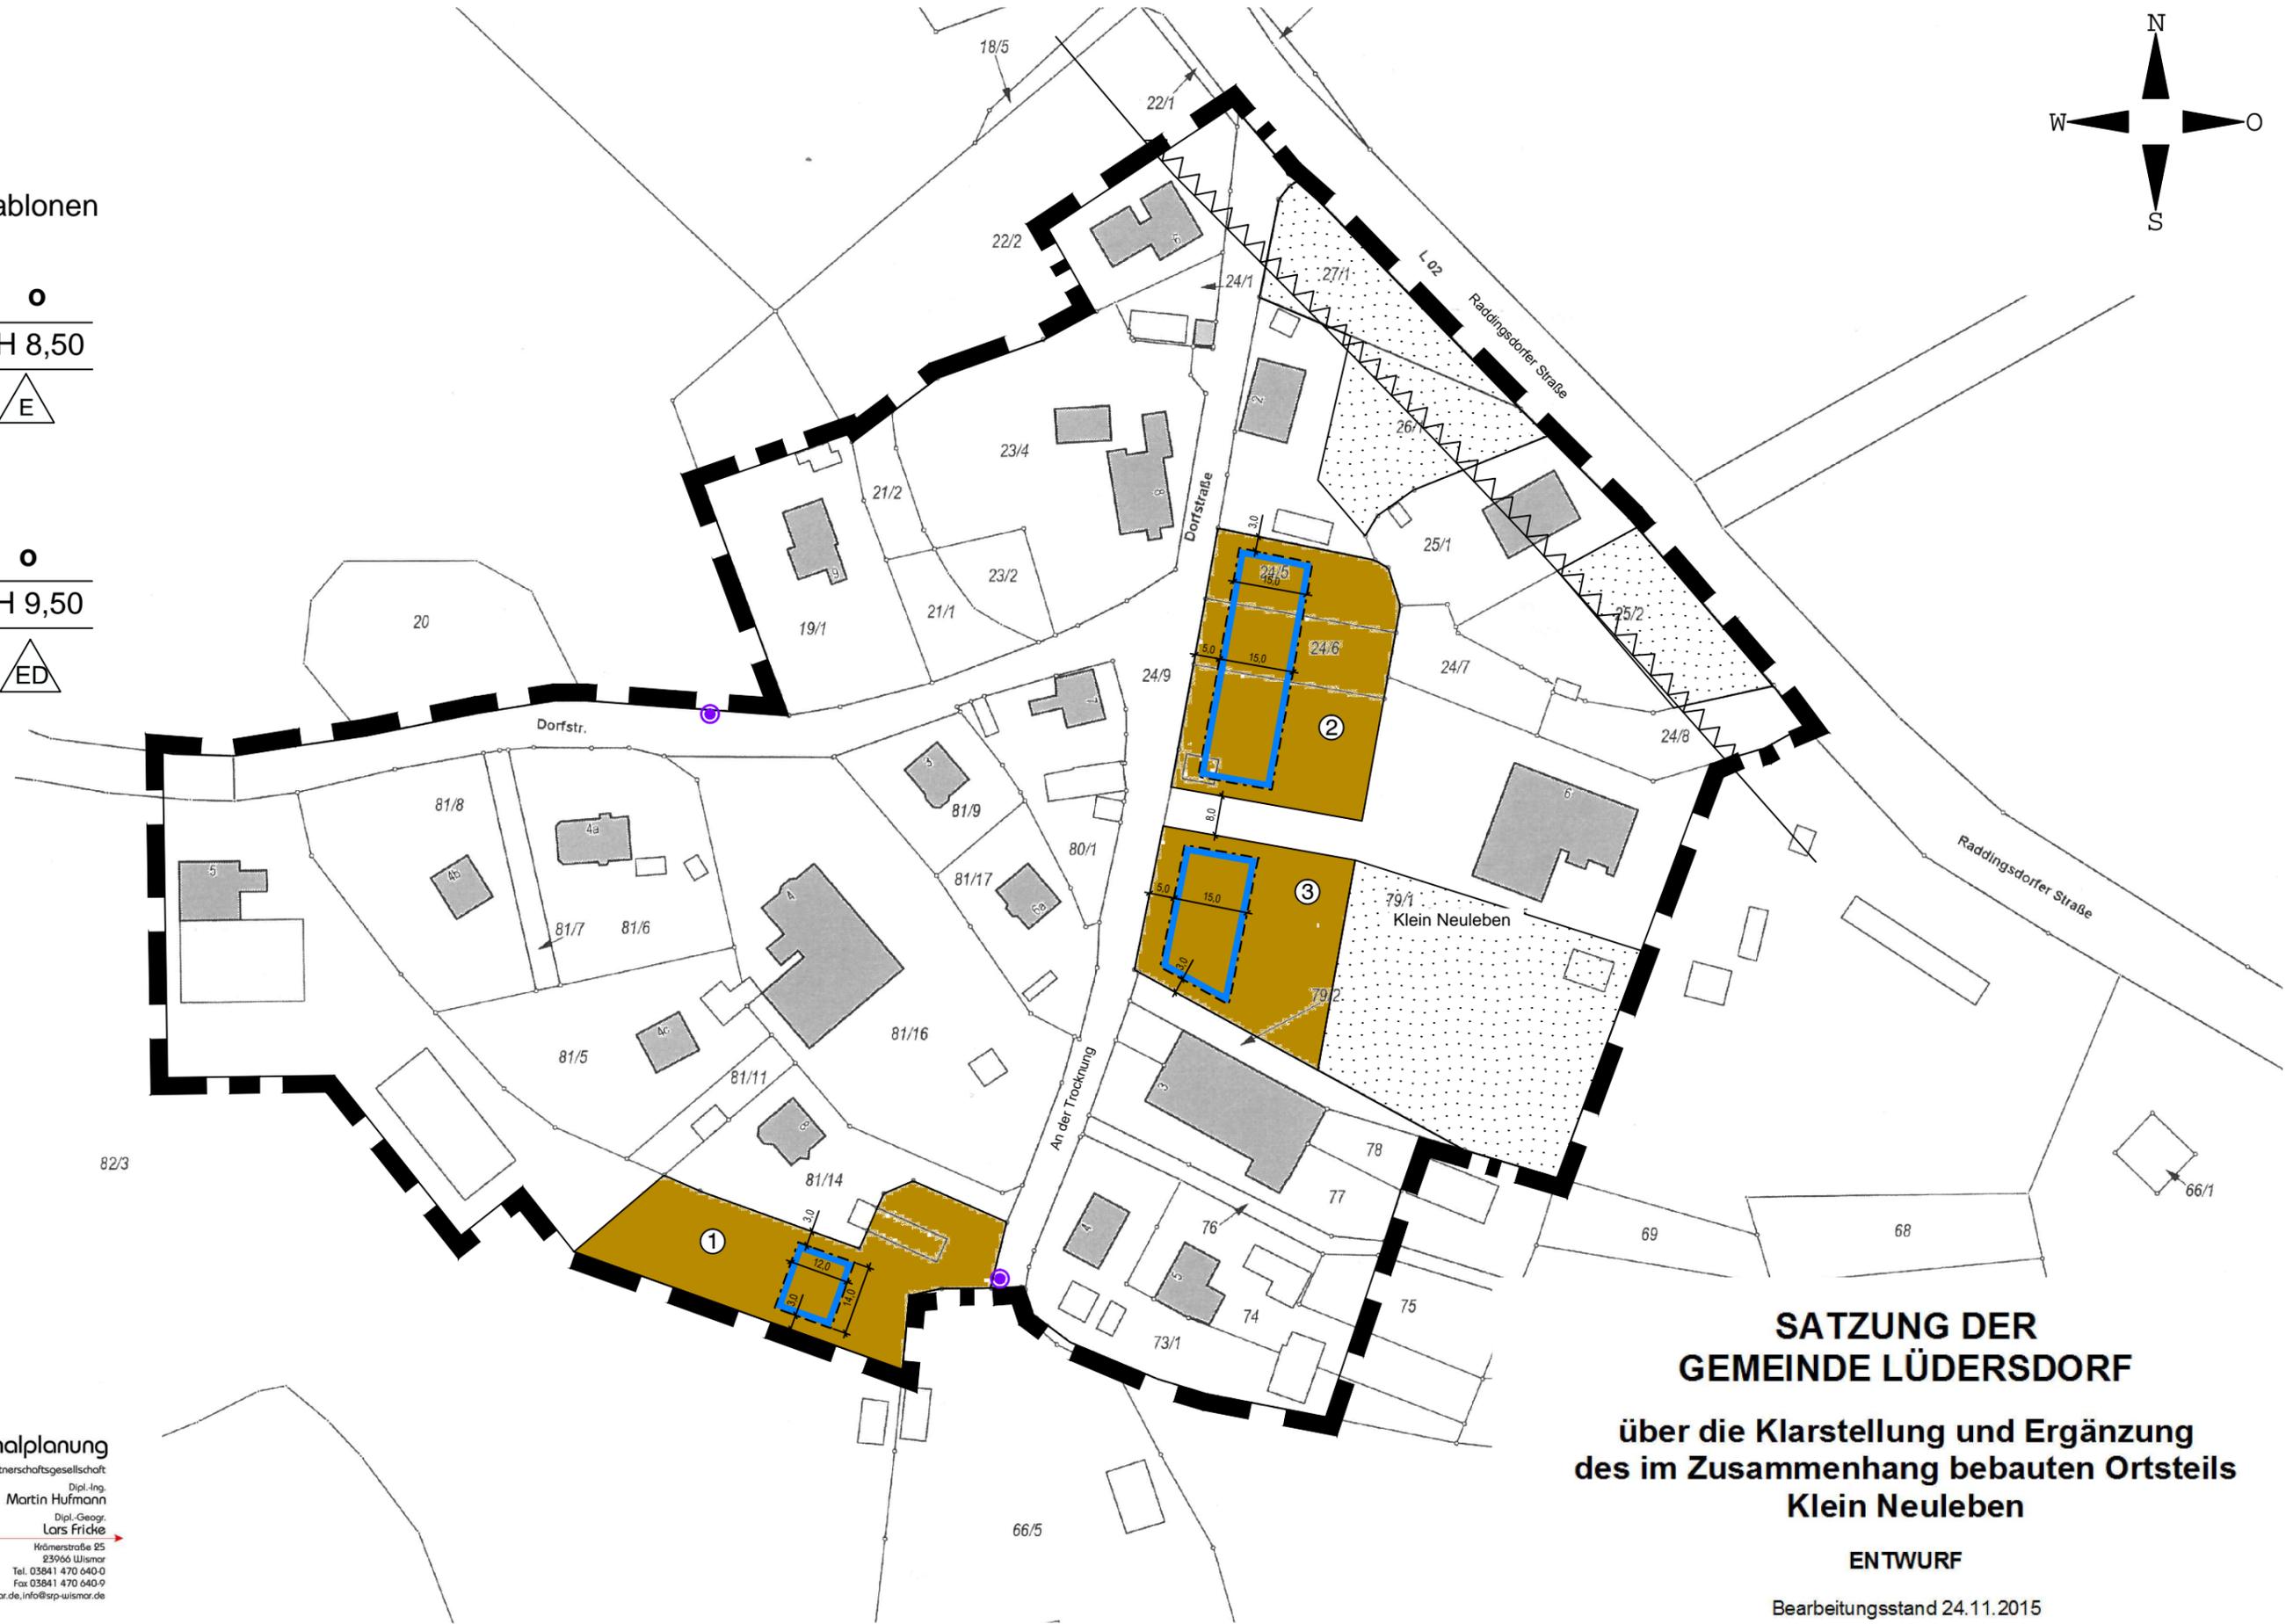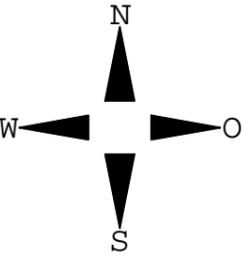

SATZUNG DER GEMEINDE LÜDERSDORF

über die Klarstellung und Ergänzung des im Zusammenhang bebauten Ortsteils Klein Neuleben

ENTWURF

Bearbeitungsstand 24.11.2015

Stadt- und Regionalplanung
Partnerschaftsgesellschaft
Dipl.-Ing. Martin Hüfmann
Dipl.-Geogr. Lars Fricke
Hörnerstraße 25
23966 Wismar
Tel. 03841 470 640-0
Fax 03841 470 640-9
www.srp-wismar.de, info@srp-wismar.de