

# Amt Schönberger Land

<b>Beschlussvorlage</b> Stadt Schönberg	<b>Vorlage-Nr:</b> VO/3/0225/2017 - Fachbereich III					
	<b>Status:</b> öffentlich					
	<b>Sachbearbeiter:</b> G.Frehse					
	<b>Datum:</b> 23.05.2017					
	<b>Telefon:</b> 038828/330-182					
	<b>E-Mail:</b> g.frehse@schoenberger-land.de					
<b>Stadtsanierung Schönberg "Ortskern" III. Bauabschnitt Marienstraße Festlegung der Ausführungsplanung</b>						
<b>Beratungsfolge</b> Stadtvertretung Schönberg Hauptausschuss 06.06.2017 Ausschuss für Stadtentwicklung, Bau und Verkehr, Umwelt und Ordnung	Abstimmung:					
	<table border="1"><thead><tr><th>Ja</th><th>Nein</th><th>Enth.</th></tr></thead><tbody><tr><td></td><td></td><td></td></tr></tbody></table>	Ja	Nein	Enth.		
Ja	Nein	Enth.				

## **Sachverhalt:**

Auf der Grundlage der abgeschlossenen Planungsvereinbarung mit dem Straßenbauamt wurde die vorliegende Planung für den Ausbau der Landesstraße-Marienstraße erstellt. Die Stadtvertretung Schönberg beschließt nunmehr die vorliegende und vorgestellte Planung zur Ausführung.

## **Beschlussvorschlag:**

Die Stadtvertretung Schönberg beschließt für die Fertigstellung des Sanierungsgebietes „Ortskern“ III. Bauabschnitt die vorgelegte Planung zur Ausführung.


## **Finanzielle Auswirkungen:**

Abschluss einer Kostenteilungsvereinbarung, der Kostenanteil der Stadt ist haushaltsmäßig eingestellt über Stadtsanierung und HH der Stadt.

## **Anlage:**

Ausbauquerschnitt  
Lageplan 1  
Lageplan 2

# Ausbauquerschnitt A - A

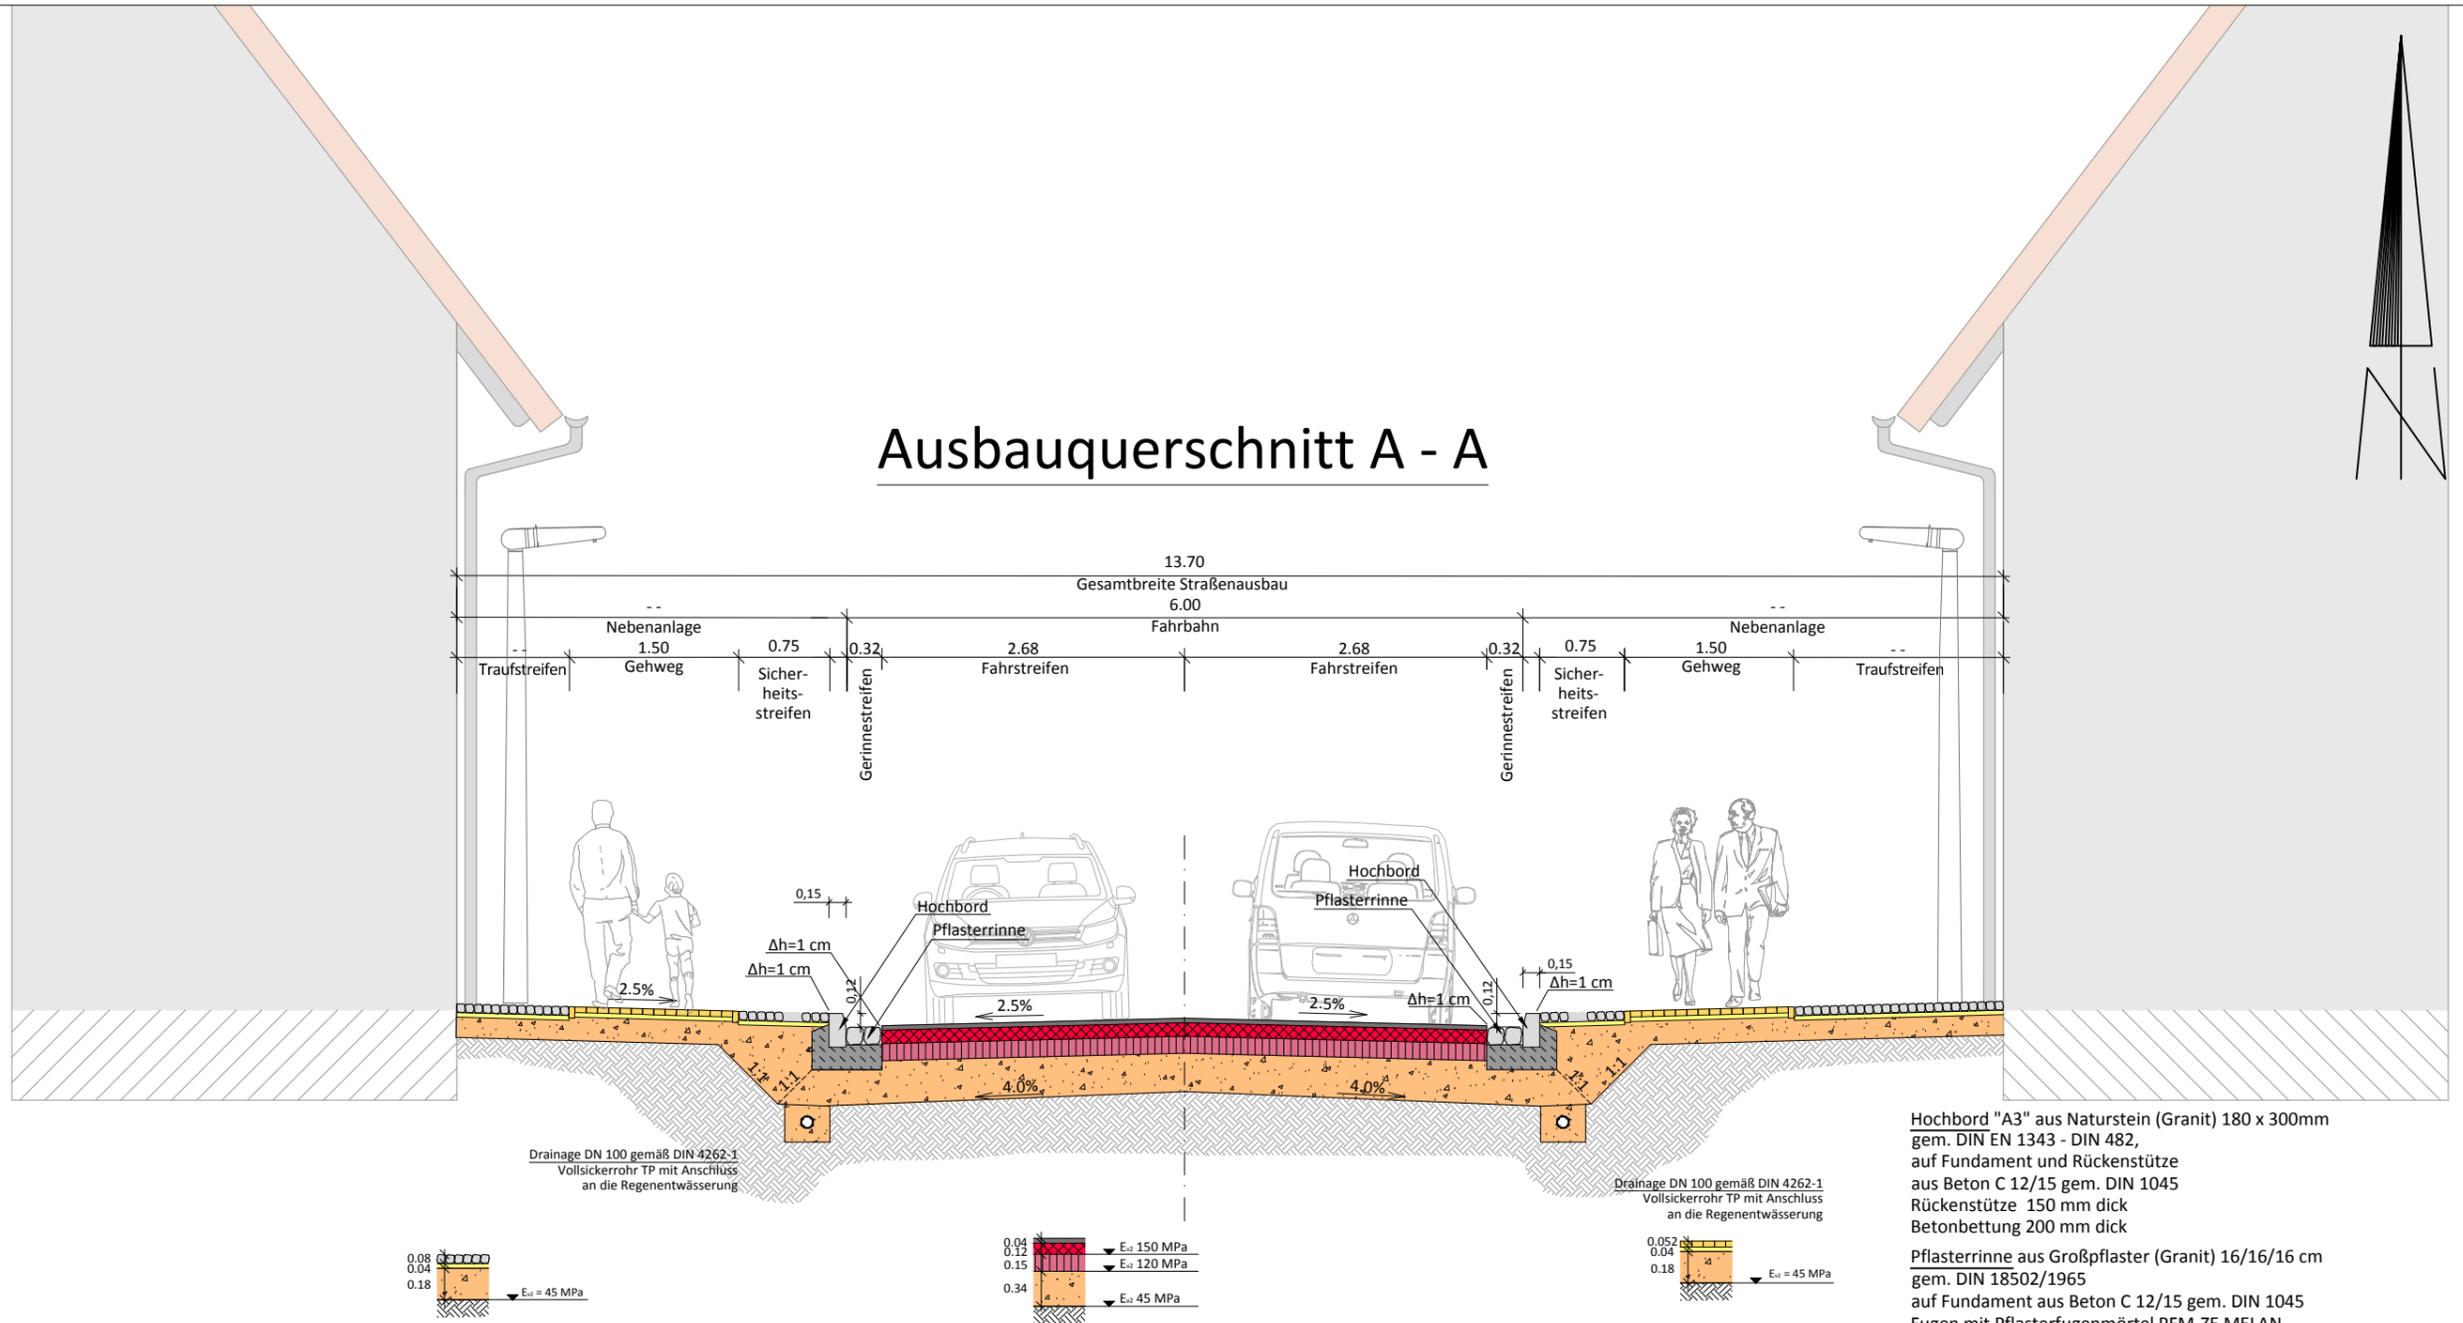

## Aufbau Traufstreifen / Sicherheitsstreifen gem. RStO 12, Tafel 6, Zeile 2

Pflasterdecke:	Natursteinpflaster (Klein) gem. ZTV Pflaster-StB 06	5,2 cm
Pflasterbettung:	Pflasterbettung 0/8 gem. TL Plaster-StB 06	4,0 cm
Frostschuttschicht:	aus gebrochenen Mineralstoffen 0/32 gem. ZTV SoB-StB 04/07	18,0 cm
		<u>30,0 cm</u>

## Aufbau Fahrbahn Bauklasse 1,8 gem. RStO 12, Tafel 1, Zeile 3


Asphaltdecke:	AC 8 D N	gem. ZTV Asphalt-StB 07	4,0 cm
Asphalttragschicht:	AC 22 T N	gem. ZTV Asphalt-StB 07	12,0 cm
Schottertragschicht:	0/45	gem. ZTV SoB - StB 04/07	15,0 cm
Frostschuttschicht:	0/32	gem. ZTV SoB - StB 04/07	34,0 cm
<b>Gesamt:</b>			<u>65,0 cm</u>

## Aufbau Gehweg gem. RStO 12, Tafel 6, Zeile 2

Pflasterdecke:	Klinkerpflaster gem. ZTV Pflaster-StB 06	5,2 cm
Pflasterbettung:	Pflasterbettung 0/8 gem. TL Plaster-StB 06	4,0 cm
Frostschuttschicht:	aus gebrochenen Mineralstoffen 0/32 gem. ZTV SoB-StB 04/07	18,0 cm
		<u>30,0 cm</u>

**Lageplan**  
Ausbau der Landesstraße 01  
OD Schönberg  
1. BA Marienstraße




Aufgestellt:  
Gesehen:

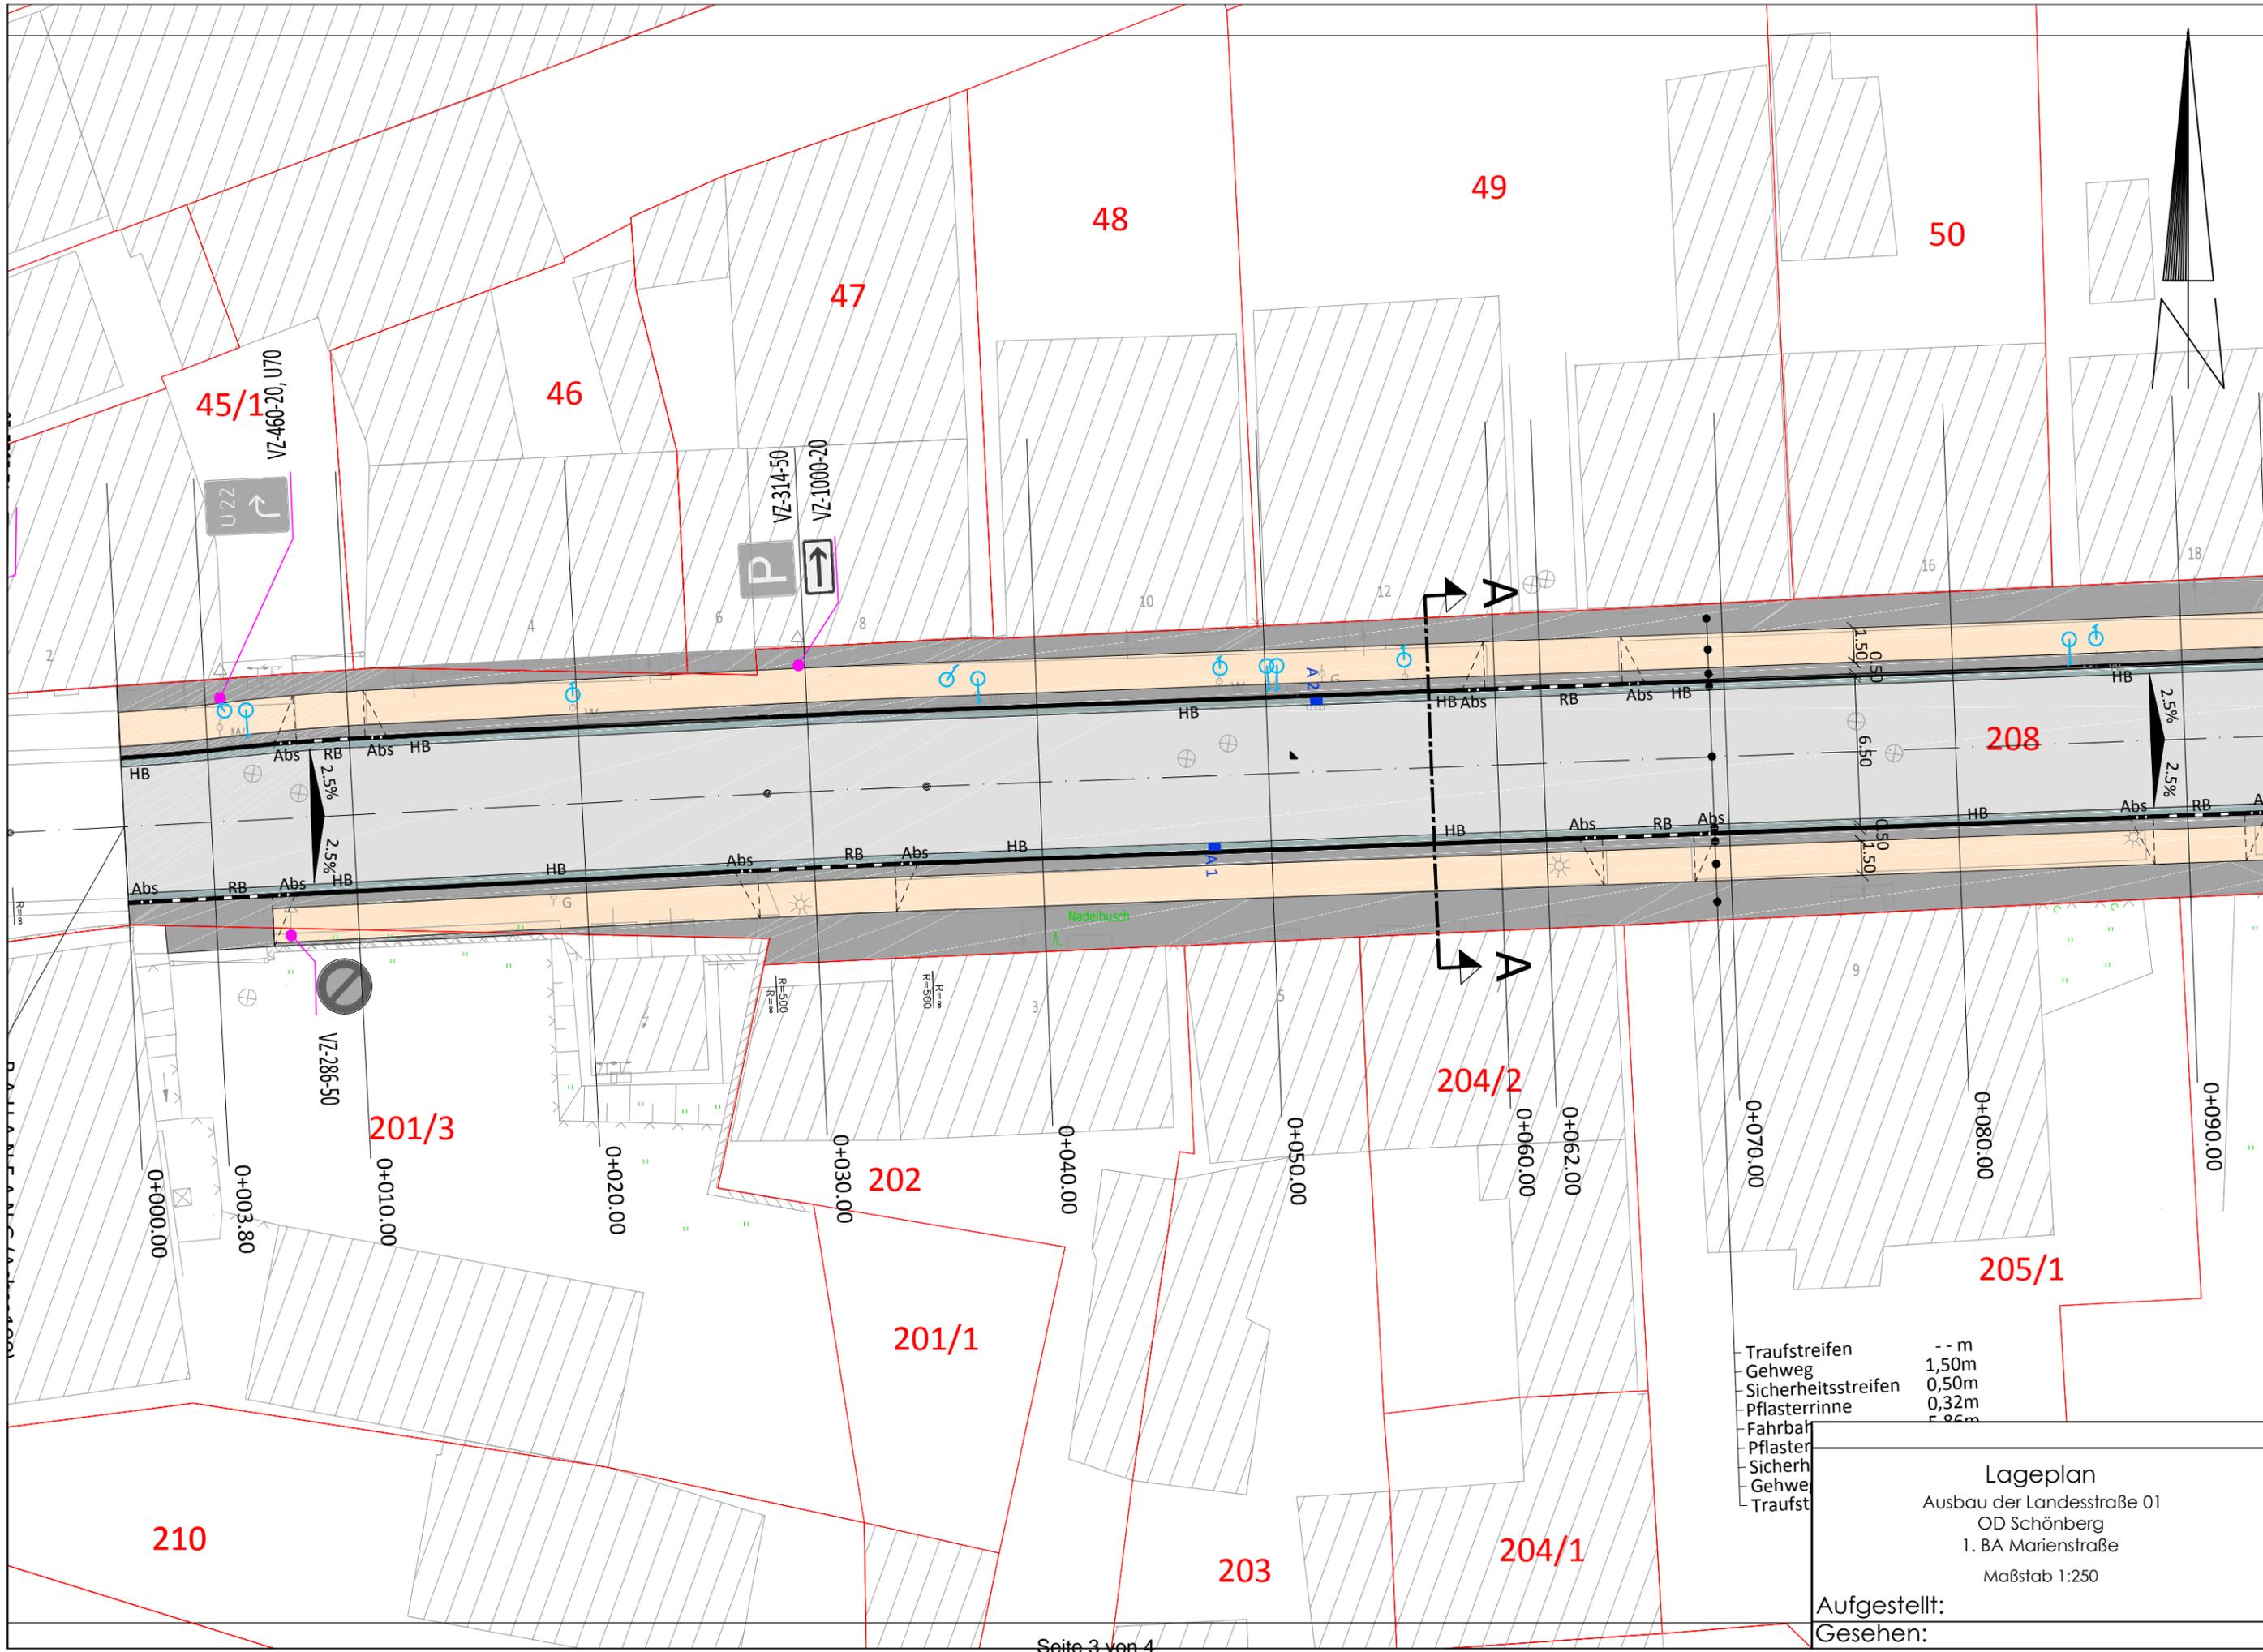

Traufstreifen	1,50m
Gehweg	0,50m
Sicherheitsstreifen	0,32m
Pflasterrinne	0,96m

**Lageplan**  
 Ausbau der Landesstraße 01  
 OD Schönberg  
 1. BA Marienstraße  
 Maßstab 1:250

Aufgestellt:  
 Gesehen:

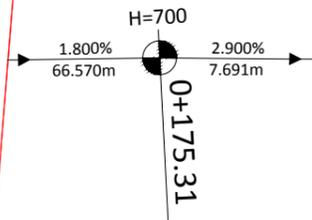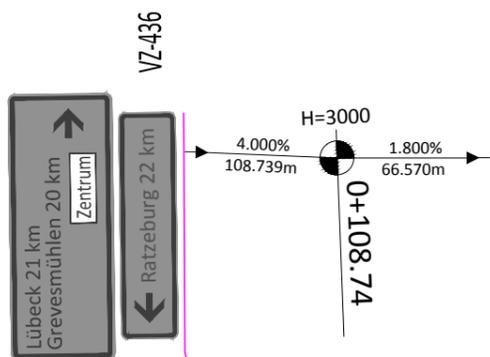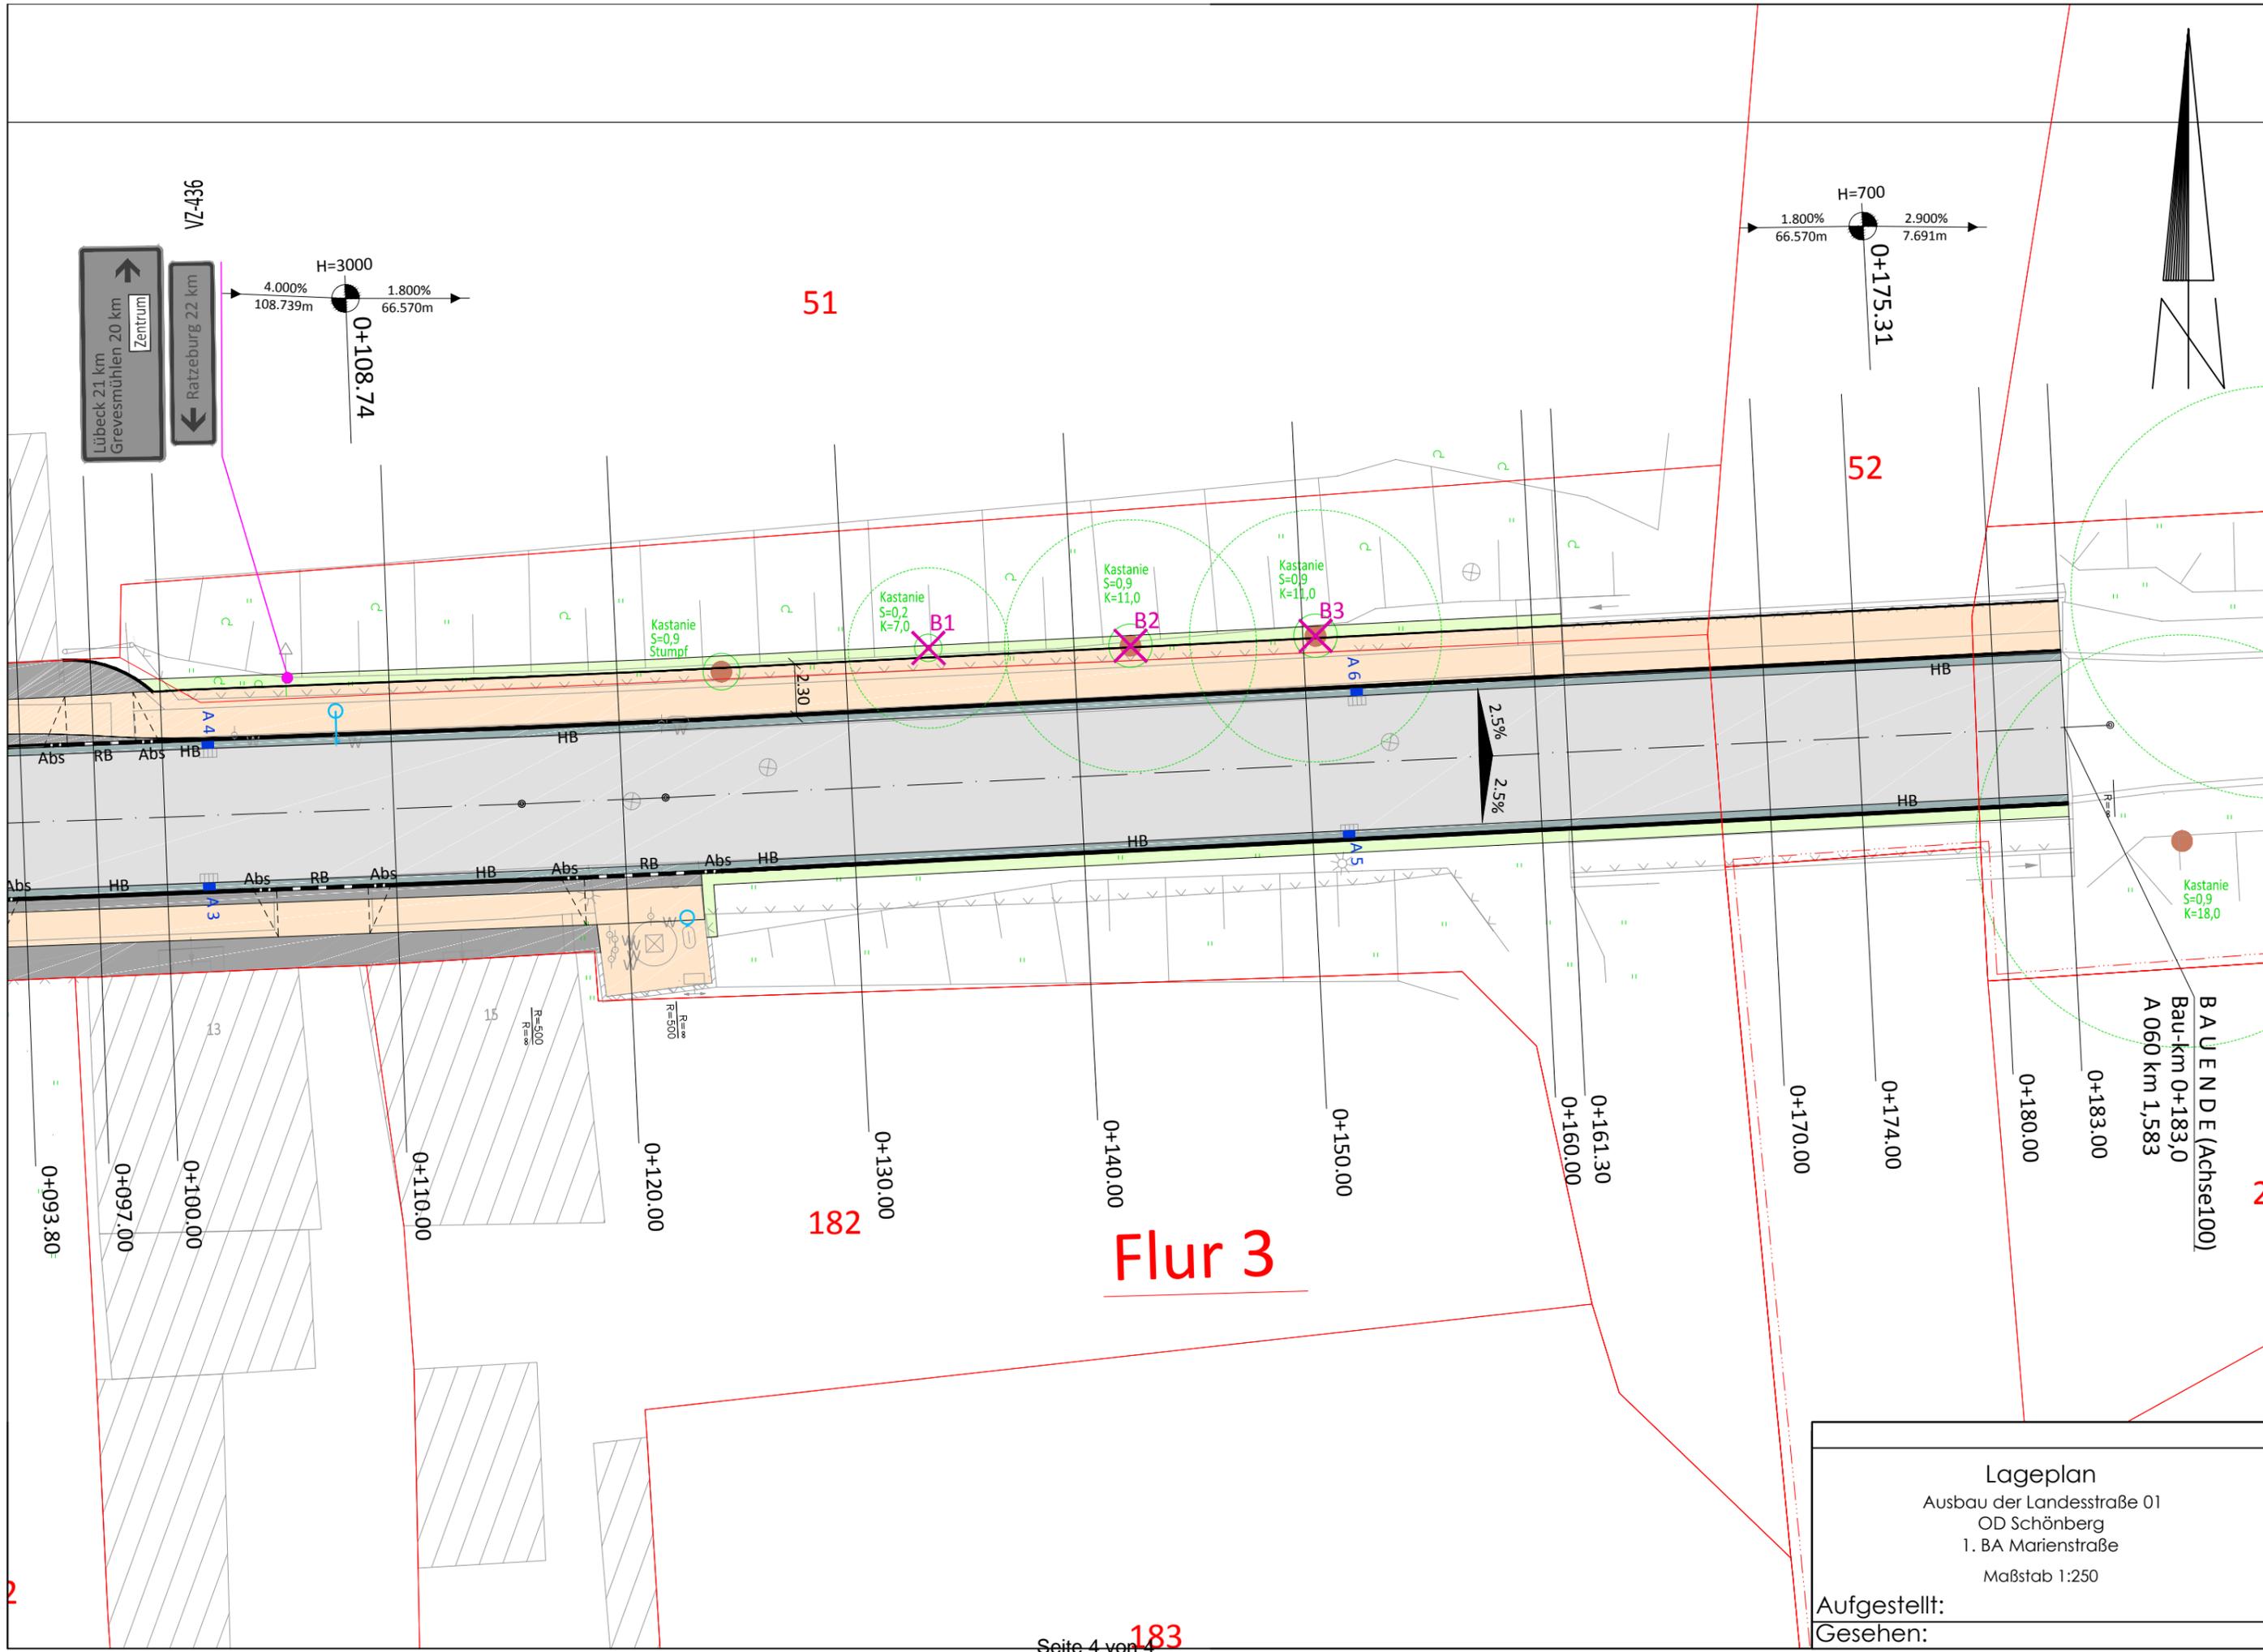

Kastanie  
S=0,9  
K=18,0

BAUENDE (Achse100)  
Bau-km 0+183,0  
A 060 km 1,583

Lageplan  
Ausbau der Landesstraße 01  
OD Schönberg  
1. BA Marienstraße  
Maßstab 1:250

Aufgestellt:  
Gesehen: