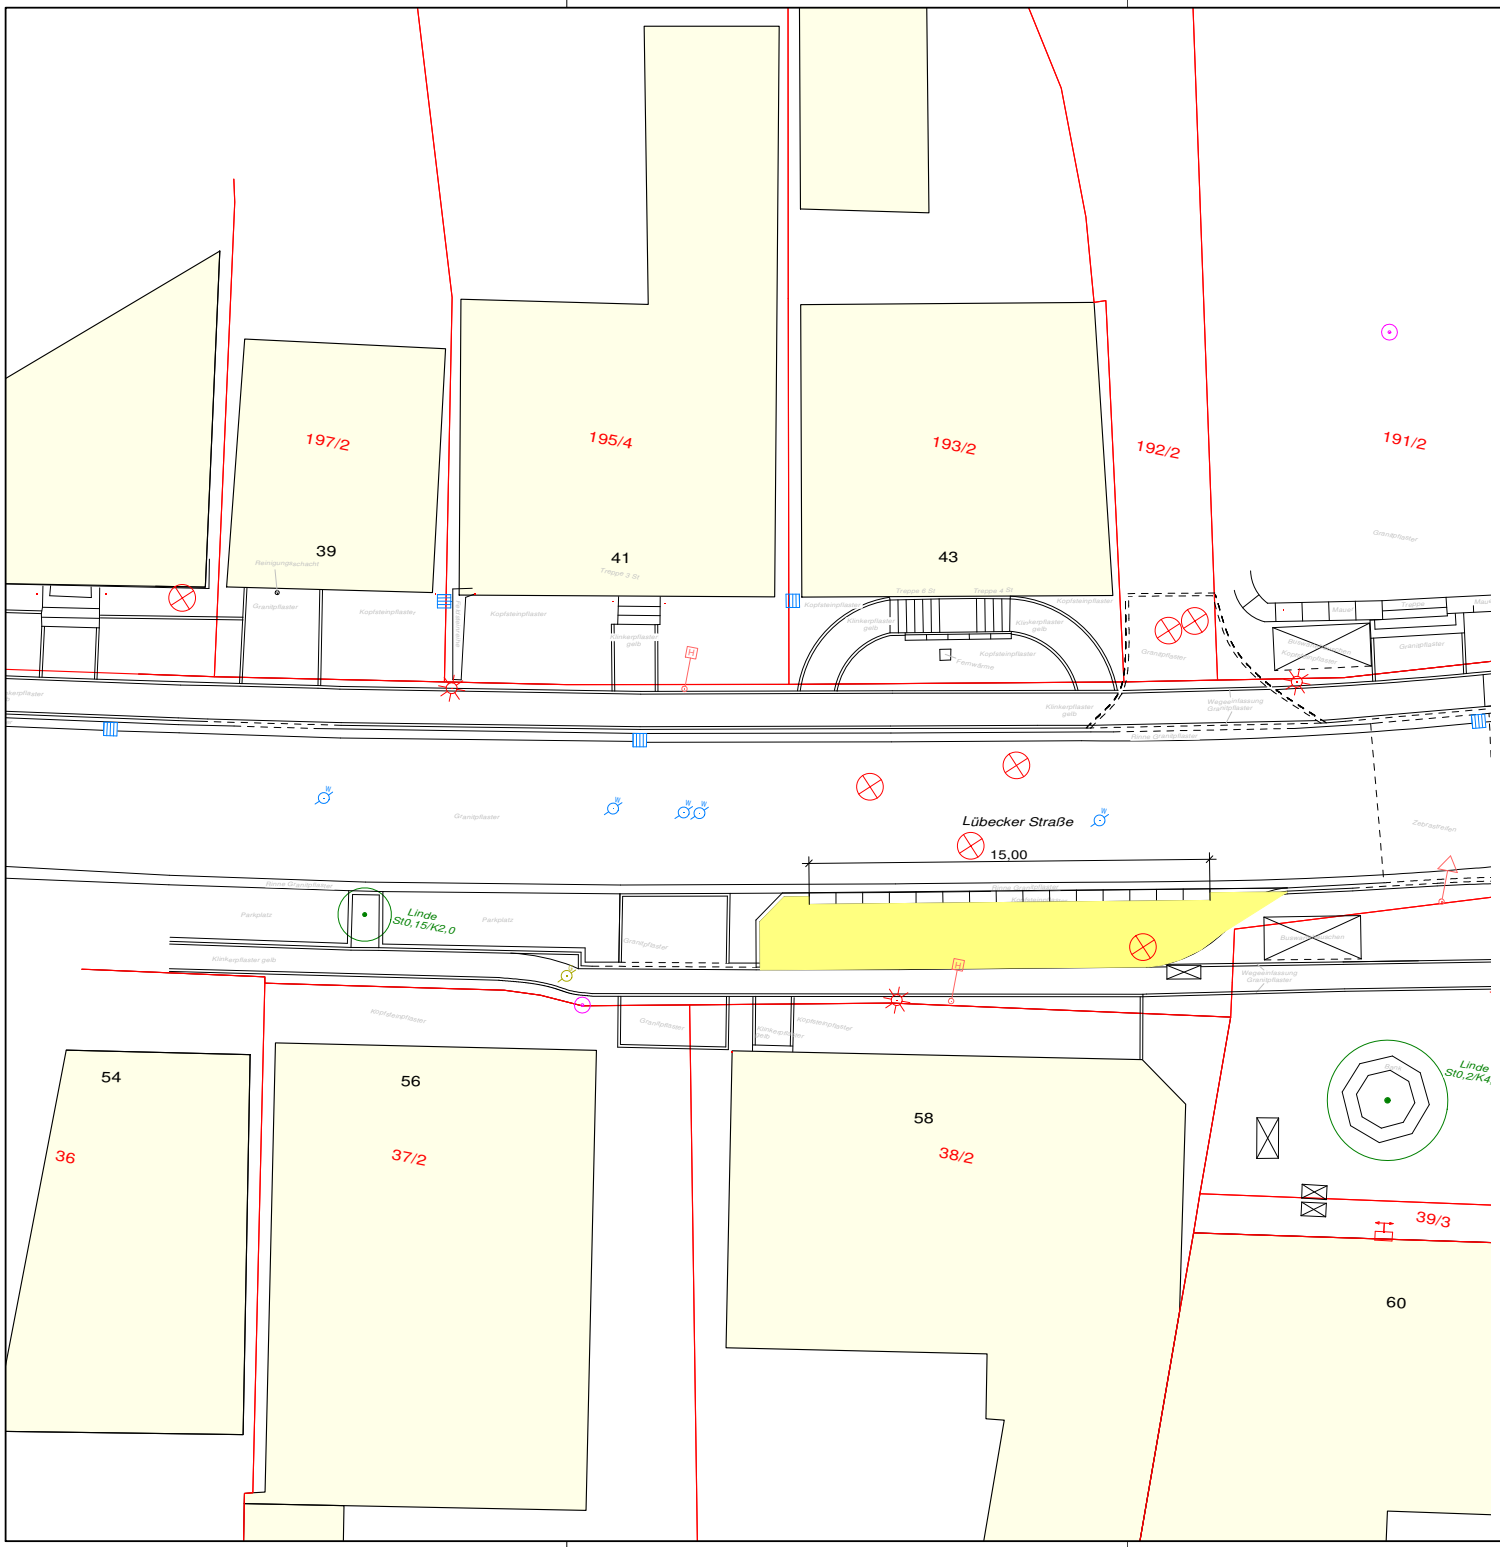

Grundlagenvermessung durchgeführt

Ingenieurgemeinschaft Storm Bürau GbR Fritz-Reuter-Straße 9 23936 Grevesmühlen Tel.: 0451/8104626, Fax: 8104627	Gemarkung: Dassow Flur: 1 Flurstücke: div.	Lagebezug: ETRS89_UTM32 Höhenbezug: DHHN 2016 aufgestellt:

Art der Änderung	Datum	Name

INGENIEURGEMEINSCHAFT • STORM • BÜRAU GbR •
Fritz-Reuter-Straße 9
23936 Grevesmühlen
Tel.: 03881 / 718191
Fax.: 03881 / 718393
E-Mail: office@ing-sb.de

Projekt-Nr.: 20036 25.02.2022

	Datum	Name
gezeichnet:	25.02.2022	N. Bürau
bearbeitet:	25.02.2022	N. Bürau
geprüft:		

Auftraggeber:
Stadt Dassow
über Amt Schönberger Land
Am Markt 15
23923 Schönberg

Unterlage 5
Blatt Nr. 200
Reg. Nr.

	Datum	Name
gemessen:	12/2020	O. Bürau
bearbeitet:	12/2020	T. Wegener

Bauvorhaben:
barrierefreie Umgestaltung
von 3 Bushaltestellen
in der Stadt Dassow
einschl. Ortslage Feldhusen

20036_Dassow_3Bushaltestellen_2020-11.GVP
20036_Dassow_Vorplanung\Varianten_M200
297 mm x 420 mm

Variantenvergleich

Lageplan Gestaltung V1
Lübecker Straße Süd

Stadt Dassow

Maßstab: 1 : 200