


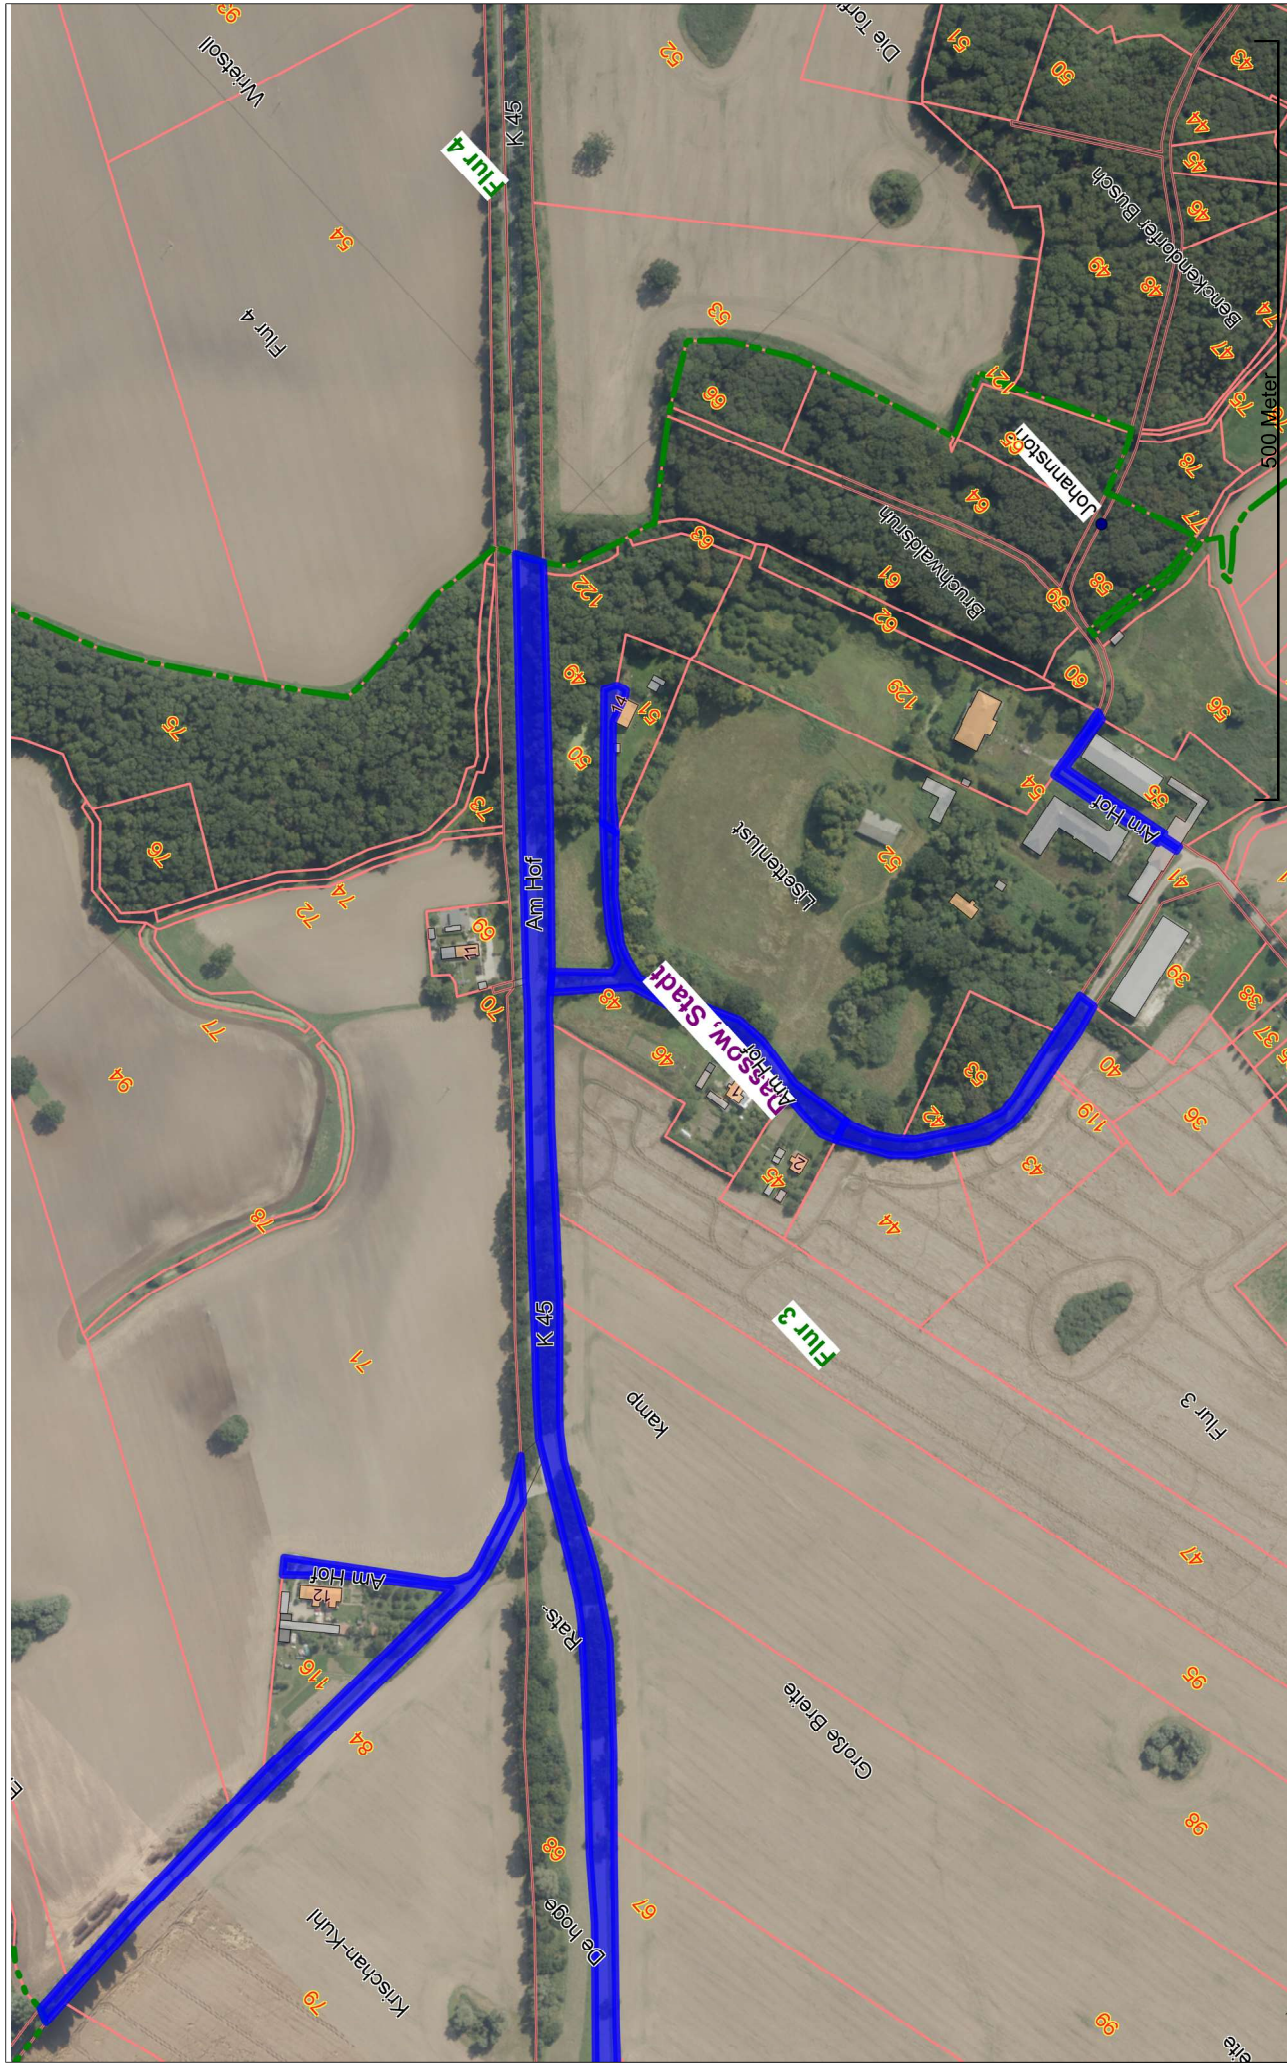

		Datum: 20.05.2021	Name: Hr. Waack	Maßstab 1:5000.0	BLATT-Nr. 1/1
Am Hof, Johannstorf					
© Zweckverband Wasserversorgung und Abwasserbeseitigung Grevesmühlen, Karl-Marx-Stadt, 7/9, 23936 Grevesmühlen, Telefon: 03881-7570, info@zweckverband-gym.de					