





Legende

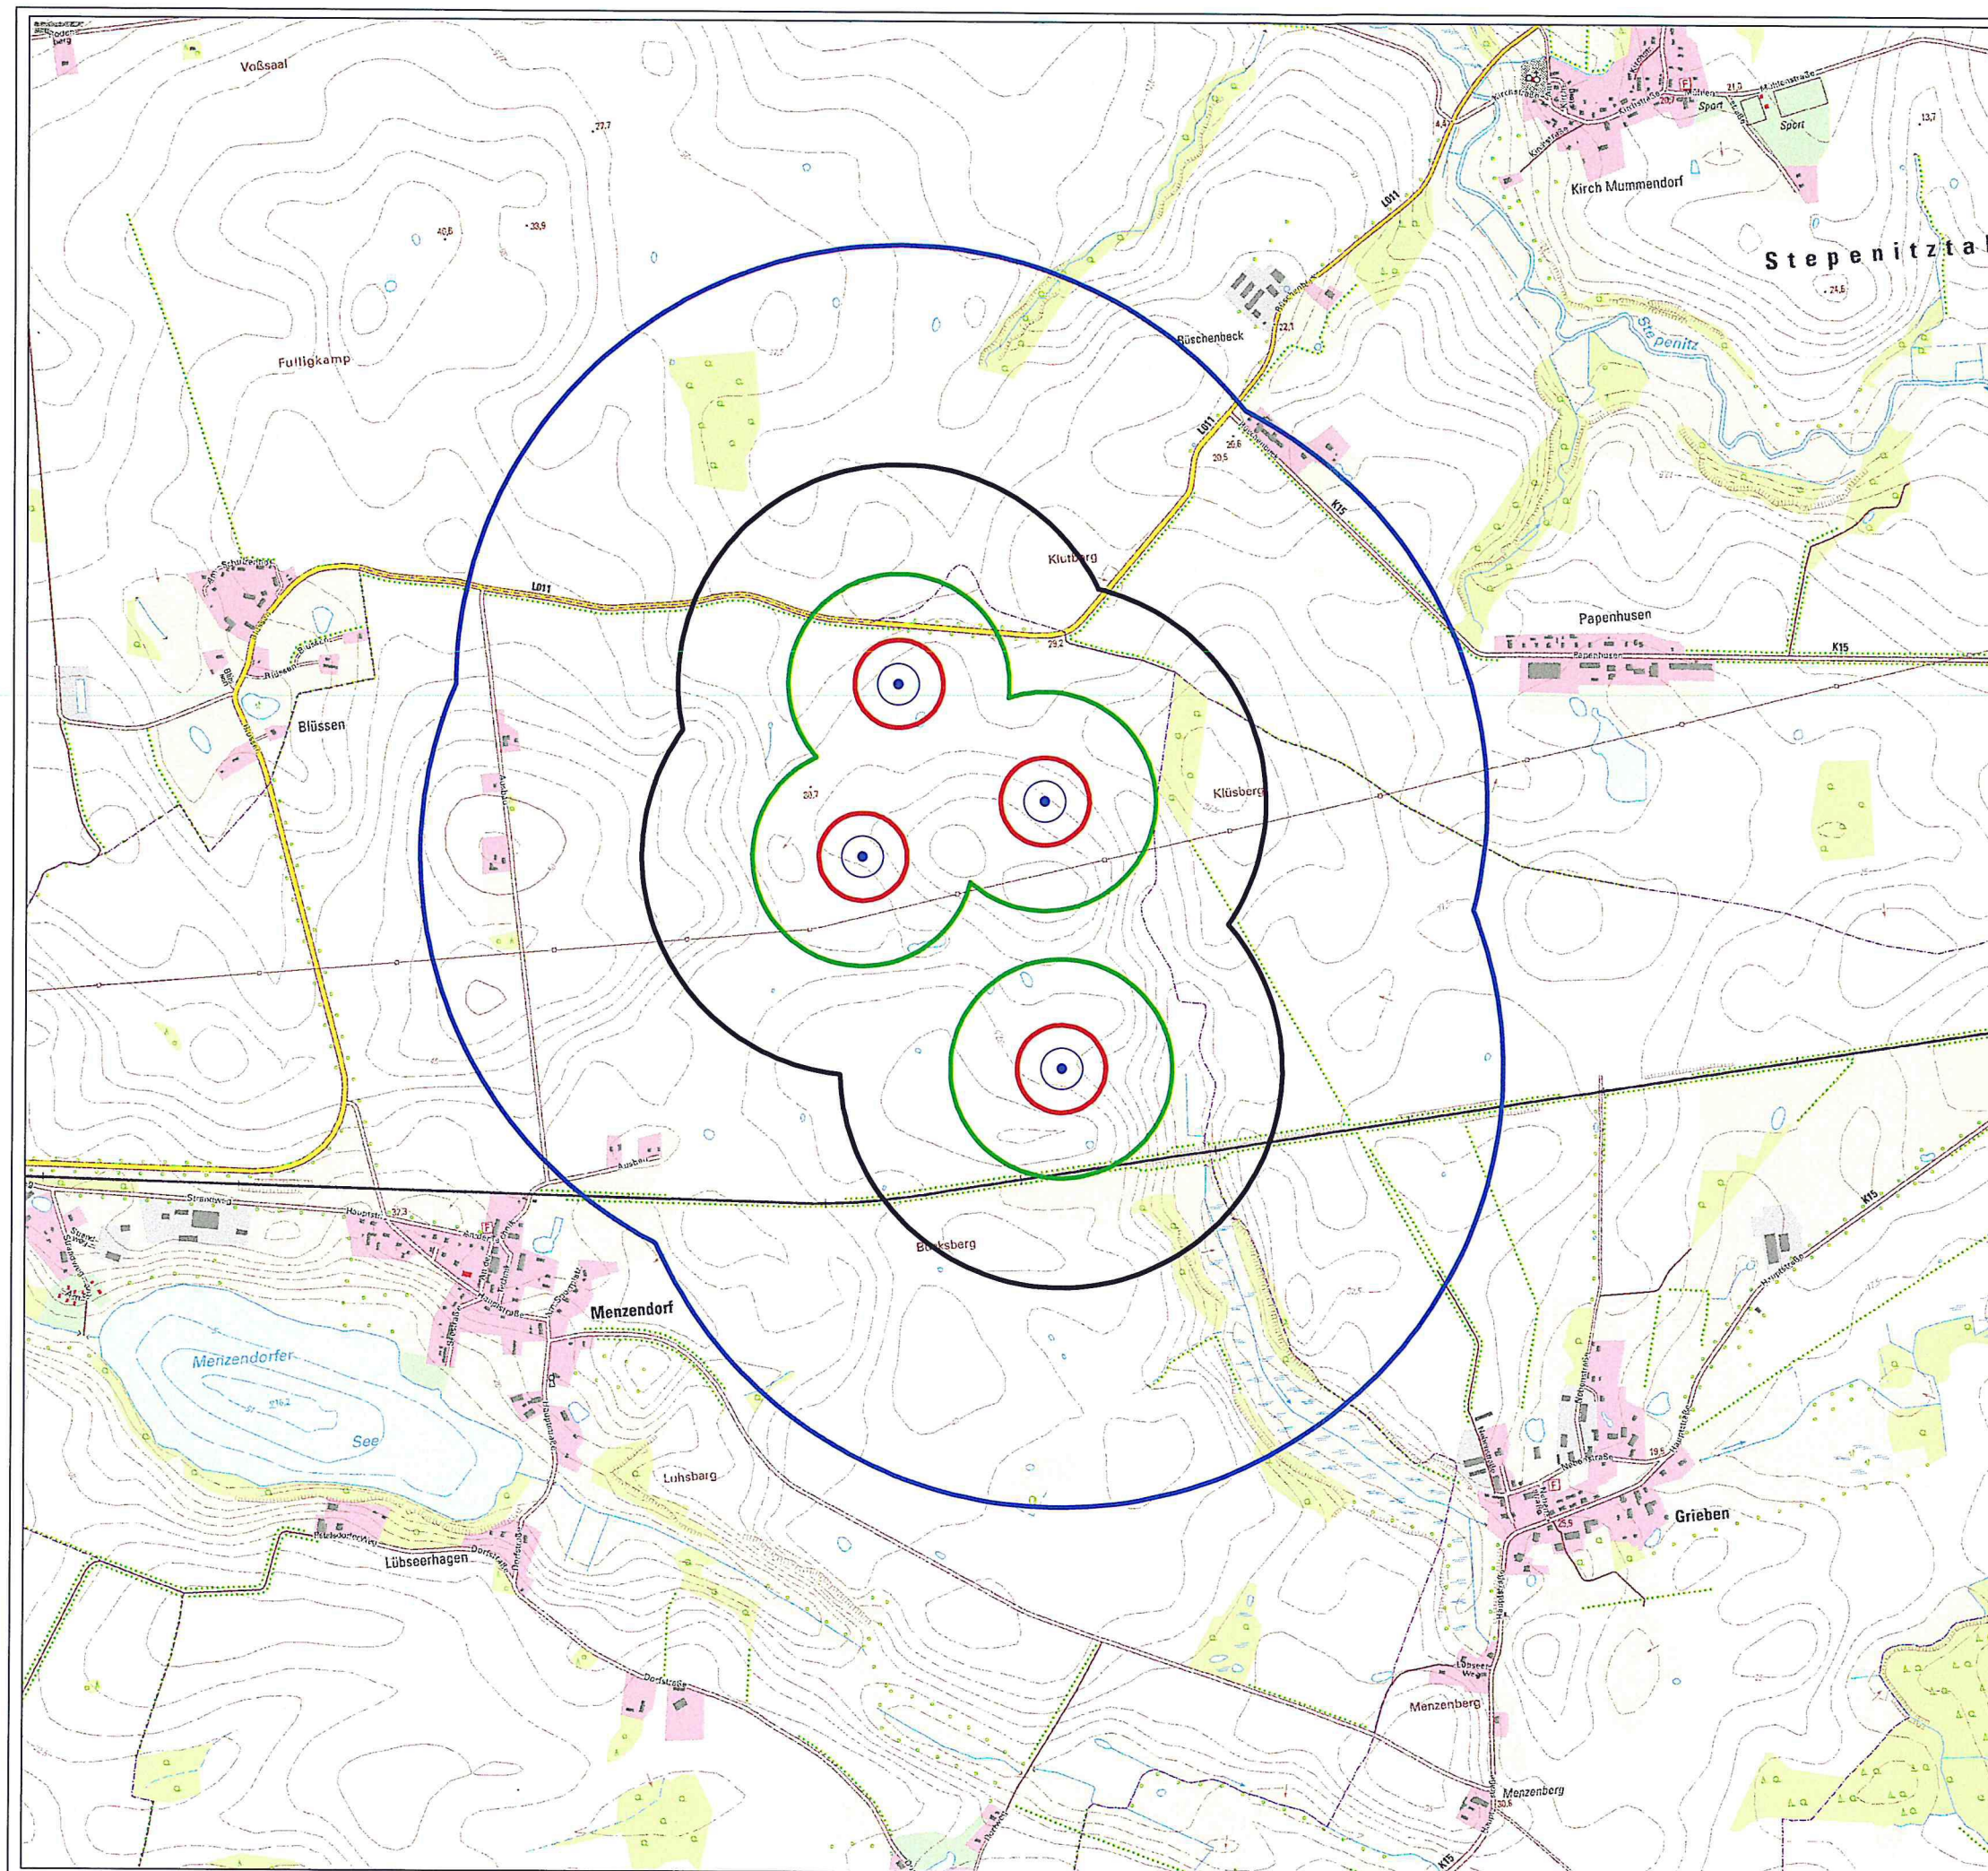

⊙ WEA geplant - E138, L147

Menzendorf

- 100 m
- 250 m
- 500 m
- 1000 m

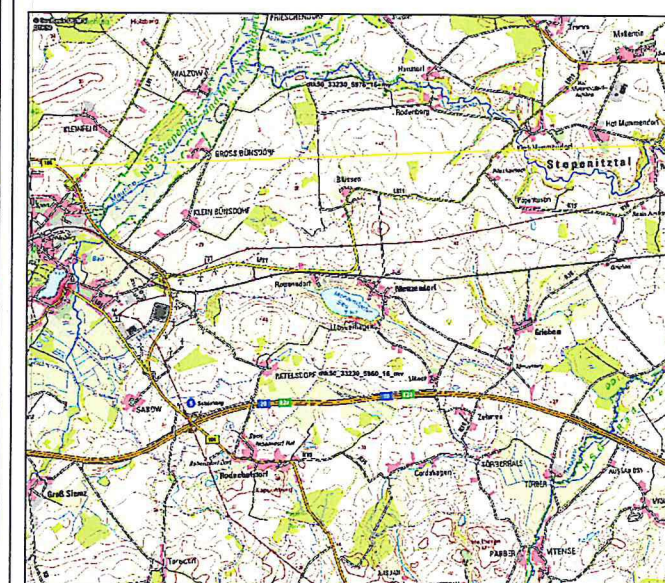

Entwurfsplanung

Bauvorhaben: WP Menzendorf

Unternehmen:	Abteilung	PE
 Straße am Zeitplatz 7 18230 Ostseebad Rerik	Entwurf	RSC
	Planer	RSC
	System	ETRS 89 Z 33
	Plott	04.01.2019

Planinhalt:	Maßstab:
topografische Karte	1:15.000
Einwirkbereiche	Anlage:
	1