



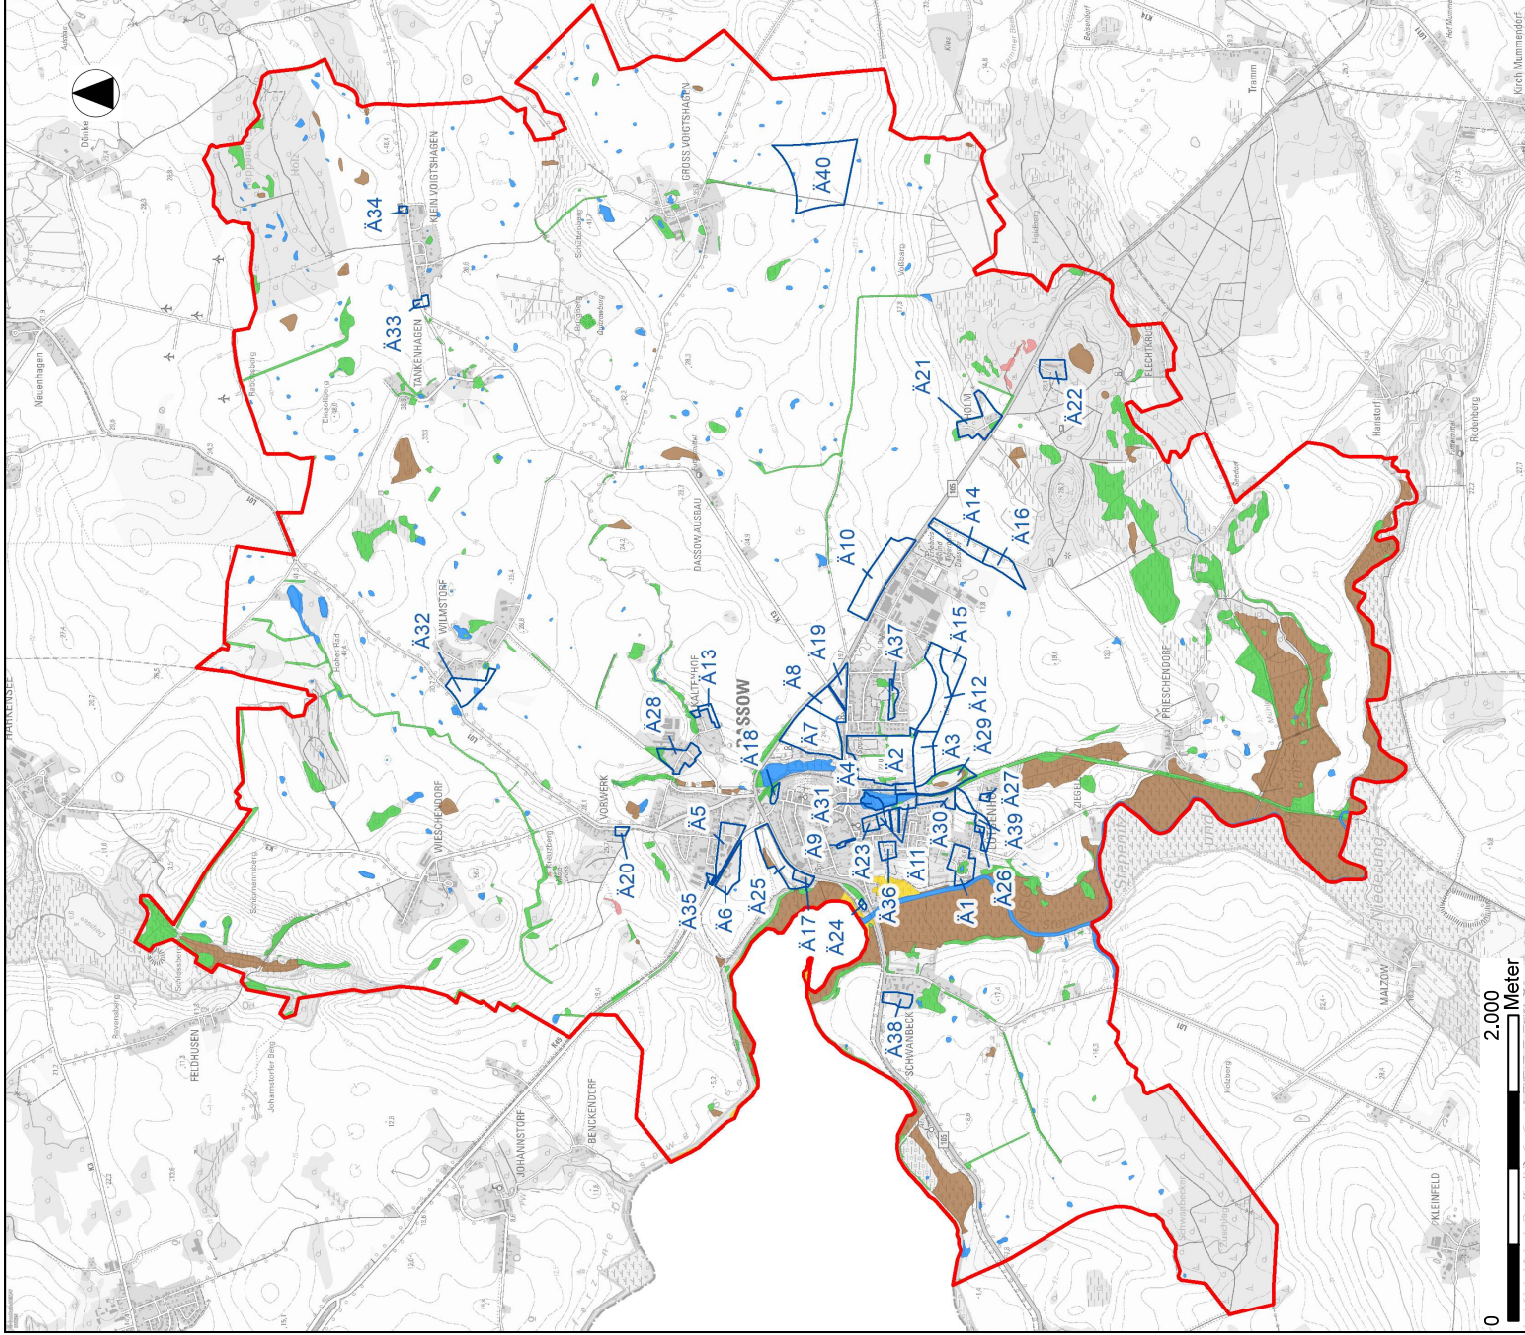

Legende

- Plangeltungsbereich
- Änderungsbereiche 1 bis 40
- Nach § 20 NatSchAG M-V
gesetzlich geschützte Biotope
- Feuchtbiotop
- Gewässerbiotop
- Trockenbiotop
- Gehölzbiotop
- Küstenbiotop
- Blockpackung


Koordinatensystem:
ETRS 1989 UTM Zone 33N zE-N
Quelle: LINFOS (bk1_mv15), GDI MV DTK WMS

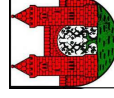

STADT DASSOW
1. ÄNDERUNG DES FLÄCHENNUTZUNGSPLANES IN
DER FASSUNG DER NEUBEKANNTMACHUNG 2019
Plantell 1

Nach §20 NatSchAG M-V
gesetzlich geschützte Biotope

M 1:35.000

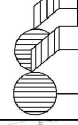

Planungsbüro Mahnel

Rudolf-Braitscheid-Straße 11
23936 Grevesmühlen
Tel. 03881/7105-0
Fax 03881/7105-50

Stand:
März
2022

1