



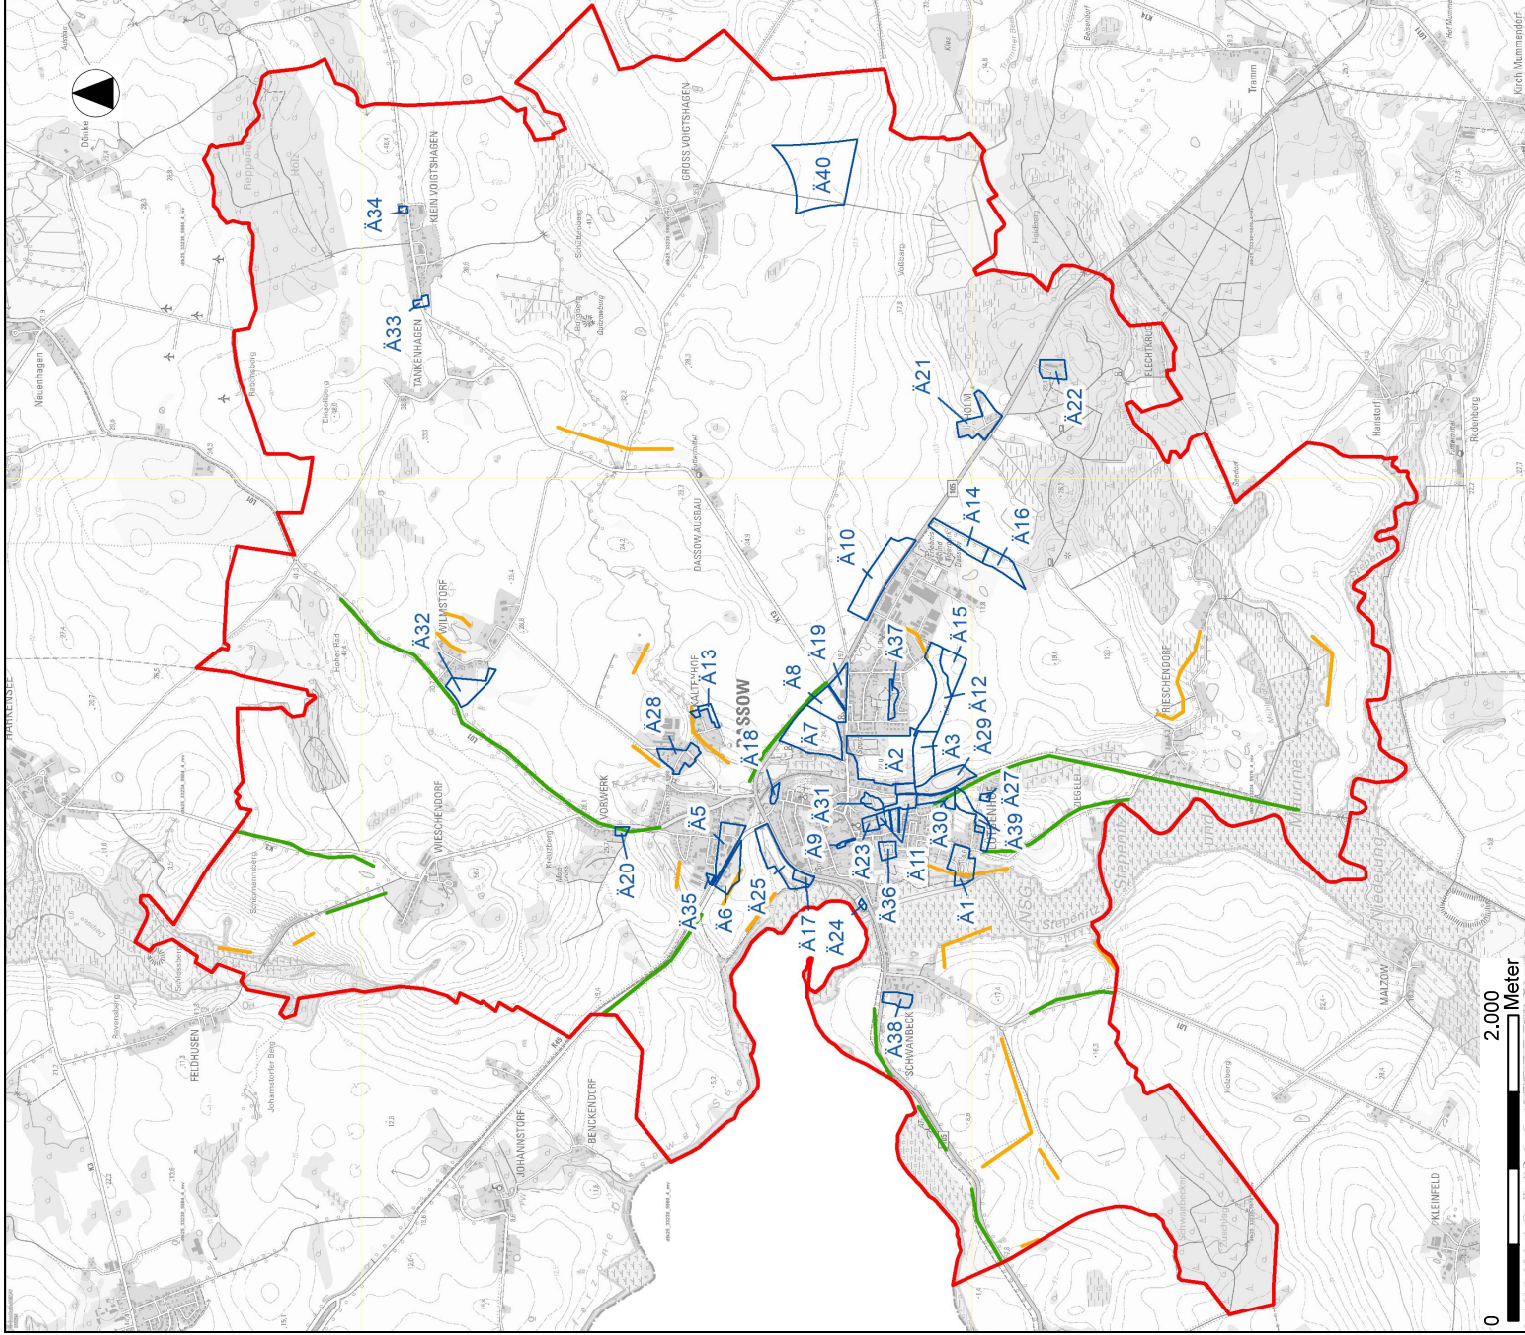

Legende

-  Plangeltungsbereich
-  Änderungsbereiche 1 bis 40
-  Allee
-  Baumreihe (Lage wird korrigiert)


Koordinatensystem:
ETRS 1989 UTM Zone 33N zE-N
Quelle: GDI MV DTK WMS, Umweltkarten M-V

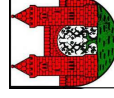

STADT DASSOW
1. ÄNDERUNG DES FLÄCHENNUTZUNGSPLANES IN
DER FASSUNG DER NEUBEKANNTMACHUNG 2019
Planteil 1

Alleen und Baumreihen

M 1:35.000

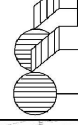

Planungsbüro Mahnel

Rudolf-Braitscheid-Straße 11
239396 Grevesmühlen
Tel. 03881/7105-0
Fax 03881/7105-50

Stand:
März
2022

2