
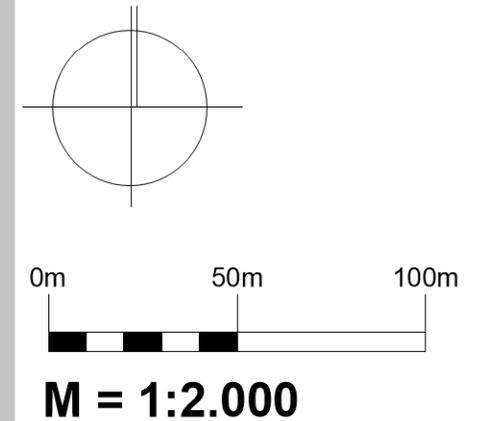



PLANZEICHNUNG (TEIL A / ARTSCHUTZRECHTLICHE AUSGLEICHSMAßNAHME als Bestandteil der 5. Änderung des Bebauungsplans)

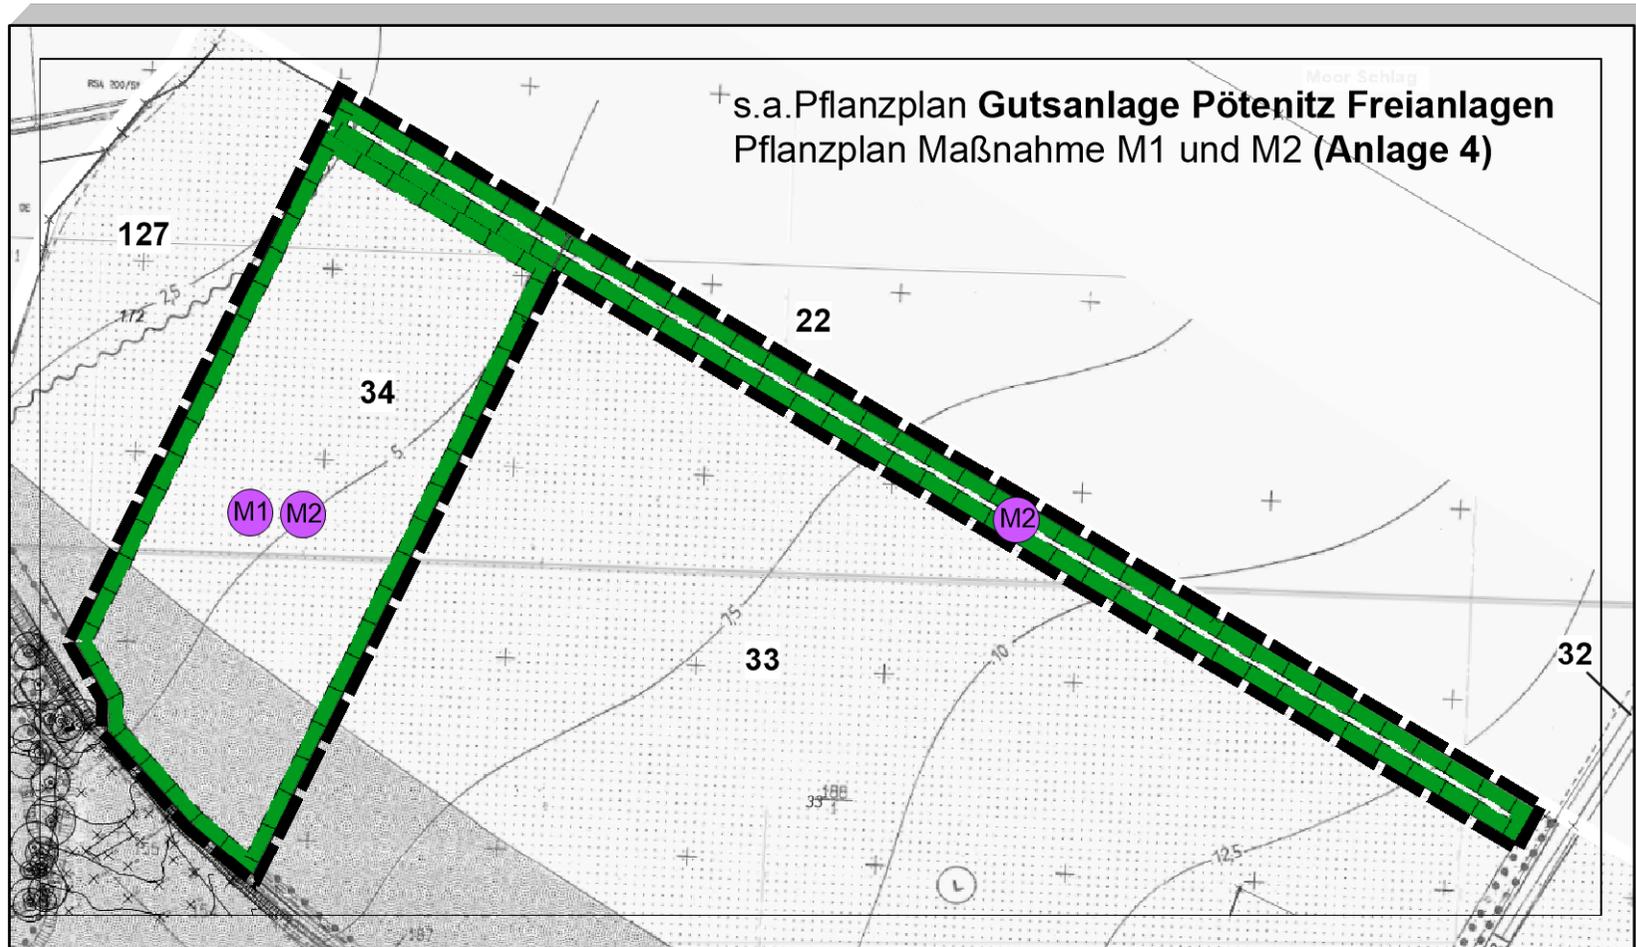

Fassung vom 15.04.2020, Stand 24.02.2022

PLANZEICHENERKLÄRUNG

SCHUTZ, PFLEGE, ENTWICKLUNG VON NATUR UND LANDSCHAFT
(§ 9 Abs.1 Nr. 20, 25 und Abs. 6 BauGB)

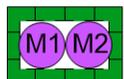

Umgrenzung von Flächen für Maßnahmen zum Schutz, zur Pflege und zur Entwicklung von Natur und Landschaft M1 und M2 s. Textliche Festsetzungen (§ 9 Abs. 1 Nr. 20 und Abs. 6 BauGB)

Sonstige Planzeichen



Grenze des räumlichen Geltungsbereichs der externen Ausgleichsmaßnahmen im Rahmen der 5. Änderung des Bebauungsplans Nr.2 "Schlossbereich - Wiesenkamp" (§ 9 Abs. 7 BauGB)