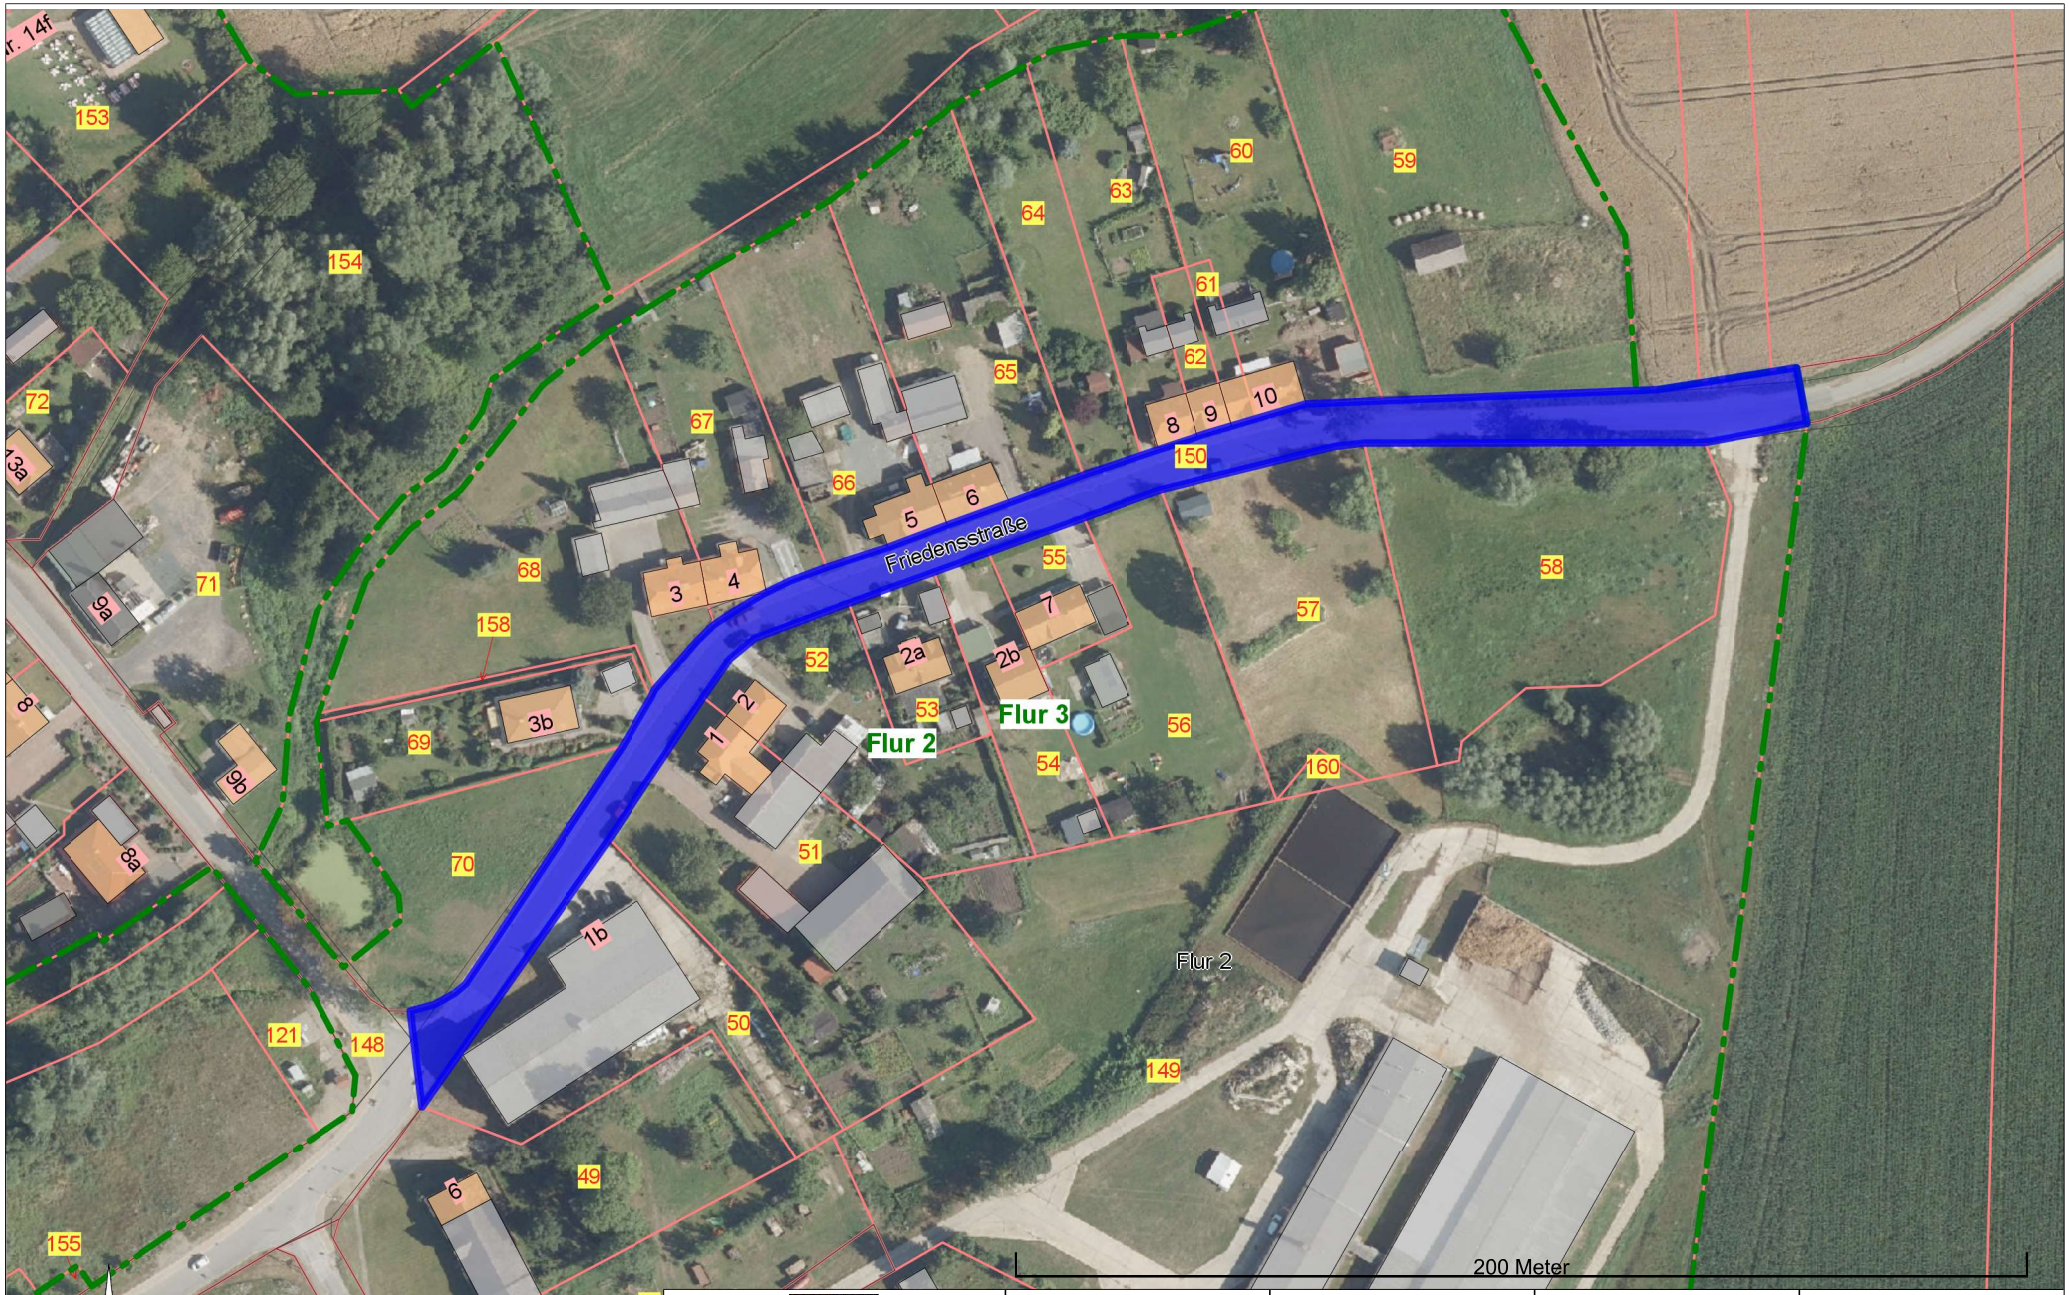

Datum:21.05.2021	Name: Hr. Waack	Maßstab 1:1500.0	BLATT-Nr. 1/1

Friedensstraße, Harkensee

© Zweckverband Wasserversorgung und Abwasserbeseitigung Grevesmühlen, Karl-Marx-Str. 7/9, 23936 Grevesmühlen, Telefon: 03881-7570, info@zweckverband-gvm.de