

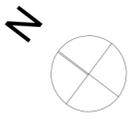
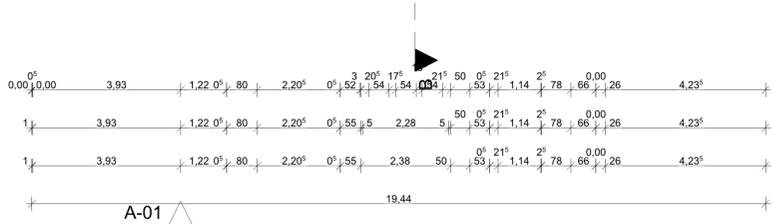
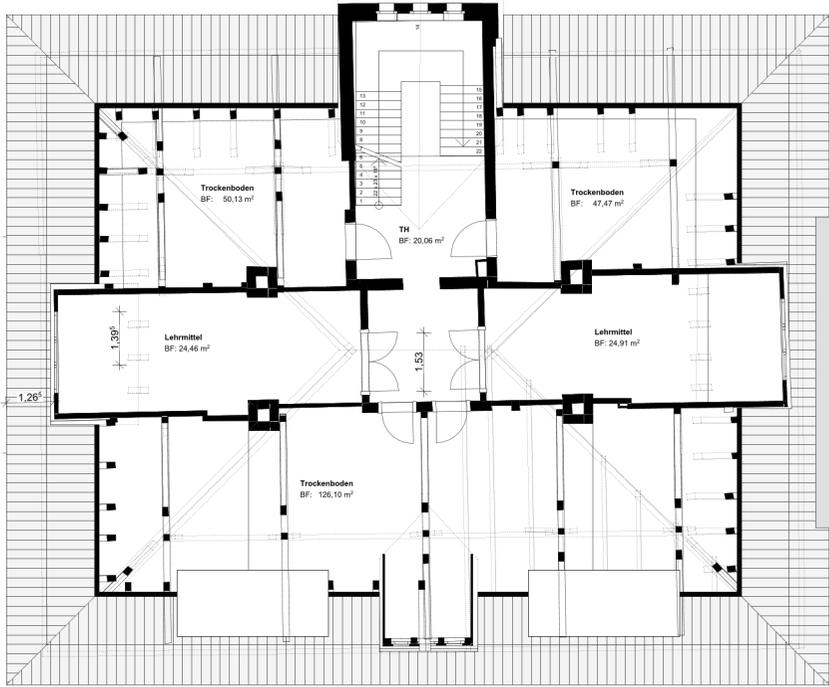
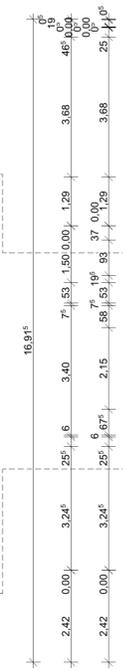


Brandschutztechnische Sanierung Schule Selmsdorf			
Bauort:	Schulstraße 31 :: 23923 Selmsdorf		
Bauherr:	Gemeinde Selmsdorf :: Lübecker Str. 35 :: 23923 Selmsdorf		
Zeichnung:	Kellergeschoss 01 Bestand		
Planungsstufe:	Bestand		
Planverfasser:	Hempel Architekten :: Mühlenstraße 31 :: 23966 Wismar		
Maßstab:	1:100	Datum:	04.03.2020
		Zeichnungsnr.:	01.1
			Unterschrift Bauherr:

<Raumname>		
Treppenhaus: <Treppenhaus>		
Raumname	Raumnummer	Gemessene Fläche
Lehmitel	Dachgeschoss	24,46 m ²
Lehmitel	Dachgeschoss	24,91 m ²
TH	Dachgeschoss	20,06 m ²
Trockenboden	Dachgeschoss	41,47 m ²
Trockenboden	Dachgeschoss	50,13 m ²
Trockenboden	Dachgeschoss	126,58 m ²
Summe	Dachgeschoss	293,61 m²

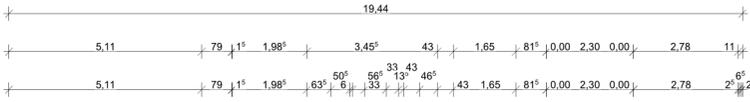

A-03

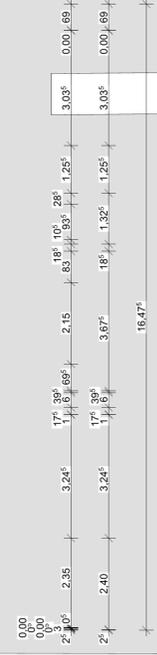

Brandschutztechnische Sanierung Schule Selmsdorf

Bauort:	Schulstraße 31 ::: 23923 Selmsdorf		
Bauherr:	Gemeinde Selmsdorf ::: Lübecker Str. 35 ::: 23923 Selmsdorf		
Zeichnung	Dachgeschoss 01 Bestand		
Planungsstufe:	Bestand		
Planverfasser:	Hempel-Architekten ::: Mühlenstraße 31 ::: 23966 Wismar		
Maßstab: 1:100	Datum: 04.03.2020	Zeichnungsnr.: 01.4	Unterschrift Bauherr:



A-01

SÜDOST

1:200



A-04

NORDWEST

1:200




A-03

NORDOST

1:200

Brandschutztechnische Sanierung Schule Selmsdorf


Bauort:	Schulstraße 31 ::: 23923 Selmsdorf		
Bauherr:	Gemeinde Selmsdorf ::: Lübecker Str. 35 ::: 23923 Selmsdorf		
Zeichnung:	Ansichten 01 Bestand		
Planungsstufe:	Bestand		
Planverfasser:	Hempel-Architekten ::: Mühlenstraße 31 ::: 23966 Wismar		
Maßstab:	1:200	Datum:	04.03.2020
		Zeichnungsnr.:	01.5
		Unterschrift Bauherr:	

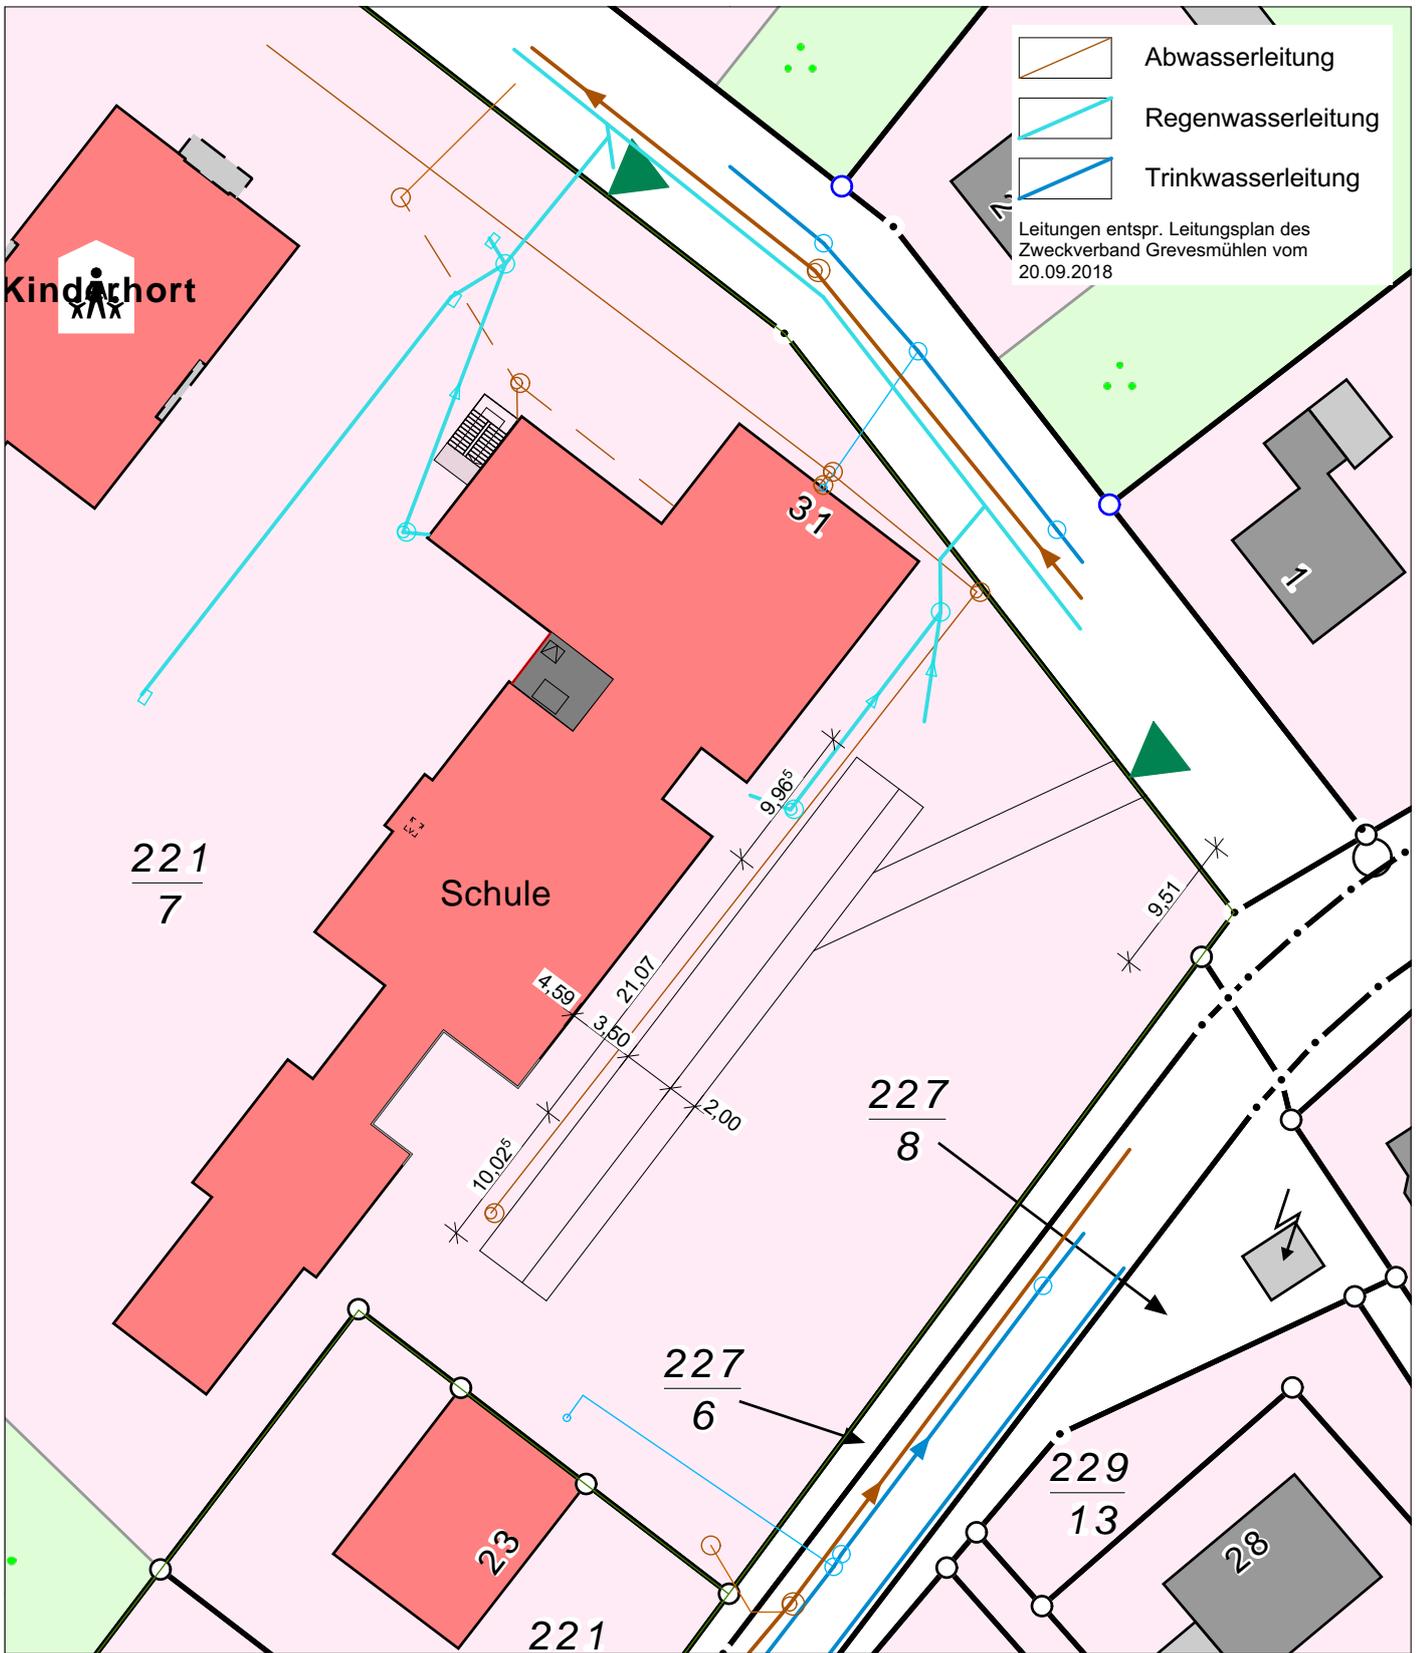

Brandschutztechnische Sanierung Schule Selmsdorf

Bauort:	Schulstraße 31 :: 23923 Selmsdorf		
Bauherr:	Gemeinde Selmsdorf :: Lübecker Str. 35 :: 23923 Selmsdorf		
Zeichnung	Lageplan		
Planungsstufe:	Abbruch / Neu		
Planverfasser:	Hempel:Architekten :: Mühlenstraße 31 :: 23966 Wismar		
Maßstab: 1:500	Datum: 04.03.2020	Zeichnungsnr.: 02.1	Unterschrift Bauherr:

- Legende**
- Bestand
 - Neu
 - Abbruch

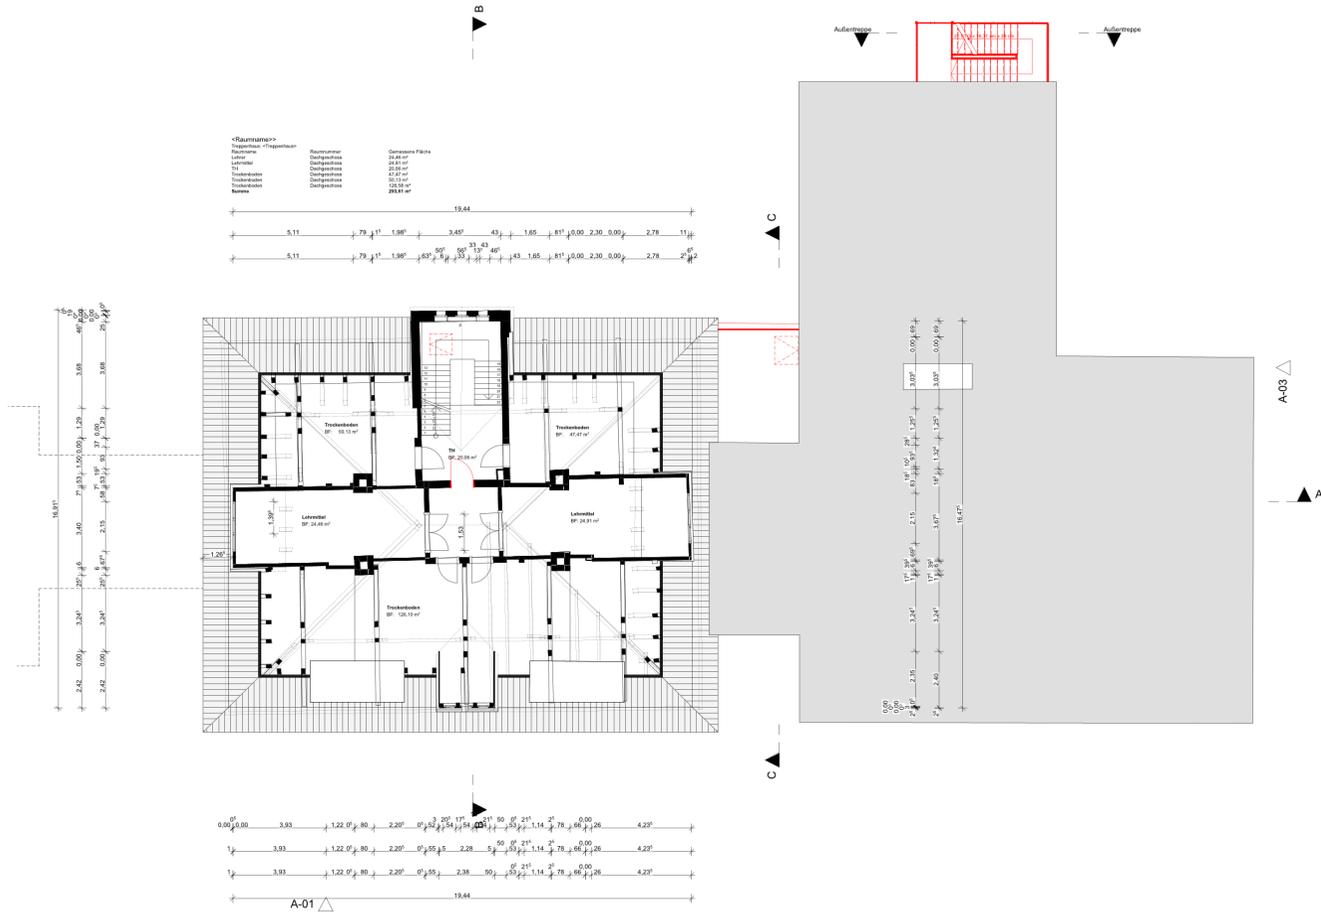

Brandschutztechnische Sanierung Schule Selmsdorf			
Bauort:	Schulstraße 31 :: 23923 Selmsdorf		
Bauherr:	Gemeinde Selmsdorf :: Lübecker Str. 35 :: 23923 Selmsdorf		
Zeichnung:	Dachgeschoss 03 Abbruch/Neubau		
Planungsstufe:	Abbruch / Neu		
Planverfasser:	Hempel Architekten :: Mühlenstraße 31 :: 23966 Wismar		
Maßstab:	1:100	Datum:	04.03.2020
		Zeichnungs-nr.:	02.5
			Unterschrift Bauherr:



- Legende
- Bestand
 - Neu
 - Abbruch

Brandschutztechnische Sanierung Schule Selmsdorf			
Bauort:	Schulstraße 31 :: 23923 Selmsdorf		
Bauherr:	Gemeinde Selmsdorf :: Lübecker Str. 35 :: 23923 Selmsdorf		
Zeichnung:	A Schnitt 03 Abbruch/Neubau		
Planungsstufe:	Abbruch / Neu		
Planverfasser:	HempelArchitekten :: Mühlenstraße 31 :: 23966 Wismar		
Maßstab:	1:100	Datum:	04.03.2020
		Zeichnungsnr.:	02.6
			<small>Unterschrift Bauherr:</small>




Legende

- Bestand
- Neu
- Abbruch

Brandschutztechnische Sanierung Schule Selmsdorf

Bauort:	Schulstraße 31 ::: 23923 Selmsdorf		
Bauherr:	Gemeinde Selmsdorf ::: Lübecker Str. 35 ::: 23923 Selmsdorf		
Zeichnung	B Schnitt 03 Abbruch/Neubau		
Planungsstufe:	Abbruch / Neu		
Planverfasser:	Hempel:Architekten ::: Mühlenstraße 31 ::: 23966 Wismar		
Maßstab: 1:100	Datum: 04.03.2020	Zeichnungsnr.: 02.7	Unterschrift Bauherr:

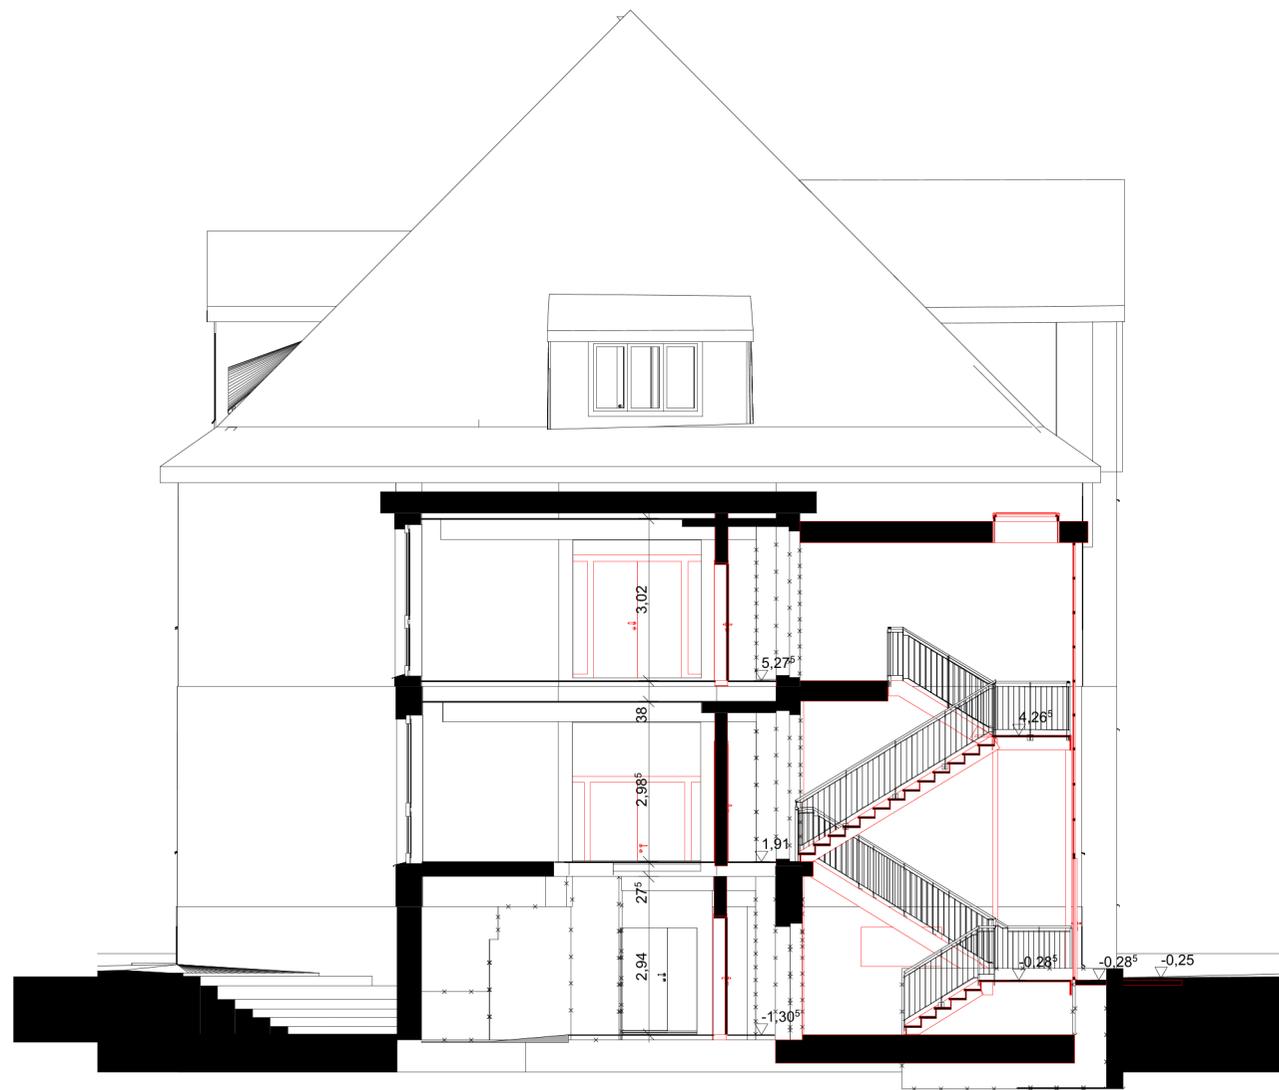


Legende


- Bestand
- Neu
- Abbruch

Brandschutztechnische Sanierung Schule Selmsdorf

Bauort:	Schulstraße 31 ::: 23923 Selmsdorf		
Bauherr:	Gemeinde Selmsdorf ::: Lübecker Str. 35 ::: 23923 Selmsdorf		
Zeichnung	C Schnitt 03 Abbruch/Neubau		
Planungsstufe:	Abbruch / Neu		
Planverfasser:	Hempel:Architekten ::: Mühlenstraße 31 ::: 23966 Wismar		
Maßstab: 1:100	Datum: 04.03.2020	Zeichnungsnr.: 02.8	Unterschrift Bauherr:

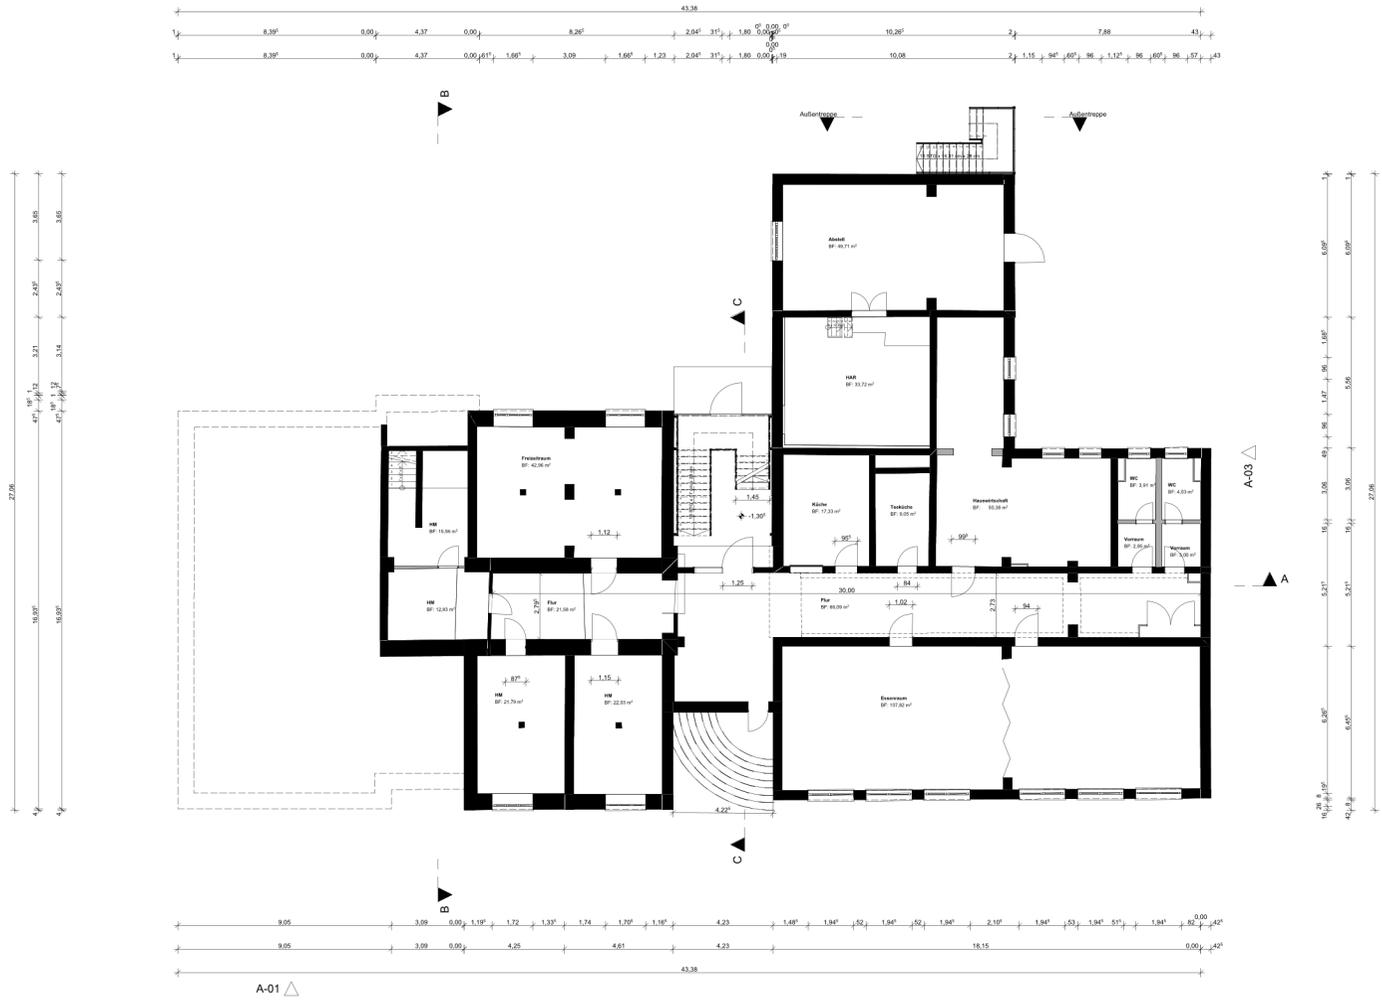


Brandschutztechnische Sanierung Schule Selmsdorf			
Bauort:	Schulstraße 31 :: 23923 Selmsdorf		
Bauherr:	Gemeinde Selmsdorf :: Lübecker Str. 35 :: 23923 Selmsdorf		
Zeichnung:	Kellergeschoss 05 Endzustand		
Planungsstufe:	Endplanung		
Planverfasser:	Hempel Architekten :: Mühlenstraße 31 :: 23966 Wismar		
Maßstab:	1:100	Datum:	04.03.2020
		Zeichnungsnr.:	03.1
			<small>Unterschrift Bauherr:</small>

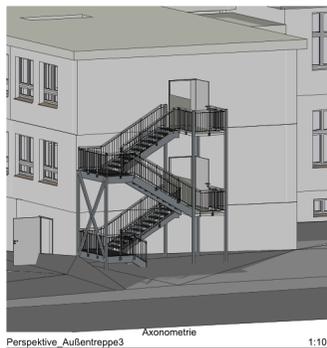

Brandschutztechnische Sanierung Schule Selmsdorf	
Bauort:	Schulstraße 31 :: 23923 Selmsdorf
Bauherr:	Gemeinde Selmsdorf :: Lübecker Str. 35 :: 23923 Selmsdorf
Zeichnung:	Ansichten 05 Endzustand
Planungsstufe:	Endplanung
Planverfasser:	Hempel Architekten :: Mühlenstraße 31 :: 23966 Wismar
Maßstab:	1:100
Datum:	04.03.2020
Zeichnungsnr.:	03.5
Unterschrift Bauherr:	



Brandschutztechnische Sanierung Schule Selmsdorf			
Bauort:	Schulstraße 31 :: 23923 Selmsdorf		
Bauherr:	Gemeinde Selmsdorf :: Lübecker Str. 35 :: 23923 Selmsdorf		
Zeichnung:	Schnitt A 05 Endzustand		
Planungsstufe:	Endplanung		
Planverfasser:	Hempel Architekten :: Mühlenstraße 31 :: 23966 Wismar		
Maßstab:	1:100	Datum:	04.03.2020
		Zeichnungsnr.:	03.6
		Unterschrift Bauherr:	

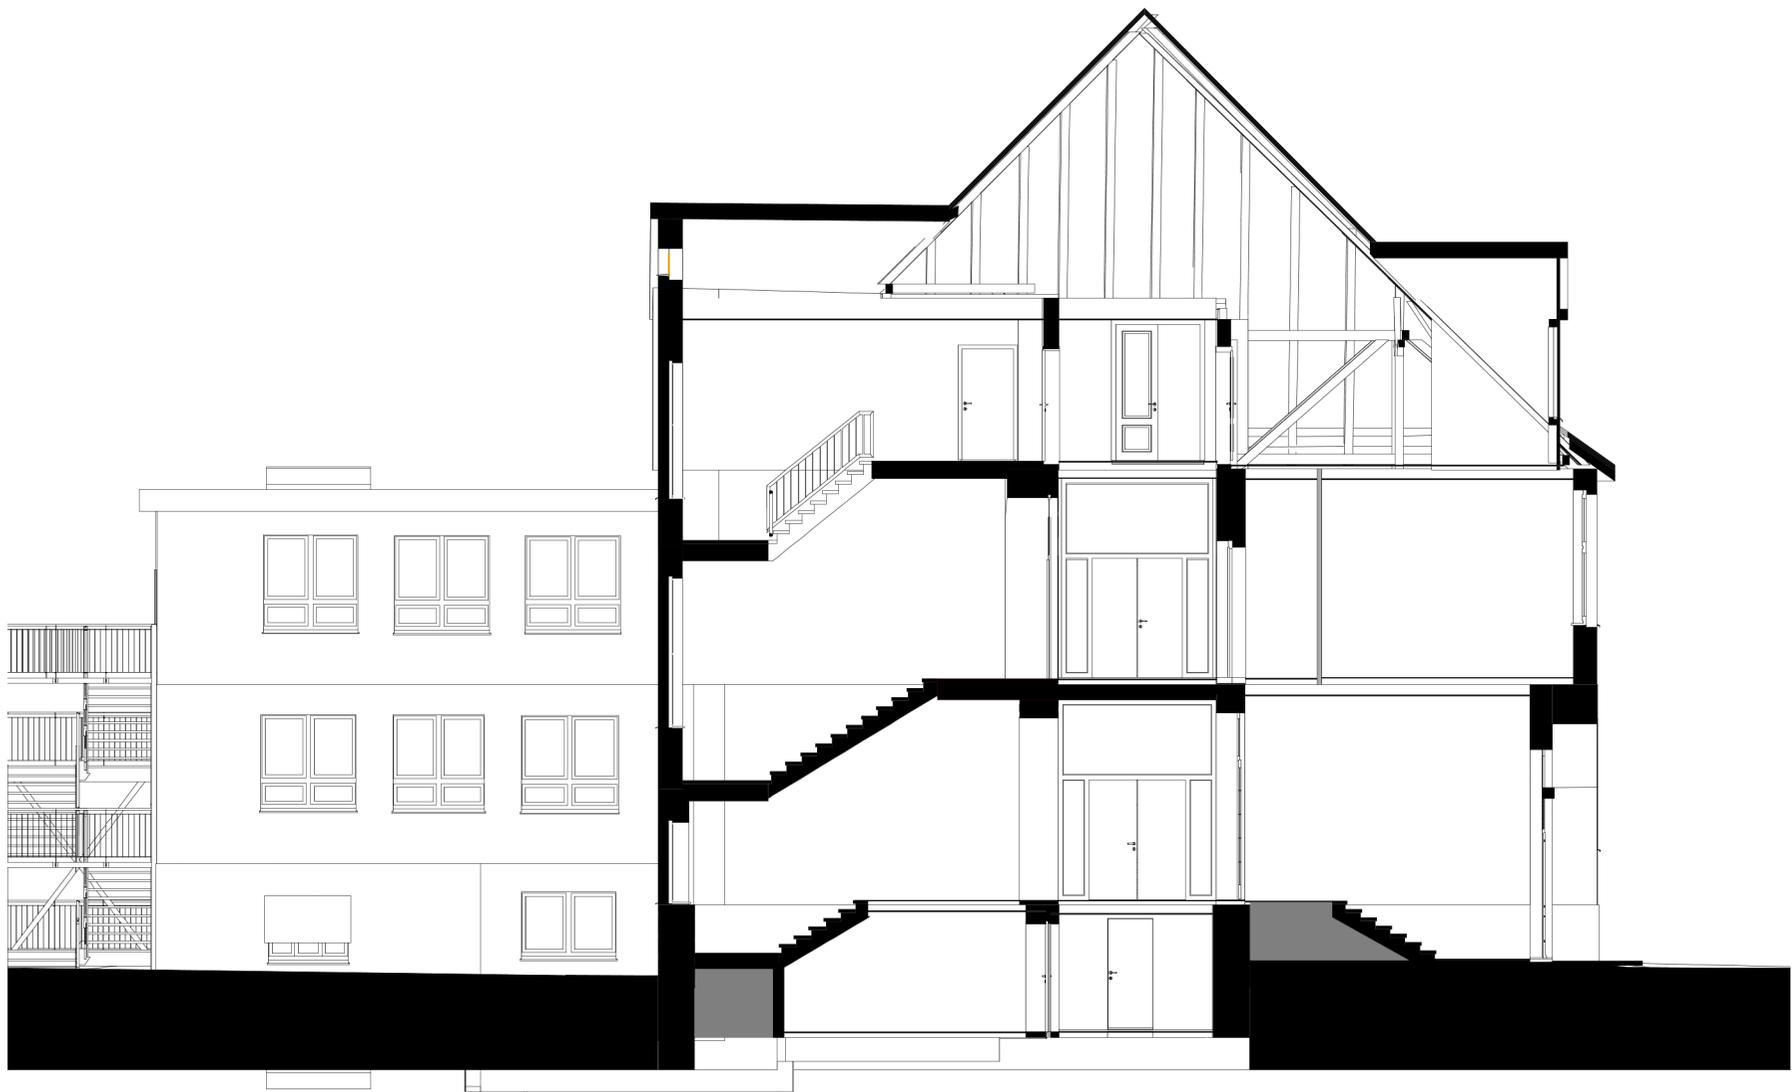

Brandschutztechnische Sanierung Schule Selmsdorf

Bauort:

Schulstraße 31 ::: 23923 Selmsdorf

Bauherr:

Gemeinde Selmsdorf ::: Lübecker Str. 35 ::: 23923 Selmsdorf

Zeichnung

Schnitt B 05 Endzustand

Planungsstufe:

Endplanung

Planverfasser:


Hempel:Architekten ::: Mühlenstraße 31 ::: 23966 Wismar

Maßstab: 1:100

Datum: 04.03.2020

Zeichnungsnr.: 03.7

Unterschrift Bauherr:

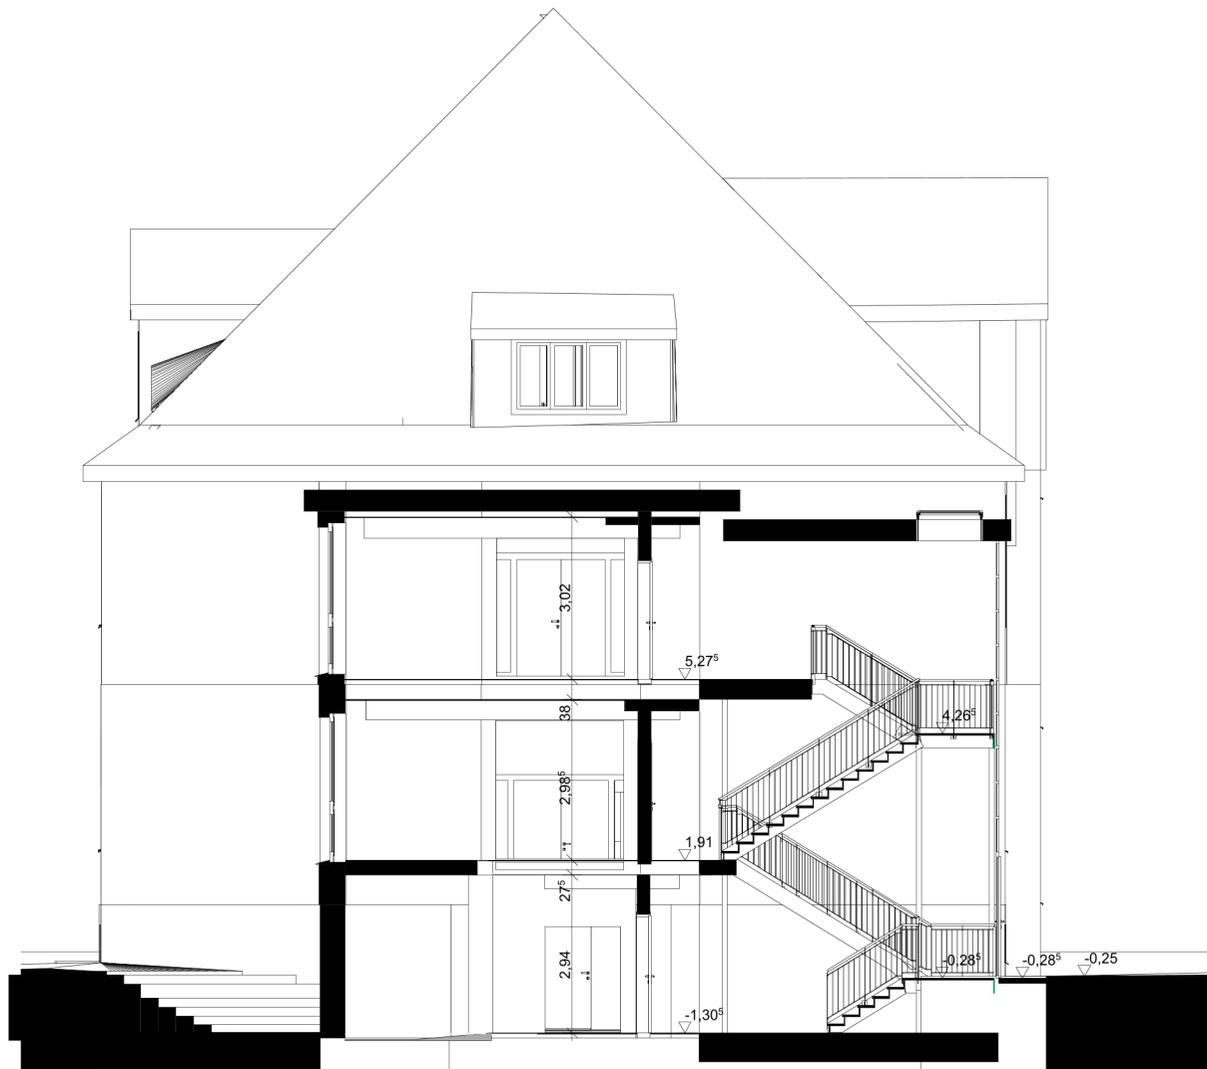

Brandschutztechnische Sanierung Schule Selmsdorf

Bauort:

Schulstraße 31 ::: 23923 Selmsdorf

Bauherr:

Gemeinde Selmsdorf ::: Lübecker Str. 35 ::: 23923 Selmsdorf

Zeichnung

C Schnitt 05 Endzustand

Planungsstufe:

Endplanung

Planverfasser:

Hempel:Architekten ::: Mühlenstraße 31 ::: 23966 Wismar

Maßstab: 1:100

Datum: 04.03.2020

Zeichnungsnr.: 03.8

Unterschrift Bauherr: