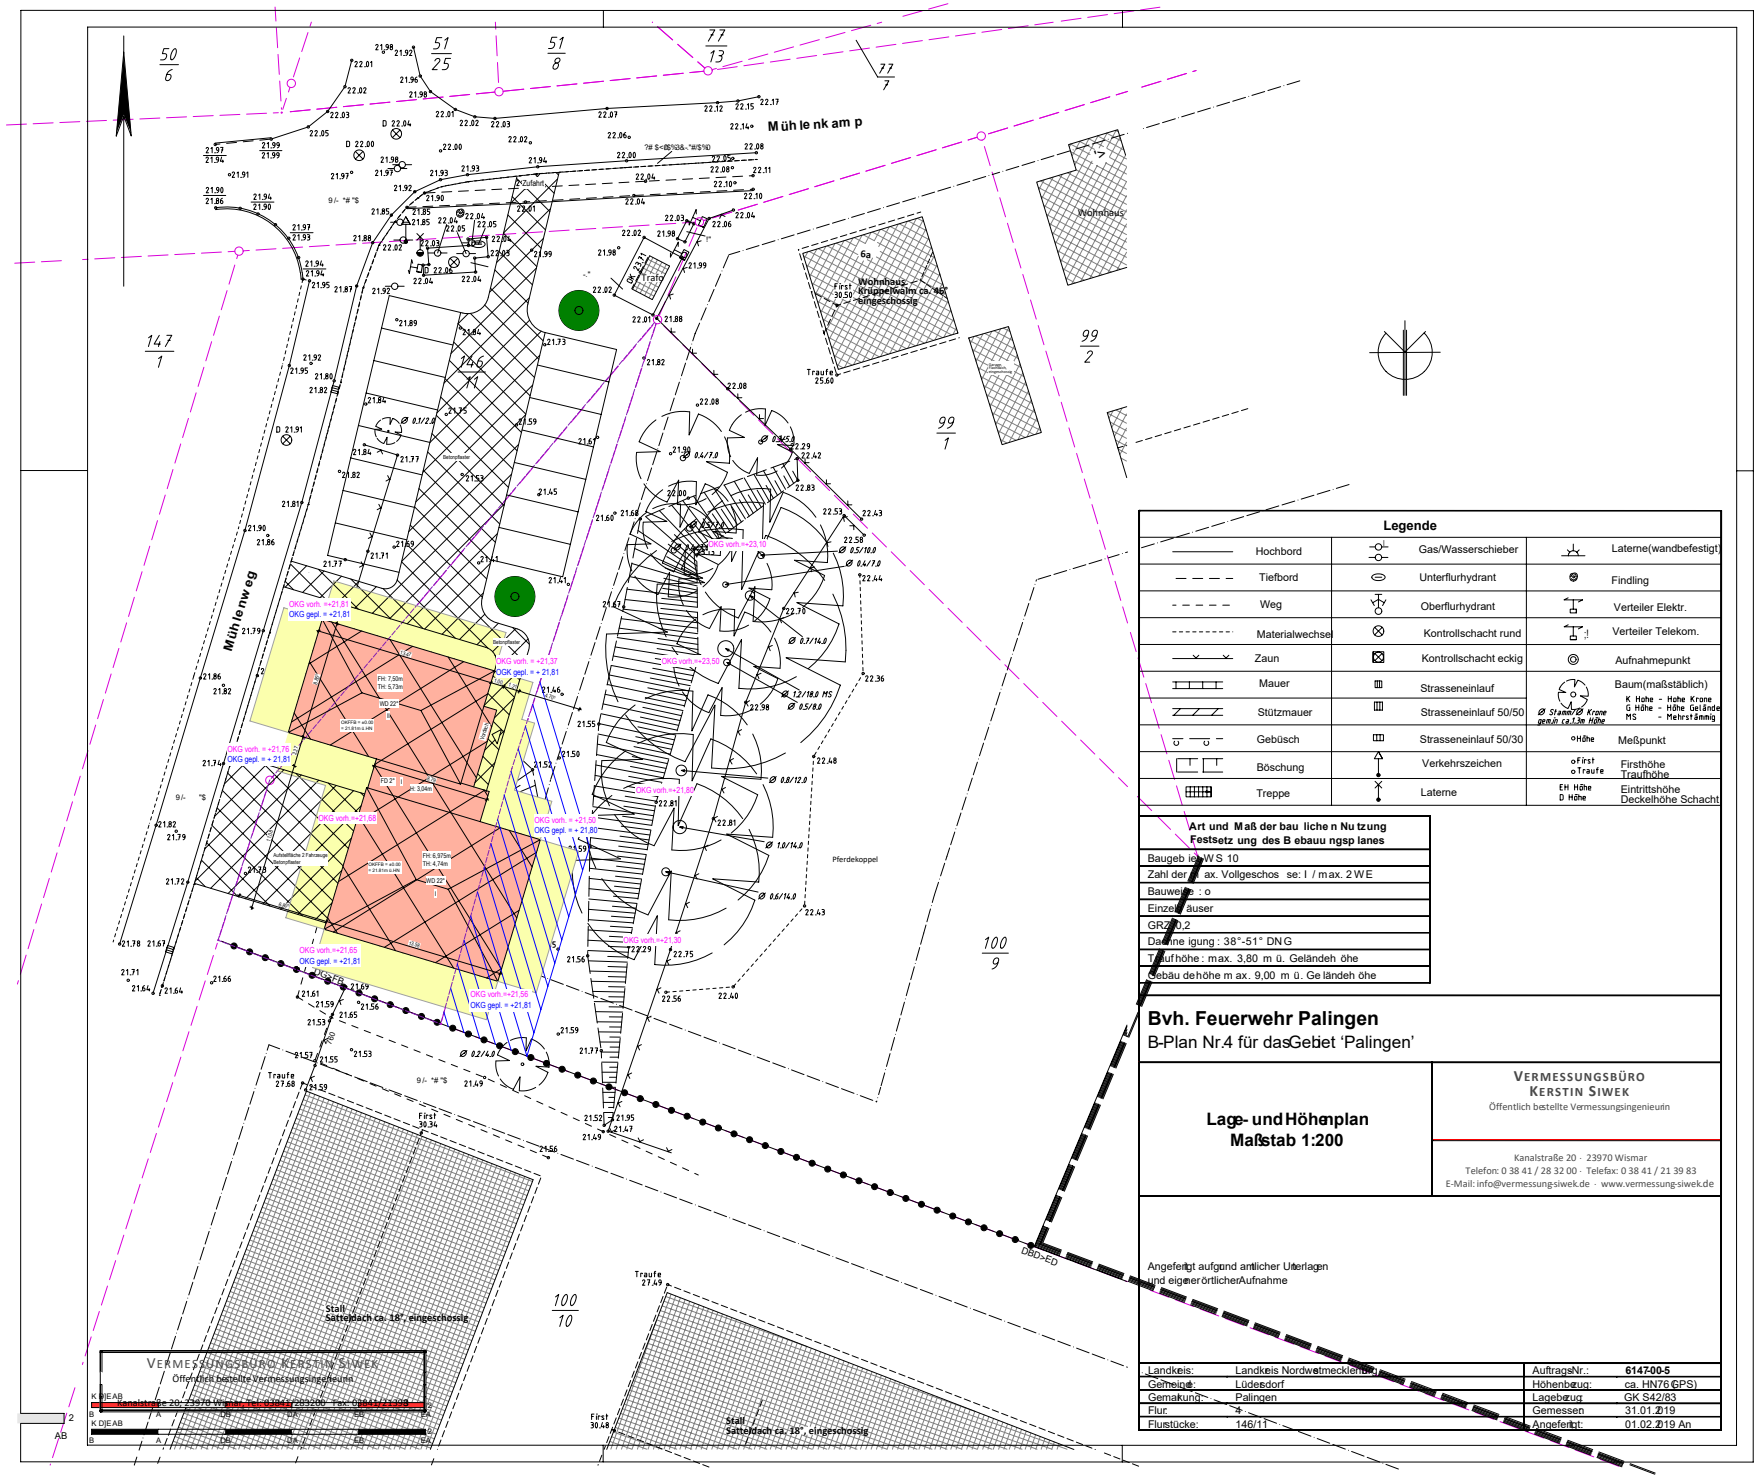

Legende

Hochbord	Gas/Wasserschieber	Laterne(wandbefestigt)
Tiefbord	Unterflurhydrant	Findling
Weg	Oberflurhydrant	Verteiler Elektr.
Materialwechsel	Kontrollschacht rund	Verteiler Telekom.
Zaun	Kontrollschacht eckig	Aufnahmepunkt
Mauer	Strasseneinlauf	Baum(maßstäblich)
Stützmauer	Strasseneinlauf 50/50	Ø Stamm/Ø Krone gemäß ca.1,3m Höhe; K Höhe - Höhe Krone; G Höhe - Höhe Gelände; MS - Mehrstämmig
Gebüsch	Strasseneinlauf 50/30	oHöhe Meßpunkt
Böschung	Verkehrszeichen	oFirst oTraufe Firsthöhe Traufhöhe
Treppe	Laterne	EH Höhe D Höhe Eintrittshöhe Deckelhöhe Schacht

Art und Maß der bauliche n Nutzung Festsetzung des Bebauungsplanes	
Baugebiet	WS 10
Zahl der	max. Vollgeschos se: I / max. 2 WE
Bauweise	: o
	Einzelhäuser
GRZ	0,2
Dachneigung	: 38°-51° DNG
Traufhöhe	: max. 3,80 m ü. Geländehöhe
Gebäudehöhe	max. 9,00 m ü. Geländehöhe

Bvh. Feuerwehr Palingen

B-Plan Nr.4 für das Gebiet 'Palingen'

Lage- und Höhenplan
Maßstab 1:200

VERMESSUNGSBÜRO KERSTIN SIWEK
Öffentlich bestellte Vermessungsingenieurin

Kanalstraße 20 · 23970 Wismar
Telefon: 0 38 41 / 28 32 00 · Telefax: 0 38 41 / 21 39 83
E-Mail: info@vermessungs-siwek.de · www.vermessungs-siwek.de

Angefertigt aufgrund amtlicher Unterlagen und eigener örtlicher Aufnahme

Landkreis:	Landkreis Nordwestmecklenburg	AuftragsNr.:	**6147-00-5**
Gemeinde:	Lüdersdorf	Höhenbezug:	ca. HN76 (GPS)
Gemarkung:	Palingen	Lagebezug:	GK S42/83
Flur:	4	Gemessen	31.01.2019
Flurstücke:	146/11	Angefertigt:	01.02.2019 An