


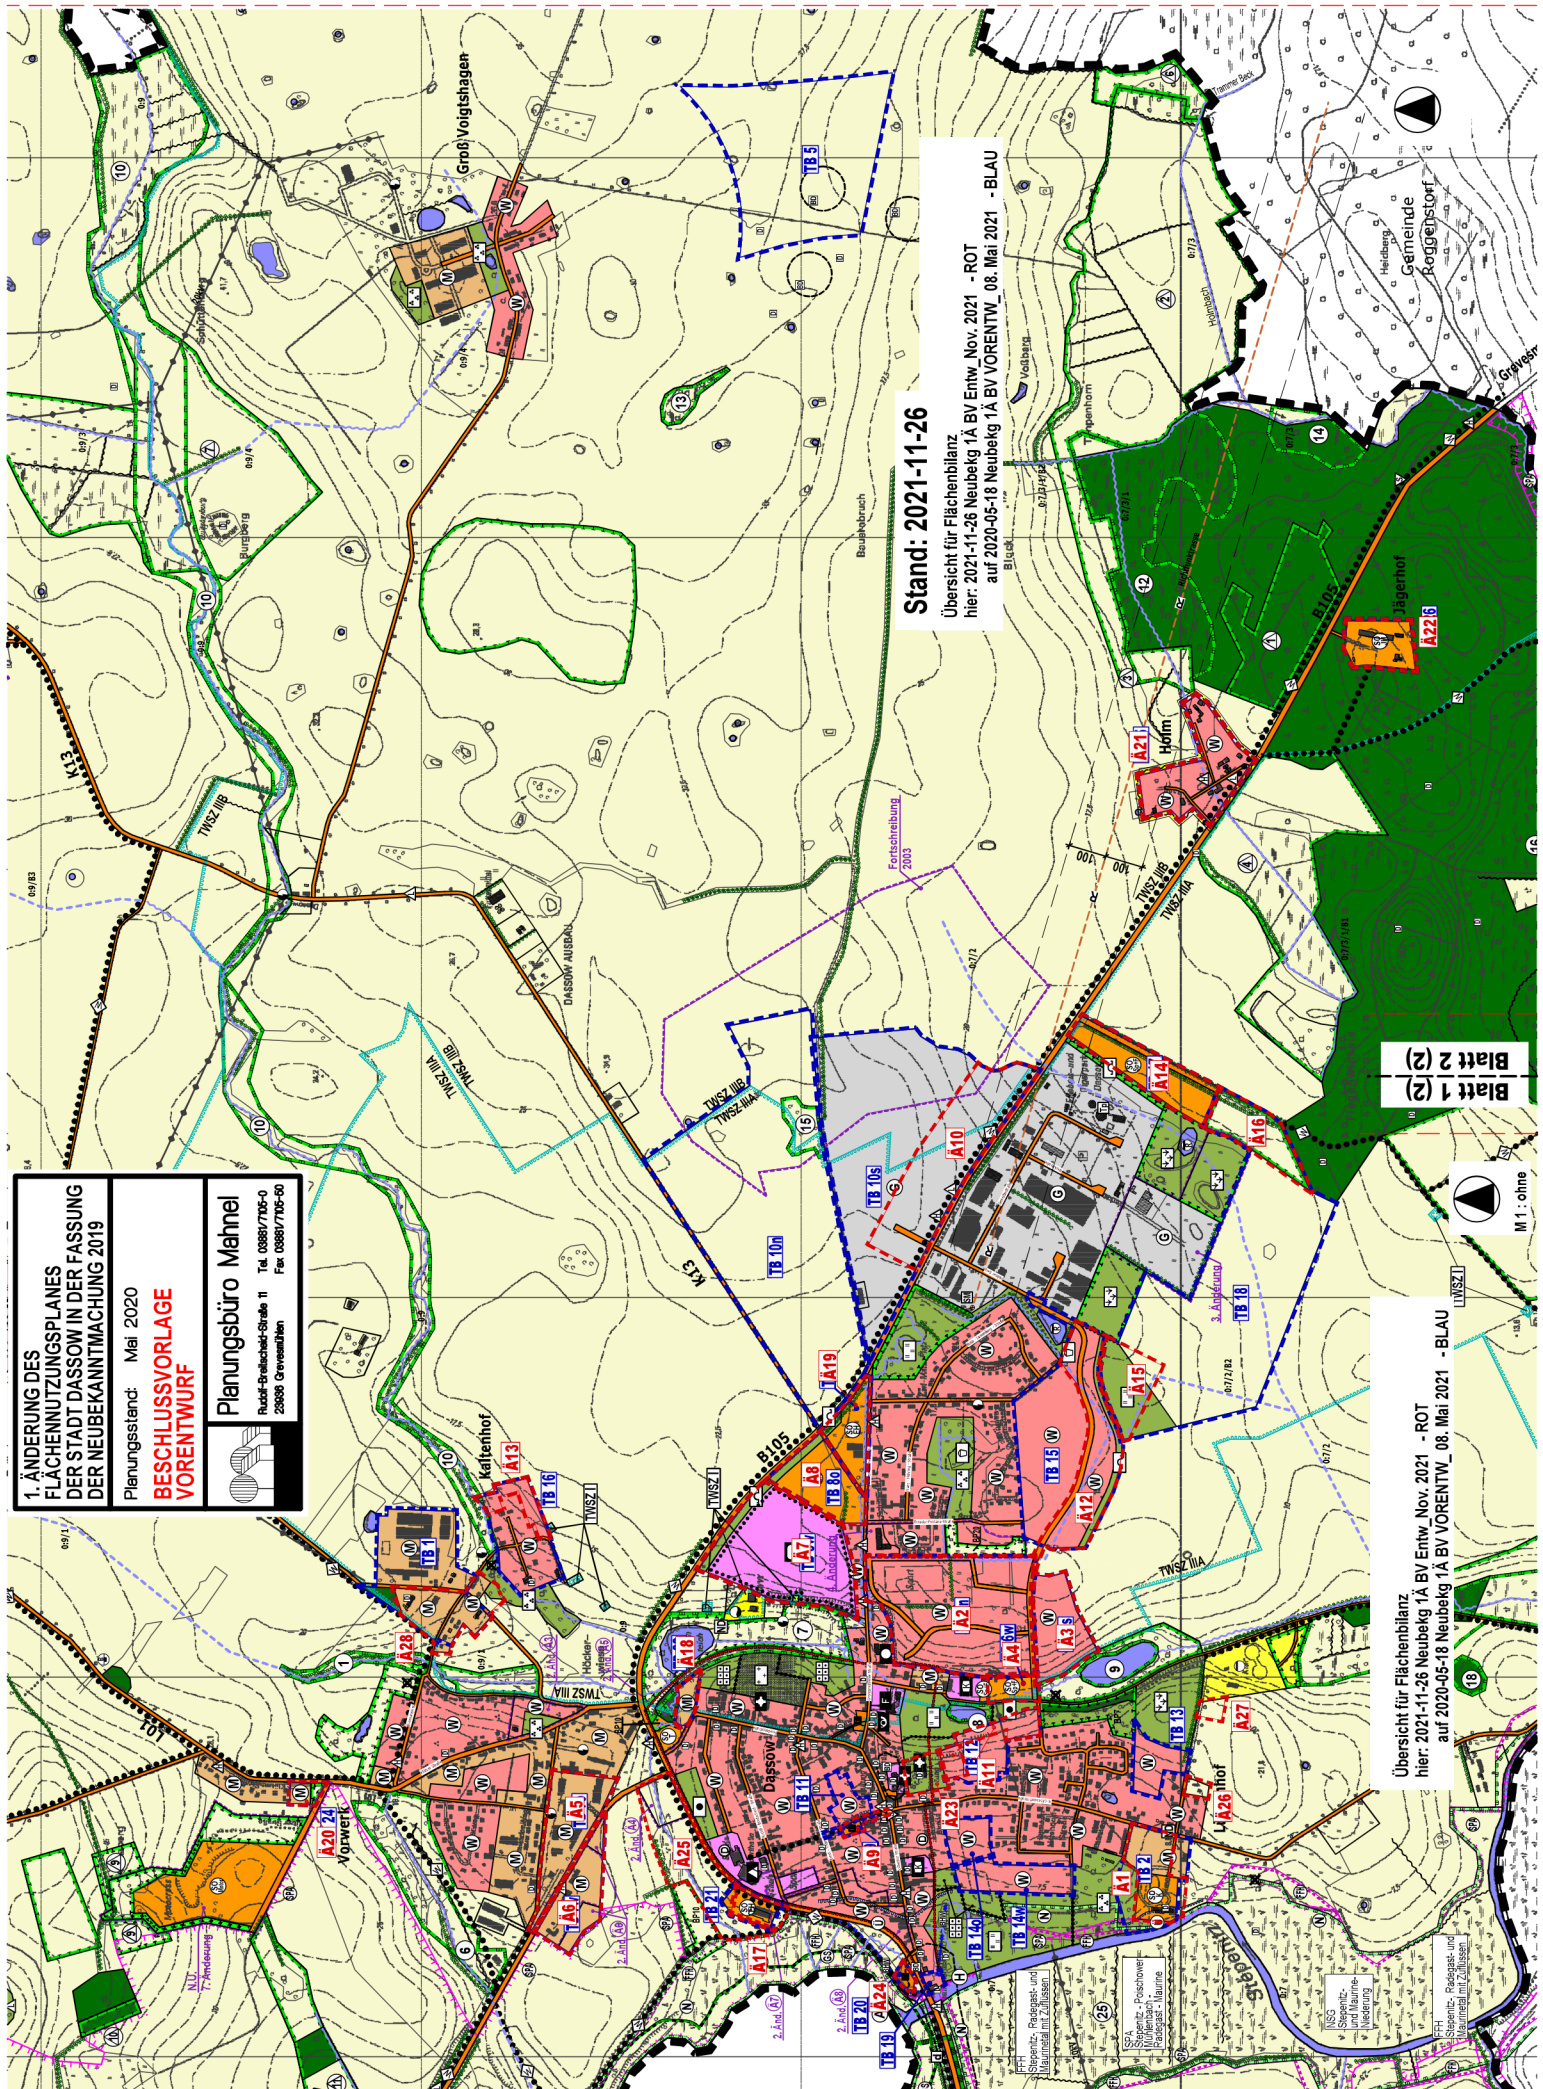

1. ÄNDERUNG DES
FLÄCHENNUTZUNGSPLANES
DER STADT DASSOW IN DER FASSUNG
DER NEUBEKANNTMACHUNG 2019

Planungsstand: Mai 2020

BESCHLUSSVORLAGE
VORENTWURF

Planungsbüro Mahnel

Rauch-Engelhardt-Str. 11
29068 Grevenhain

Tel. 03861/7705-0
Fax 03861/7705-20

Stand: 2021-11-26

Übersicht für Flächenbilanz
hier: 2021-11-26 Neubekg 1A BV Entw. Nov. 2021 - ROT
auf 2020-05-18 Neubekg 1A BV VORENTW. 08. Mai 2021 - BLAU

Blatt 1 (2)
Blatt 2 (2)

Übersicht für Flächenbilanz
hier: 2021-11-26 Neubekg 1A BV Entw. Nov. 2021 - ROT
auf 2020-05-18 Neubekg 1A BV VORENTW. 08. Mai 2021 - BLAU

M 1 : ohne