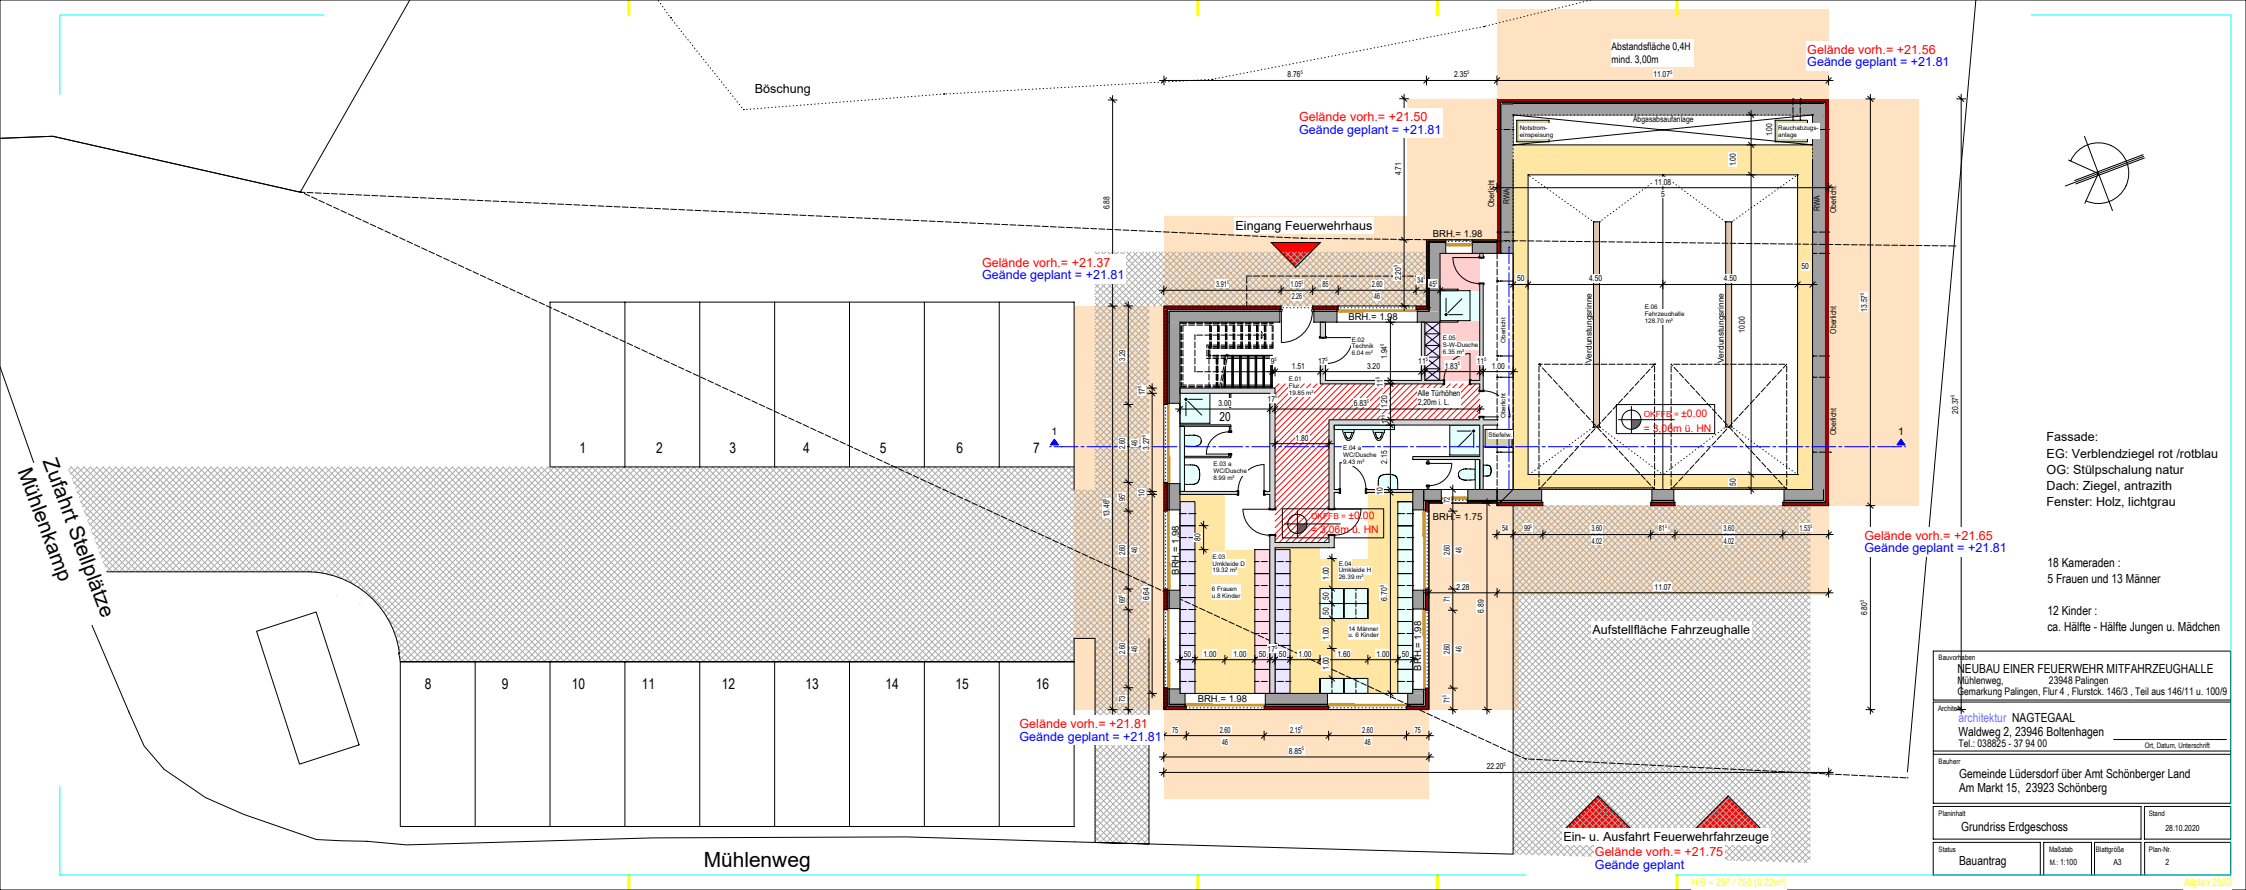

Fassade:
EG: Verblendziegel rot /rotblau
OG: Stülpschalung natur
Dach: Ziegel, antrazith
Fenster: Holz, lichtgrau

18 Kameraden :
5 Frauen und 13 Männer

12 Kinder :
ca. Hälfte - Hälfte Jungen u. Mädchen

Bauvorhaben
NEUBAU EINER FEUERWEHR MITFAHRZEUGHALLE
Mühlenweg, 23948 Palingen
Gemarkung Palingen, Flur 4 , Flurstck. 146/3 , Teil aus 146/11 u. 100/9

Architekt
architektur NAGTEGAAL
Waldweg 2, 23946 Boltenhagen
Tel.: 038825 - 37 94 00
Ort, Datum, Unterschrift

Bauherr
Gemeinde Lüdersdorf über Amt Schönberger Land
Am Markt 15, 23923 Schönberg

Planinhalt: Grundriss Erdgeschoss
Stand: 28.10.2020
Status: Bauantrag
Maßstab: M.: 1:100
Blattgröße: A3
Plan-Nr.: 2

H/B = 297 / 750 (0.22m²)
Allplan 2020