
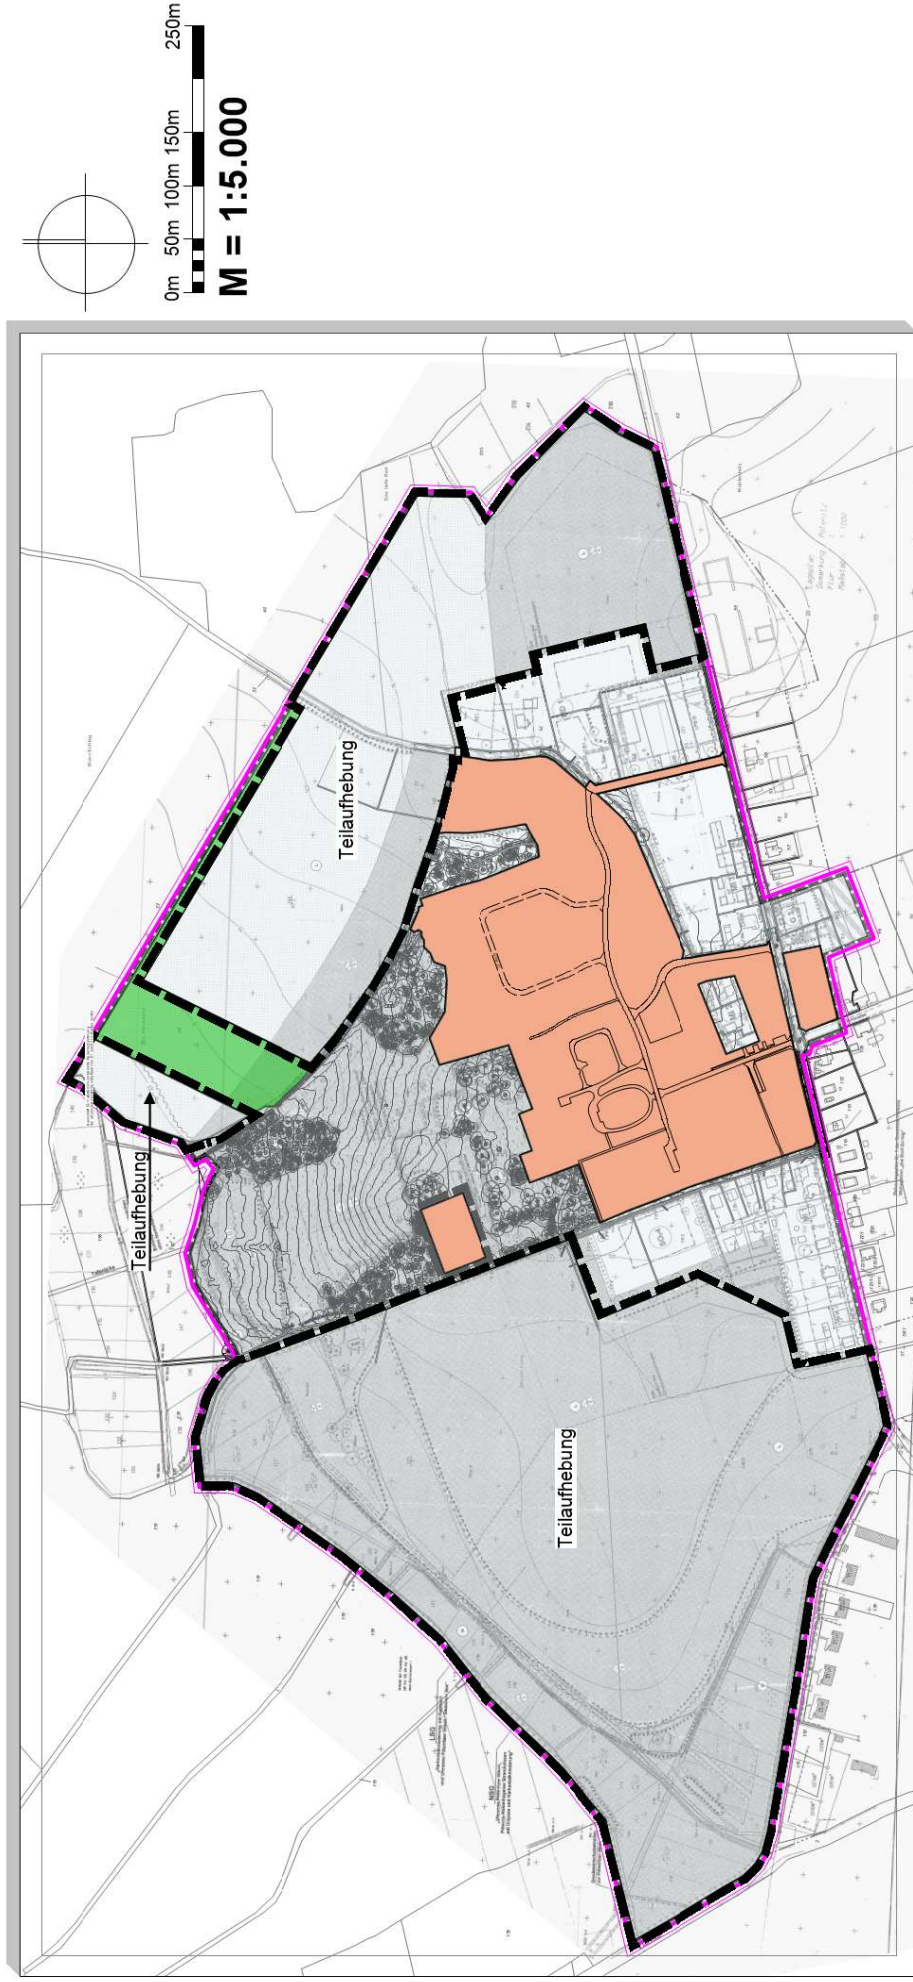
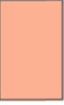


PLANZEICHNUNG (TEIL A / AUFHEBUNGSBEREICH)

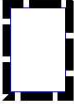

Fassung vom 15.04.2020, Stand 24.02.2022

PLANZEICHENERKLÄRUNG

- | | | | |
|---|--|---|--|
|  | Grenze des räumlichen Geltungsbereichs der Ursprungsfassung des Bebauungsplans Nr.2 "Schlossbereich - Wiesenkamp" |  | Bereich des räumlichen Geltungsbereichs der 5. Änderung des Bebauungsplans Nr.2 "Schlossbereich - Wiesenkamp" Planzeichnung (TEIL A / ÄNDERUNGSBEREICH) |
|  | Grenze des räumlichen Geltungsbereichs der Teilauflhebung des Bebauungsplans Nr.2 "Schlossbereich - Wiesenkamp" (§ 9 Abs. 7 BauGB) |  | Bereich der externen Ausgleichsmaßnahmen im Rahmen der 5. Änderung des Bebauungsplans Nr.2 "Schlossbereich - Wiesenkamp" (TEIL A / ARTSCHUTZRECHTLICHE AUSGLEICHSMÄßNAHME) |