



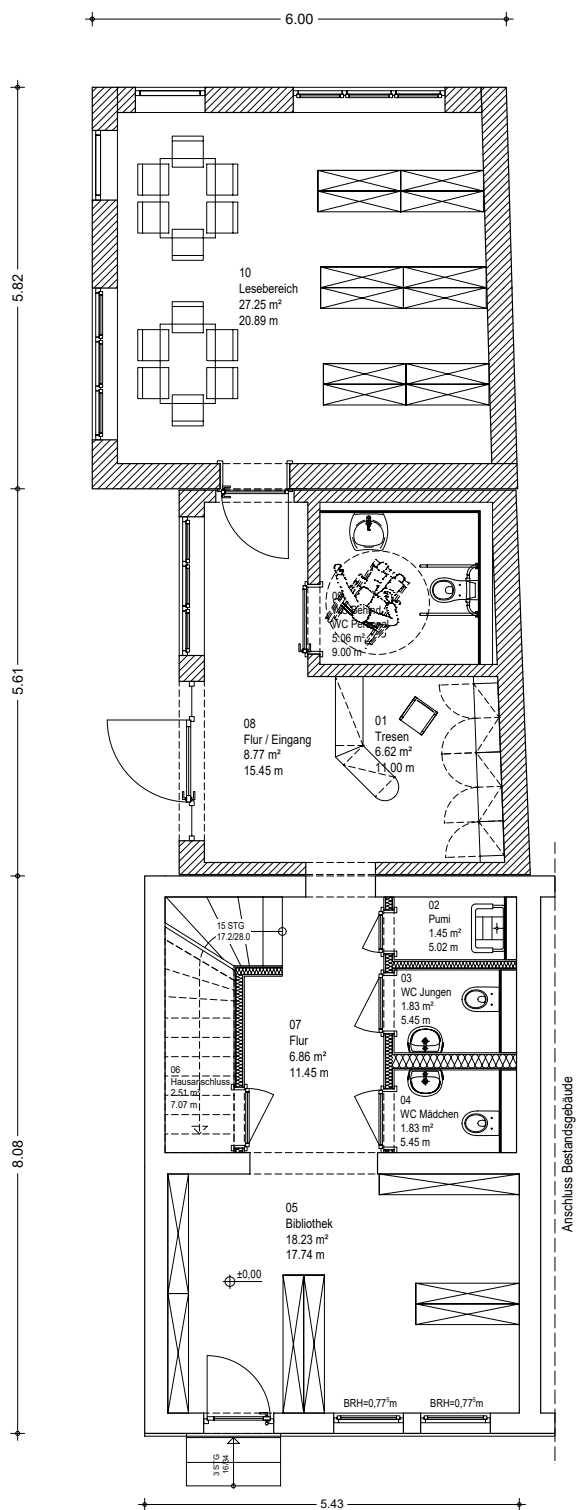

- Bestand
- Mauerwerk
- Trockenbau

d					
c					
b					
a					
Ind.	Datum	Erstellt	Änderung		Freigeg. am

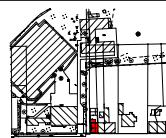

Bauprojekt
**Umbau und Sanierung
 Reihenhäuser zu einer Bibliothek**
 Rudolf-Breitscheid Straße 48
 23942 Dassow

Bauherr
 Stadt Dassow
 über das Amt Schönberger Land
 Am Markt 15
 23923 Schönberg

Projektleitung



Projektnummer	21018	Stand	ENTWURF
OKFFB EG = ±0,00 ±			

Darstellung	21018-3EP-G-00-02-65 Grundriss Erdgeschoss - Variante 2
-------------	--

bearbeitet / gezeichnet	Guhl / Wiecha	Maßstab	Datum
Freigabe PL vom	-	1:50	13.10.2021
Freigabe BH vom	-		
Allplan Nummer	61		

Wismarsche Straße 33 D-19205 Gadebusch Telefon: 03886.21100-0 Fax: 03886.21100-18 INGENIEURBÜRO HANFT & KAUTZKY GmbH		Entwurfverfasser	Bauherr
---	--	------------------	---------