


# Grünordnungsplan zum B-Plan Nr. 17 der Stadt Dassow - Entwicklung -

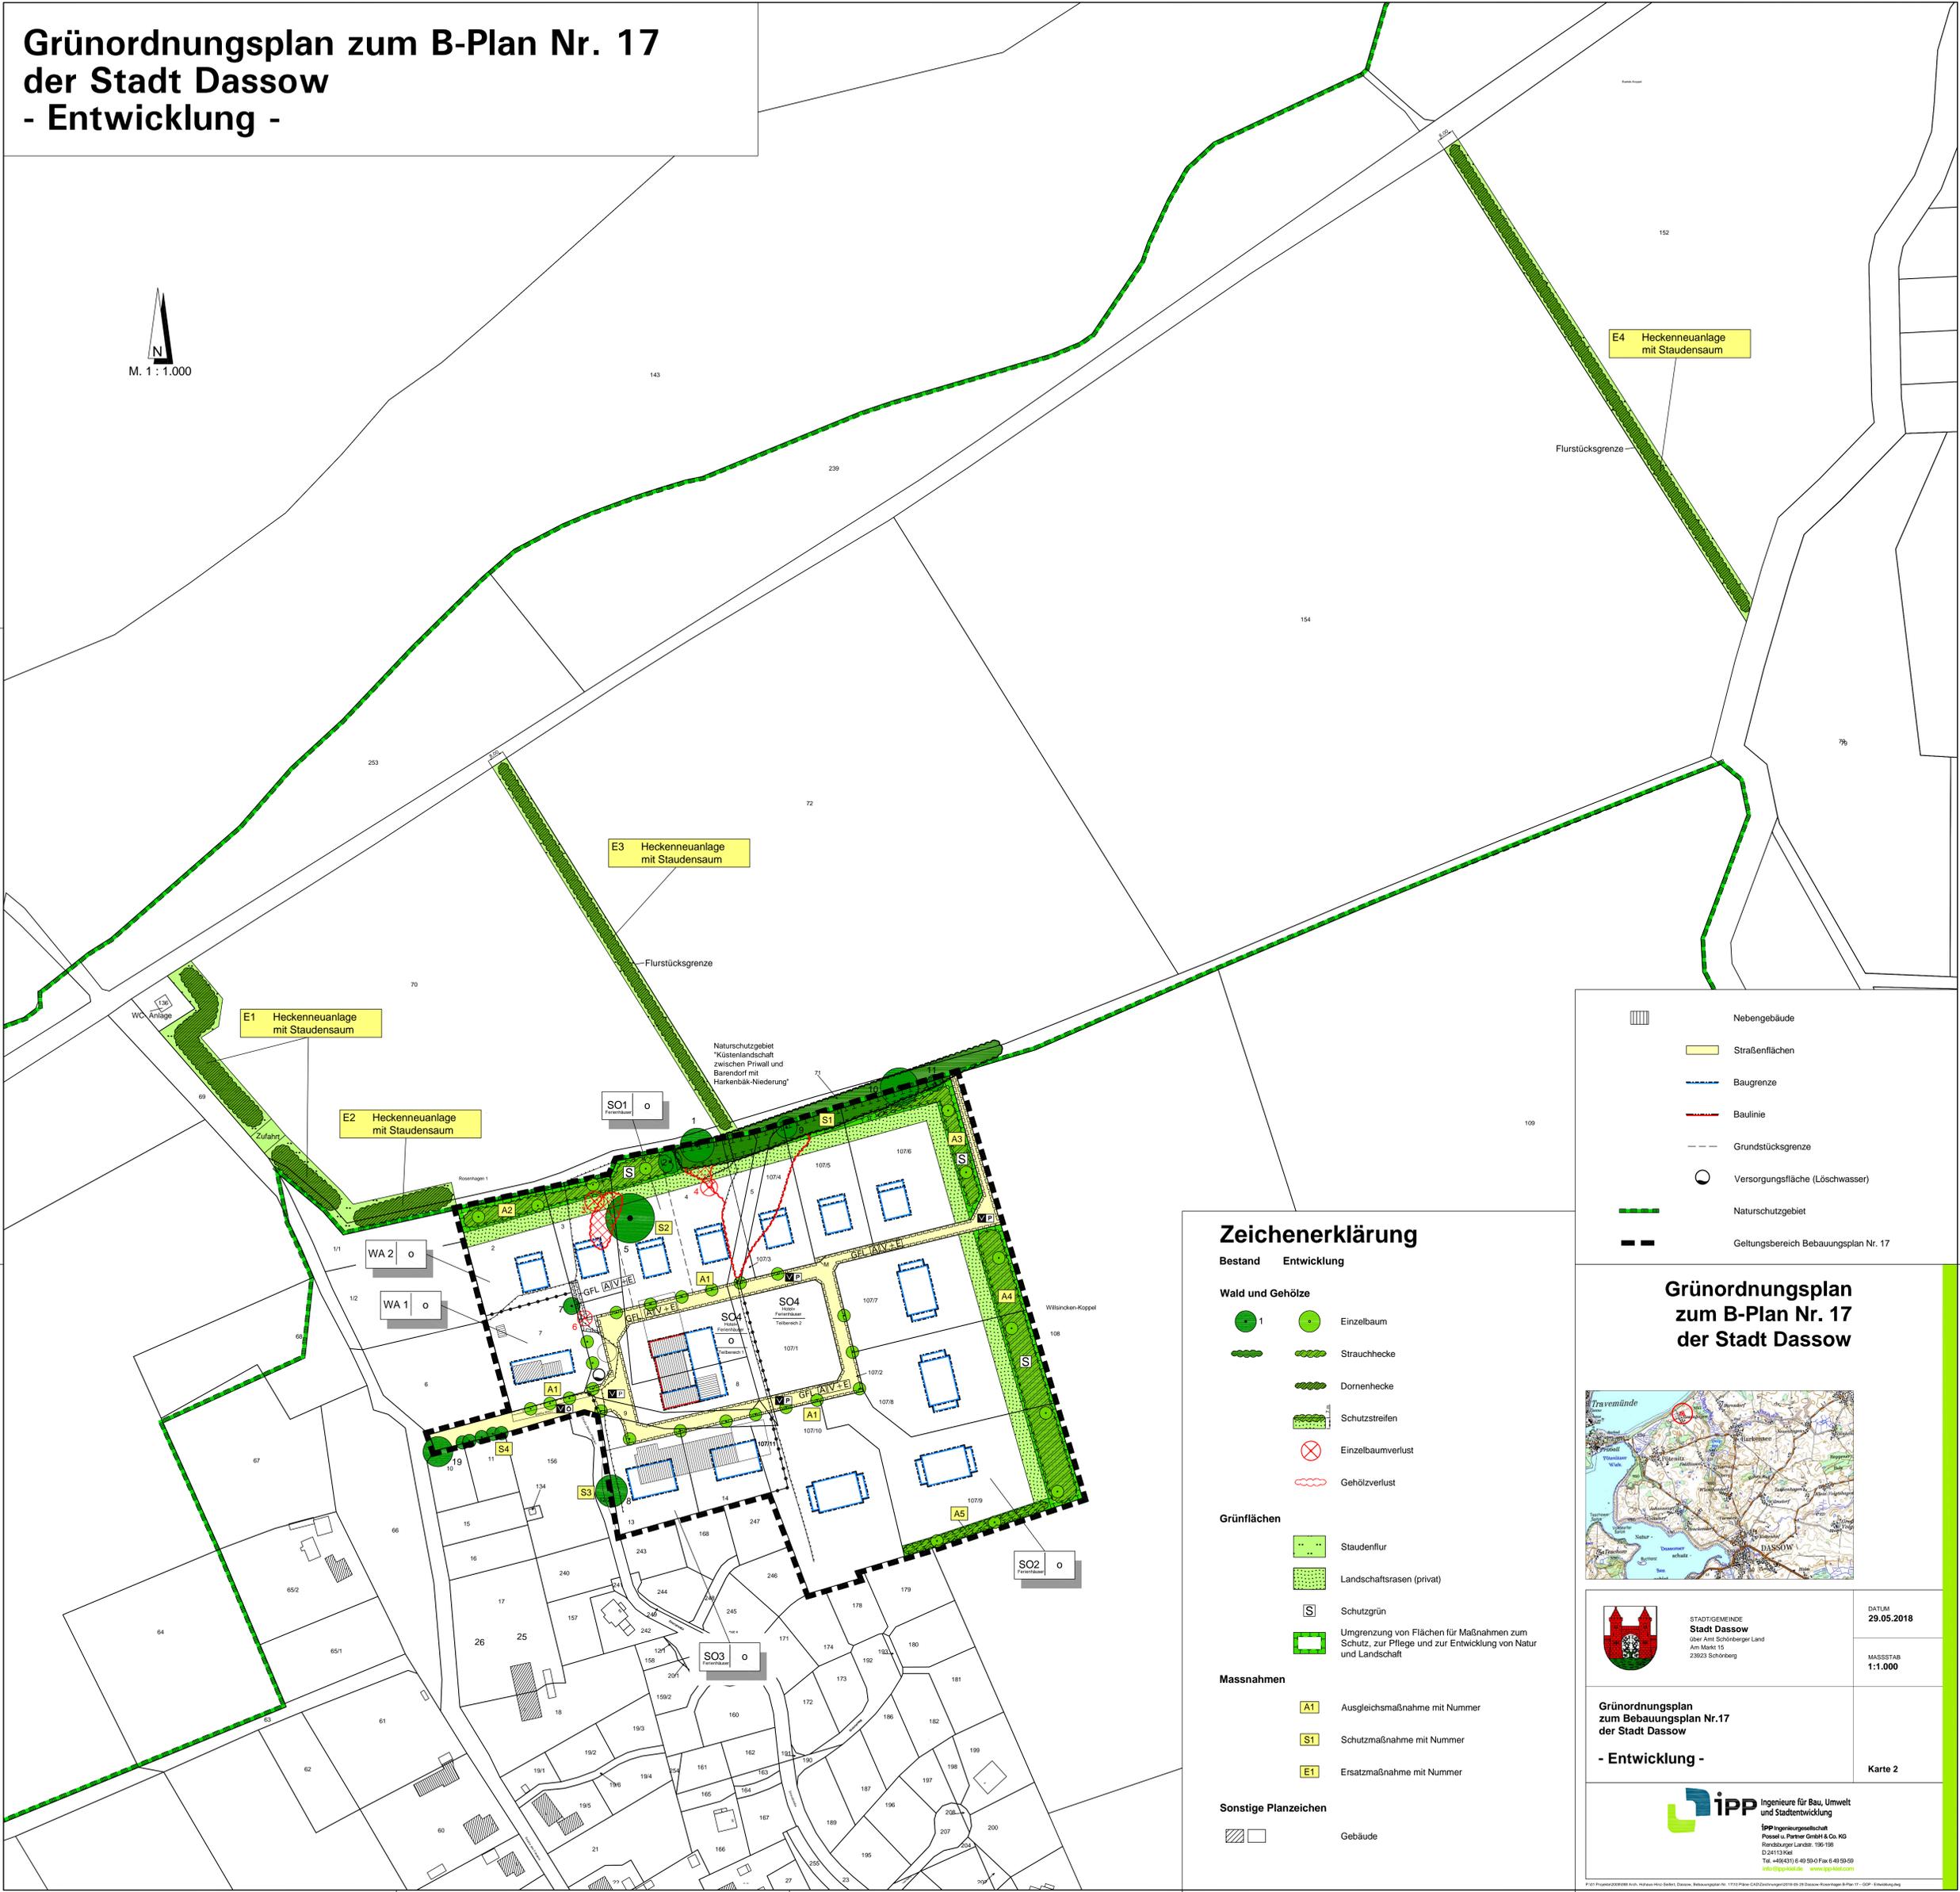

## Zeichenerklärung

- | Bestand                     | Entwicklung  |
|-----------------------------|--|
| <b>Wald und Gehölze</b>     |  |
|                             | Einzelbaum   |
|                             | Strauchhecke   |
|                             | Dornenhecke  |
|                             | Schutzstreifen   |
|                             | Einzelbaumverlust  |
|                             | Gehölzverlust  |
| <b>Grünflächen</b>          |  |
|                             | Staudenflur  |
|                             | Landschaftsrasen (privat)  |
|                             | Schutzgrün   |
|                             | Umgrenzung von Flächen für Maßnahmen zum Schutz, zur Pflege und zur Entwicklung von Natur und Landschaft |
| <b>Massnahmen</b>           |  |
|                             | Ausgleichsmaßnahme mit Nummer  |
|                             | Schutzmaßnahme mit Nummer  |
|                             | Ersatzmaßnahme mit Nummer  |
| <b>Sonstige Planzeichen</b> |  |
|                             | Gebäude  |

- Nebengebäude
- Straßenflächen
- Baugrenze
- Baulinie
- Grundstücksgrenze
- Versorgungsfläche (Löschwasser)
- Naturschutzgebiet
- Geltungsbereich Bebauungsplan Nr. 17

## Grünordnungsplan zum B-Plan Nr. 17 der Stadt Dassow



<p><b>STADTGEMEINSCHAFT Stadt Dassow</b> über Amt Schönberger Land Am Markt 15 23823 Schönberg</p>	<p>STADTGEMEINSCHAFT Ingenieure für Bau, Umwelt und Stadtentwicklung</p> <p><b>iPP</b> Ingenieurgesellschaft Pöppel &amp; Partner GmbH &amp; Co. KG Rendsburger Landstr. 196-198 D-24113 Koll Tel. +49(0)451 49 59-0 Fax +49 49 59 59 Info@ipp-koll.de www.ipp-koll.de</p>	<p>DATEIUM <b>29.05.2018</b></p>
	<p>Grünordnungsplan zum Bebauungsplan Nr.17 der Stadt Dassow</p> <p><b>- Entwicklung -</b></p>	<p>MASSESTAB <b>1:1.000</b></p>