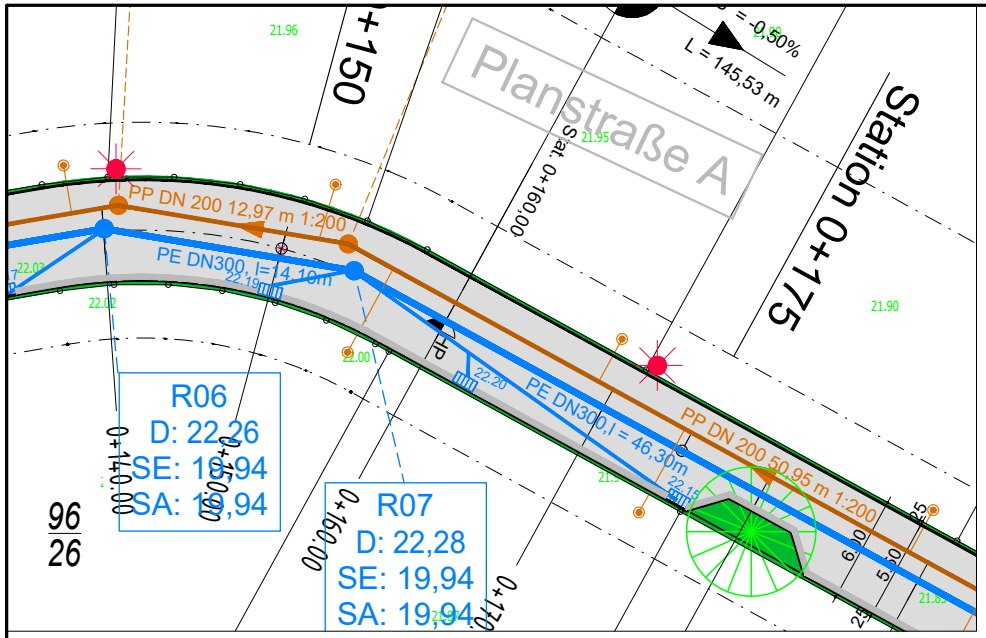

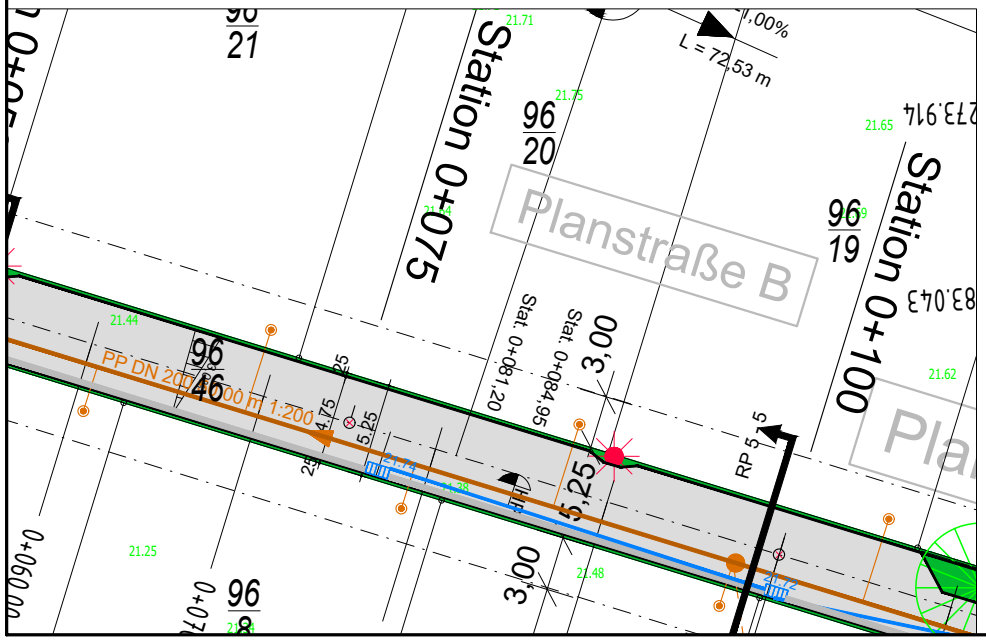

Nr.	Art der Änderung	Name	Datum
1	Ergänzung Straßenabläufe Kuppenbereich Planstr. A + B	SK	07.01.21

INGENIEURBÜRO WALD u. KUNATH

23617 Stockelsdorf

Albert-Einstein-Str. 11b
Tel. (0451) 4 98 84 14 u. 4 98 84 15
Telefax. (0451) 4 99 33 61
E-Mail info@wald-kunath.de

CD Deutsche Eigenheim AG

Anlage 4

B-Plan Nr. 19 "An der Schule"

Gemeinde Lüdersdorf – OT Wahrsow

– Ausführungsplanung 2020 –

Blatt Nr. 3.1

Lageplan
-Entwässerung-
Deckblatt

Maßstab: 1 : 250

Aufgestellt:

Stockelsdorf, den 01.09.2020

	Datum	Zeichen
bearbeitet	01.09.2020	SK
gezeichnet	01.09.2020	MF
geprüft		

CD Deutsche Eigenheim AG
Plauener Straße 163-165/Haus G
13053 Berlin

Entwurfsverfasser:

Plangrundlage:
M+S Planungsbüro Tief-und Straßenbau
Ahornstraße 18
19075 Pampow

Geländevermesung:
Verm.-büro Dipl.-Ing. Jürgen Gudat
Obtritenring 17
19053 Schwerin

Grundplan herstellen

Aufnahme
Feldvergleich
Kataster

Ergänzungen