


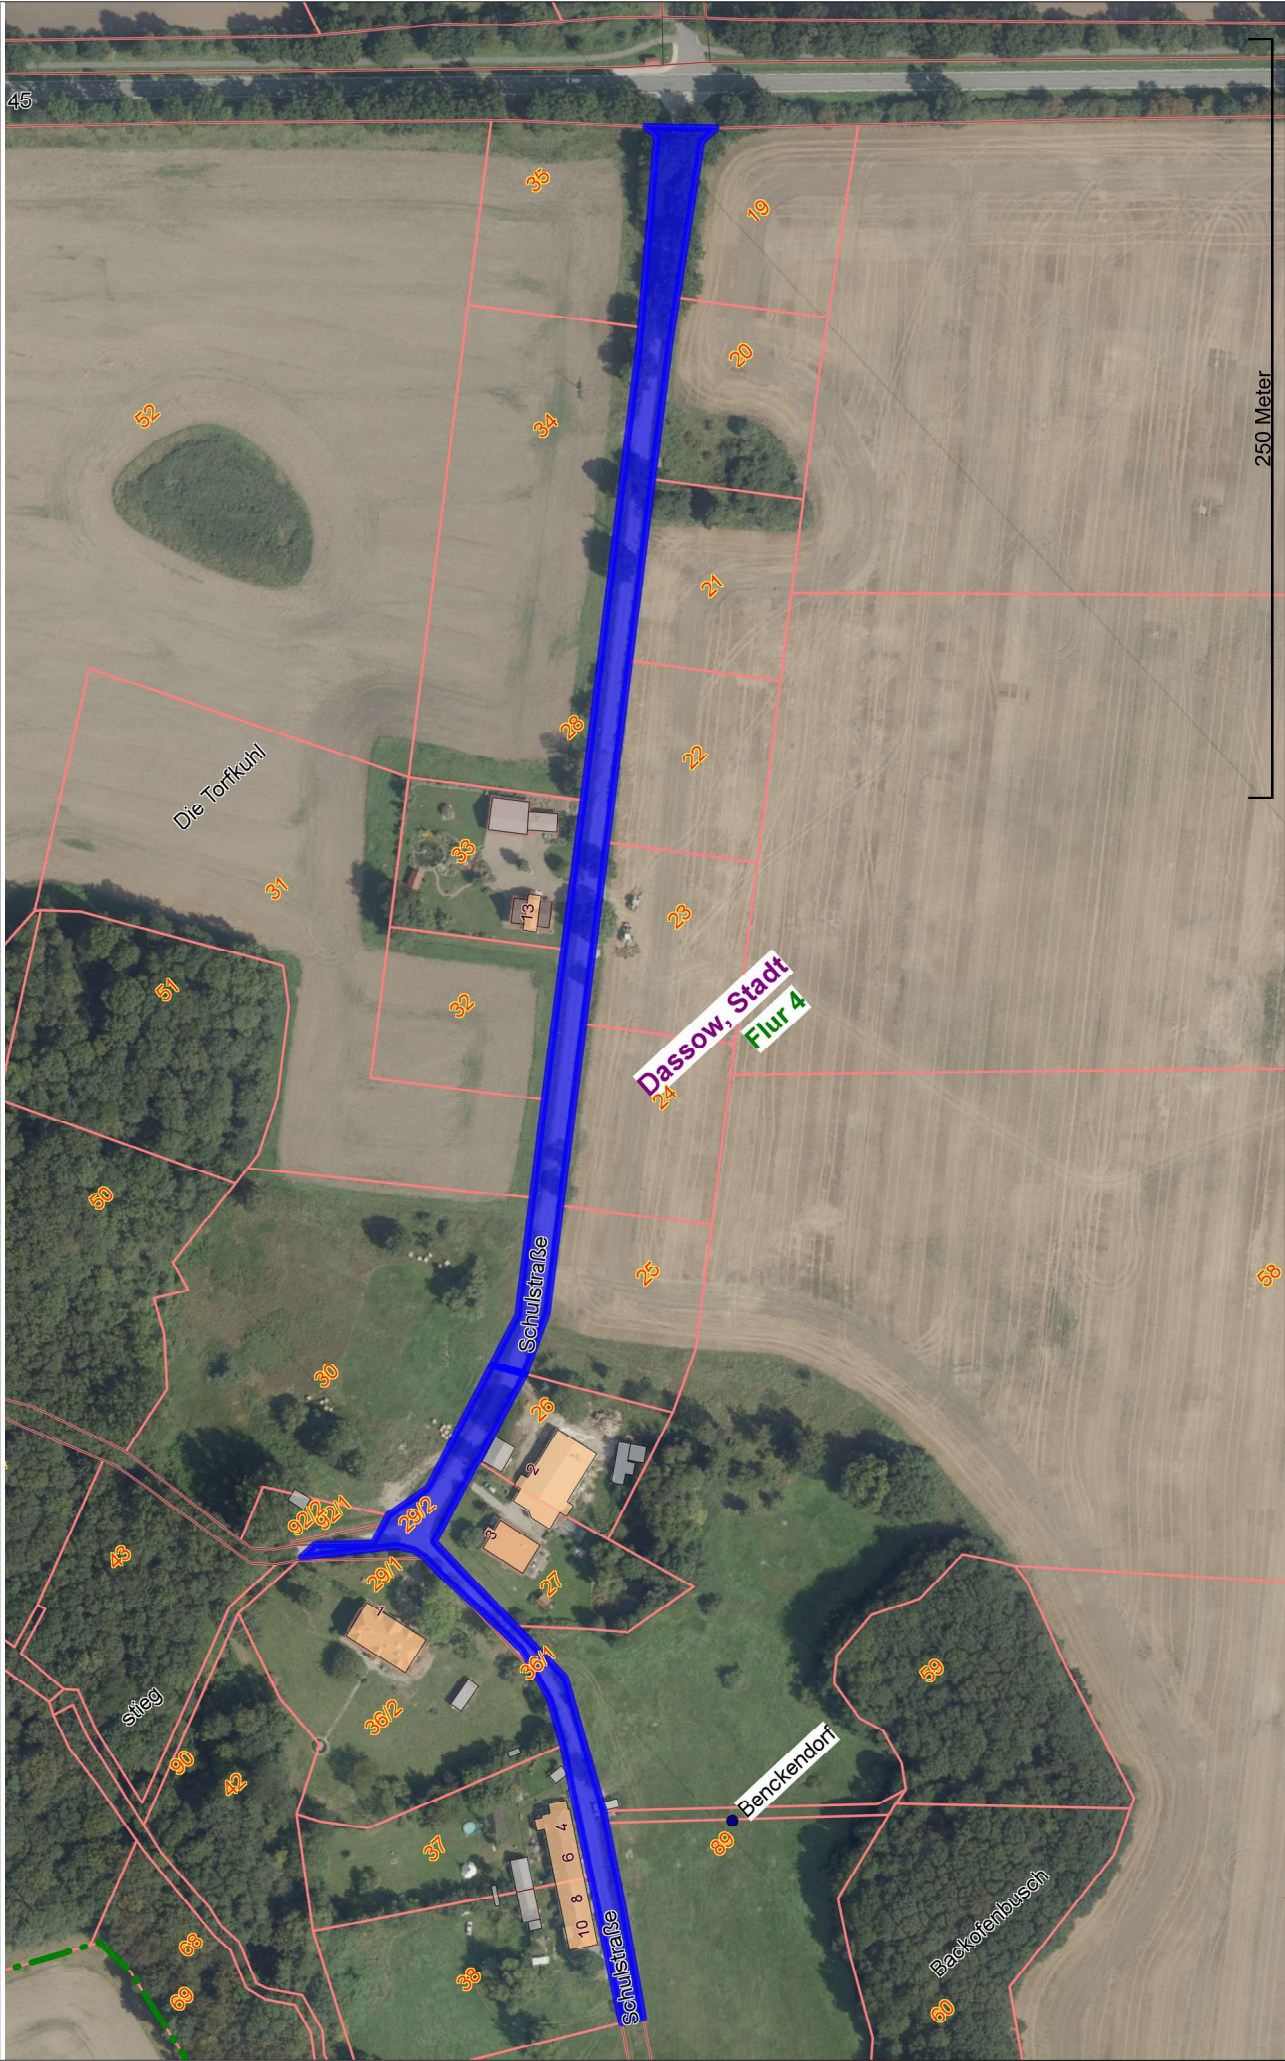

		Datum: 21.05.2021	Name: Hr. Waack	Maßstab 1:2500.0	BLATT-Nr. 1/1
Schulstraße, Benckendorf					
© Zweckverband Wasserversorgung und Abwasserbeseitigung Grevesmühlen, Karl-Marx-Stir. 7/9, 23936 Grevesmühlen, Telefon: 03881-7570, info@zweckverband-gvm.de					