


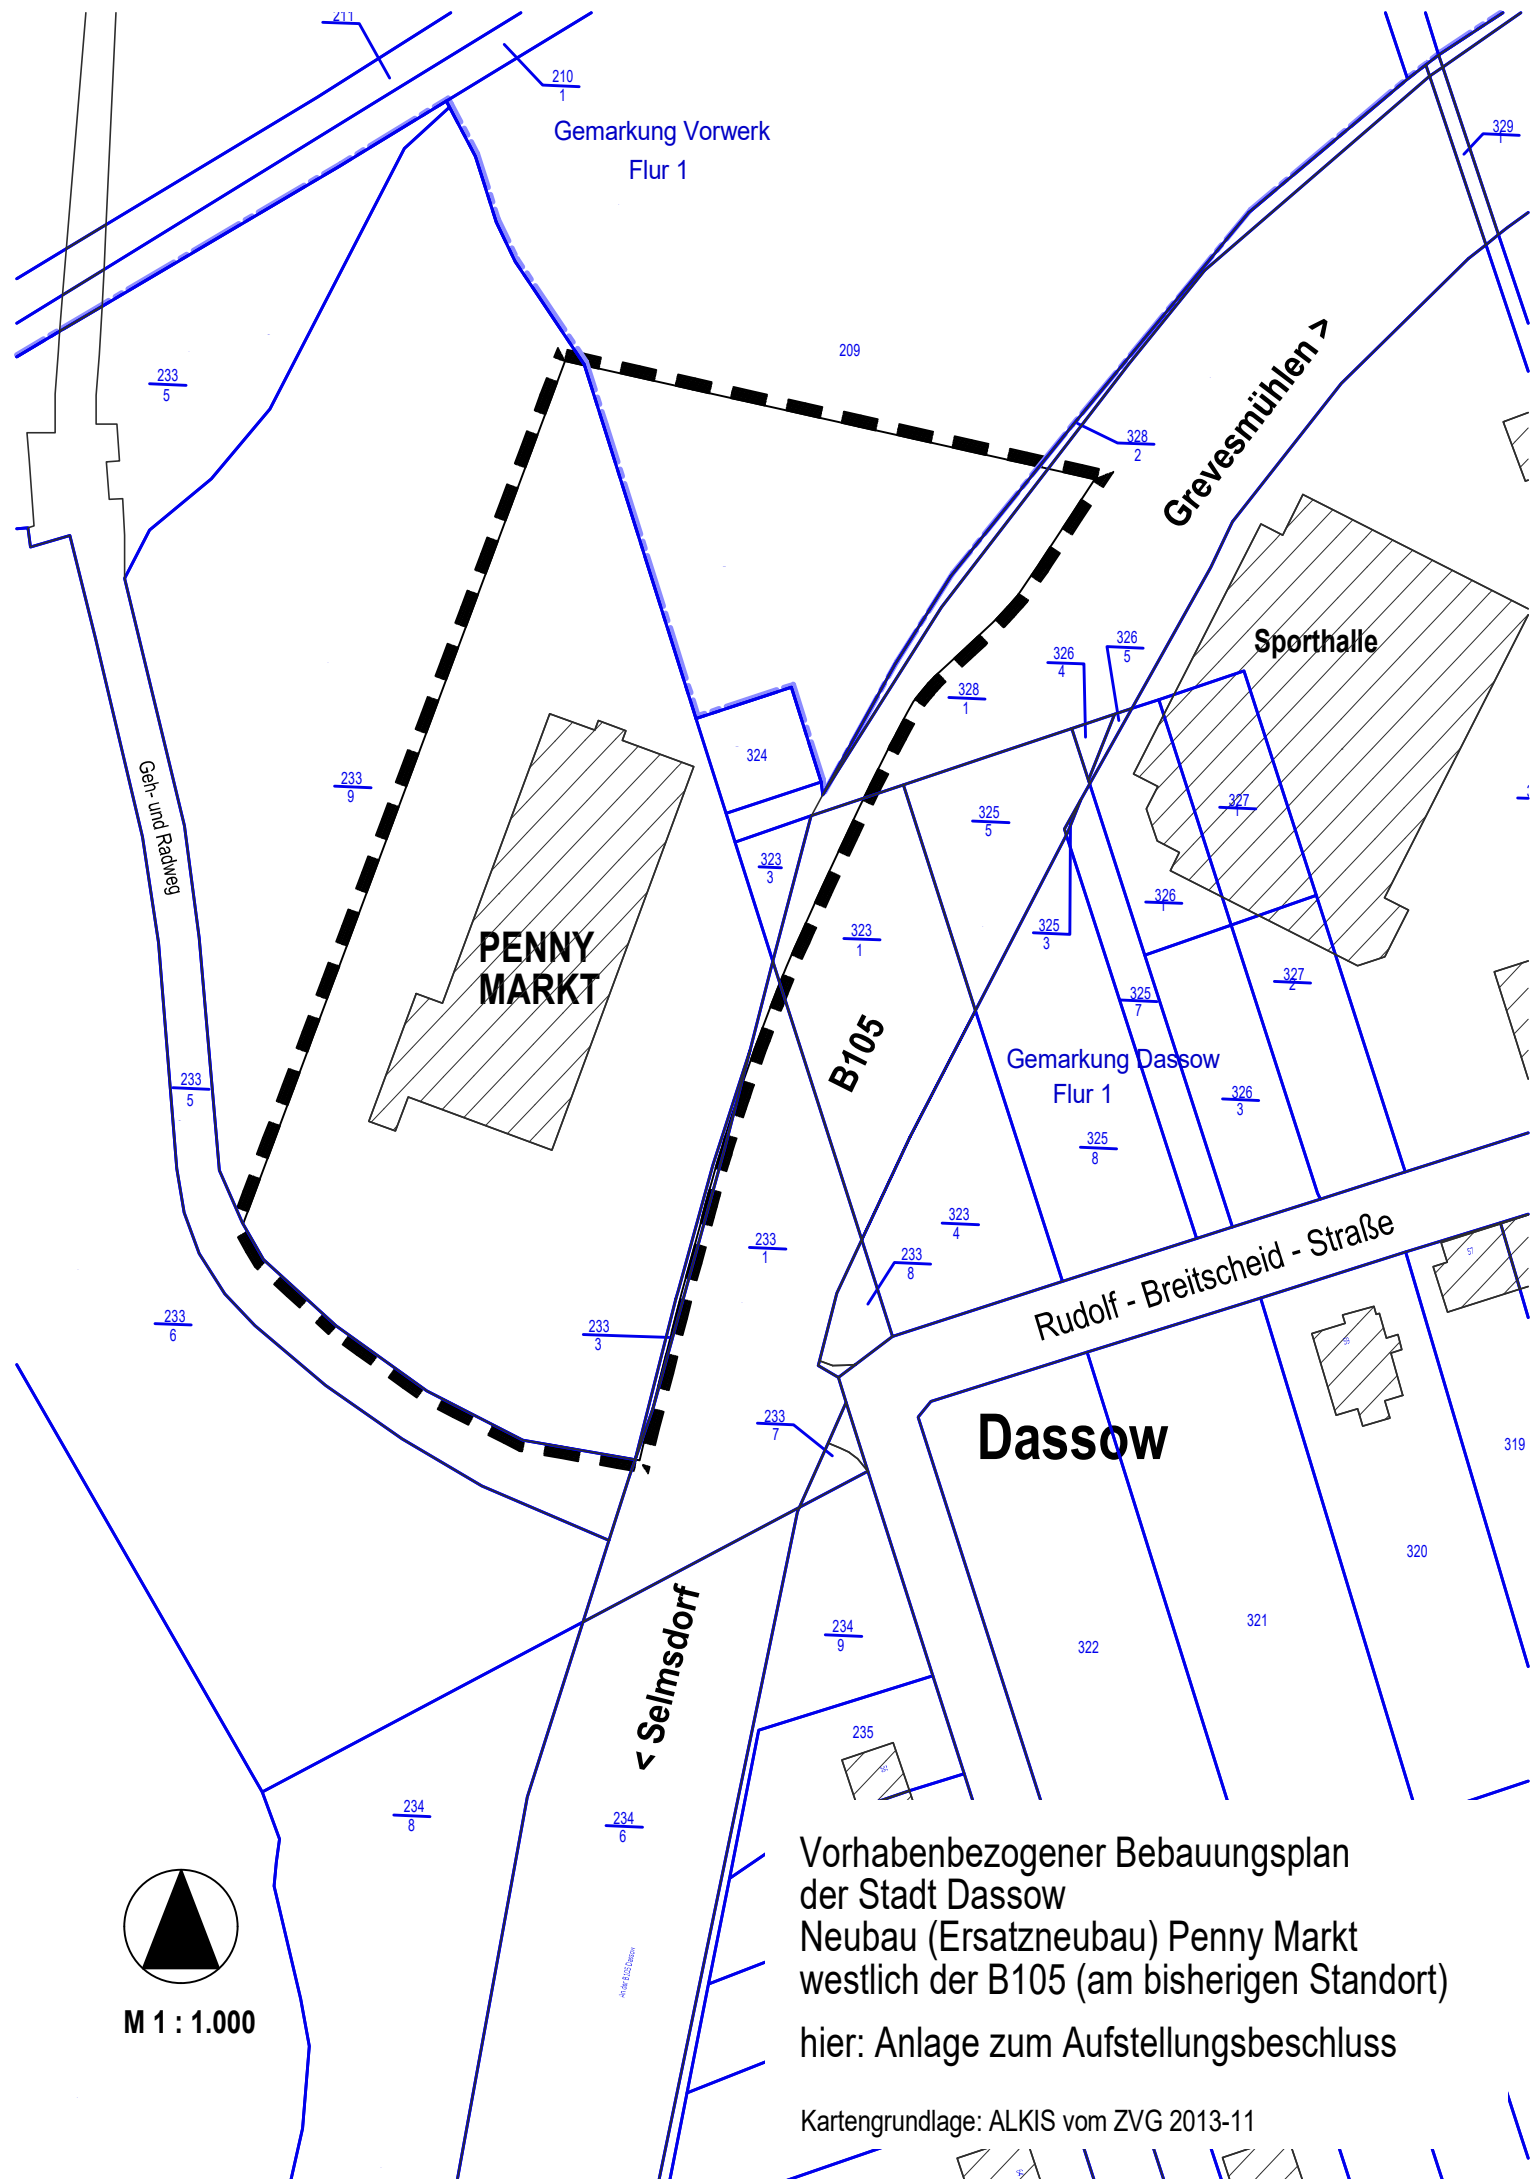

M 1 : 1.000

Vorhabenbezogener Bebauungsplan
der Stadt Dasso
Neubau (Ersatzneubau) Penny Markt
westlich der B105 (am bisherigen Standort)

hier: Anlage zum Aufstellungsbeschluss

Kartengrundlage: ALKIS vom ZVG 2013-11