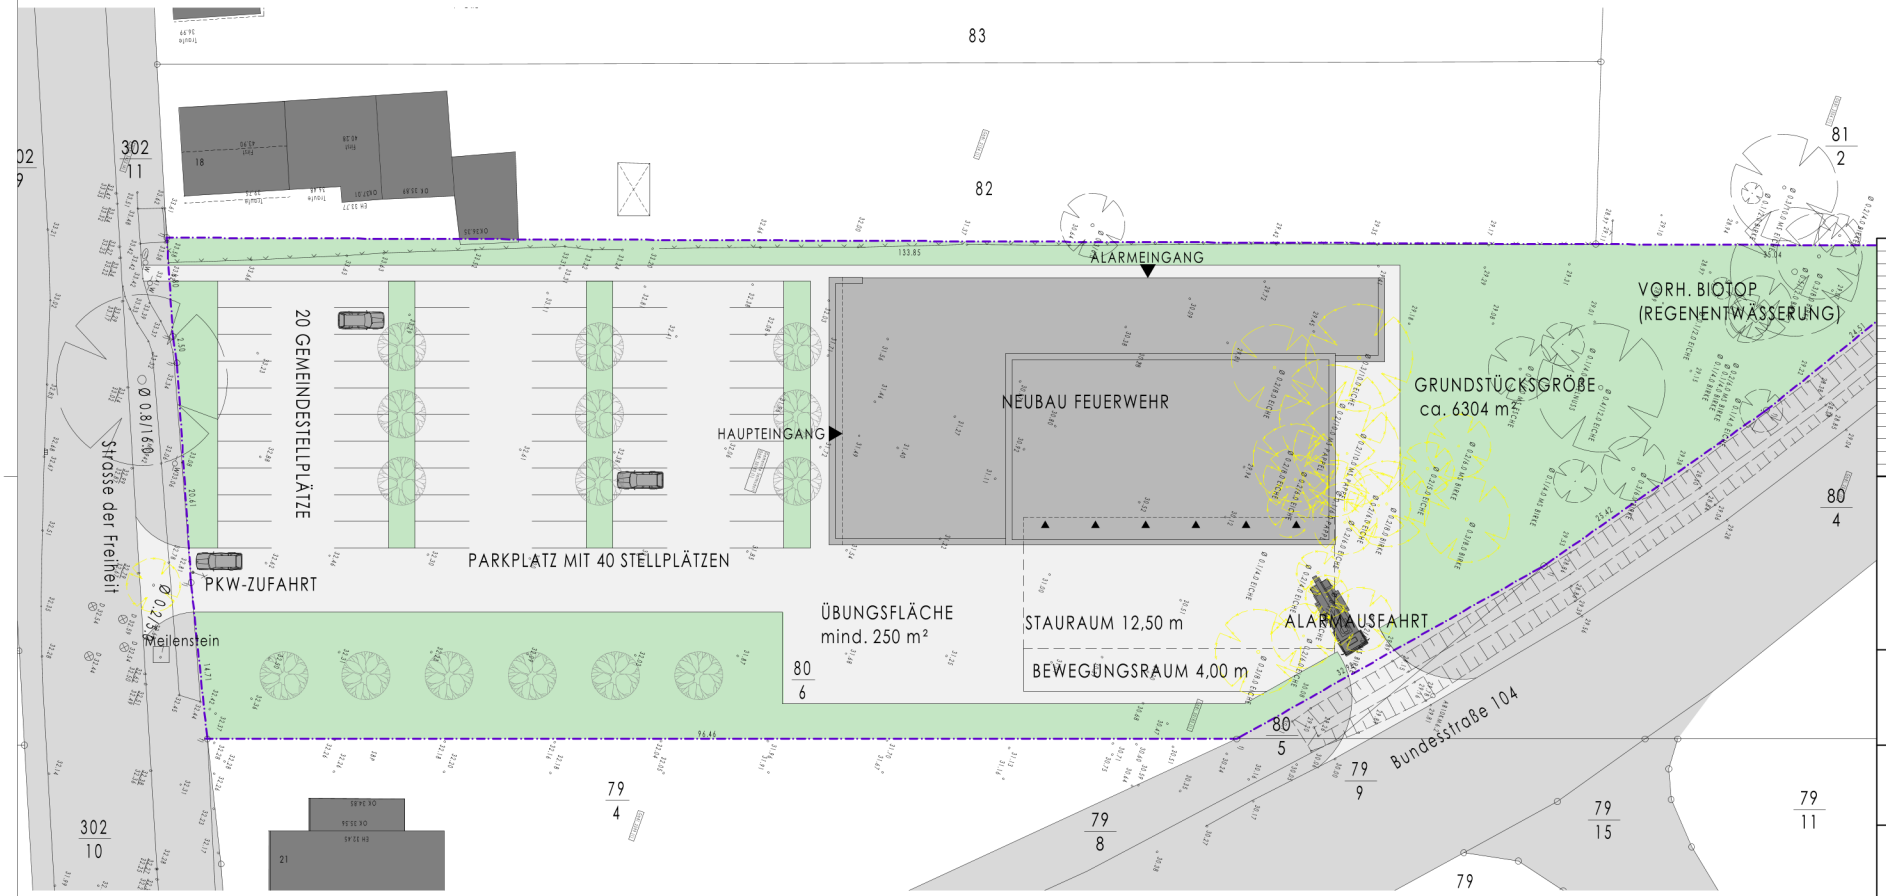

INDEX	DATUM	ÄNDERUNGEN	BEARB.	GEPR.

PROJEKT
NEUBAU FEUERWEHR

STRASSE DER FREIHEIT
23923 SELMSDORF

BAUHERR
AMT SCHÖNBERGER LAND
AM MARKT 15
23923 SCHÖNBERG

VERMERK: VORABZUG

NR.: 01

PLAN
LAGEPLAN

DATUM	APRIL 2022	MAßSTAB	1:250
BLATTGRÖßE	841x594mm A1	GEZ.	L.S.

DIESES WERK IST NACH PARAGRAPH 2 UrHG (BGBl. I 1965 S.1273) URHEBERRECHTLICH GESCHÜTZT. VERVIELFÄLTIGUNGEN - AUCH AUSZUGSWEISE - OHNE ZUSTIMMUNG DES VERFASSERS SIND UNTERSAGT.

SCHNEEKLOTH
ARCHITEKTEN

August-Bebel-Str 8
19055 Schwerin
Telefon 0385 590510
Fax 0385 5905122

Markt 26
24321 Lütjenburg
Telefon 04381 414200
Fax 04381 4142040