


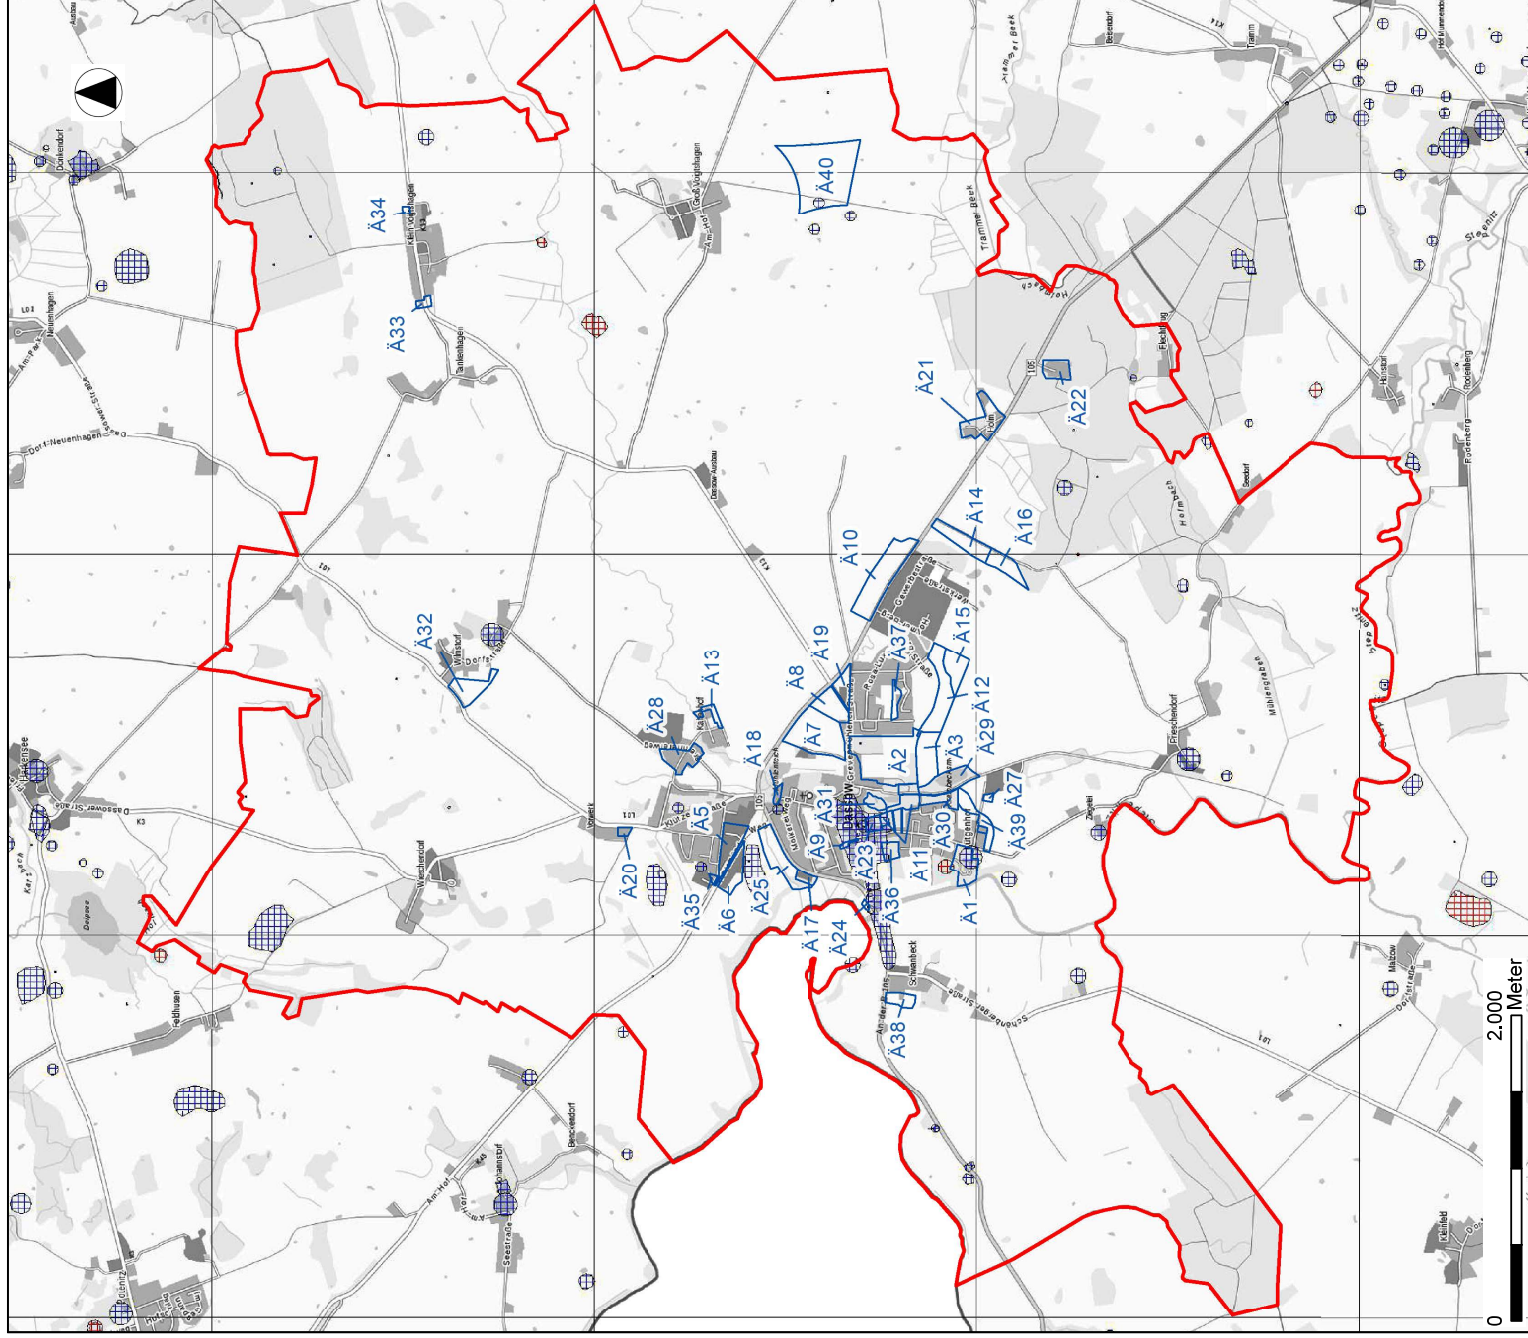

Legende

Plangeltungsbereich

Änderungsbereiche 1 bis 40

Bodendenkmale


kennzeichnet Bodendenkmale, deren Veränderung oder Beseitigung zugestimmt werden kann

kennzeichnet Bodendenkmale, bei denen eine Überbauung oder Nutzungsänderung nicht zugestimmt werden kann

Koordinatensystem:

ETRS 1989 UTM Zone 33N zE-N

Quelle: Landesamt für Kultur und Denkmalpflege Mecklenburg-Vorpommern)

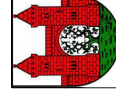


STADT DASSOW

1. ÄNDERUNG DES FLÄCHENNUTZUNGSPLANES IN
DER FASSUNG DER NEUBEKANNTMACHUNG 2019

Plantell 1

Bodendenkmale

M 1:35.000

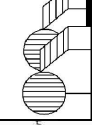

Planungsbüro Mahnel

Rudolf-Breitscheid-Straße 11
23939 Grevesmühlen
Tel. 03881/7105-0
Fax 03881/7105-50

Stand:
März
2022

3