



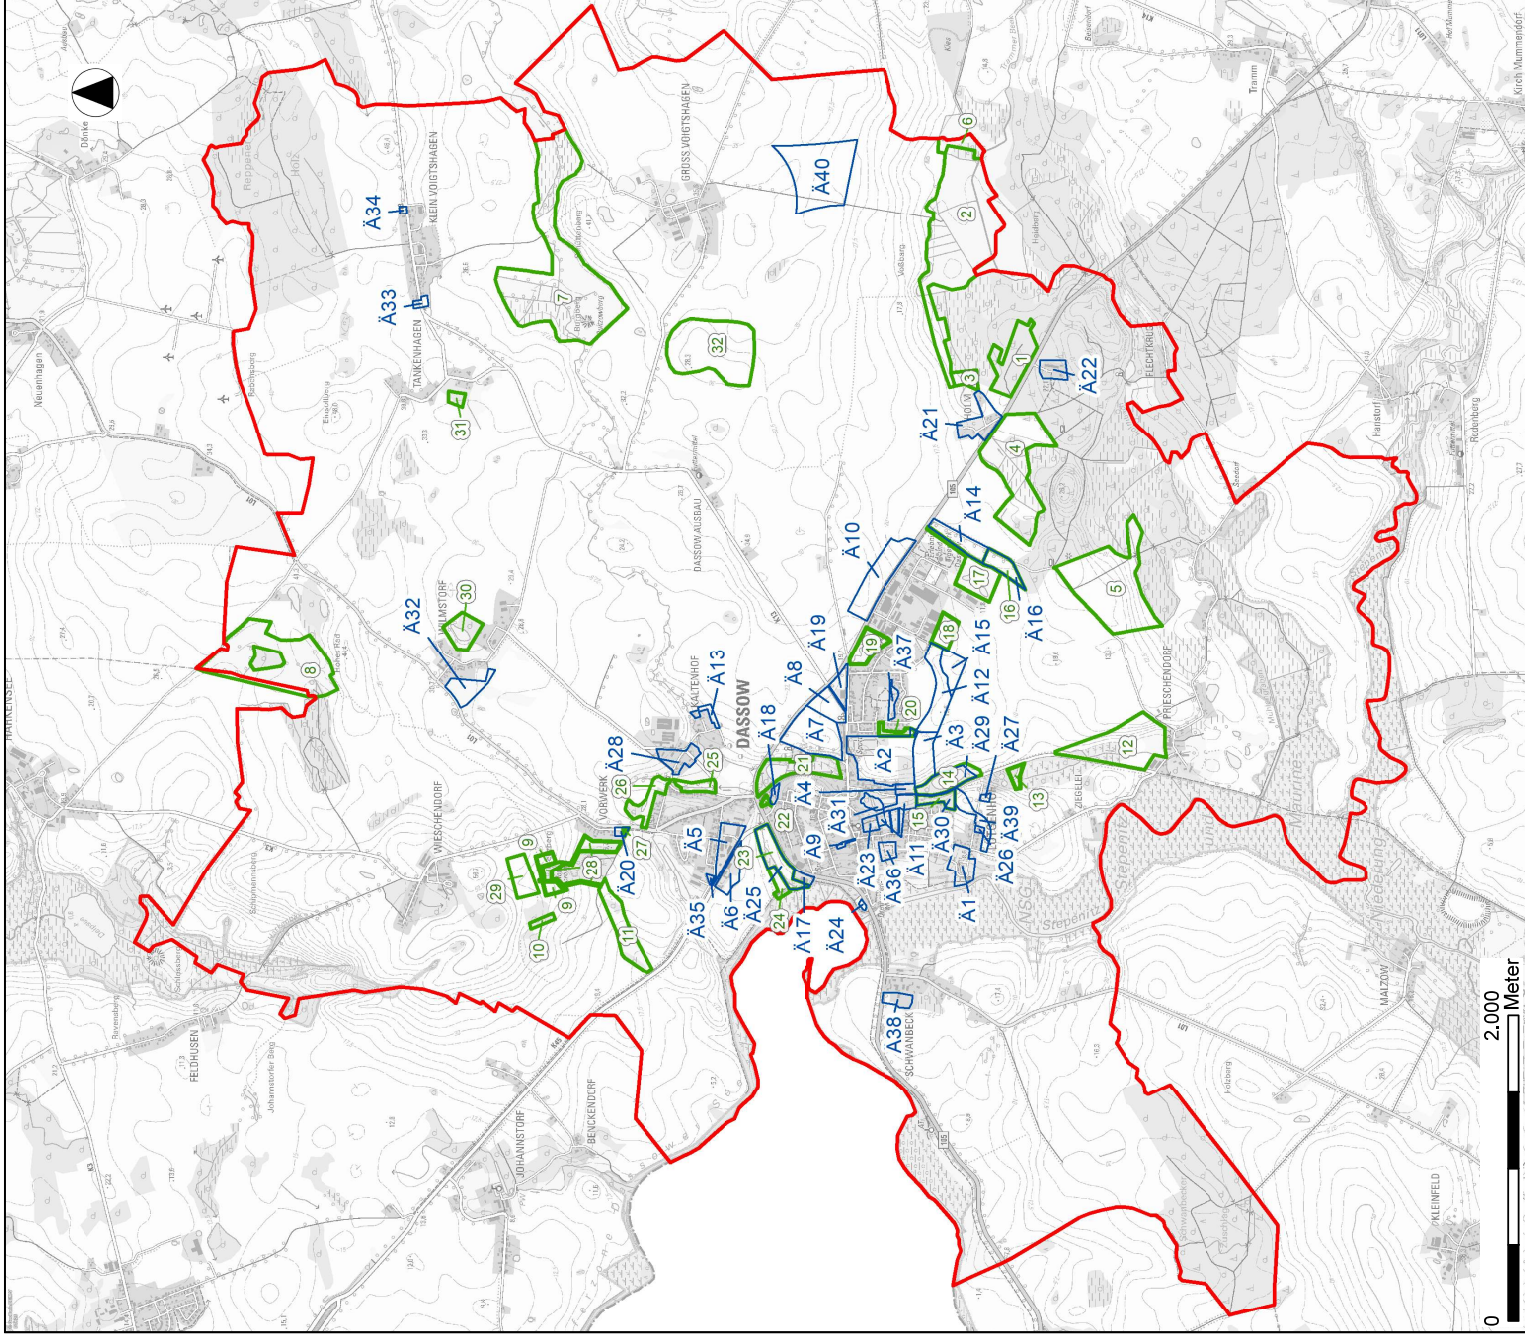

Legende


- Plangeltungsbereich
- Änderungsbereiche 1 bis 40
- Ausgleichsflächen

Koordinatensystem:
ETRS 1989 UTM Zone 33N zE-N
Quelle: GDI MV DTK WMS

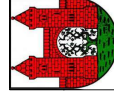

STADT DASSOW
1. ÄNDERUNG DES FLÄCHENNUTZUNGSPLANES IN
DER FASSUNG DER NEUBEKANNTMACHUNG 2019
Plantell 1
Ausgleichsflächen

M 1:35.000

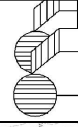

Planungsbüro Mahnel

Rudolf-Breitscheid-Straße 11
293936 Grevesmühlen
Tel. 03881/7105-0
Fax 03881/7105-50

Stand:
März
2022

4