

## Errichtung einer Bedarfshaltestelle im Ortsteil Klein Neuleben

<i>Amt Schönberger Land</i> Fachbereich IV <i>Bearbeitung:</i> Christina Langer	<i>Datum</i> 17.09.2020
--	----------------------------

<i>Beratungsfolge</i>	<i>Geplante Sitzungstermine</i>	<i>Ö / N</i>
Ausschuss für Gemeindeentwicklung, Bau, Verkehr und Umwelt der Gemeinde Lüdersdorf (Vorberatung)		Ö
Gemeindevertretung Lüdersdorf (Entscheidung)		Ö

### Sachverhalt

Der Amtsverwaltung liegt ein Schreiben von einer Familie aus Klein Neuleben vor, dessen Kinder auf die Schülerbeförderung angewiesen sind. In diesem Schreiben wurde darum gebeten, dass ein zusätzlicher Haltepunkt in der Ortslage Klein Neuleben errichtet wird. Die derzeitige Situation ist so, dass die Schüler an die Landesstraße gehen müssen, um dort vom Schülerbus mitgenommen werden. Da sich aber vermehrt nicht an das Tempolimit gehalten wird und die Kinder das Tempo der Autos nicht einschätzen können stellt dieses eine Gefahrenquelle dar. Die Verwaltung hat gemeinsam mit dem Nahbus einen Vororttermin gemacht, um einen geeigneten Standort für eine Aufstellfläche zu finden. Die einzige Möglichkeit im Ort ist die Grünfläche vor Dorfstraße Nr. 3 auf dem Straßenflurstück 24/9 (Gemeindestraße). Hier ist bereits eine Straßenlampe vorhanden, die den Bereich der Aufstellfläche ausleuchtet. Der Nahbus fährt die Aufstellfläche nur als Bedarfshaltestelle und nur aus einer Richtung an, d.h. die Schüler würden dann immer aus Groß Neuleben kommend ein- und aussteigen. Eine Aufstellfläche von 3 x 3 m ist dem Nahbus hier ausreichend. Für einen möglichen Straßenausbau ist dieser Haltepunkt auch mit dem zuständigen Ingenieurbüro abgestimmt worden.

### Beschlussvorschlag

Die Gemeindevertretung stimmt der zusätzlichen Bedarfshaltestelle zu. Sie fasst den Grundsatzbeschluss zum Bau der Aufstellfläche und delegiert die Durchführung des Vergabeverfahrens einschließlich Zuschlagserteilung an das Amt.

### Finanzielle Auswirkungen


GESAMTKOSTEN	AUFWAND/AUSZAHLUNG IM LFD. HH-JAHR	AUFWAND/AUSZAHLUNG JÄHRL.	ERTRAG/EINZAHLUNG JÄHRL.
5.000,00 €	00,00 €	00,00 €	00,00 €

FINANZIERUNG DURCH		VERANSCHLAGUNG IM HAUSHALTSPLAN	
Eigenmittel	5.000,00 €	Im Ergebnishaushalt	Ja / Nein
Kreditaufnahme	00,00 €	Im Finanzhaushalt	Ja / Nein
Förderung	00,00 €		
Erträge	00,00 €	Produktsachkonto	54101.096.35
Beiträge	00,00 €		

### Anlage/n

1	Flurkarte_Kl. Neuleben (öffentlich)
---	-------------------------------------

2	Schreiben d. Familie (nichtöffentlich)

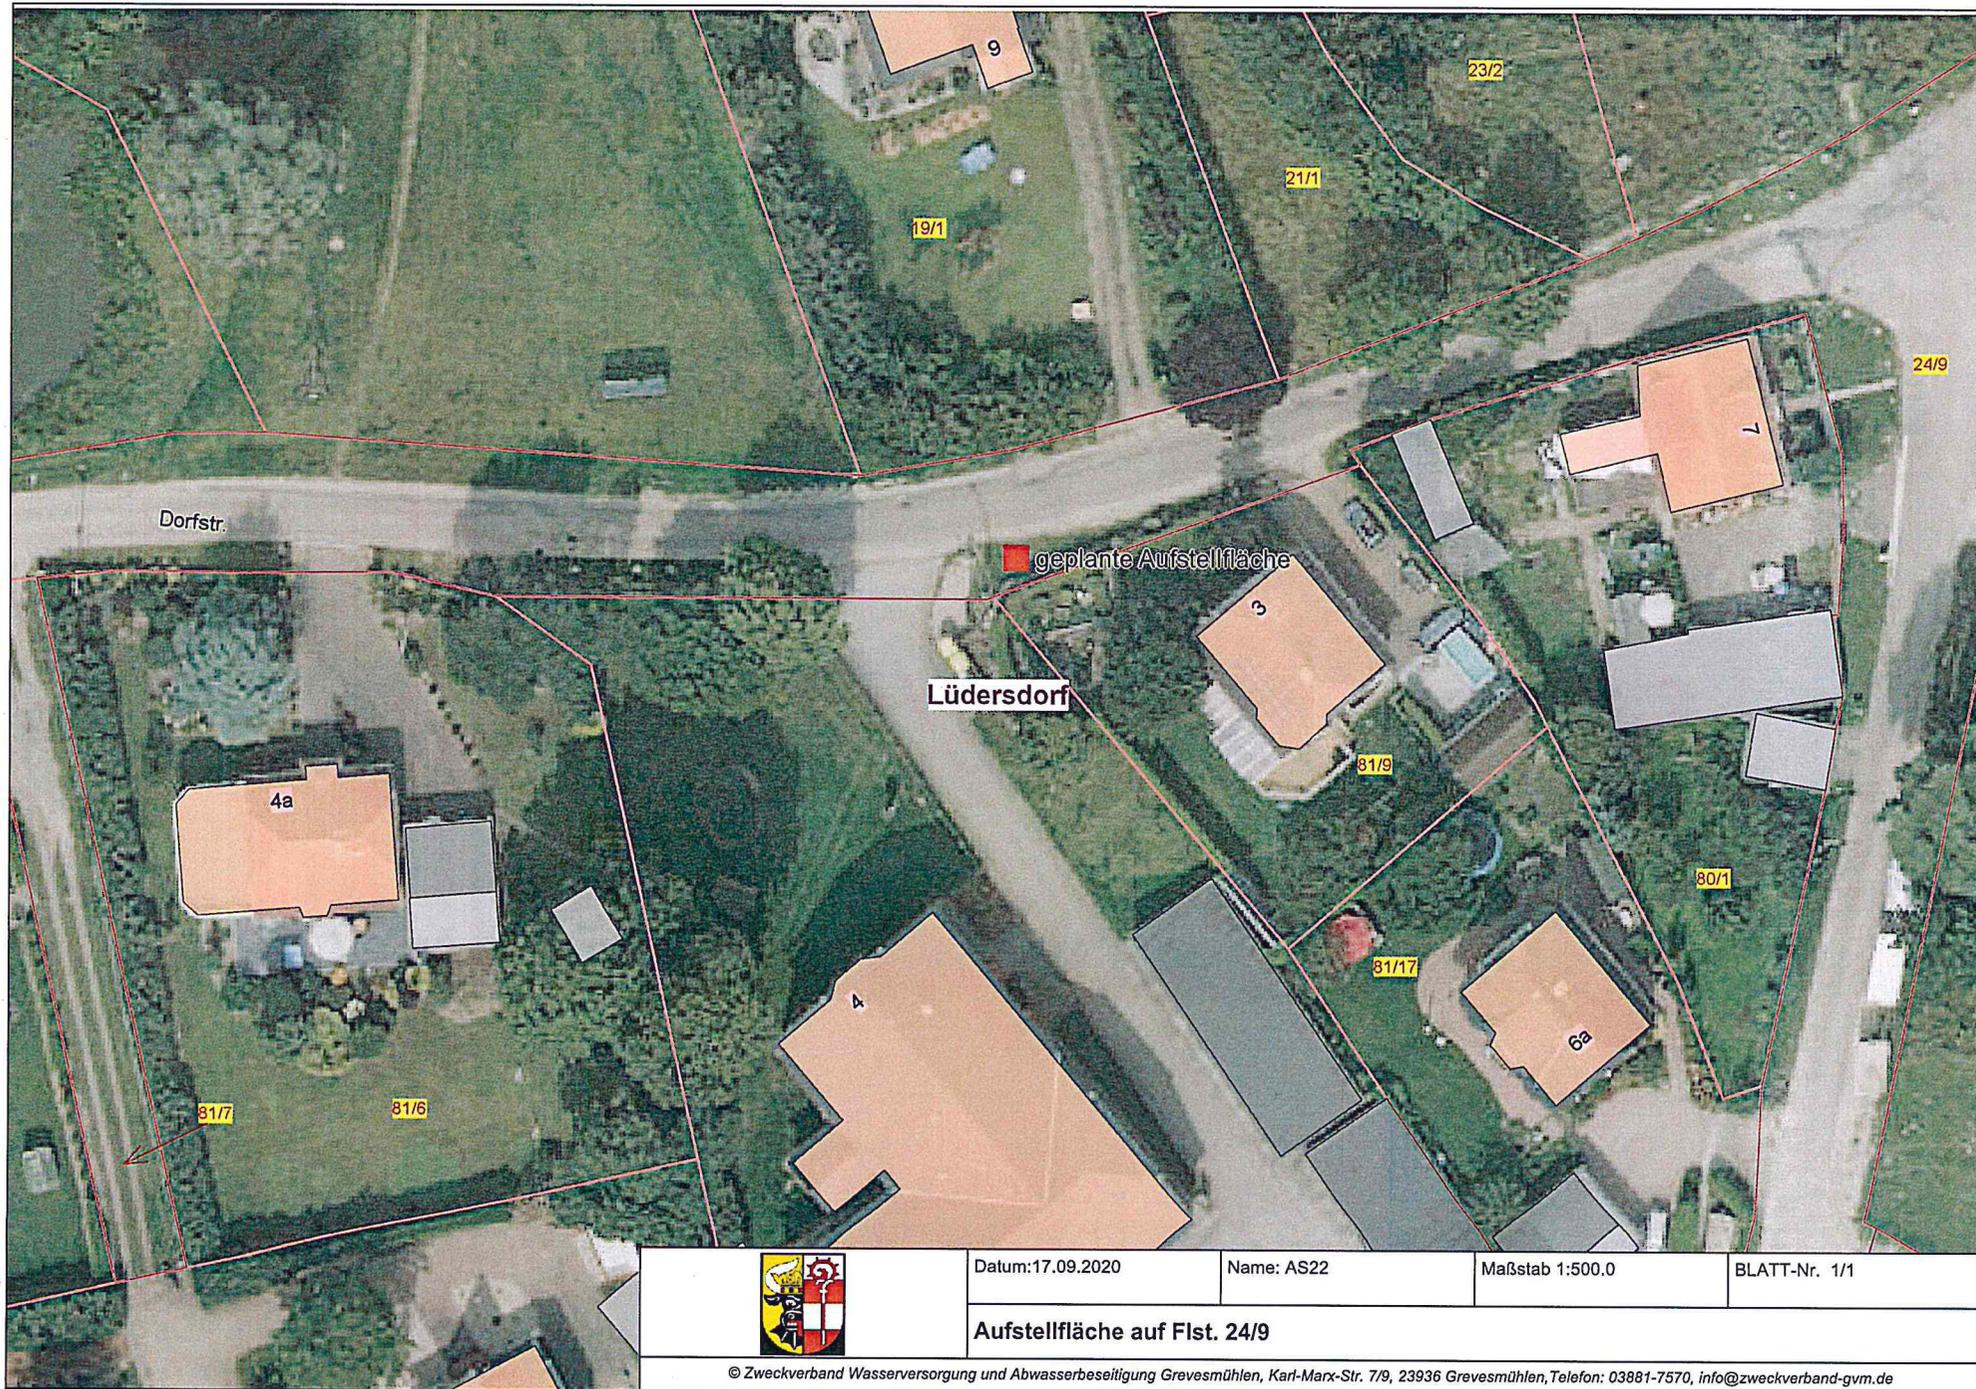

Datum: 17.09.2020

Name: AS22

Maßstab 1:500.0

BLATT-Nr. 1/1

**Aufstellfläche auf Flst. 24/9**

© Zweckverband Wasserversorgung und Abwasserbeseitigung Grevesmühlen, Karl-Marx-Str. 7/9, 23936 Grevesmühlen, Telefon: 03881-7570, info@zweckverband-gvm.de