

# Beschlussauszug

aus der  
Sitzung der Gemeindevertretung Selmsdorf  
vom 01.10.2020

---

## **Top 7.2 Brandschutzsanierung Schule Selmsdorf, Projektvorstellung, Grundsatzbeschluss**

Herr Bürgermeister Kreft erläutert zunächst die Beschlussvorlage.

Ergänzend hierzu teilt Herr Stoeter mit, dass die vorliegenden Unterlagen nicht mehr aktuell seien. Insbesondere gehe der Bereich für eine eventuell zu errichtende Aufzugsanlage nicht aus den Unterlagen hervor.

Auf Grundlage dessen beantragt Herr Gutschke, dass mit der Niederschrift zur Sitzung die aktuellen Unterlagen versendet werden. Dies findet Einvernehmen unter den Gemeindevertretern.


Nachdem keine weiteren Wortmeldungen mehr vorliegen, bittet Herr Bürgermeister Kreft um Abstimmung über die Beschlussvorlage.

### **Beschluss:**

Die Gemeindevertretung Selmsdorf bestätigt die Planung für die Brandschutzsanierung der Schule in Selmsdorf. Vorbehaltlich der zu erwartenden Baugenehmigung wird die Ausführung der Leistungen freigegeben. Es wird der Grundsatzbeschluss gefasst, die Vergabe sämtlicher Leistungen zum Bauvorhaben an das Amt Schönberger Land zu delegieren.


### **Abstimmungsergebnis:**

Ja-Stimmen	Gegenstimmen	Enthaltung/en
12	0	0

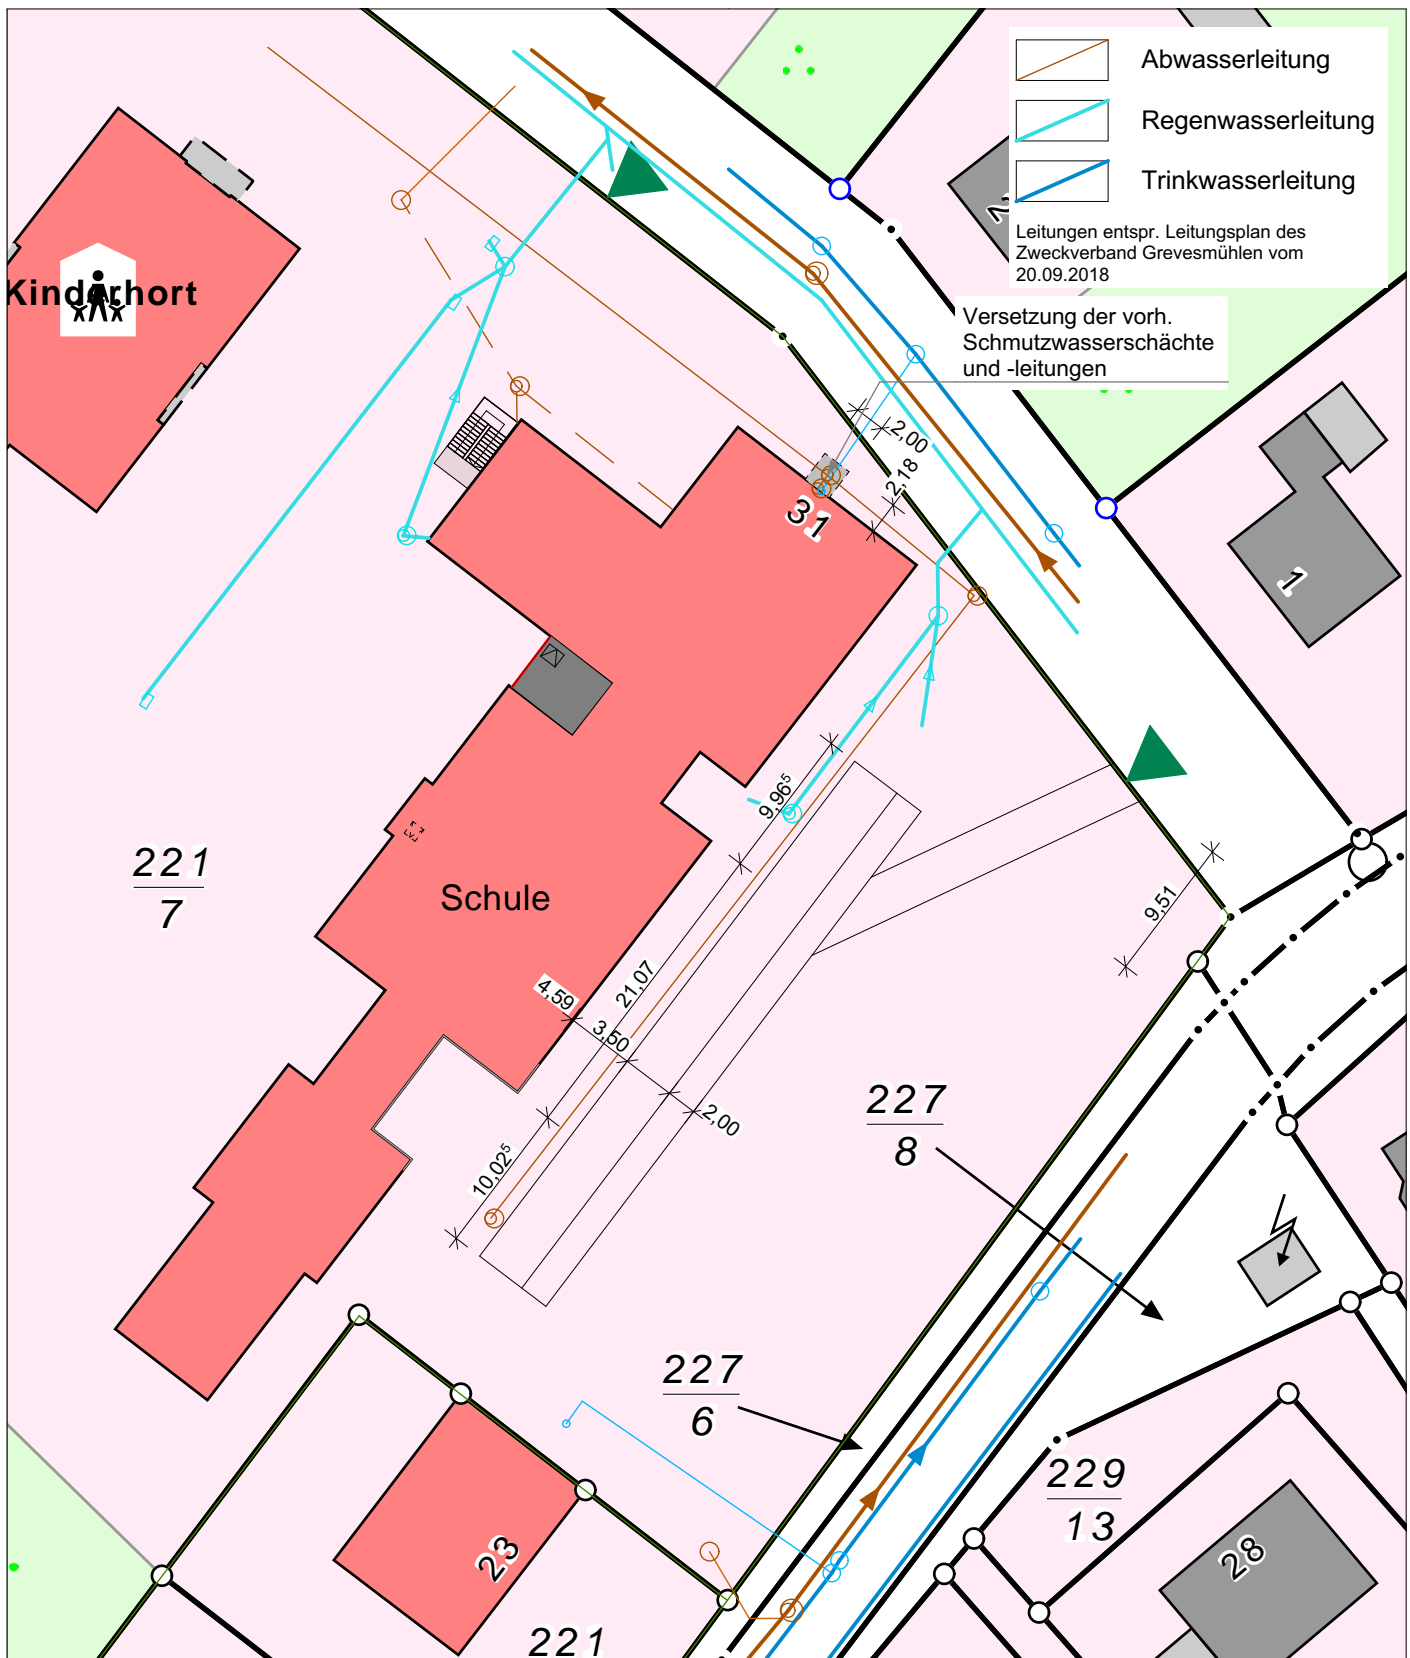


## Brandschutztechnische Sanierung Schule Selmsdorf





Bauort:	Schulstraße 31 ::: 23923 Selmsdorf		
Bauherr:	Gemeinde Selmsdorf ::: Lübecker Str. 35 ::: 23923 Selmsdorf		
Zeichnung	Lageplan		
Planungsstufe:	Abbruch / Neu		
Planverfasser:	Hempel:Architekten ::: Mühlenstraße 31 ::: 23966 Wismar		
Maßstab: 1:500	Datum: 02.09.2020	Zeichnungsnr.: 02.1	Unterschrift Bauherr:

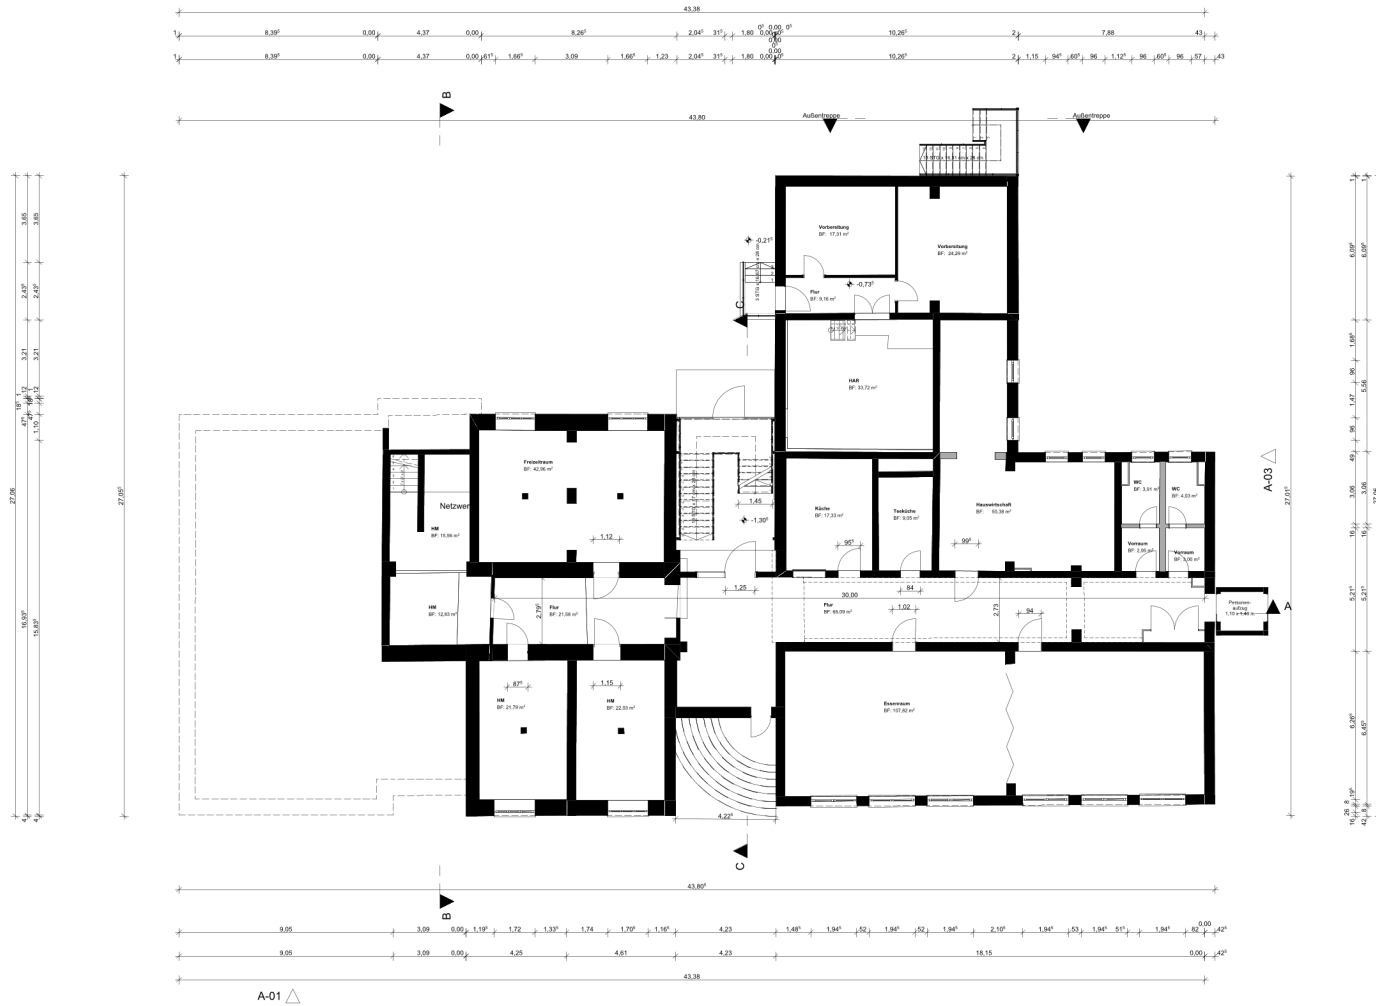

Brandschutztechnische Sanierung Schule Selmsdorf	
Bauort:	Schulstraße 31 :: 23923 Selmsdorf
Bauherr:	Gemeinde Selmsdorf :: Lübecker Str. 35 :: 23923 Selmsdorf
Zeichnung:	Kellergeschoss 05 Endzustand
Planungsstufe:	Endplanung
Planverfasser:	HempelArchitekten :: Mühlenstraße 31 :: 23966 Wismar
Maßstab:	1:100
Datum:	02.09.2020
Zeichnungsnr.:	03.1
Unterschrift Bauherr:	




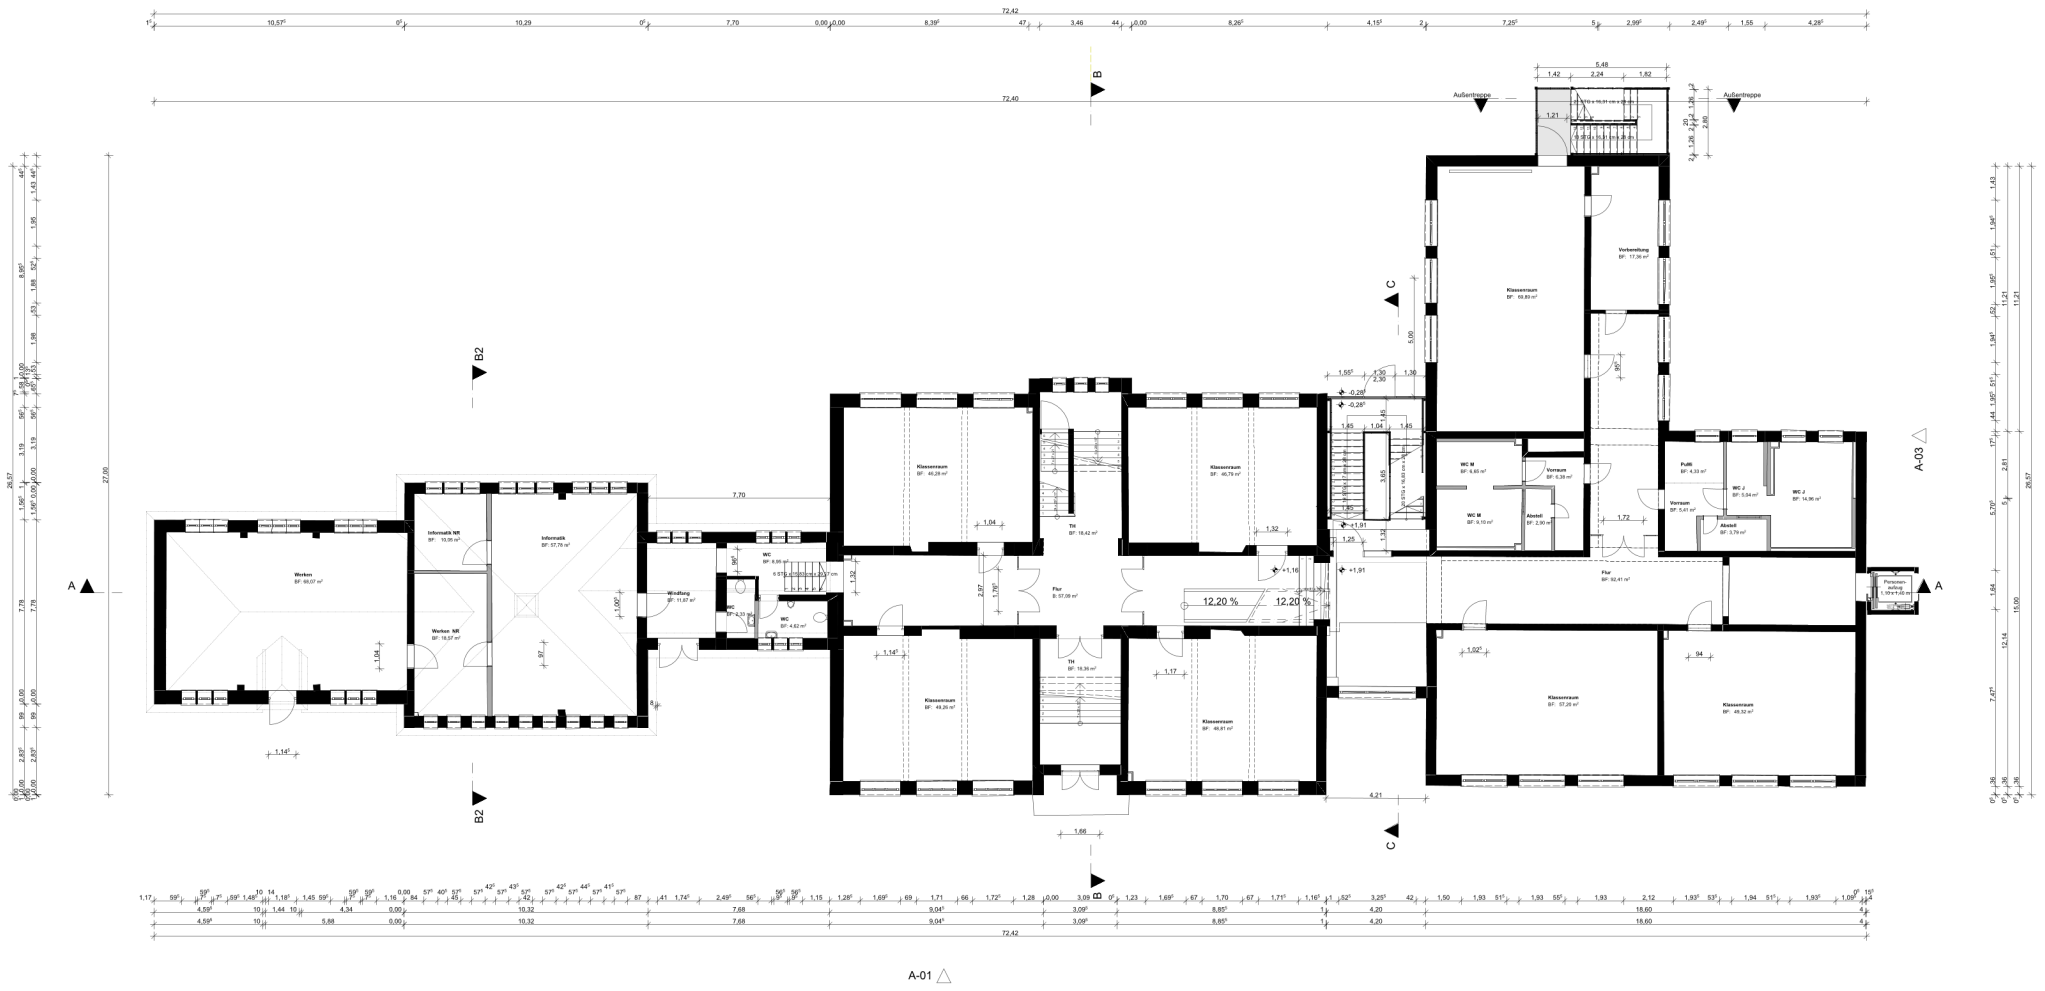


Brandschutztechnische Sanierung Schule Selmsdorf	
Bauort:	Schulstraße 31 :: 23923 Selmsdorf
Bauherr:	Gemeinde Selmsdorf :: Lübecker Str. 35 :: 23923 Selmsdorf
Zeichnung:	Erdgeschoss 05 Endzustand
Planungsstufe:	Endplanung
Planverfasser:	Hempel Architekten - Mühlenstraße 31 :: 23966 Wismar
Maßstab:	1:100
Datum:	02.09.2020
Zeichnungsnr.:	03_2
Unterschrift Bauherr:	

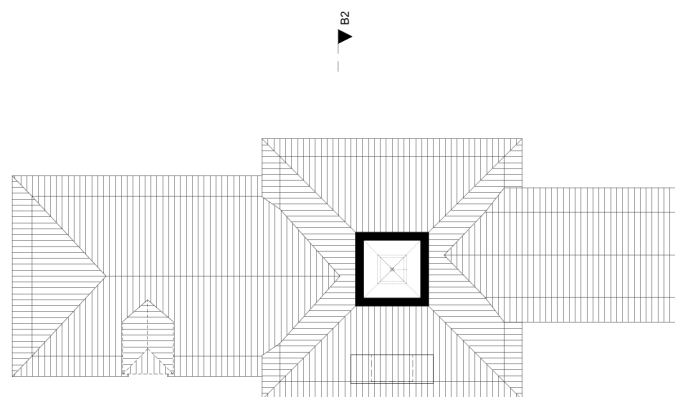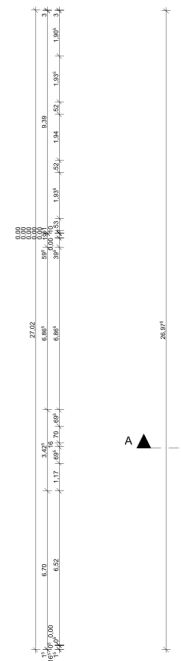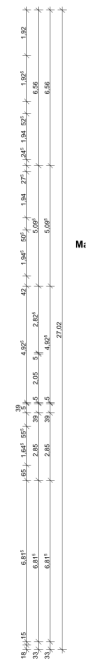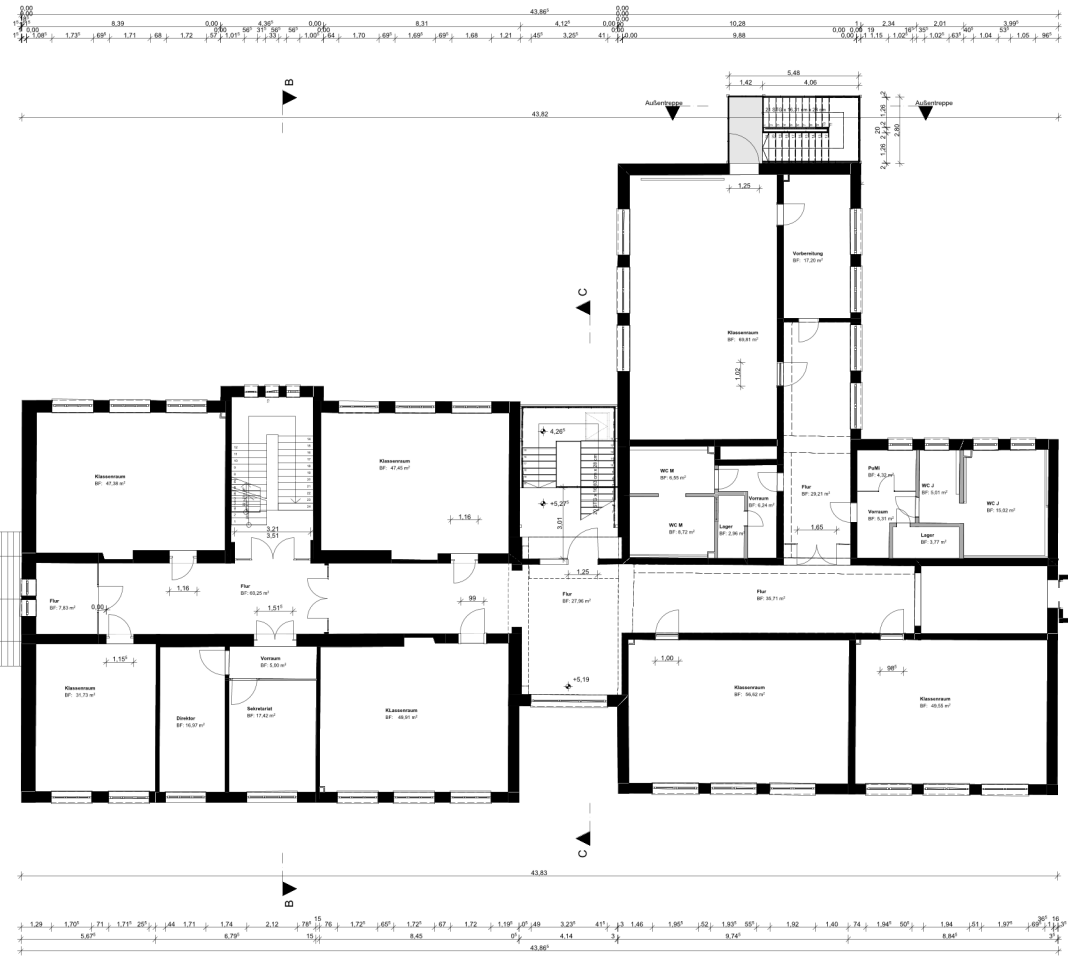


<b>Brandschutztechnische Sanierung Schule Selmsdorf</b>	
Bauort:	Schulstraße 31 :: 23923 Selmsdorf
Bauherr:	Gemeinde Selmsdorf :: Lübecker Str. 35 :: 23923 Selmsdorf
Zeichnung:	Obergeschoss 05 Endzustand
Planungsstufe:	<b>Endplanung</b>
Planverfasser:	Hempel Architekten :: Mühlenstraße 31 :: 23966 Wismar
Maßstab:	1:100
Datum:	02.09.2020
Zeichnungs-nr.:	03.3
Unterschrift Bauherr:	

<Raumname>	Raumnummer	Gemessene Fläche
Treppenhaus: <Treppenhaus>		
Raumname	Raumnummer	Gemessene Fläche
Lehner	Dachgeschoss	24,46 m <sup>2</sup>
Lehmittel	Dachgeschoss	24,91 m <sup>2</sup>
TH	Dachgeschoss	20,06 m <sup>2</sup>
Trockenboden	Dachgeschoss	47,47 m <sup>2</sup>
Trockenboden	Dachgeschoss	50,13 m <sup>2</sup>
Trockenboden	Dachgeschoss	126,58 m <sup>2</sup>
Summe		293,61 m <sup>2</sup>

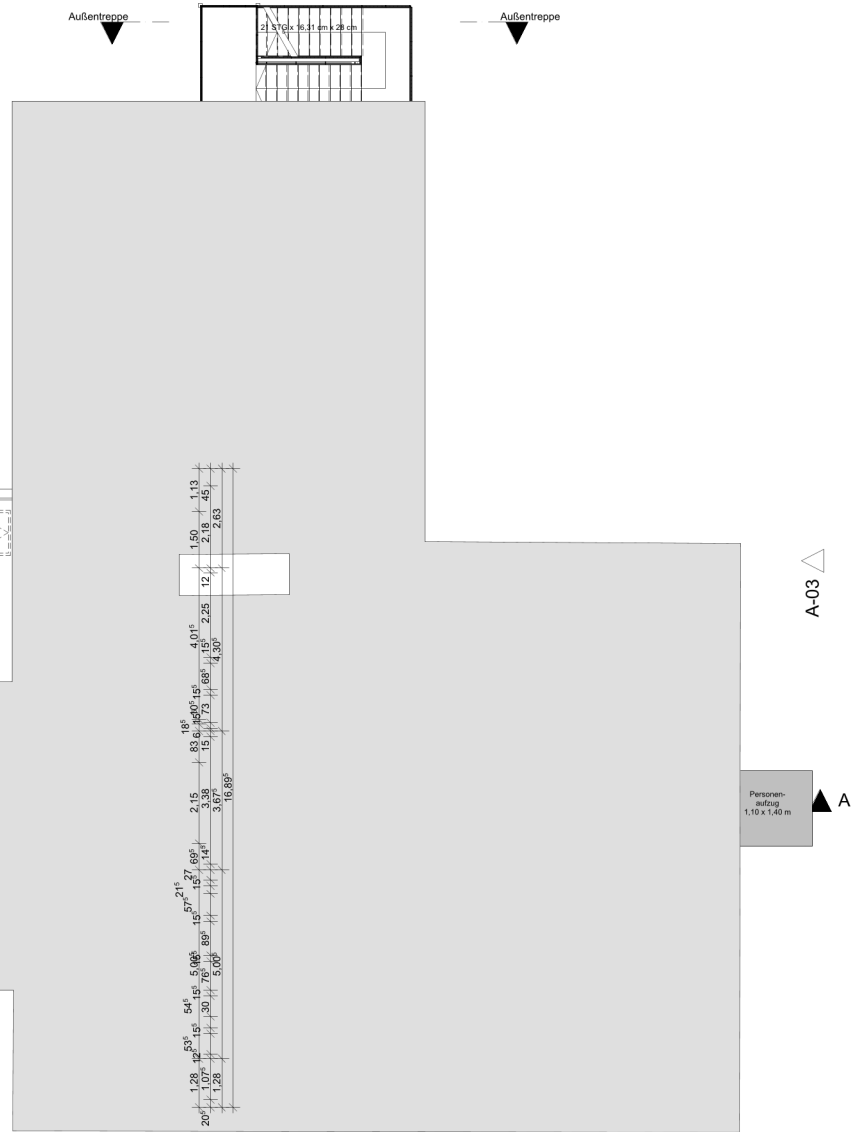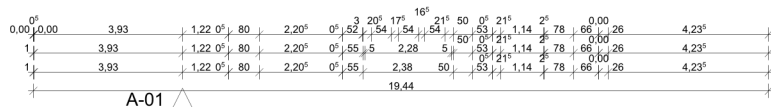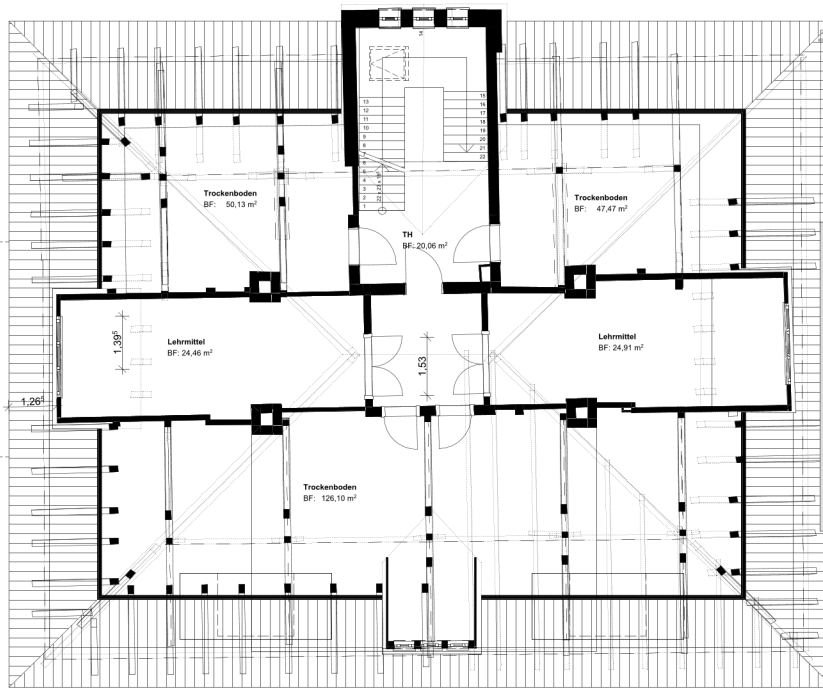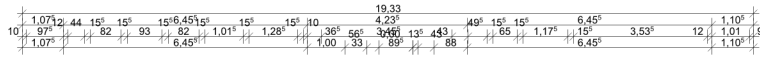

### Brandschutztechnische Sanierung Schule Selmsdorf

Bauort:	Schulstraße 31 ::: 23923 Selmsdorf		
Bauherr:	Gemeinde Selmsdorf ::: Lübecker Str. 35 ::: 23923 Selmsdorf		
Zeichnung:	Dachgeschoss 05 Endzustand		
Planungsstufe:	Endplanung		
Planverfasser:	Hempel-Architekten ::: Mühlenstraße 31 ::: 23966 Wismar		
Maßstab: 1:100	Datum: 02.09.2020	Zeichnungsnr.: 03.4	Unterschrift Bauherr:  A1