

3/117/2022

Beschlussvorlage
öffentlich

Gemeinde Selmsdorf

Straßenbenennung im Bebauungsplan Nr. 14 in Selmsdorf "Am Dorfpark"

<i>Amt Schönberger Land</i> Fachbereich III <i>Datum</i> 13.04.2022	<i>Bearbeitung:</i> Christoph Waack <i>Bearbeiter/in-Telefonnr.:</i> 038828/330-1305
--	---

<i>Beratungsfolge</i>	<i>Geplante Sitzungstermine</i>	<i>Ö / N</i>
Bau- und Umweltausschuss Selmsdorf der Gemeinde Selmsdorf (Vorberatung)		Ö
Haupt- und Finanzausschuss der Gemeinde Selmsdorf (Vorberatung)		Ö
Gemeindevertretung Selmsdorf (Entscheidung)		Ö

Sachverhalt

Gem. § 51 Abs. 1 Straßen-Wegegesetz M-V können Gemeinden den Straßen Namen geben. Die Namensgebung von Straßen ist eine ordnungsrechtliche Aufgabe. Sie dient im Interesse der Allgemeinheit der erkennbaren Gliederung des Gemeindegebietes und hat Bedeutung für das Meldewesen, die Polizei, die Post, die Feuerwehr und den Rettungsdienst. Sobald diese Belange Bedeutung bekommen, hat die Gemeinde dem dadurch Rechnung zu tragen, dass sie den auf Ihrem Gemeindegebiet befindlichen Straßen Namen gibt. Bedeutung erlangt diese Straße, sobald sie für die Öffentlichkeit zugänglich ist.

Beschlussvorschlag

Die Gemeindevertretung Selmsdorf beschließt

der **Planstraße A**, in der Gemarkung Selmsdorf Dorf, Flur 003,

den Straßennamen _____

zu geben.

Die Benennung wird in Gestalt einer Allgemeinverfügung ortsüblich bekannt zu geben.


Die Vergabe von Hausnummern erfolgt nach Antragstellung vom Amt aus.

Finanzielle Auswirkungen

4 Straßennamensschilder mit Pfosten im Wert von je ca. 200,-€

Anlage/n

1	Lageplan (öffentlich)
---	-----------------------

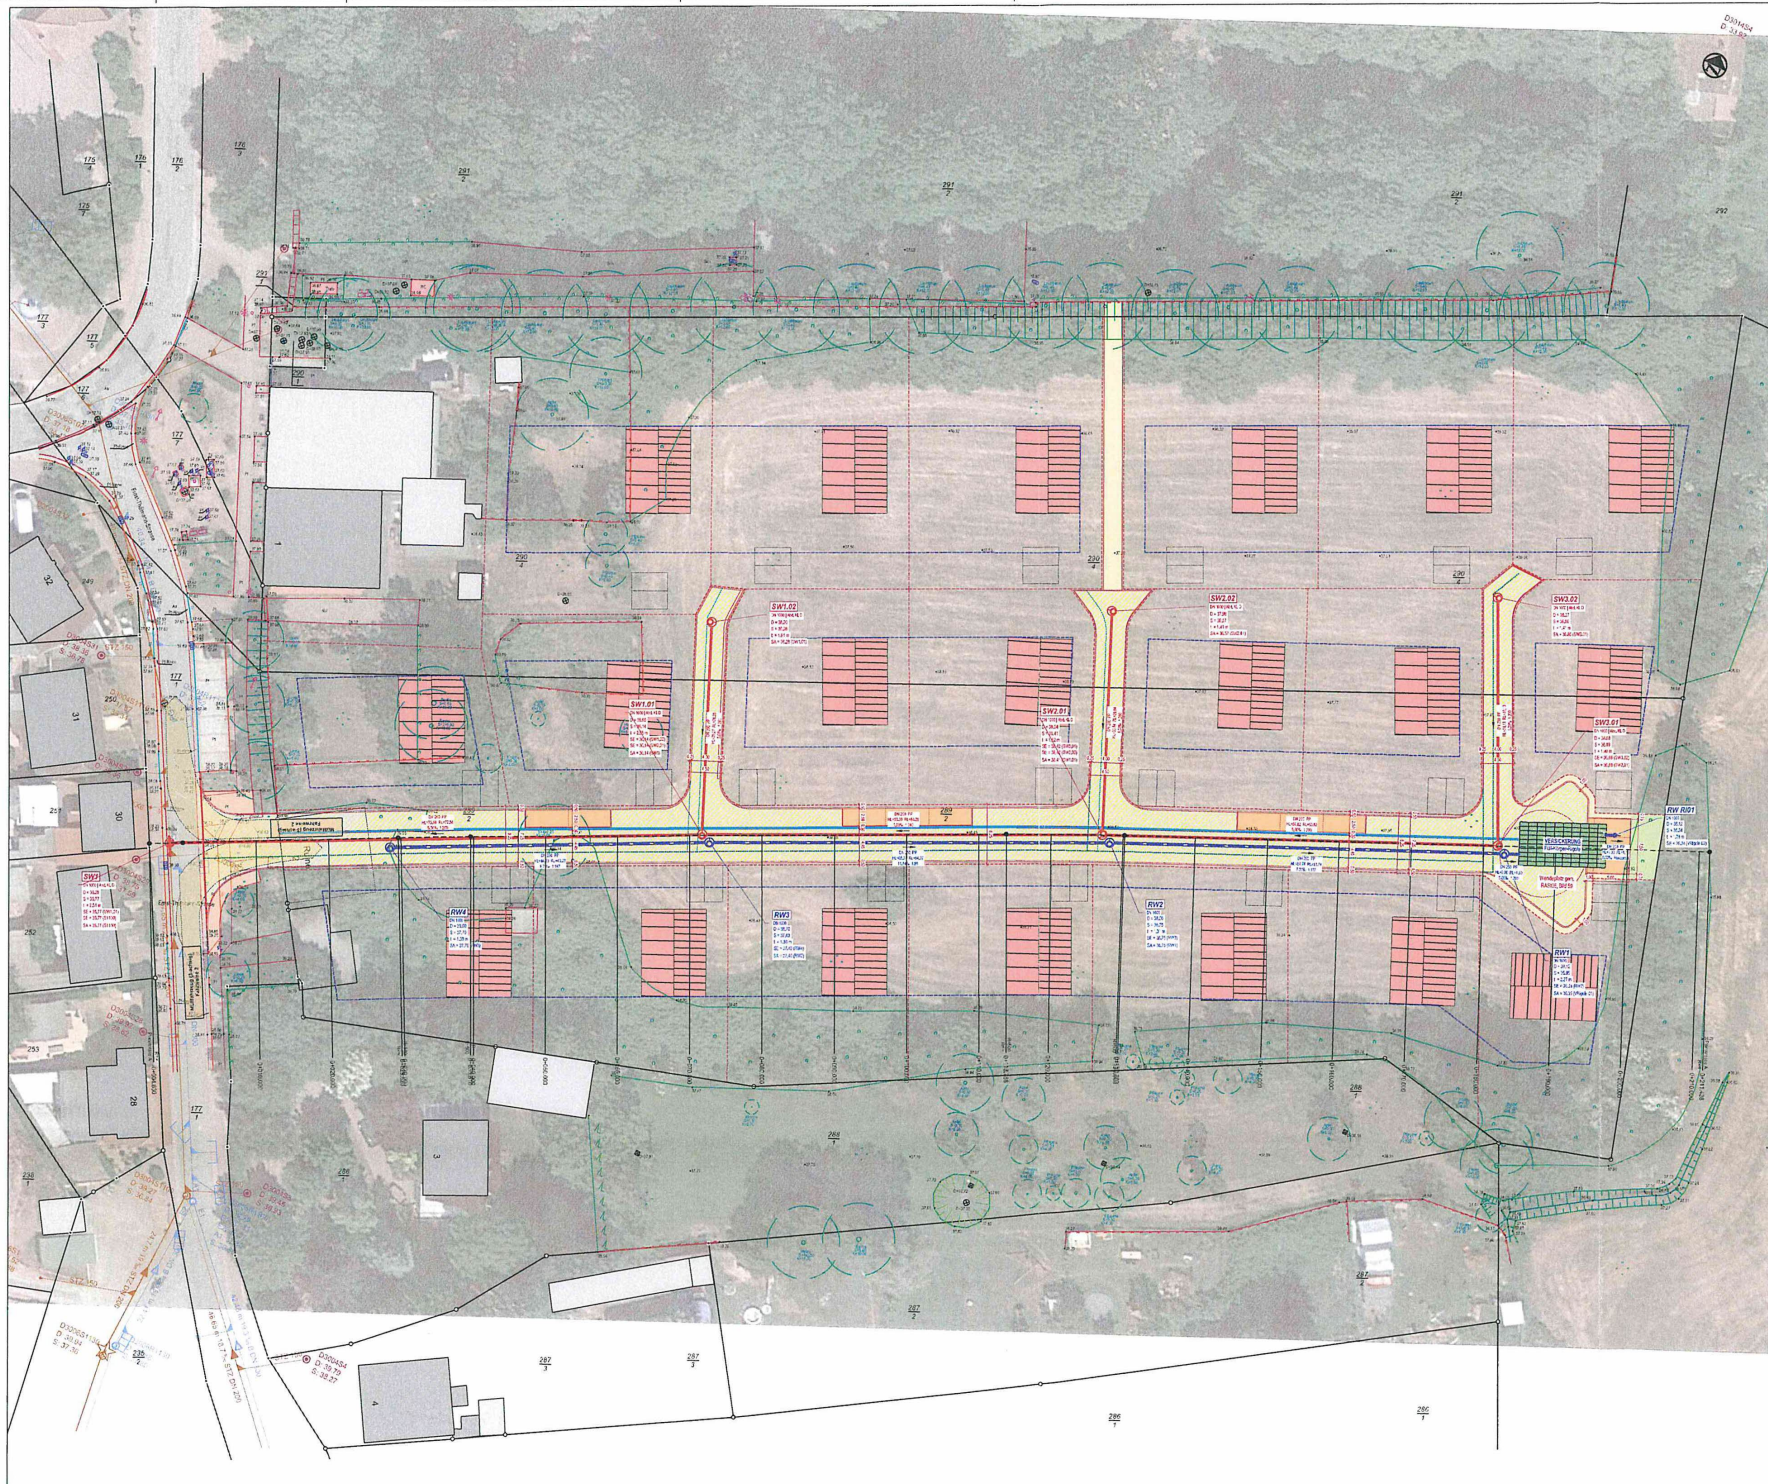

Legende

Planung	Bestand
Freizeitanlage	Gully
Kanalbauwerk	Entwässerungsöffnung
Kanalbauwerk mit Schutzwehr	Entwässerungsöffnung
Kanalbauwerk mit Schutzwehr	Entwässerungsöffnung
Vorabzug
Planungsstand: 2021-06-22

IBK	Ingenieurbüro Bertz & Koznow GmbH Kompetenz für Kanal- und Strassenbau	Hausberg 6 23359 Lübeck www.ibk.de ibk@ibk.de T. 0451 93 200 330
Auftraggeber: C+G Planungs- und Entwicklungsgesellschaft Strasse des Friedens 1, 23934 Grevesmühlen		
Baueinheit: Erschließung B-Plan Nr. 14 in der Gemeinde Selmsdorf		
Planinhalt: Lageplan Kanalbau		
Blatt: 1	von: 1	von: 1
Maßstab: 1:250	Proj.Nr.: xxx	Anlage: xx
	Blatt.Nr.: 01	Blatt: 00
Lübeck, den 01.05.2021		
gez. Dipl.-Ing. Hilger Koznow		

ENTWURFSPLANUNG