

Bebauungsplan 04.12.00 – Schönböckener Straße 55 der Hansestadt Lübeck - Beteiligung der Gemeinde Selmsdorf als Nachbargemeinde -

Organisationseinheit:

Fachbereich IV

Datum

27.09.2022

Bearbeitung:

Stefanie Müller

Beratungsfolge

<i>Datum</i>	<i>Gremium</i>	<i>Zuständigkeit</i>
	Bau- und Umweltausschuss Selmsdorf der Gemeinde Selmsdorf	Information OHNE Beratung
	Gemeindevertretung Selmsdorf	Information OHNE Beratung

Sachverhalt

Die Hansestadt Lübeck beabsichtigt im Stadtteil St. Lorenz Nord die Entwicklung eines Wohnquartiers auf einer innerstädtischen Brachfläche und hat hierzu am 01.11.2021 die Aufstellung des Bebauungsplans 04.12.00 - Schönböckener Straße 55 - als Bebauungsplan der Innenentwicklung im beschleunigten Verfahren nach § 13 a BauGB beschlossen. Eine Umweltprüfung gemäß § 2 Abs. 4 BauGB wird nicht durchgeführt.

Begrenzt wird das ca. 1,8 ha große Plangebiet jeweils durch die straßenbegleitende Bebauung

- im Norden an der Schönböckener Straße,
- im Osten an der Clara-Schumann-Straße,
- im Süden an der Richard-Wagner-Straße und
- im Westen an der Beethovenstraße.

Anlass für die Aufstellung des Bebauungsplanes ist die vorgesehene Entwicklung der bisher durch ein Altenpflegeheim genutzten Flächen zu einem Wohnquartier. Die Aufstellung des Bebauungsplanes und die Anpassung des Flächennutzungsplanes sind erforderlich, da für das geplante Vorhaben keine planungsrechtliche Genehmigung erteilt werden kann. Der aktuell rechtskräftige Bebauungsplan setzt für das Plangebiet eine Fläche für den Gemeinbedarf mit der Zweckbestimmung „Altersheim“ fest.


Die vollständigen Vorentwurfsunterlagen des o. g. Bebauungsplanes liegen in der Zeit vom 26. September 2022 bis einschließlich 21. Oktober 2022 während der Dienststunden im FB IV – Bauen und Gemeindeentwicklung – des Amt Schönberger Land, Dassower Straße 4, 23923 Schönberg, Zimmer 205, öffentlich zu jedermanns Einsicht aus.

Zusätzlich sind diese auf der Internetseite im o. g. Zeitraum unter <https://www.luebeck.de/de/stadtentwicklung/stadtplanung/bauleitplanung/bebauungsplaene-im-verfahren.html> der Hansestadt Lübeck einsehbar.

Im Zuge der Beteiligung der Behörden und sonstigen Träger öffentlicher Belange wird die Gemeinde Selmsdorf unterrichtet und um Äußerung bis **spätestens zum 21. Oktober 2022** gebeten.

Anlage/n

1	01 - B-Plan 04.12.00 Schönböckener Str. 55 - Geltungsbereich (öffentlich)
2	02 - B-Plan 04.12.00 Schönböckener Str. 55 - Luftbild (öffentlich)
3	03 - B-Plan 04.12.00 Schönböckener Str. 55 - Lageplan (öffentlich)

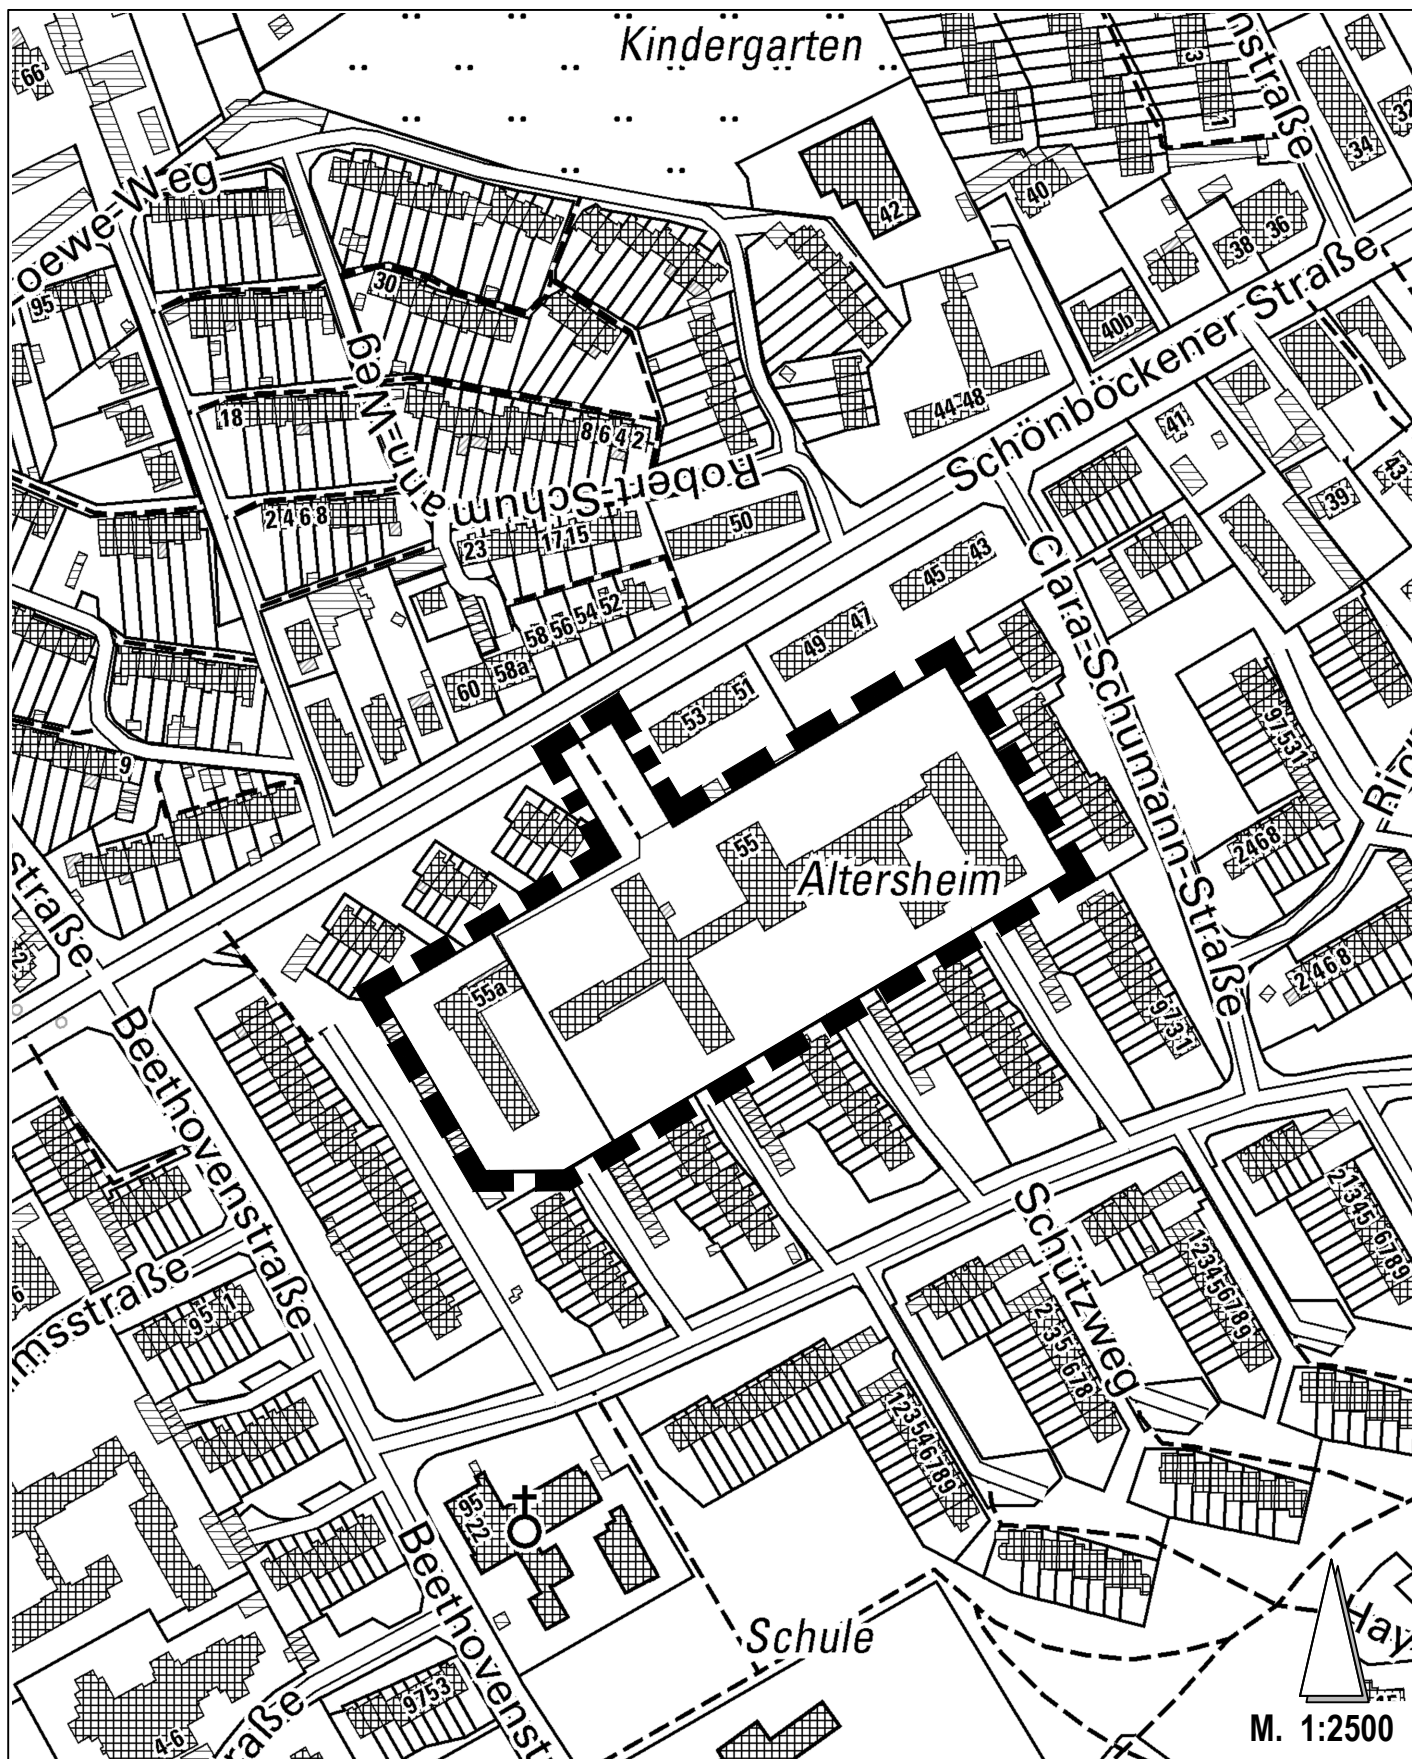


ÜBERSICHTSPLAN ZUM AUFSTELLUNGSBESCHLUSS DES BEBAUUNGSPLANES 04.12.00 - SCHÖNBÖCKENER STRASSE 55 -

Plangeltungsbereich

Stand: September 2022

HANSESTADT LÜBECK - FACHBEREICH PLANEN UND BAUEN - BEREICH STADTPLANUNG | BAUORDNUNG

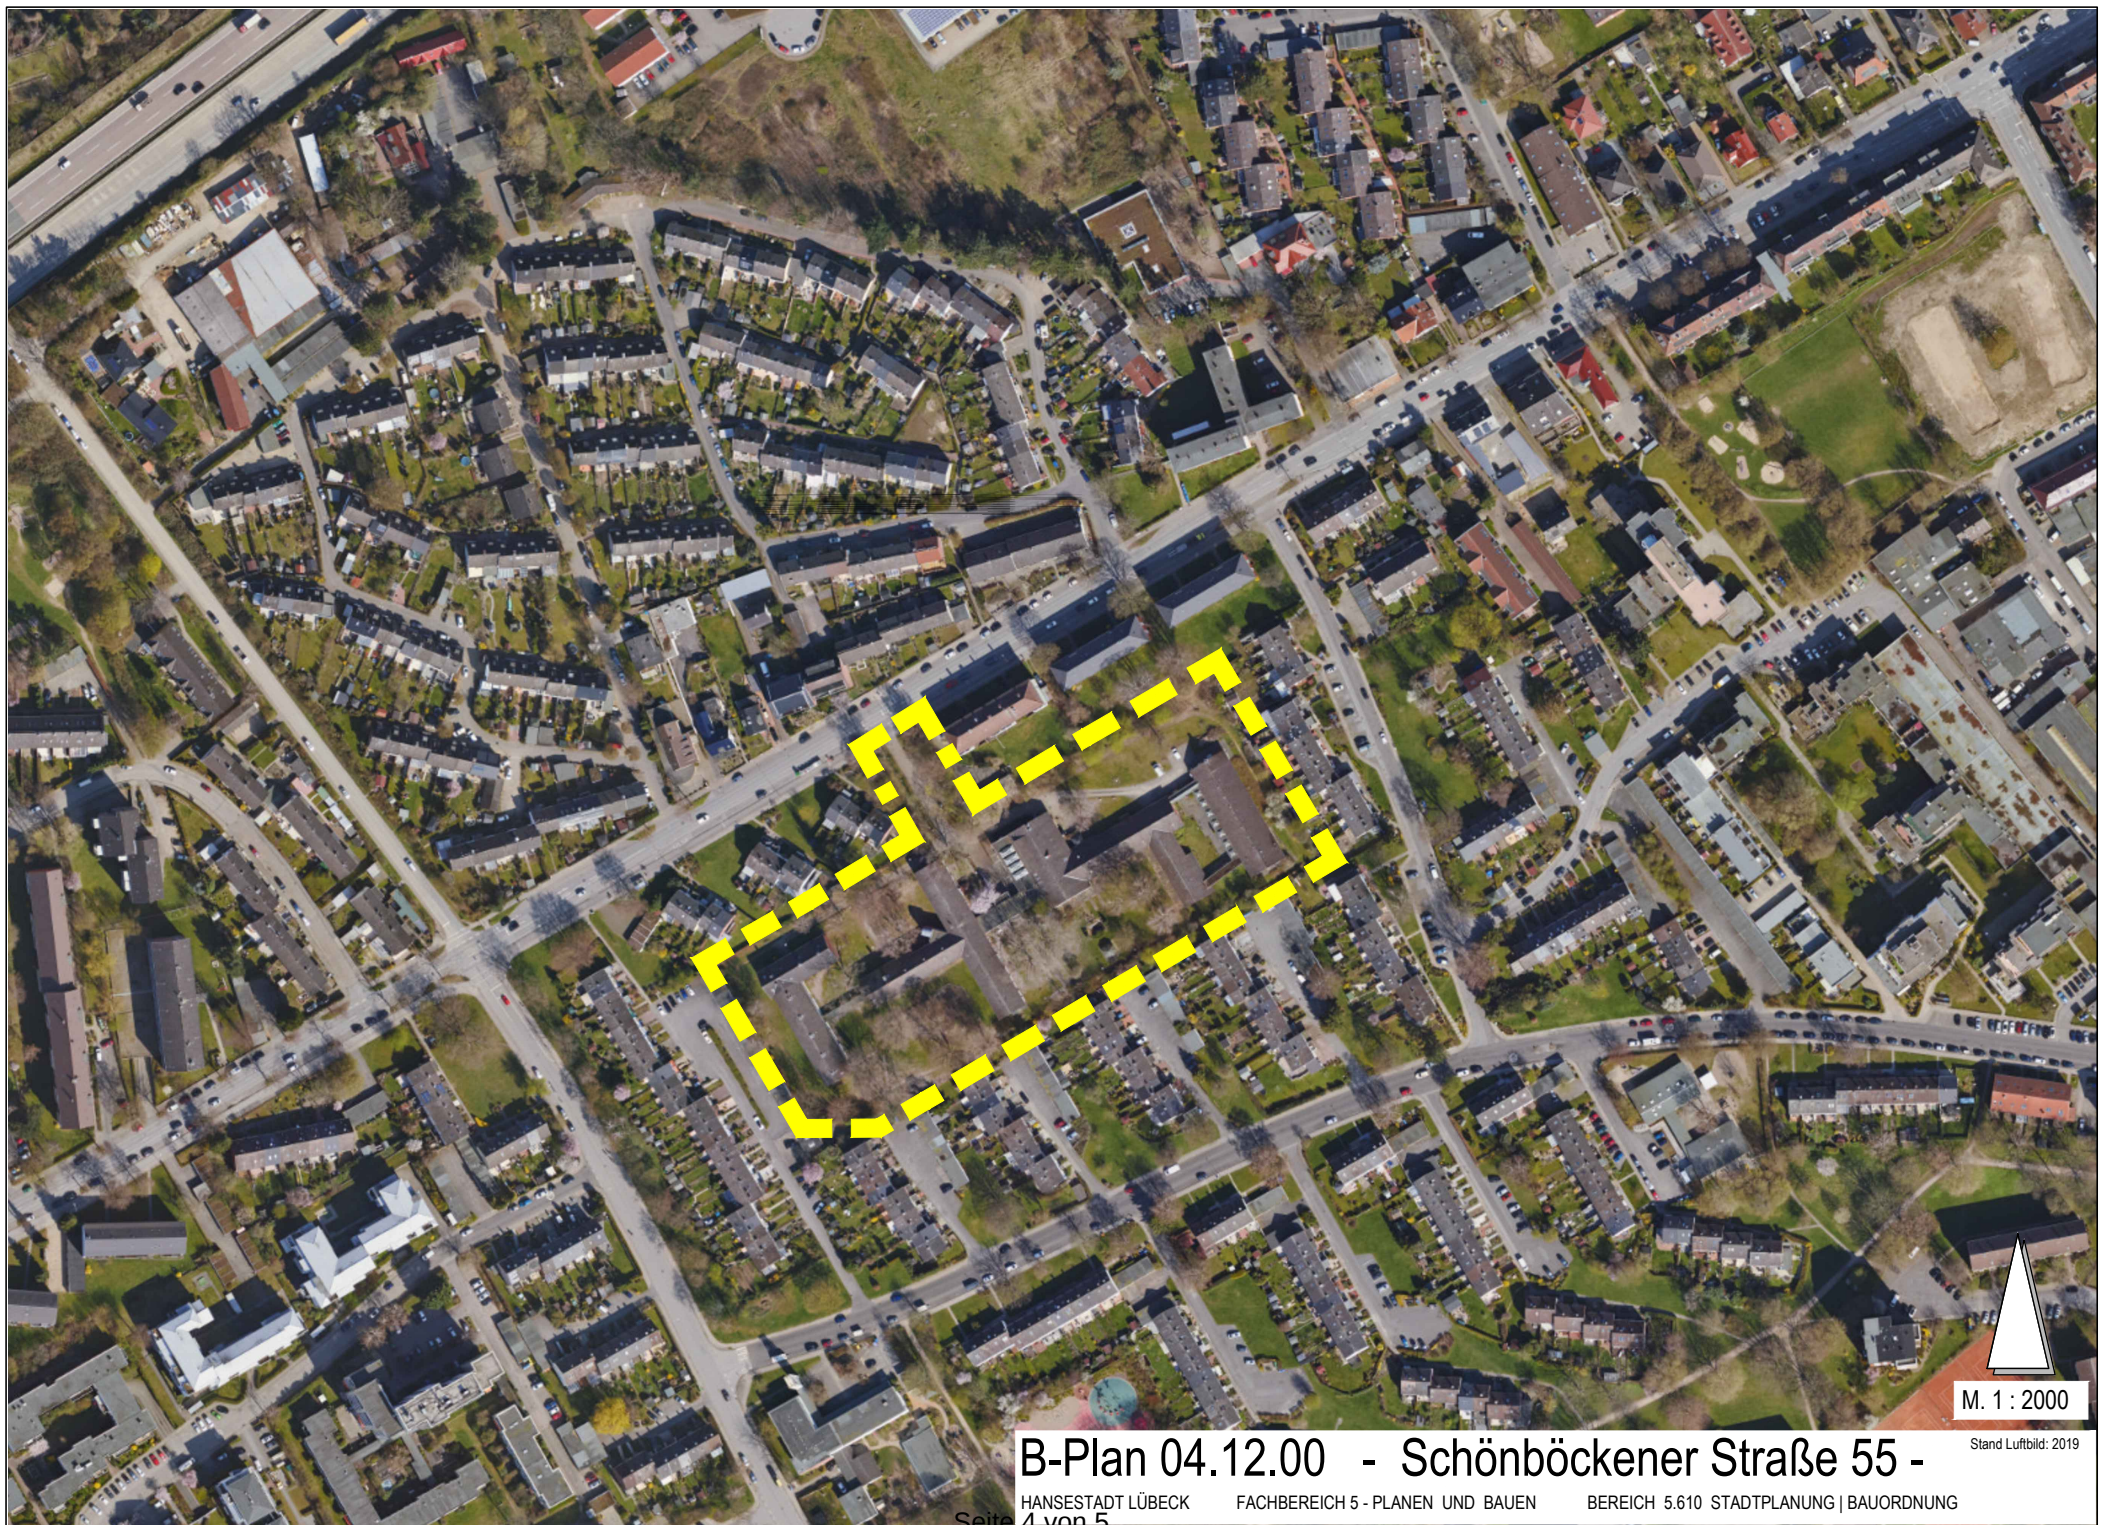

M. 1 : 2000

Stand Luftbild: 2019

B-Plan 04.12.00 - Schönböckener Straße 55 -

HANSESTADT LÜBECK

FACHBEREICH 5 - PLANEN UND BAUEN

BEREICH 5.610 STADTPLANUNG | BAUORDNUNG

LAGEPLAN

