

**3/0183/2023**

Beschlussvorlage  
öffentlich

## Stadt Dassow

# Verkehrsberuhigung Rosenhagen - Aufstellung von Blumenkübeln

<i>Amt Schönberger Land</i> Fachbereich III <i>Datum</i> 19.12.2023	<i>Bearbeitung:</i> Jens Hillbrecht <i>Bearbeiter/in-Telefonnr.:</i> 038828/330-1301
--	---

<i>Beratungsfolge</i>	<i>Geplante Sitzungstermine</i>	<i>Ö / N</i>
Ausschuss für Mobilität, Ordnung, Klimaschutz und Wirtschaft der Stadt Dassow (Vorberatung)	09.01.2024	Ö
Hauptausschuss der Stadt Dassow (Entscheidung)		Ö

### Sachverhalt

Im Verkehrskonzept der Stadt Dassow für die Ortslage Rosenhagen (siehe Auszug) wird in der Straße des Friedens die wechselseitige Aufstellung von mobilen Hindernissen (beispielsweise Poller oder Blumenkübel) als mittelfristige Maßnahme vorgeschlagen. Über diese Umsetzung soll nunmehr beraten und entschieden werden. Langfristig sieht das Verkehrskonzept hierzu eine Verschwenkung der Verkehrsführung durch eine bauliche Verziehung der Fahrbahn im vorderen Ortsbereich vor.

Die Straße des Friedens ist verkehrsberuhigt, d.h. sie liegt in einer 30 km/h-Zone. Die Standorte der mobilen Hindernisse (Blumenkübel - siehe Flurkarte) wurden im Rahmen eines Ortstermines mit Herrn Priewe und Herrn Hillbrecht von der Amtsverwaltung festgelegt. Bei der Auswahl der Standorte wurden die Fahrbahnbreite, die vorhandene Beleuchtung und eine möglichst geringe Beeinträchtigung von vorhandenen Grundstückszufahrten berücksichtigt.

Achtung: Die Stadt Dassow hat seinerzeit einen ca. 2m breiten Streifen (Markierung auf Flurkarte) vor den Grundstücken Straße des Friedens 1a - 1f als verkehrsbegleitende Straßenfläche erworben. In der Örtlichkeit ist dieser Streifen lediglich wassergebunden und für den Verkehrsteilnehmer schlecht als Straßenfläche erkennbar.

Die Kostenschätzung für 2 Stck. wetterfeste Blumenkübel (Größe ca. 100 x 50 x 50cm) mit entsprechenden Warntafeln, Bepflanzung und Straßenmarkierungen liegen bei ca. 1.800 € (brutto). Die Haushaltsmittel stehen unter dem Konto 54104.0820 zur Verfügung. Für die Aufstellung der Blumenkübel wird keine verkehrsrechtliche Anordnung des LK NWM benötigt.

### Beschlussvorschlag

Die Stadtvertretung Dassow beschließt, zwei Blumenkübel mit entsprechenden Warntafeln, Bepflanzung und Straßenmarkierungen zur Verkehrsberuhigung in der Straße des Friedens in Rosenhagen zu beschaffen und aufzustellen. Die Bürgermeisterin wird mit der Entscheidung zur Art und Ausführung der Blumenkübel beauftragt. Die Durchführung des Vergabeverfahrens, einschließlich der Zuschlagsentscheidung, wird an das Amt delegiert.

### Finanzielle Auswirkungen

<b>GESAMTKOSTEN</b>	<b>AUFWAND/AUSZAHLUNG IM LFD. HH-JAHR</b>	<b>AUFWAND/AUSZAHLUNG JÄHRL.</b>	<b>ERTRAG/EINZAHLUNG JÄHRL.</b>
00,00 €	00,00 €	00,00 €	00,00 €
<b>FINANZIERUNG DURCH</b>		<b>VERANSCHLAGUNG IM HAUSHALTSPLAN</b>	

Eigenmittel	00,00 €	Im Ergebnishaushalt	Ja / Nein
Kreditaufnahme	00,00 €	Im Finanzhaushalt	Ja / Nein
Förderung	00,00 €		
Erträge	00,00 €	Produktsachkonto	00000-00
Beiträge	00,00 €		

### Anlage/n

1	Auszug Verkehrskonzept (öffentlich)
2	Flurkarte Rosenhagen (öffentlich)
3	Beispielbild (öffentlich)


### 5.2.2 Streckenverlauf Straße des Friedens

Probleme

- Erhöhtes Geschwindigkeitsniveau
- Konflikte im Begegnungsverkehr zwischen den Verkehrsteilnehmern
- Eingeschränkte Verkehrssicherheit für Fußgänger und Radfahrer aufgrund der Mischnutzung der Verkehrswege

Maßnahme	Erläuterung
<p>Anpassung der Beschilderung und Straßengestaltung im Straßenverlauf</p>	<p><b>Kurzfristige Maßnahme:</b></p> <ul style="list-style-type: none"> <li>- Ausweisung eines verkehrsberuhigten Bereichs (VZ 325) im mittleren Bereich der Straße des Friedens (Abbildung 6)</li> <li>▪ Minimierung des Geschwindigkeitsniveaus aufgrund geringer zulässiger Geschwindigkeit (Schrittgeschwindigkeit), wodurch der Verkehrsfluss für den Durchgangsverkehr erschwert wird</li> <li>▪ Fuß- und Radverkehr erhält höhere Priorität [5]</li> </ul>  <p><b>Legende:</b></p> <ul style="list-style-type: none"> <li> Verziehung der Straße</li> <li> Verkehrsberuhigter Bereich</li> </ul> <p style="text-align: right;"><i>Abbildung 8: Optimierung Straße des Friedens (Karte auf Grundlage gaia-mv.de [1])</i></p> <ul style="list-style-type: none"> <li>▪ Die Zweckmäßigkeit eines verkehrsberuhigten Bereichs sollte neben der Beschilderung durch die Gestaltung des Straßenseitenraums erkennbar sein (u.a. dichte Wohnbebauung). Der mittlere Bereich der Straße des Friedens zeichnet sich durch geringe Straßenbreiten und enge Wohnbebauung aus, wodurch sich die</li> </ul>

Maßnahme	Erläuterung
	<p>Ausweisung zunächst in diesem Bereich anbietet. Eine Ausweitung des verkehrsberuhigten Bereichs nach Süden bzw. Norden der Straße des Friedens ist grundsätzlich möglich. Jedoch ist darauf zu achten, dass die Weiterführung eines verkehrsberuhigten Bereichs auch in der Straßenraumgestaltung erkennbar bleibt. Ansonsten sinkt erfahrungsgemäß mit zunehmender Länge des verkehrsberuhigten Bereichs die Akzeptanz des geringen Geschwindigkeitsniveaus.</p> <p><b><u>Mittel- und langfristige Maßnahme:</u></b></p> <ul style="list-style-type: none"> <li>- <b>Mittelfristig:</b> Punktuelle Verschwenkung der Fahrwege durch Hindernisse im Fahrbahnbereich <ul style="list-style-type: none"> <li>▪ <b>Wechselseitige Aufstellung von mobilen Hindernissen</b> (beispielsweise Poller oder Blumenkübeln). Langfristig können die Hindernisse wie in der Strandstraße durch Bepflanzungen baulich ausgebildet werden. <ul style="list-style-type: none"> <li>▪ Es ist darauf zu achten, dass im Bereich des Hindernisses eine Fahrbahnbreite von mindestens 3,00 m gewährleistet bleibt</li> </ul> </li> <li>▪ Unterbrechung des geradlinigen Durchflusses des Kfz-Verkehrs sowie der weiten Einsehbarkeit der gesamten Straße <ul style="list-style-type: none"> <li>▪ Verringerung des Geschwindigkeitsniveaus</li> </ul> </li> </ul> </li> <li>- <b>Langfristig:</b> Verschwenkung der Straßenführung durch bauliche Verziehung der Fahrbahn im vorderen Ortsbereich (Abbildung 6) <ul style="list-style-type: none"> <li>▪ Verziehung der gesamten Fahrbahn im südlichen Bereich der Straße des Friedens nach Westen</li> <li>▪ Unterbrechnung des geradlinigen Durchflusses des Kfz-Verkehrs sowie der weiten Einsehbarkeit der gesamten Straße <ul style="list-style-type: none"> <li>▪ Verringerung des Geschwindigkeitsniveaus</li> </ul> </li> </ul> </li> </ul>

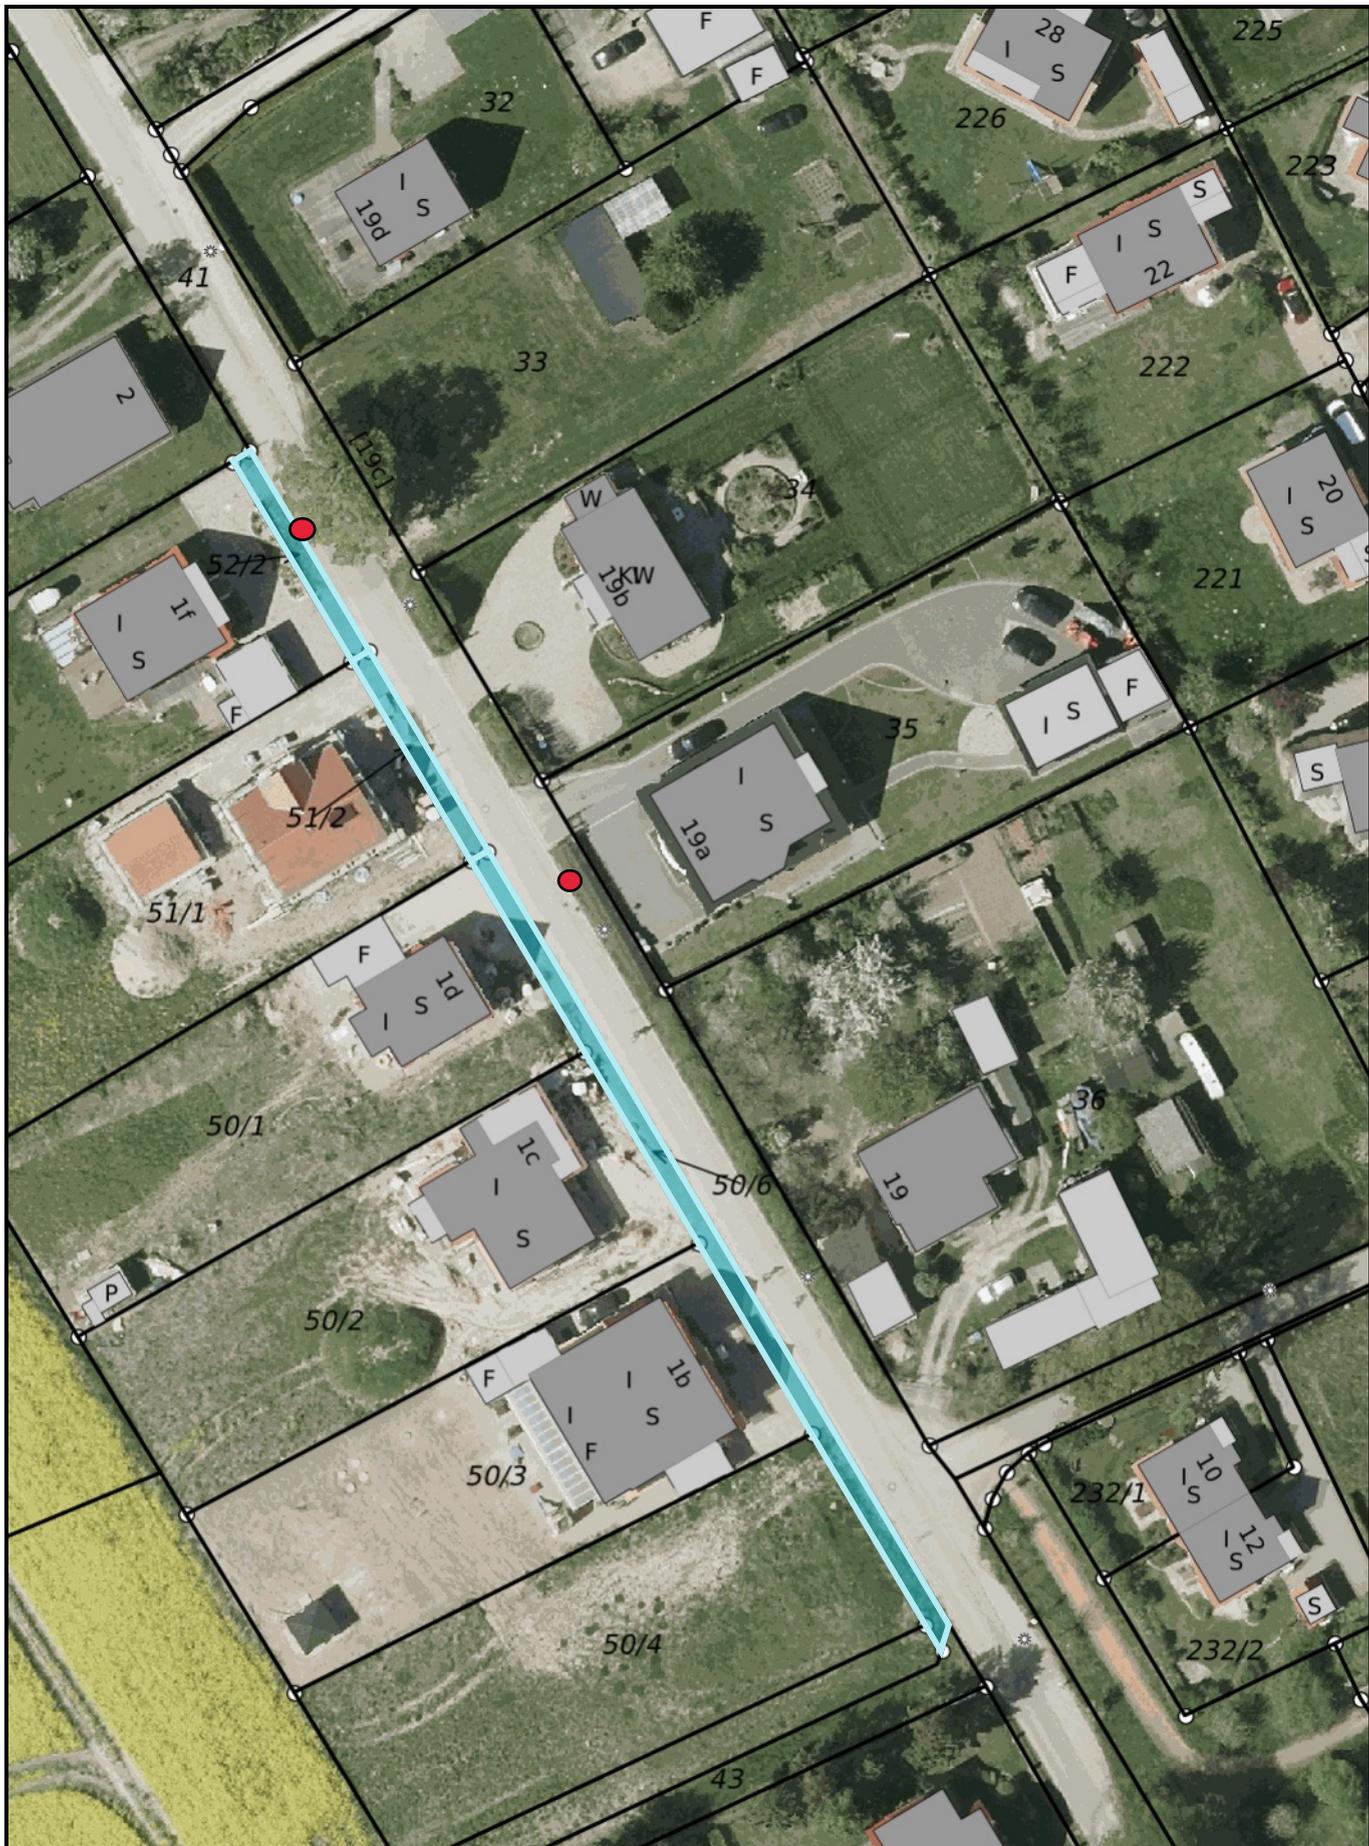

 <b>Amt Schönberger Land</b>	Datum: 20.12.23 10:13	Nutzerkürzel: AS18	Maßstab: 1:750	Blatt-Nr.: 1
	<b>Rosenhagen Verkehrsberuhigung</b>			 Standorte Blumenkübel

Beispielbild

