

Amt Schönberger Land

Beschlussvorlage Stadt Dassow	Vorlage-Nr: VO/3/0066/2015 - Fachbereich III						
	Status: öffentlich						
	Sachbearbeiter: G.Frehse						
	Datum: 19.03.2015						
	Telefon: 038828/330-182						
	E-Mail: g.frehse@schoenberger-land.de						
Erneuerung der Beleuchtung in der Rudolf - Breitscheid - Straße Festlegung des Bauausschusses zur Ausführung							
Beratungsfolge 31.03.2015 Ausschuss für Bau, Ordnung und Verkehr	Abstimmung: <table border="1"><thead><tr><th>Ja</th><th>Nein</th><th>Enth.</th></tr></thead><tbody><tr><td></td><td></td><td></td></tr></tbody></table>	Ja	Nein	Enth.			
Ja	Nein	Enth.					

Sachverhalt:

In der R.-B.-Straße plant die E.ON die Neuverlegung eines Niederspannungskabels. Für die Erneuerung der Straßenbeleuchtung hat die E.ON der Stadt angeboten den Kabelgraben gemeinschaftlich zu nutzen. Für die Stadt Dassow bedeutet dieses eine Einsparung in der Kostenstelle Kabelgraben von der Einmündung Friedensstraße bis zur Schule.

Die Abstände zwischen den Leuchten werden der Örtlichkeit (vorhandene Bebauung) angepasst. Die Standorte zwischen Bord und Gehweg werden abgeändert, so dass die neue Beleuchtung zwischen Gehweg und Grundstücksgrenze aufgestellt wird. Im Projekt ist die Erneuerung der Beleuchtung im Weg zum Molkereiweg und an der Ampel an der B 105 mit vorgesehen.

Beschlussvorschlag:

Bitte um Beratung und Festlegung zur Ausführungsplanung

Finanzielle Auswirkungen:

Im Haushalt 2015 eingestellt


Anlage:

Lageplan

G.Frehse
SB

A.Surkamp
FBL

F.Lehmann
LVB

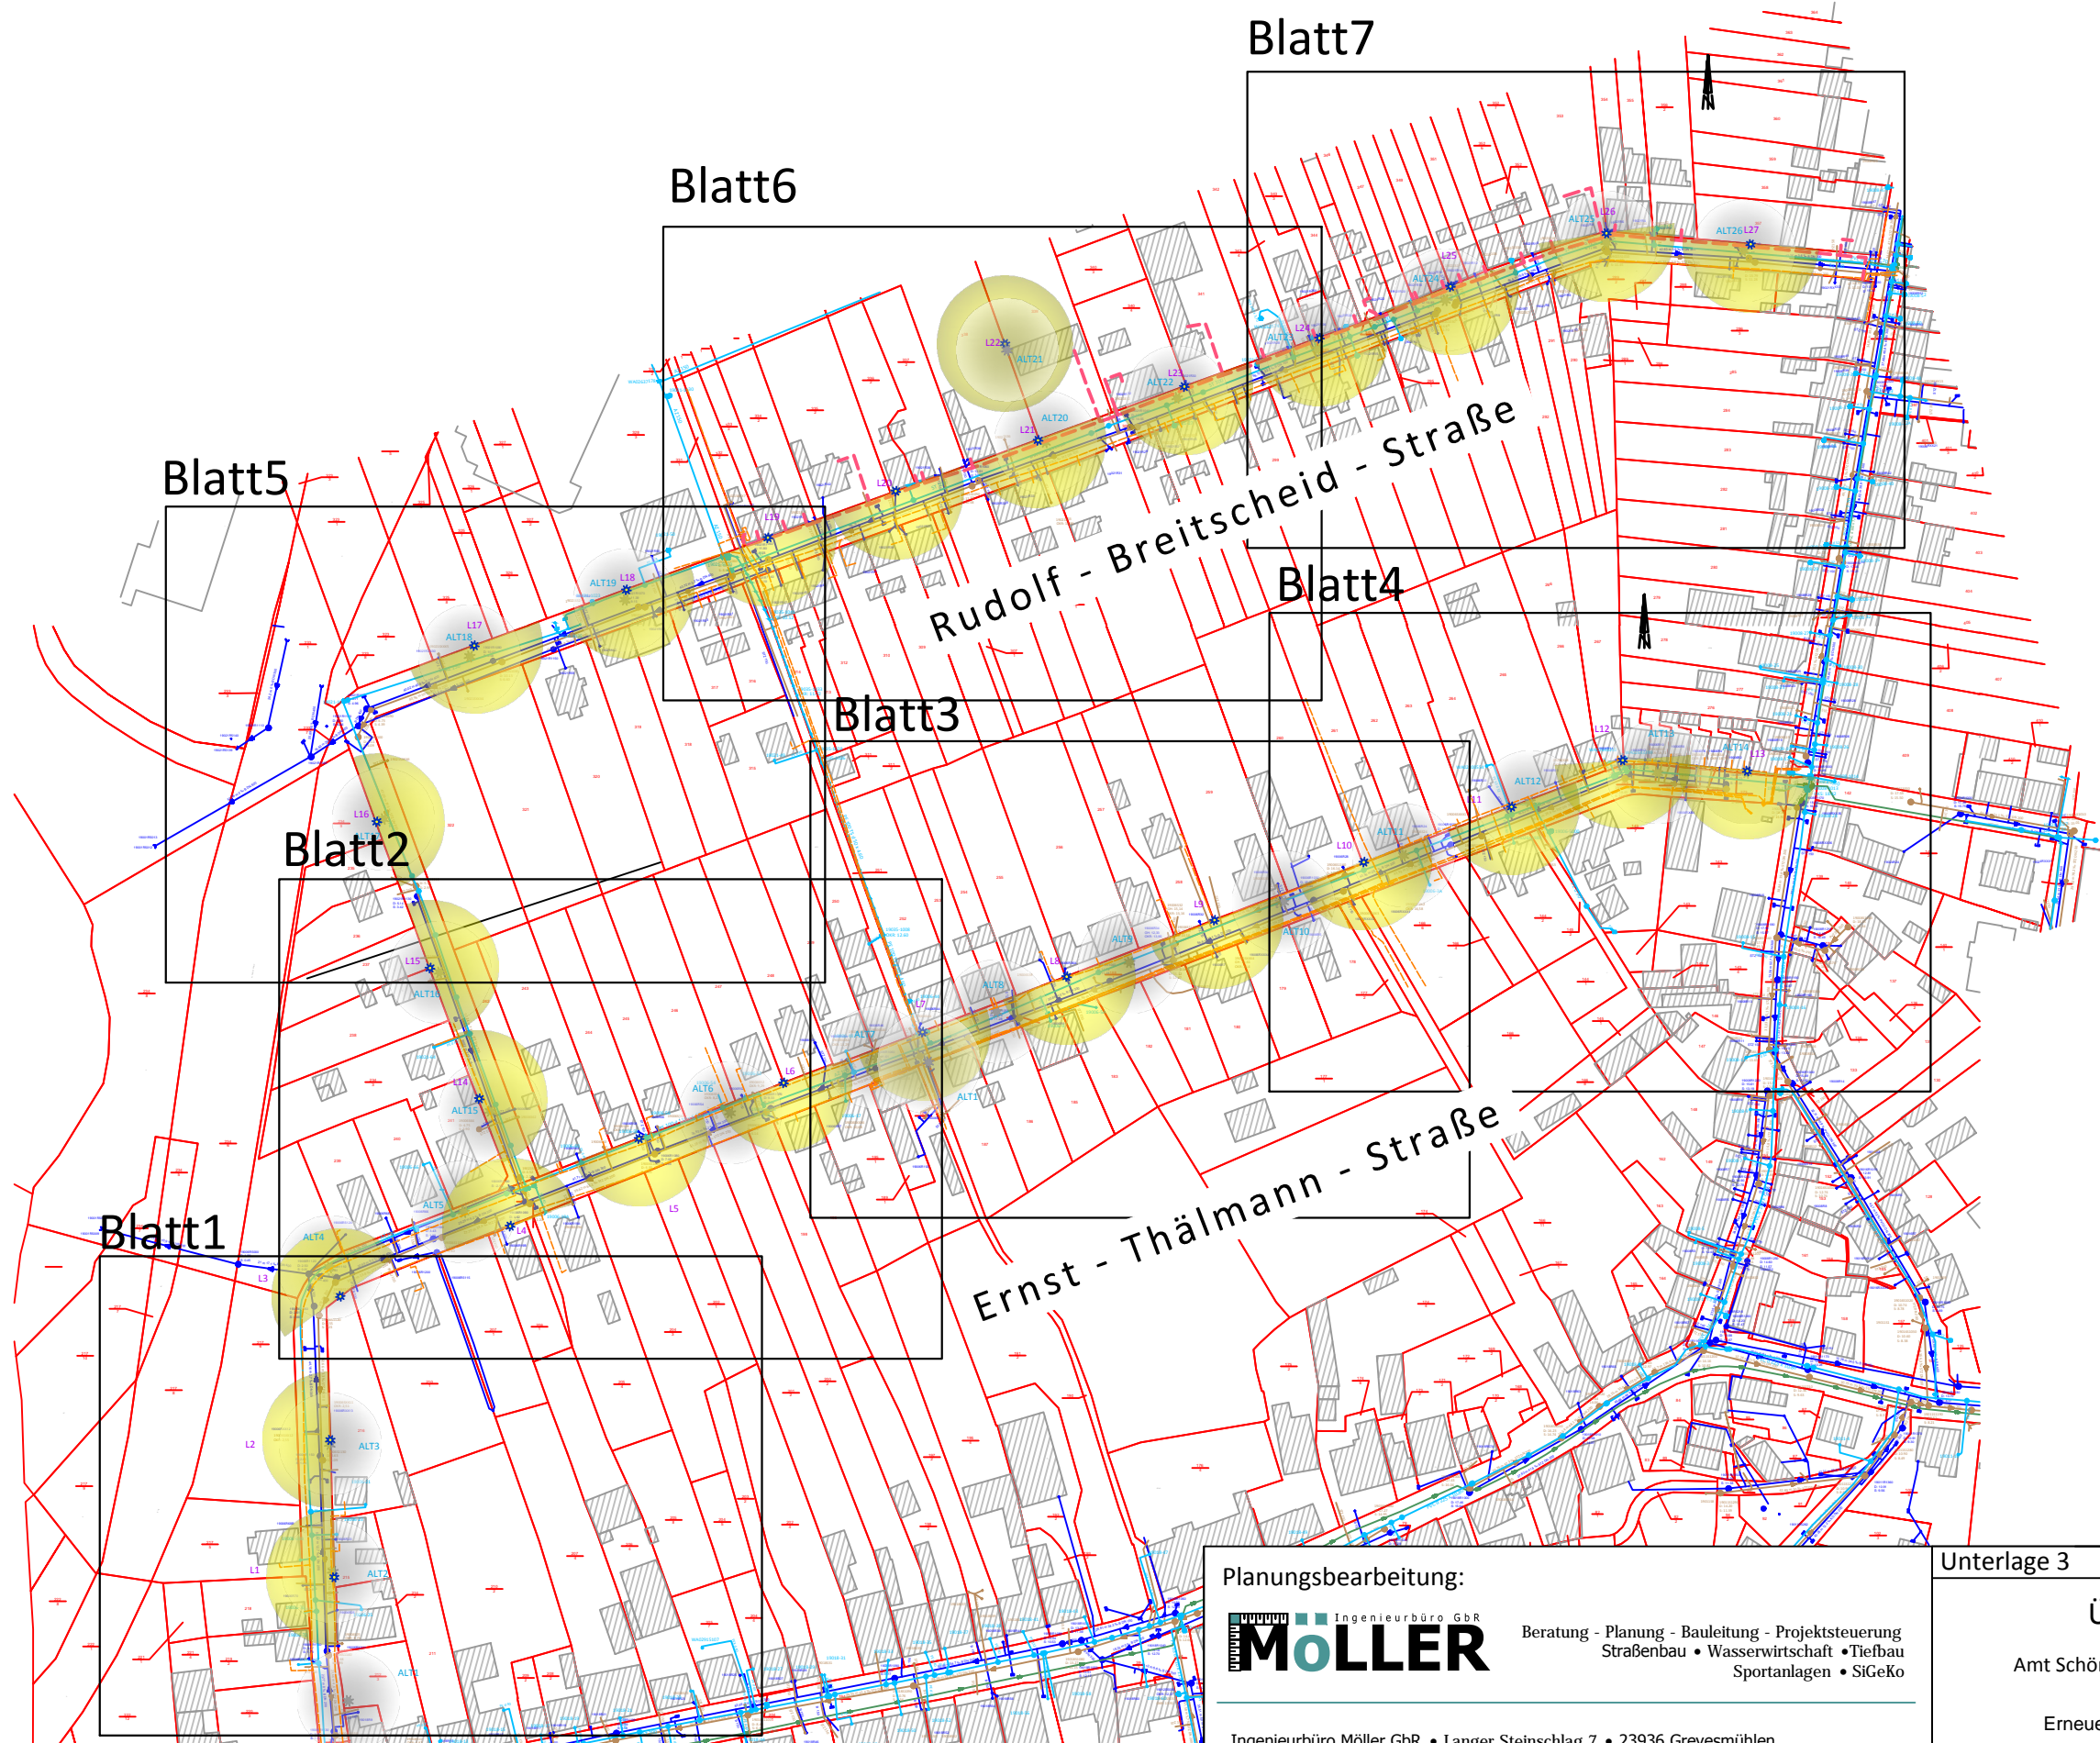

Planungsbearbeitung:

MÖLLER Ingenieurbüro GbR
Beratung - Planung - Bauleitung - Projektsteuerung
Straßenbau • Wasserwirtschaft • Tiefbau
Sportanlagen • SiGeKo

Ingenieurbüro Möller GbR • Langer Steinschlag 7 • 23936 Grevesmühlen
Tel. 03881 750-0 • Fax 03881 750-150
www.ingbuero-moeller.de

Unterlage 3

Übersichtlageplan

Amt Schönberger Land für die Stadt Dassow

Erneuerung Gehweg und Beleuchtung

Maßstab ohne

März 2015