

Amt Schönberger Land

Beschlussvorlage Stadt Dassow	Vorlage-Nr: VO/3/0065/2015 - Fachbereich III						
	Status: öffentlich						
	Sachbearbeiter: G.Frehse						
	Datum: 18.03.2015						
	Telefon: 038828/330-182						
	E-Mail: g.frehse@schoenberger-land.de						
Erneuerung der Beleuchtung Ernst - Thälmann - Straße Festlegung des Bauausschusses zur Ausführung							
Beratungsfolge 31.03.2015 Ausschuss für Bau, Ordnung und Verkehr	Abstimmung: <table border="1"><thead><tr><th>Ja</th><th>Nein</th><th>Enth.</th></tr></thead><tbody><tr><td></td><td></td><td></td></tr></tbody></table>	Ja	Nein	Enth.			
Ja	Nein	Enth.					

Sachverhalt:

Die vorhandene Beleuchtungsanlage, Anzahl 11 Stck., steht teilweise zwischen Gehweg und Bord und hat unterschiedliche Abstände.

Die neuen Leuchten sollen in gleichmäßigen Abständen aufgestellt werden.

Der jetzige Standort zwischen Bord und Straße muss abgeändert werden, die Leuchten müssen mehr Abstand zur Straße haben und könnten zwischen Gehweg und Grundstücksgrenze, auf dem Grundstück der Straße, aufgestellt werden.

Für eine bessere Ausleuchtung, unter Berücksichtigung der Nutzung und dem Stadtbild wird empfohlen, zum Anschluss der Beleuchtung an das Sanierungsgebiet die Straßenseite ab Einmündung R.-Breitscheid – Straße zu wechseln.

Die Ausleuchtung der neu gewählten Leuchten ist dem beigefügten Lageplan zu entnehmen.

Beschlussvorschlag:

Bitte um Beratung und Festlegung zur Ausführungsplanung

Finanzielle Auswirkungen:

Im Haushalt 2015 eingestellt


Anlage:

Lageplan

G.Frehse
SB

A.Surkamp
FBL

F.Lehmann
LVB

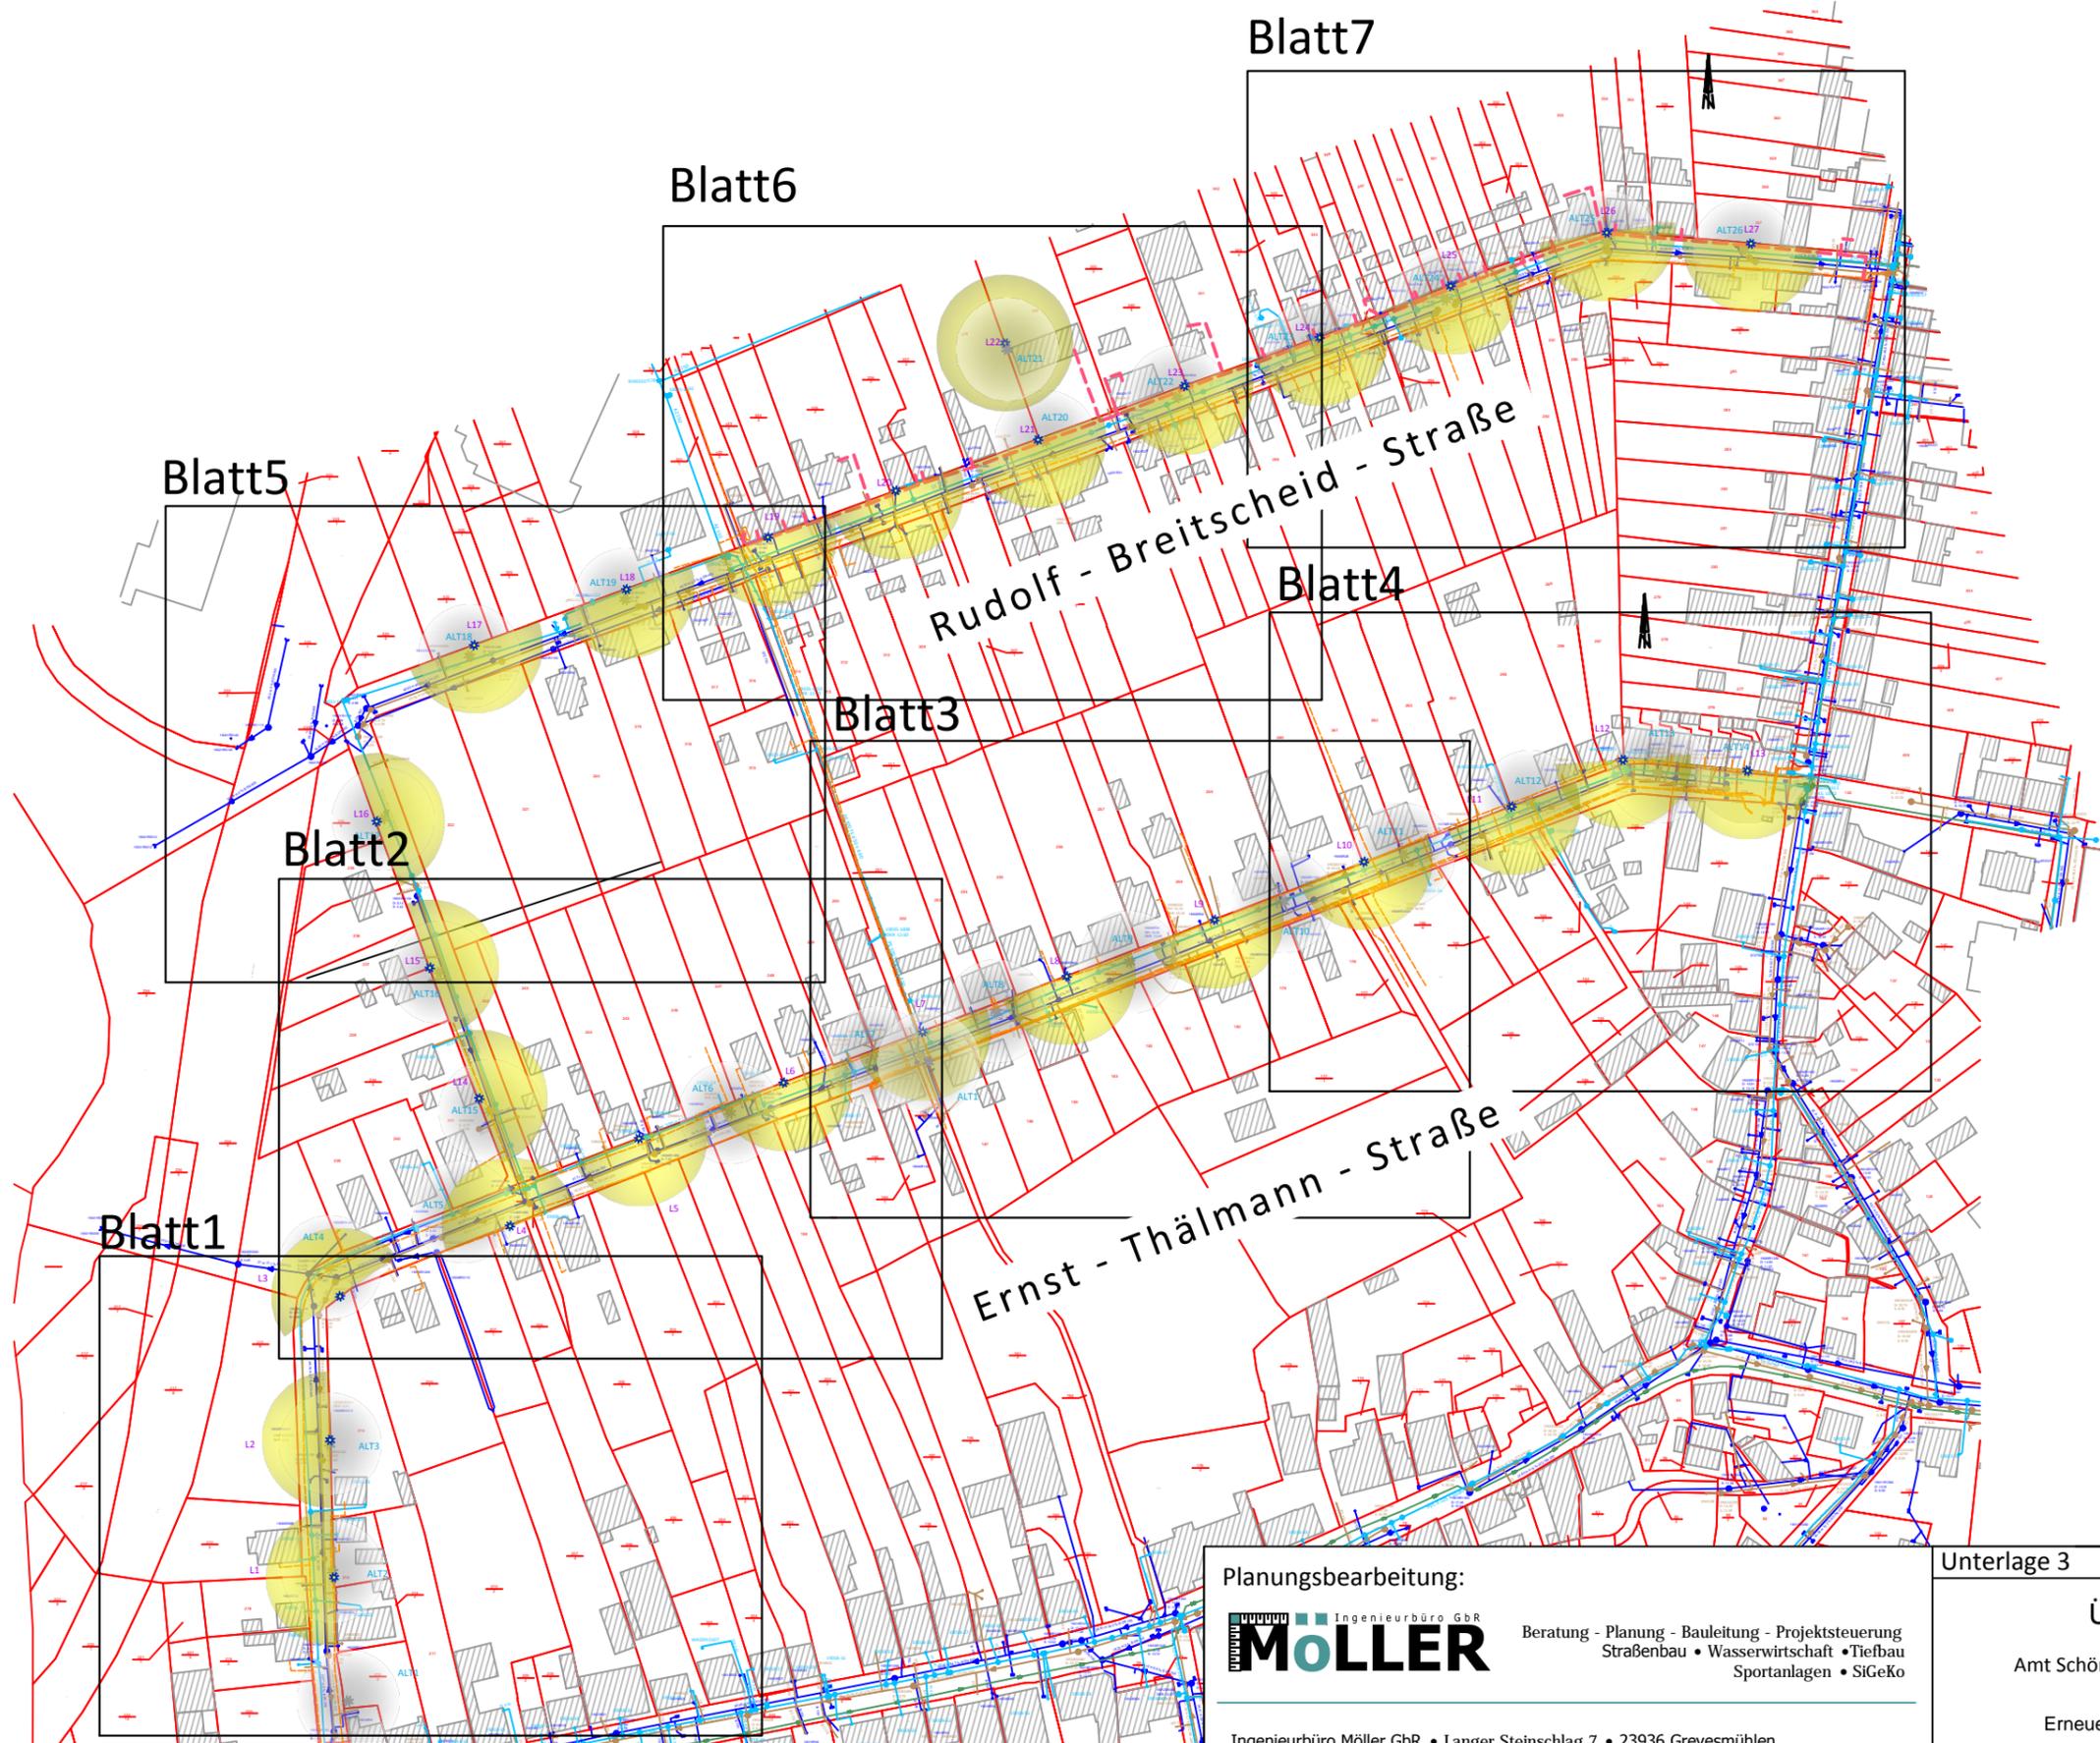

Planungsbearbeitung:

MÖLLER Ingenieurbüro GbR
Beratung - Planung - Bauleitung - Projektsteuerung
Straßenbau • Wasserwirtschaft • Tiefbau
Sportanlagen • SiGeKo

Ingenieurbüro Möller GbR • Langer Steinschlag 7 • 23936 Grevesmühlen
Tel. 03881 750-0 • Fax 03881 750-150
www.ingbuero-moeller.de

Unterlage 3

Übersichtlageplan

Amt Schönberger Land für die Stadt Dassow

Erneuerung Gehweg und Beleuchtung

Maßstab ohne

März 2015