

Amt Schönberger Land

Beschlussvorlage Stadt Schönberg	Vorlage-Nr: VO/3/0062/2015 - Fachbereich III					
	Status: öffentlich					
	Sachbearbeiter: I.Pristaff					
	Datum: 17.03.2015					
	Telefon: 038828/330-181					
	E-Mail: i.pristaff@schoenberger-land.de					
Entwurf für den Ersatzneubau des Containers auf dem Schulgelände Dassower Straße						
Beratungsfolge Ausschuss für Stadtentwicklung, Bau und Verkehr, Umwelt und Ordnung Stadtvertretung Schönberg	Abstimmung:					
	<table border="1"><thead><tr><th>Ja</th><th>Nein</th><th>Enth.</th></tr></thead><tbody><tr><td><input type="checkbox"/></td><td><input type="checkbox"/></td><td><input type="checkbox"/></td></tr></tbody></table>	Ja	Nein	Enth.	<input type="checkbox"/>	<input type="checkbox"/>
Ja	Nein	Enth.				
<input type="checkbox"/>	<input type="checkbox"/>	<input type="checkbox"/>				

Sachverhalt:

Für den Container auf dem Gelände der Regionalen Schule mit Grundschule in der Dassower Straße soll ein Ersatzbau geplant werden. Der vorgelegte Entwurf für den Ersatzbau enthält das Raumprogramm des vorhandenen Containers mit der Möglichkeit der separaten Aufstockung von 2 Etagen und damit die Erweiterungsmöglichkeit für 8 Klassenräume. Dieses Projekt wurde mit der Schulleitung abgestimmt. Die Schulleitung würde über den vorliegenden Entwurf hinaus die Schaffung einer Aula/Veranstaltungsraum für Einschulungen, Zeugnisübergaben u.a. begrüßen. Zur Weiterführung der Planung ist eine Entscheidung der Stadtvertretung erforderlich.

Beschlussvorschlag:

Die Stadtvertretung Schönberg beschließt den anliegenden Entwurf für den Ersatzbau auf dem Gelände der Regionalen Schule mit Grundschule in der Dassower Straße mit dem Raumprogramm des vorhandenen Containers und der Möglichkeit einer eventuell späteren separaten Aufstockung als Grundlage für die weitere Planung.

Finanzielle Auswirkungen:

Keine- Planungskosten stehen zur Verfügung.

Anlage:


Entwurf
Raumprogramm

I.Pristaff
SB


A.Kopp
FBL

F.Lehmann
LVB


ENTWURF NEUBAU SCHULE SCHÖNBERG
 I.B. HANPT & KAUTZKY GMBH 25.10.2014

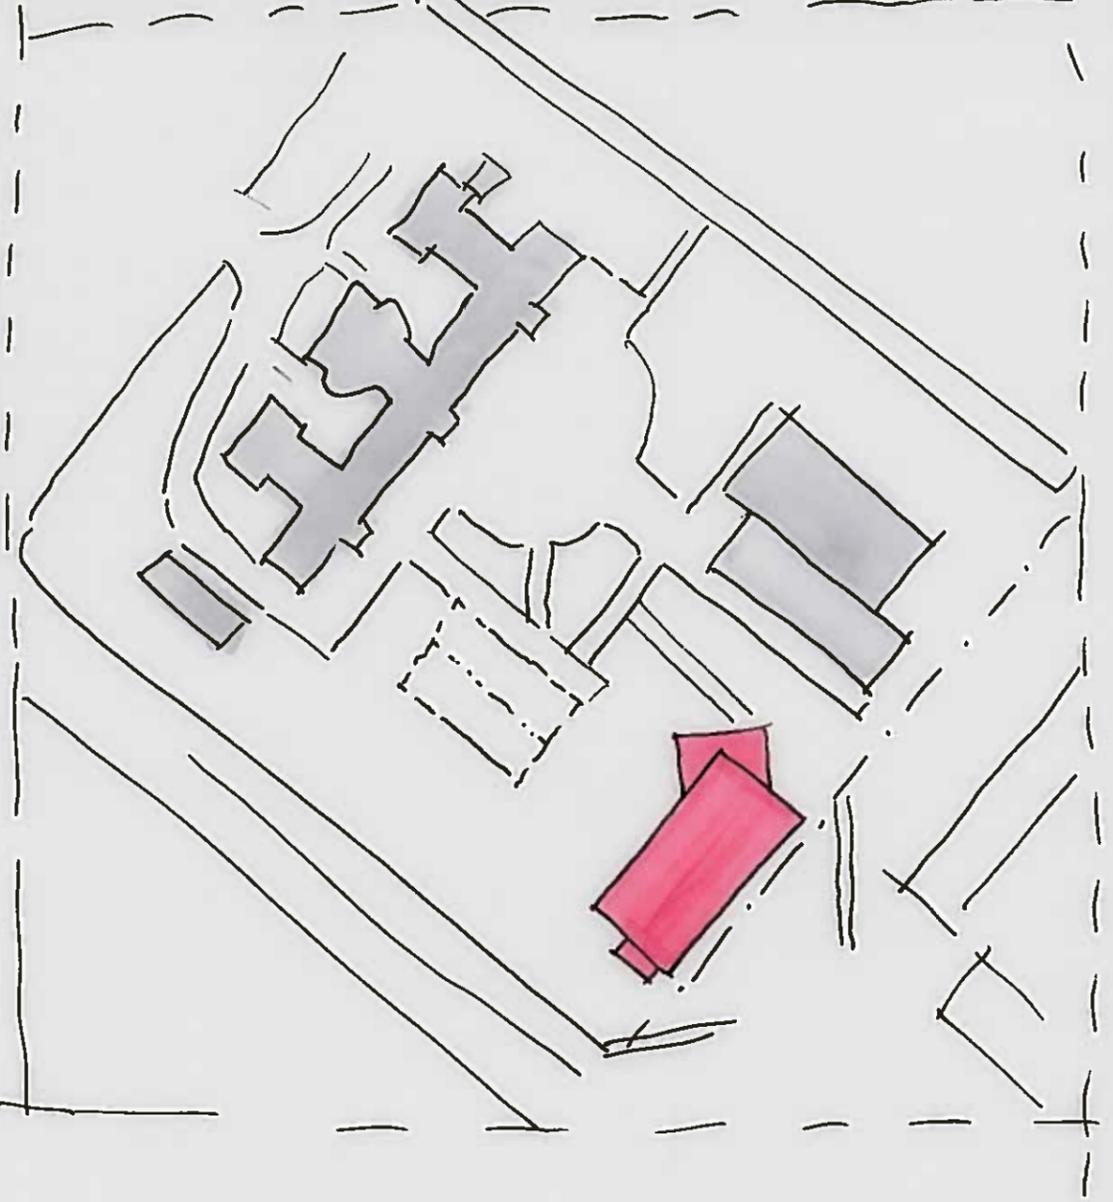


LAGEPLAN M 1:1000

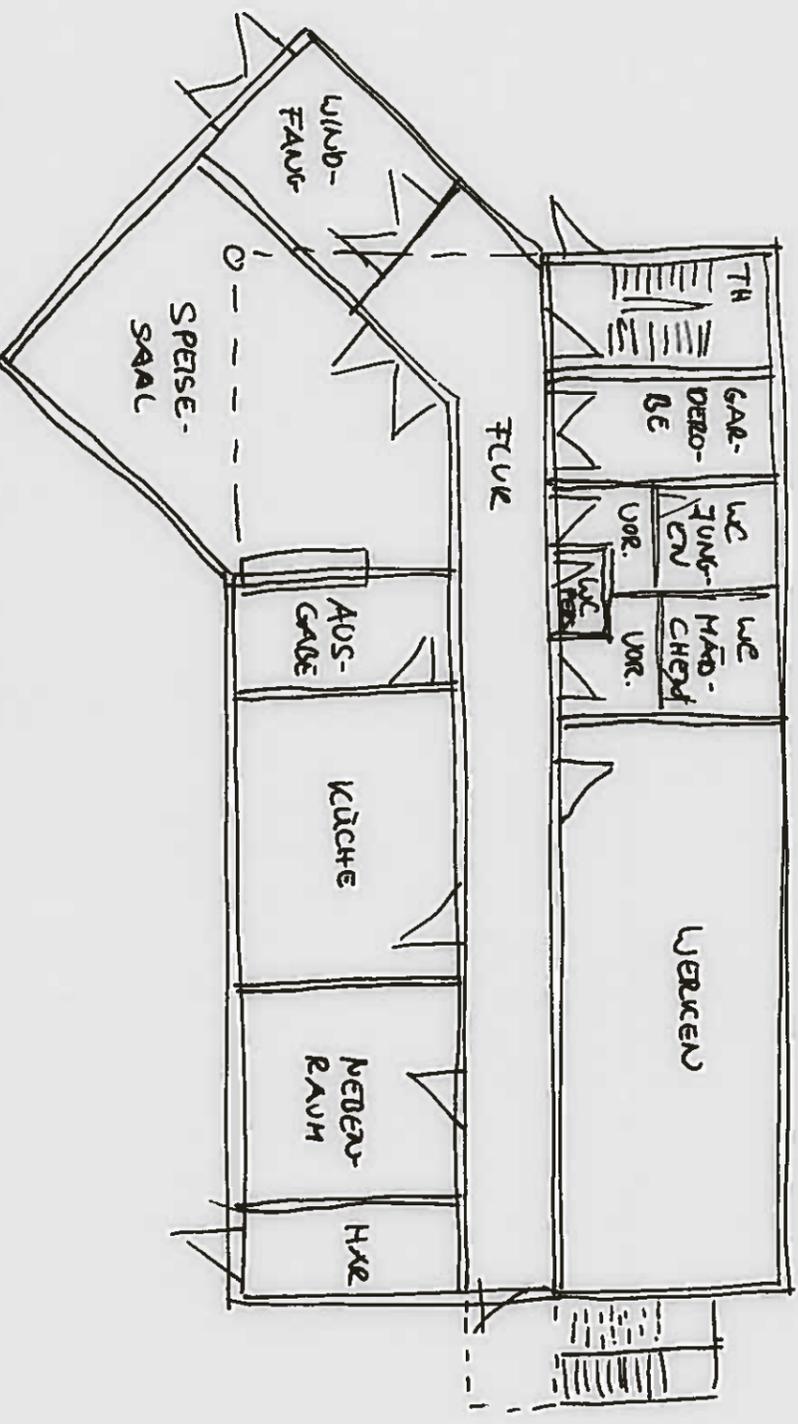

GRUNDRISS ERDGESCHOSS M 1:200

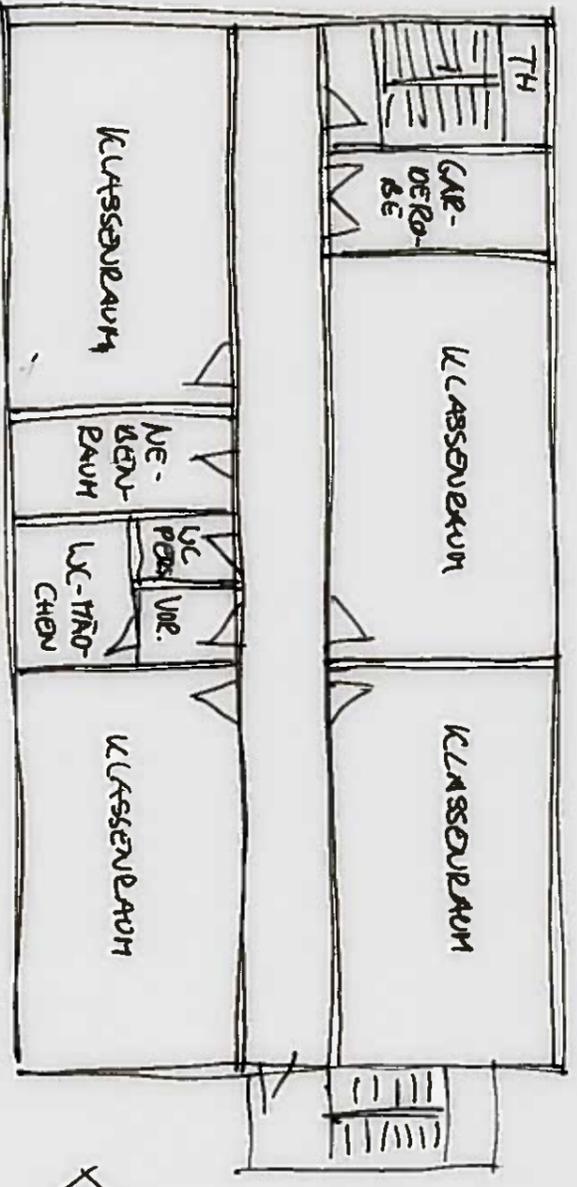

GRUNDRISS 1. OBERGESCHOSS M 1:200

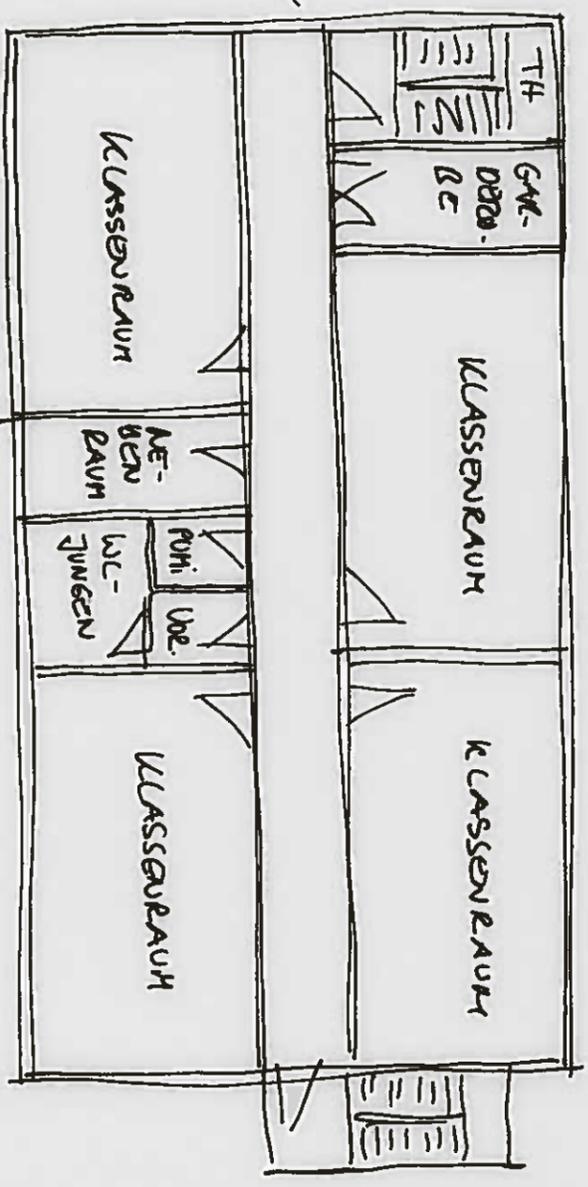

GRUNDRISS 2. OBERGESCHOSS M 1:200

Neubau Schule Schönberg - Ersatzneubau für Container

Raumprogramm

Bereich	Raumbezeichnung	Fläche in m ²	
Erdgeschoss	Speisesaal	92	
	Ausgabe	17	
	Werken	108	
	Lehrküche	54	
	Nebenraum/Abstell	36	
	Garderobe	20	
	WC- Mädchen	17	
	WC- Jungen	17	
	WC- Personal/Pumi	5	
	Treppe	20	
	Flur	75	
	HAR	15	
		Summe	476
1.Obergeschoss	Klassenraum 1	65	
	Klassenraum 2	65	
	Klassenraum 3	65	
	Klassenraum 4	65	
	Nebenraum	20	
	Garderobe	20	
	WC- Mädchen	20	
	WC- Personal/Pumi	5	
	Treppe	20	
	Flur	75	
	Summe	420	
2.Obergeschoss	Klassenraum 5	65	
	Klassenraum 6	65	
	Klassenraum 7	65	
	Klassenraum 8	65	
	Nebenraum	20	
	Garderobe	20	
	WC- Jungen	20	
	Pumi	5	
	Treppe	20	
	Flur	75	
	Summe	420	
erforderliche Flächen	NGF	1316	
	30% Konstruktionsfläche	394,8	
	BGF	1710,8	