

Amt Schönberger Land

Beschlussvorlage Stadt Schönberg	Vorlage-Nr: VO/3/0078/2015 - Fachbereich III		
	Status: öffentlich		
	Sachbearbeiter: G.Frehse		
	Datum: 23.04.2015		
	Telefon: 038828/330-182		
	E-Mail: g.frehse@schoenberger-land.de		
Städtebauliche Gesamtmaßnahme "Ortskern" der Stadt Schönberg - Umgestaltung des Kirchsteiges zum Oberteich Zustimmung zur Ausführungsplanung			
Beratungsfolge Hauptausschuss Stadtvertretung Schönberg Ausschuss für Stadtentwicklung, Bau und Verkehr, Umwelt und Ordnung	Abstimmung:		
	Ja	Nein	Enth.

Sachverhalt:

Die Baumaßnahme wurde im Juli 2014 vom Ministerium für Wirtschaft, Bau und Tourismus M-V grundsätzlich als zuwendungsfähig anerkannt. Die beigefügte Planung ist mit Herrn Kaupert, als Gestaltungsplaner, abgestimmt. Die Zeichnung des Pflasterungsmusters, die Materialliste und ein Auszug aus dem Entwurf, sind dem Projekt beigefügt.

Beschlussvorschlag:

Die Stadtvertretung Schönberg beschließt die vorgelegte Planung, Gestaltung und Materialliste zur Umgestaltung des Kirchsteigs zum Oberteich auszuführen. Die Anlagen sind Bestandteil des Beschlusses.

Finanzielle Auswirkungen:

Die Kosten der Umgestaltung sind über die Städtebausanierung im Haushalt eingestellt.

Anlage:

Materialliste, Muster der Pflasterungen und Auszug aus dem Entwurf

Stadterneuerung in Schönberg

Umgestaltung des Kirchsteiges zum Oberteich Oberflächengestaltung (Stand: 27.04.2015)

Fläche Gehweg ca. von Stat. 0+010 bis 0+070:

Mittig auf dem Weg ein ca. 1,00 m breiter Streifen aus Betonpflaster der Fa. Hansebeton, Typ: Trendero mit kugelgestrahlter Natursplitt-Oberfläche in grau hell, zweischichtig mit Fase und Abstandshaltern.
Format: 22,5 x 14 x 8
Verlegemuster: Läuferverband



Reststreifen und Rinne aus Kleinpflastersteine nach DIN EN 1342, 90/90/90 mm, Oberfläche gespalten, F1, T2, Verlegung im Netzverband, (Rinne im Läuferverband), Material: Granit, Farbe: grau.

Fläche Gehweg ca. von Stat. 0+070 bis 0+105 (Bauende):

Kleinpflastersteine nach DIN EN 1342, 90/90/90 mm, Oberfläche gespalten, F1, T2, im Bogenverband setzen, (optische Rinne im Läuferverband)
Material: Granit, Farbe: grau/rot (gemischt).

Fläche im Seitenraum von Stat. 0+070 bis 0+105 (Bauende):

Natursteinpflaster aus Pflastersteinen des AG herstellen, Farbe: gemischt, Polygonalpflastersteine aus dem Bereich der Gehtrasse aufnehmen, unbrauchbare Steine aussortieren, Großpflastersteine nach Abstimmung mit AG (Steinhöhe 14-17 cm) Pflasterfugen max. 3 cm breit polygonal setzen.

Beton-Palisaden ca. von Stat. 0+085 bis 0+105:

Vorh. Palisaden aus Beton aufnehmen, Naturbordsteine (grau) liefern und als Palisade setzen.




Bereich Ruhezone:

Fläche aus Kleinpflaster, grau
Fugenverguss mit Zementmörtel.


Granitblock (2,00 x 0,50 x 0,40),
Farbe: grau, gespalten

Sitzauflage aus Recycling-Kunststoff
Farbe: grau
gem. Musterbild od. glw., jedoch andersfarbig



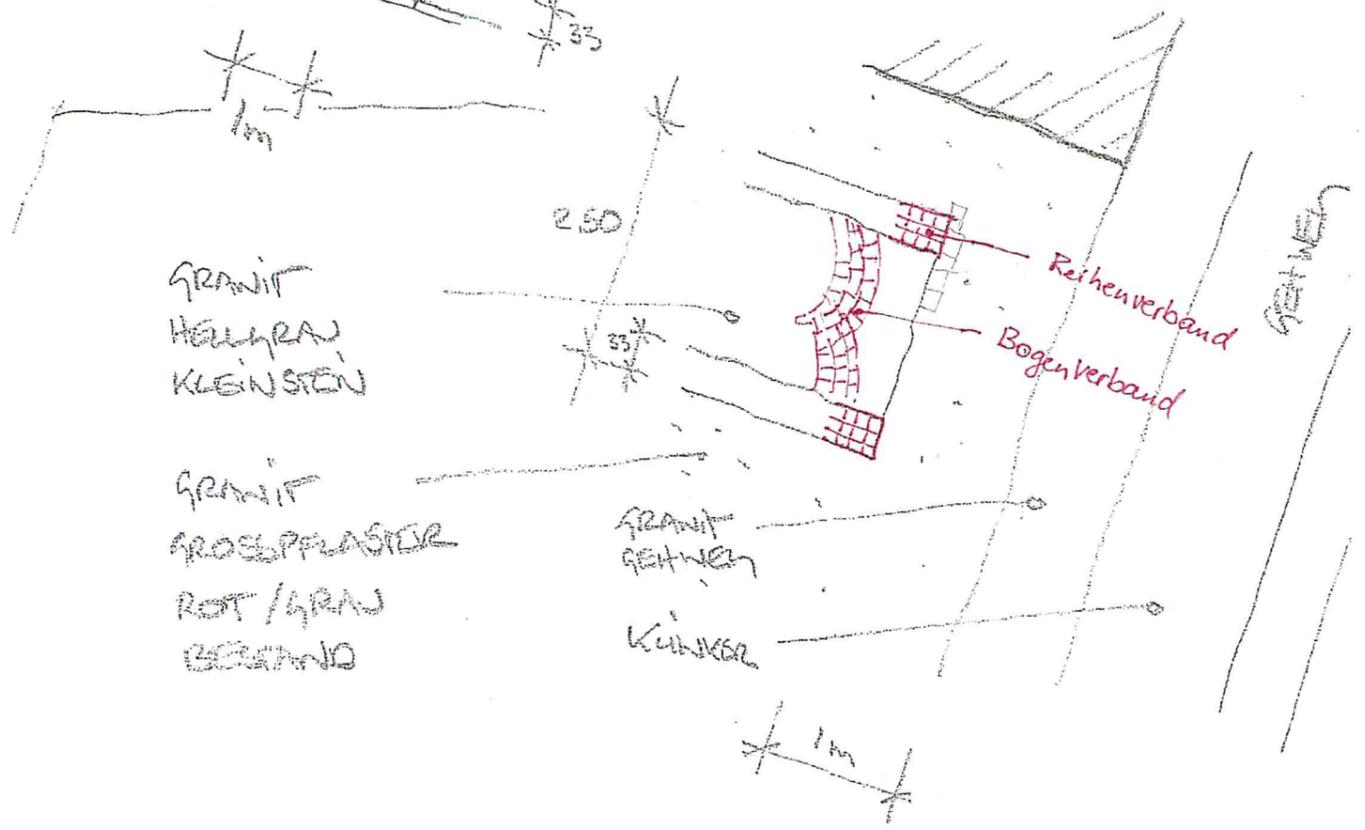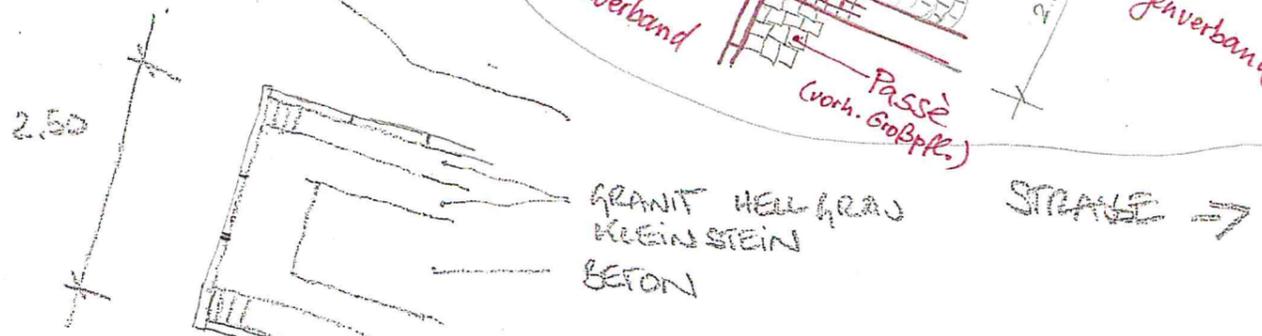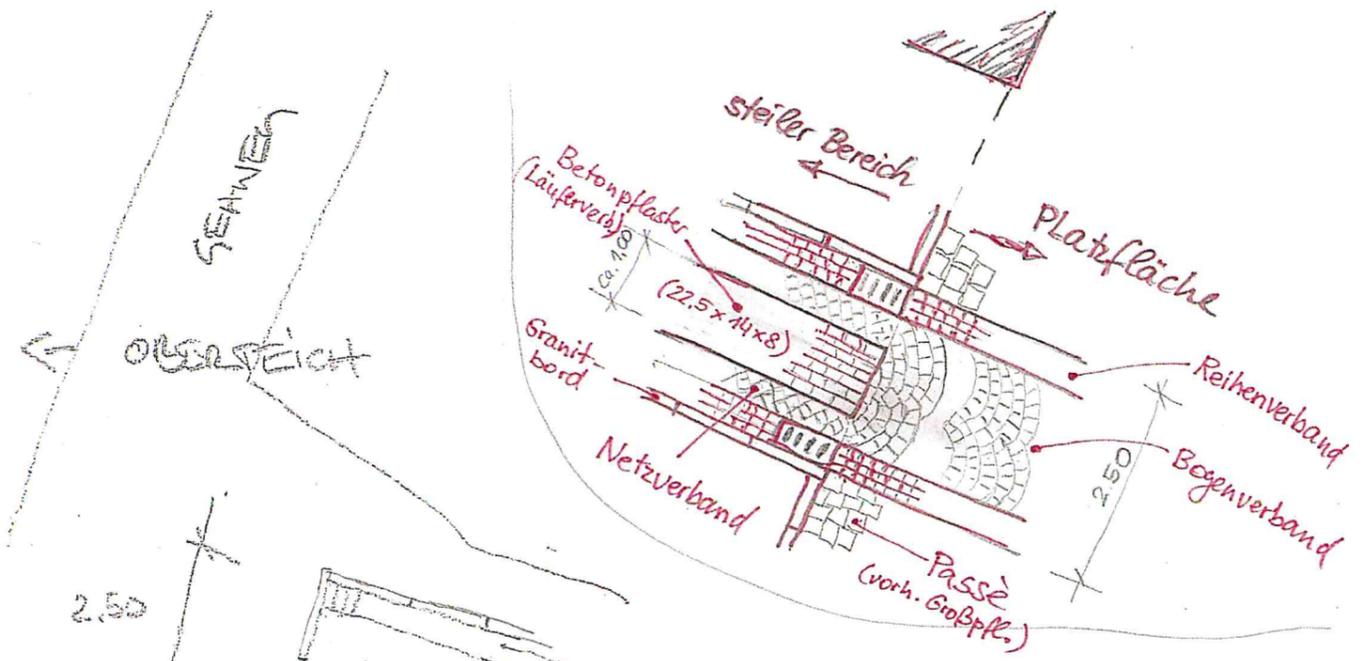

KIRCHSTEIN SWÄNIBSCH 29.4.15
KAUFERT

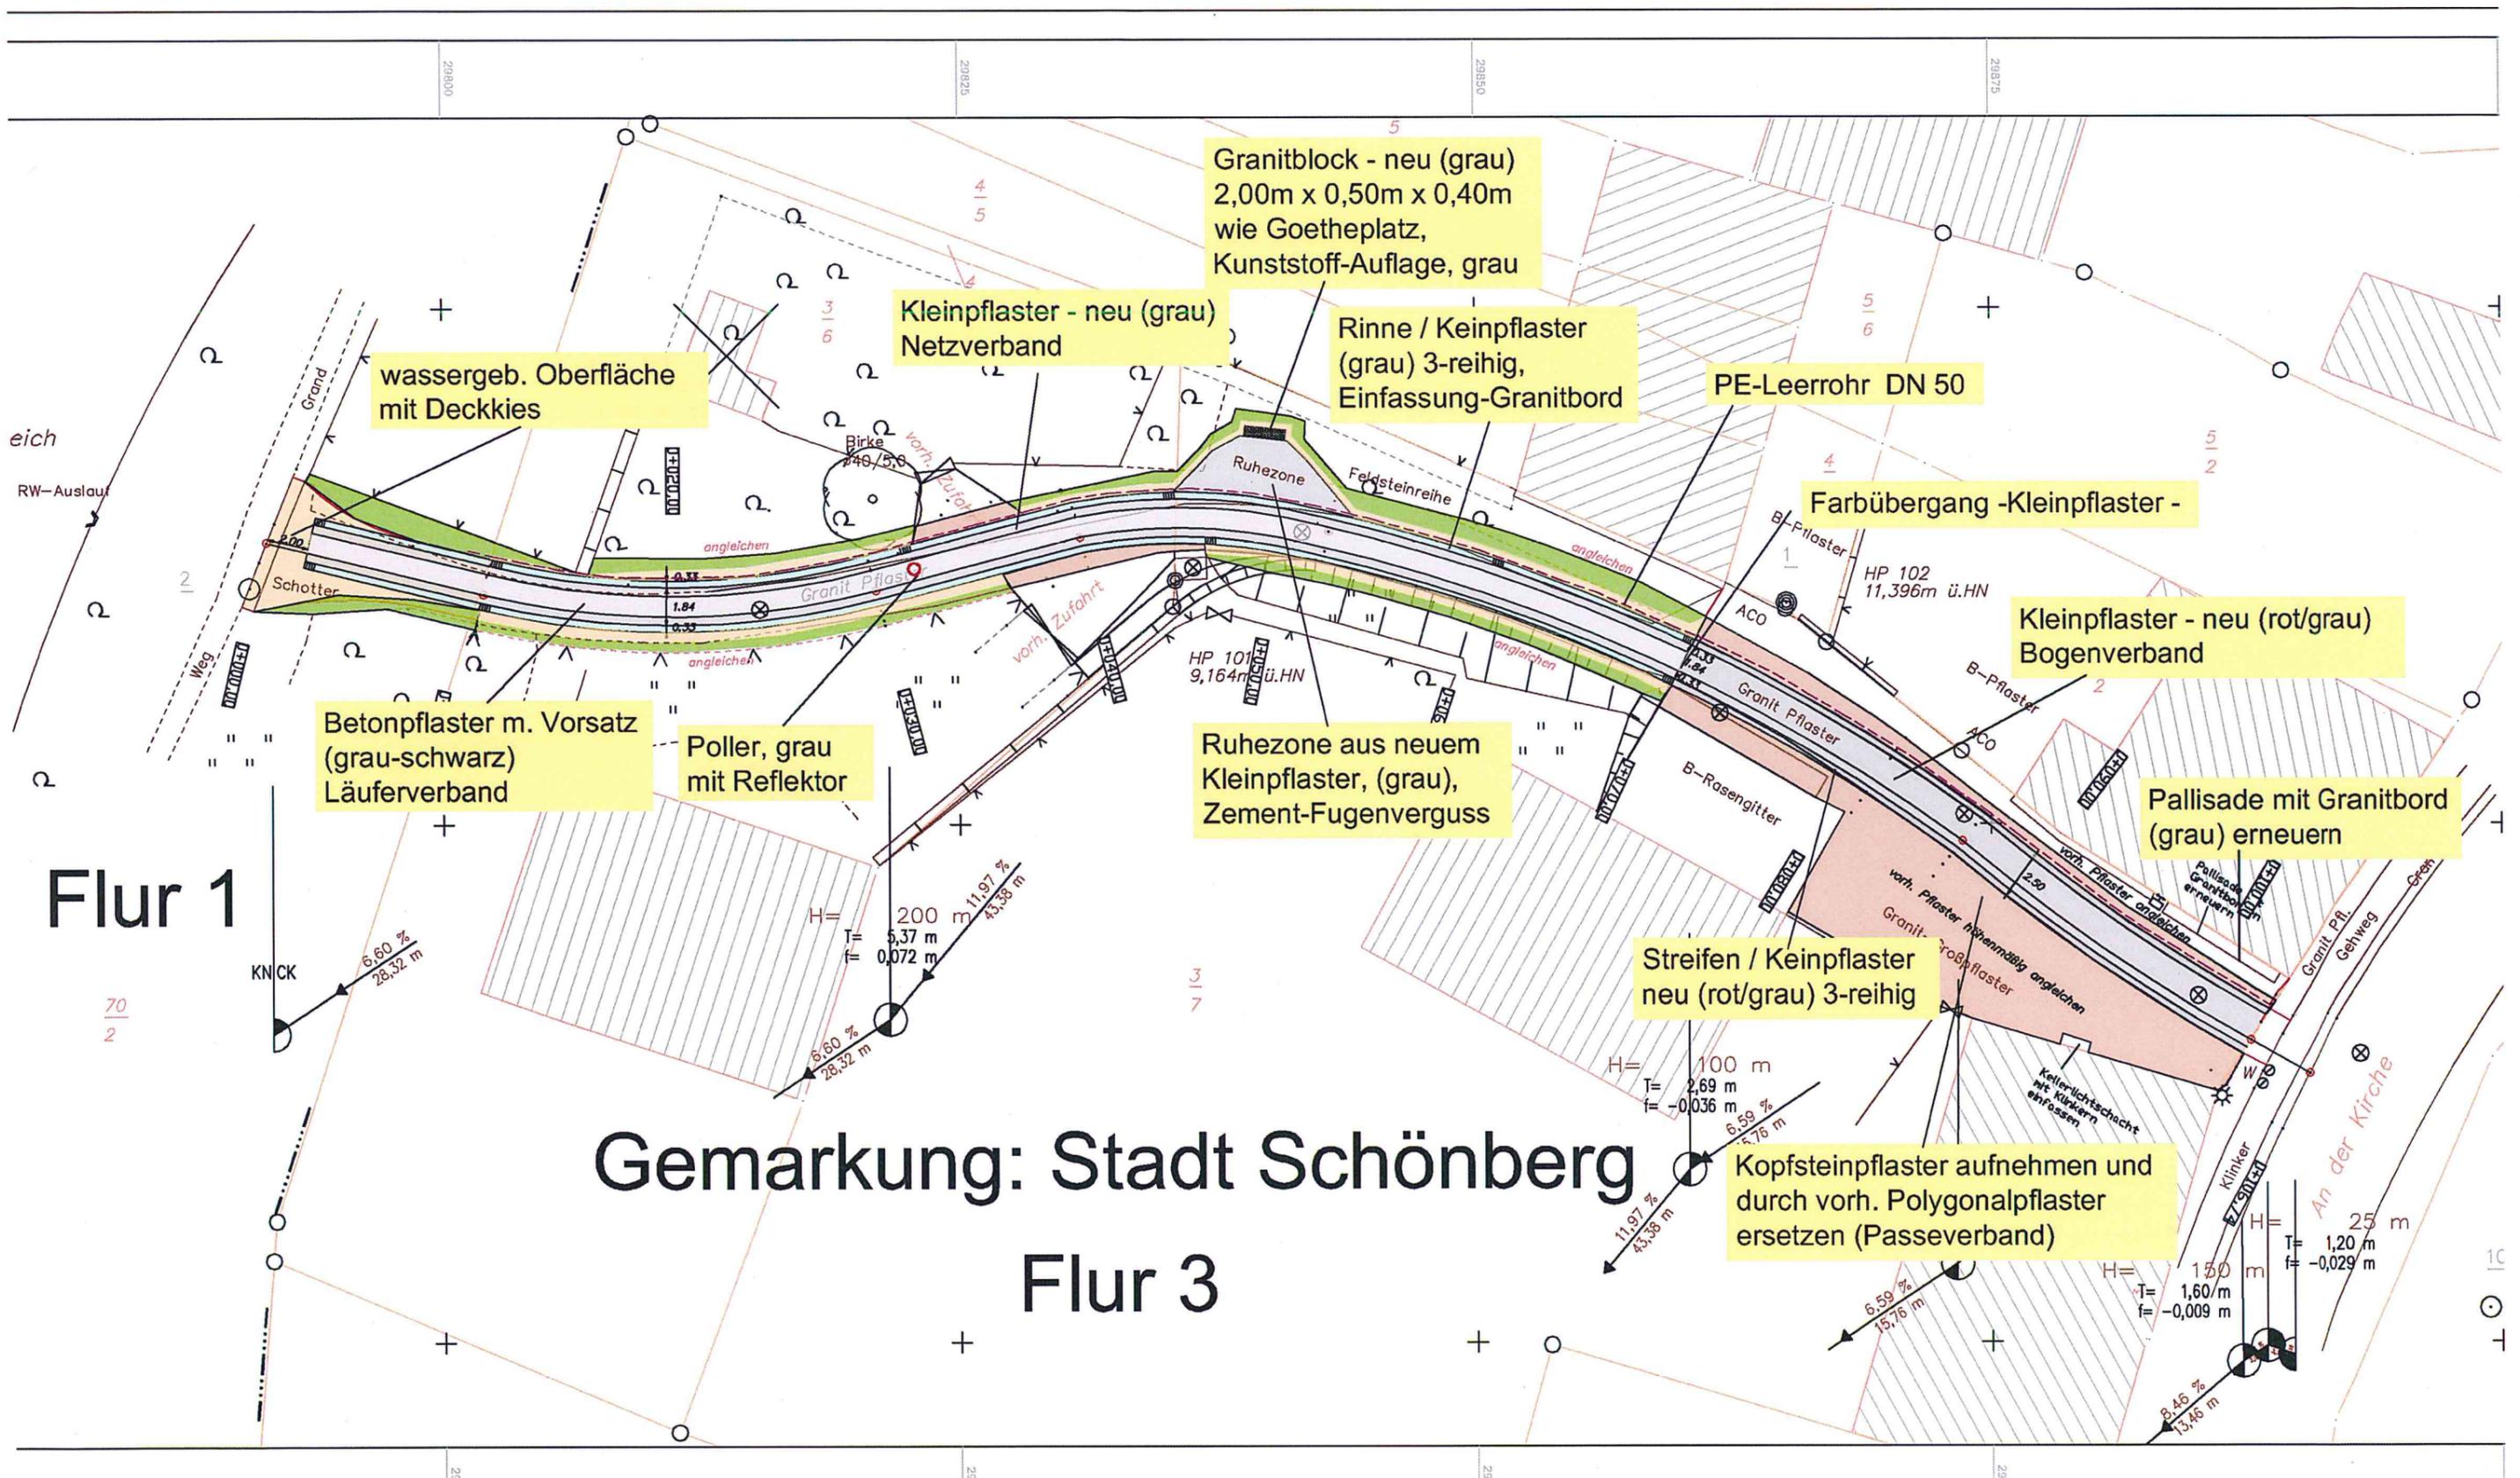

wassergeb. Oberfläche mit Deckkies

Granitblock - neu (grau)
2,00m x 0,50m x 0,40m
wie Goetheplatz,
Kunststoff-Auflage, grau

Kleinpflaster - neu (grau)
Netzverband

Rinne / Keimpflaster
(grau) 3-reihig,
Einfassung-Granitbord

PE-Leerrohr DN 50

Farbübergang -Kleinpflaster -

Kleinpflaster - neu (rot/grau)
Bogenverband

Betonpflaster m. Vorsatz
(grau-schwarz)
Läuferverband

Poller, grau
mit Reflektor

Ruhezone aus neuem
Kleinpflaster, (grau),
Zement-Fugenverguss

Pallisade mit Granitbord
(grau) erneuern

Flur 1


Streifen / Keimpflaster
neu (rot/grau) 3-reihig

Gemarkung: Stadt Schönberg

Flur 3

Kopfsteinpflaster aufnehmen und
durch vorh. Polygonalpflaster
ersetzen (Passeverband)

Kirchsteig / Gehweg
Schnitt B-B
(Stat. 0+070 - 0+105)

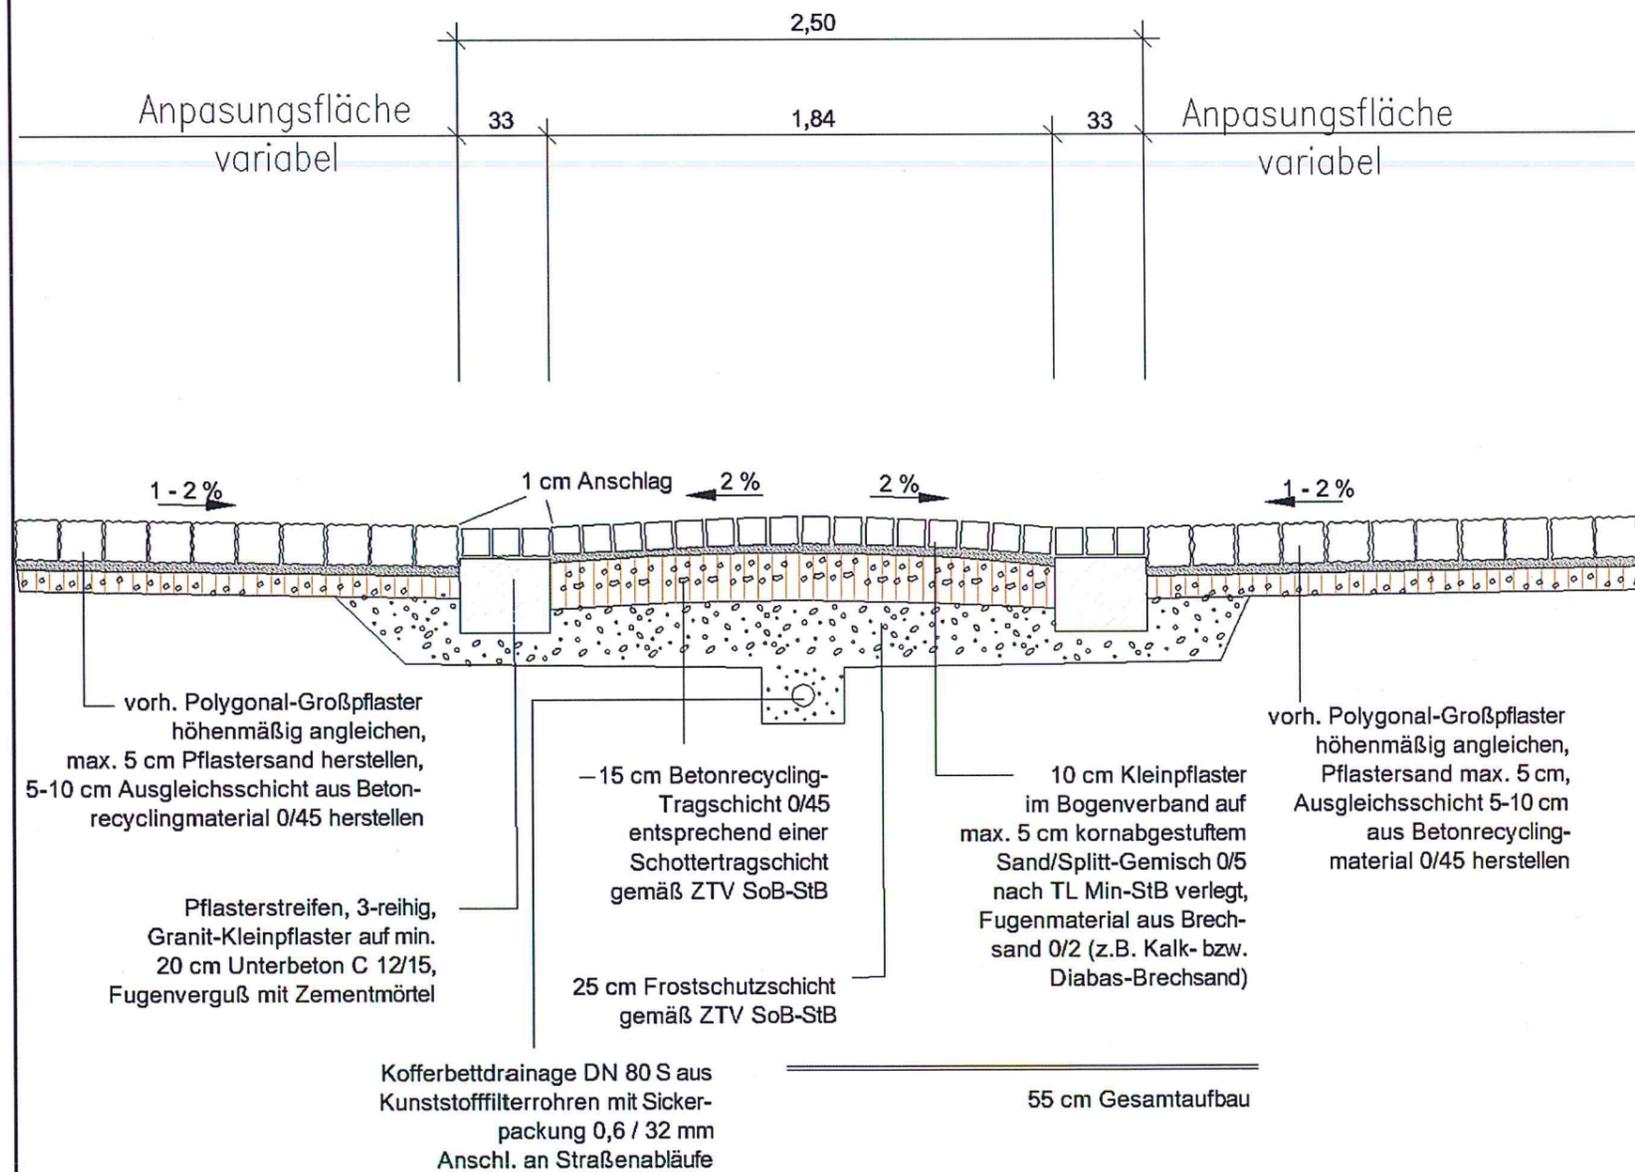

Nr.	Art der Änderung	km	Name	Datum

igmm 23923 Schönberg, Rudolf-Hartmann-Str.4b
Tel: 036828/2360-00, Fax: 2360-09
Email: post@igmm-plan.de

PLANUNGSGESELLSCHAFT mbH

Schönberg, 08. Dezember 2014

CAD-Bearbeitung	Zeichen	Datum	Projekt-Nr.
Mi		08.12.2014	13003

Ausführungsplanung

EGS ENTWICKLUNGSGES. mbH Ausbaquerschnitt
für die Stadt Schönberg Schnitt B-B (Stat. 0+070 - 0+105)

Stadterneuerung Schönberg
Umgestaltung Kirchsteig

Maßstab 1 : 20
Anlage 6 Blatt 2

aufgestellt:
Schönberg, _____ 2015