

Amt Schönberger Land

Beschlussvorlage Stadt Schönberg	Vorlage-Nr: VO/3/0119/2015 - Fachbereich III						
	Status: öffentlich						
	Sachbearbeiter: I.Pristaff						
	Datum: 03.11.2015						
	Telefon: 038828/330-181						
	E-Mail: i.pristaff@schoenberger-land.de						
Sanierung der Sporthalle Dassower Straße							
Beratungsfolge 10.11.2015 Ausschuss für Stadtentwicklung, Bau und Verkehr, Umwelt und Ordnung	Abstimmung: <table border="1"><thead><tr><th>Ja</th><th>Nein</th><th>Enth.</th></tr></thead><tbody><tr><td></td><td></td><td></td></tr></tbody></table>	Ja	Nein	Enth.			
Ja	Nein	Enth.					

Sachverhalt:

Für die Sanierung der Sporthalle Dassower Straße wurde vom Ingenieurbüro Hanft & Kautzky ein Sanierungskonzept zur Beantragung von Fördermitteln erarbeitet. Diese wird in der Sitzung vorgestellt.


Beschlussvorschlag:

Es wird um Beratung gebeten

Finanzielle Auswirkungen:

Anlage:

Sanierungskonzept
Grundriss EG

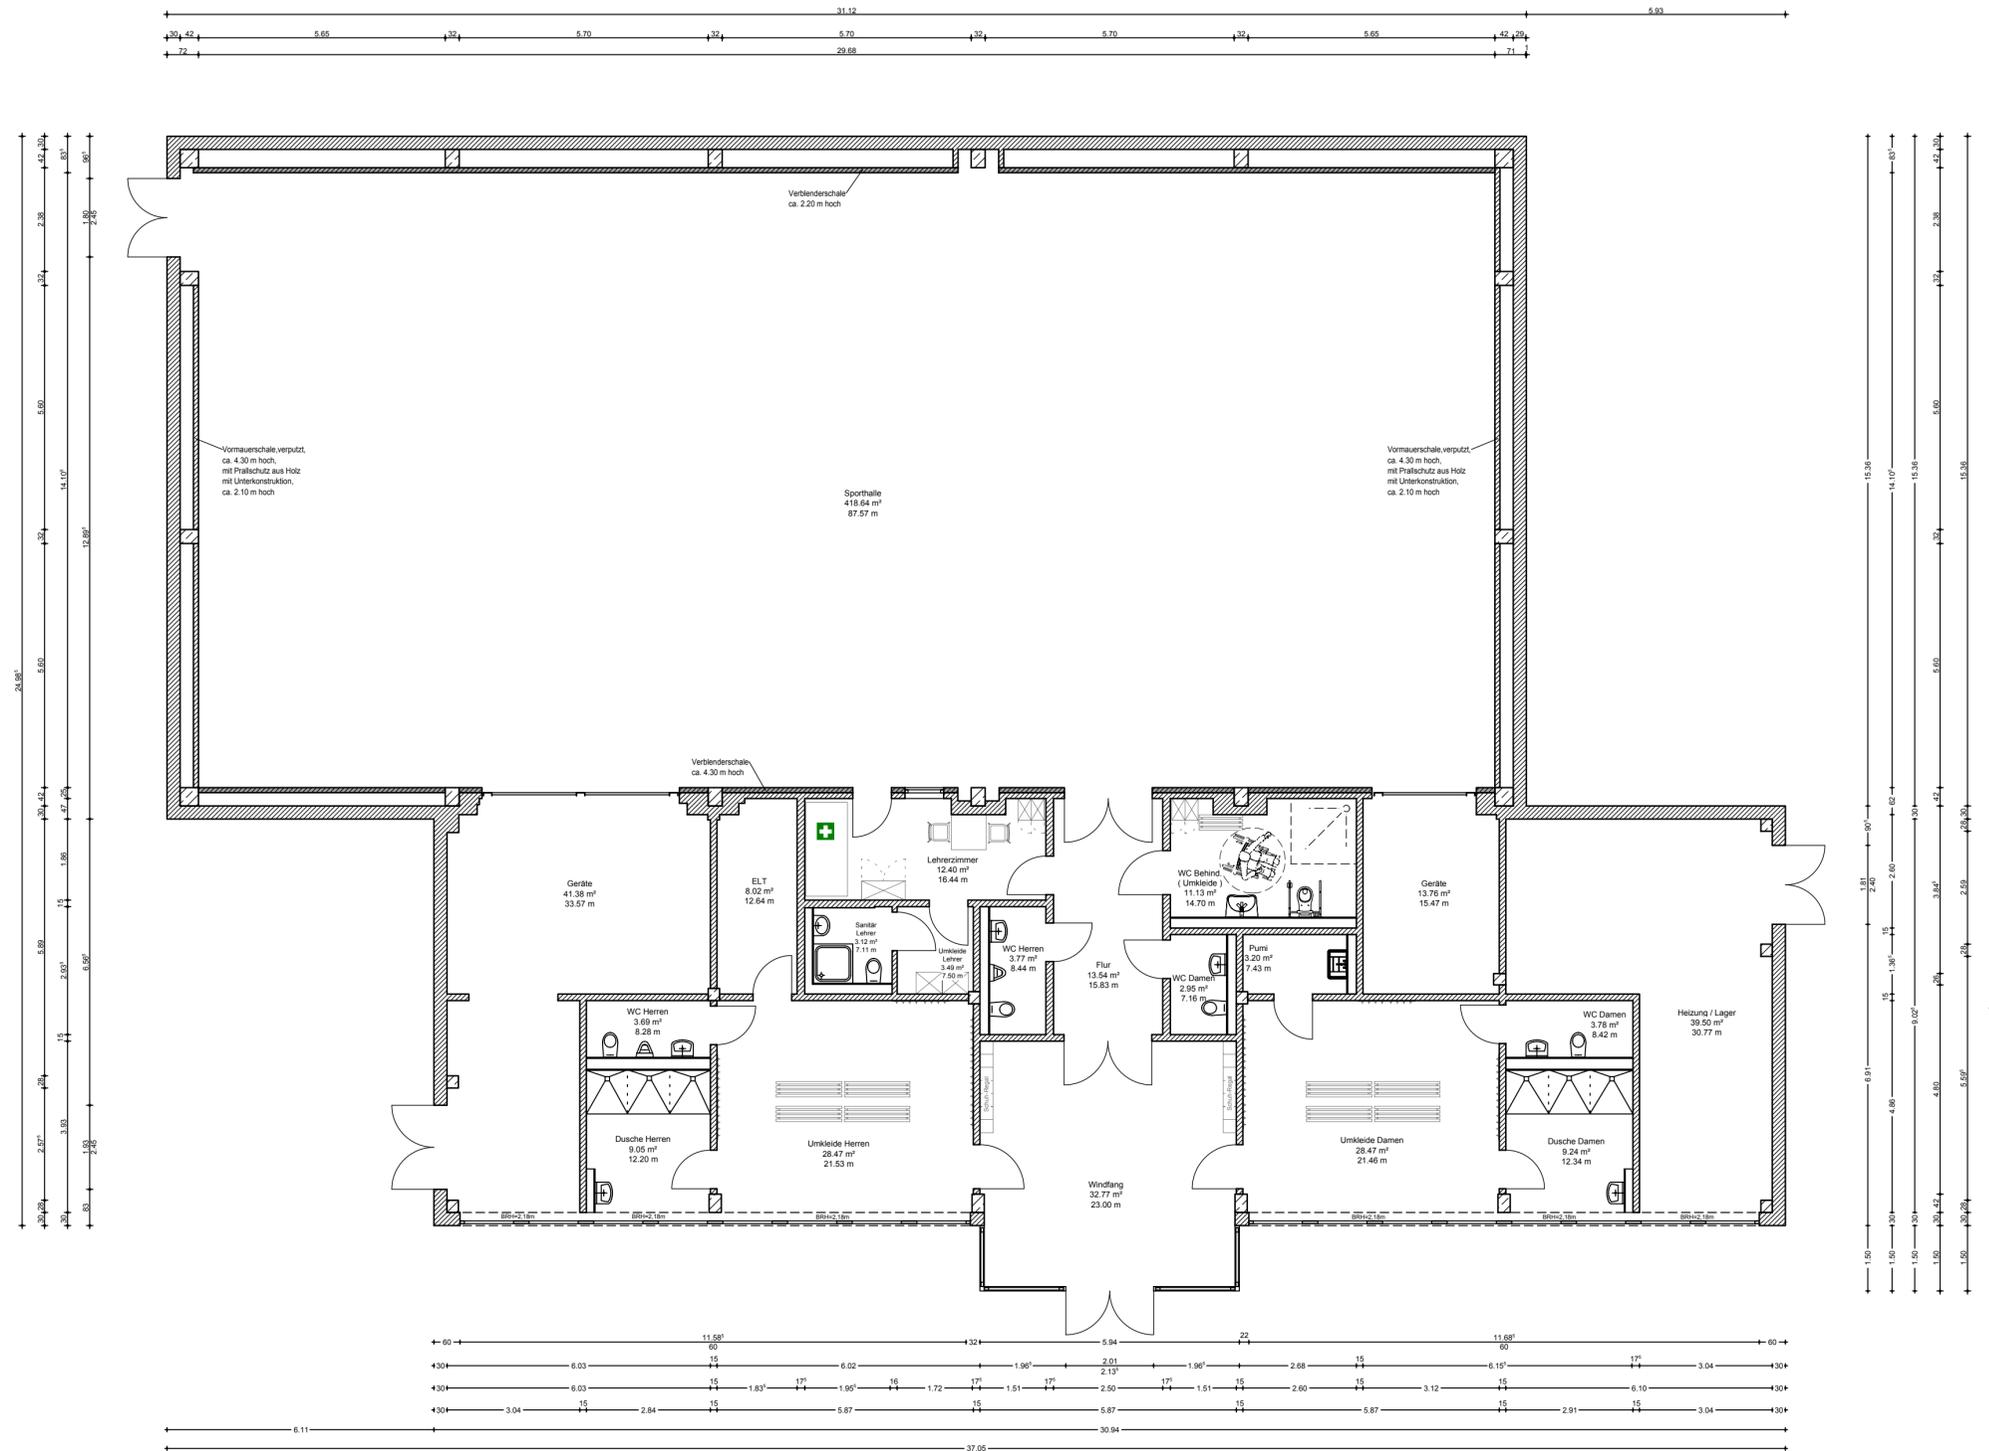

d			
c			
b			
a			
Nr.	Datum	Name	Änderung

Bauvorhaben: **Sanierung der Sporthalle der Verbundenen Haupt- und Realschule mit Grundschule Schönberg Dassower Str. 10, 23923 Schönberg**

Bauherr: **Stadt Schönberg vertreten durch das Amt Schönberger Land Am Markt 15, 23923 Schönberg**

Darstellung: **Grundriss Erdgeschoss - Entwurf**

Zeichnung Nr.: 02-05-01	Index: -	Maßstab: 1:100	bearbeitet / gezeichnet: Lindig / Wiecha	Datum: 23.10.2015
Projekt Nr.: 15039	Zg.Nr.: -	Pl.Nr.: 2		

 <p>INGENIEURBÜRO HANFT & KAUTZKY GmbH</p>	Wismarsche Straße 33 D-19205 Gadebusch Telefon: 03886.21100-0 Fax: 03886.21100-18	Entwurfsverfasser:	Bauherren:

Sanierungskonzept Sporthalle Schönberg

Halle:

- Erneuerung des Fußbodenaufbaus einschließlich Sportboden/Parkett
-
- Abbruch und Neueinbringen der Bodenplatte mit erforderlicher Wärmedämmung
-
- Verstärkung der Binder zur Montage einer ballwurfsicheren Schallschutzdecke
-
- Abbruch und Erneuerung des Prallschutzes an den Wänden
-
- WDVS an einer Giebel- und der Traufseite zum Sportplatz

Sozialtrakt:

Entkernung des gesamten Bereiches - Neustrukturierung

Abbruch und Neueinbringen der Bodenplatte mit erforderlicher Wärmedämmung

Verlegen neuer Grundleitungen

Horizontalsperren an Innen- und Außenwänden erneuern

Erneuerung des Innenwandputzes in Teilbereichen

Erneuerung der Fenster und Türen

Neubau der Fassade des Foyers

WDVS an den Giebelwänden und an der Traufseite

Erneuerung bzw. Verbesserung der Wärmedämmung des Bitumendämmdaches

Ausbau der neuen Räume mit Mauerwerkswänden, Trockenbauwänden und –decken, Wand- und Bodenfliesen, Bodenbelägen, Anstrich usw.

Ausstattung der Umkleiden, des Foyers und des Lehrerzimmers

Herrichten der Außenanlagen

Verlegen von Ver- und Entsorgungsleitungen im Außenbereich