

Amt Schönberger Land

Beschlussvorlage Stadt Schönberg	Vorlage-Nr:	VO/3/0118/2015 - Fachbereich III		
	Status:	öffentlich		
	Sachbearbeiter:	I.Pristaff		
	Datum:	02.11.2015		
	Telefon:	038828/330-181		
	E-Mail:	i.pristaff@schoenberger-land.de		
Ersatzneubau für den Container Schule Dassower Straße				
Beratungsfolge		Abstimmung:		
10.11.2015 Ausschuss für Stadtentwicklung, Bau und Verkehr, Umwelt und Ordnung		Ja	Nein	Enth.

Sachverhalt:


Vom Ingenieurbüro Hanft & Kautzky wurden 3 Varianten für den Ersatzneubau des Containers auf dem Schulgelände Dassower Straße entworfen. Diese werden in der Sitzung des Bauausschusses vom Büro vorgestellt und erläutert.

Beschlussvorschlag:


Um Beratung wird gebeten.

Finanzielle Auswirkungen:


Anlage:

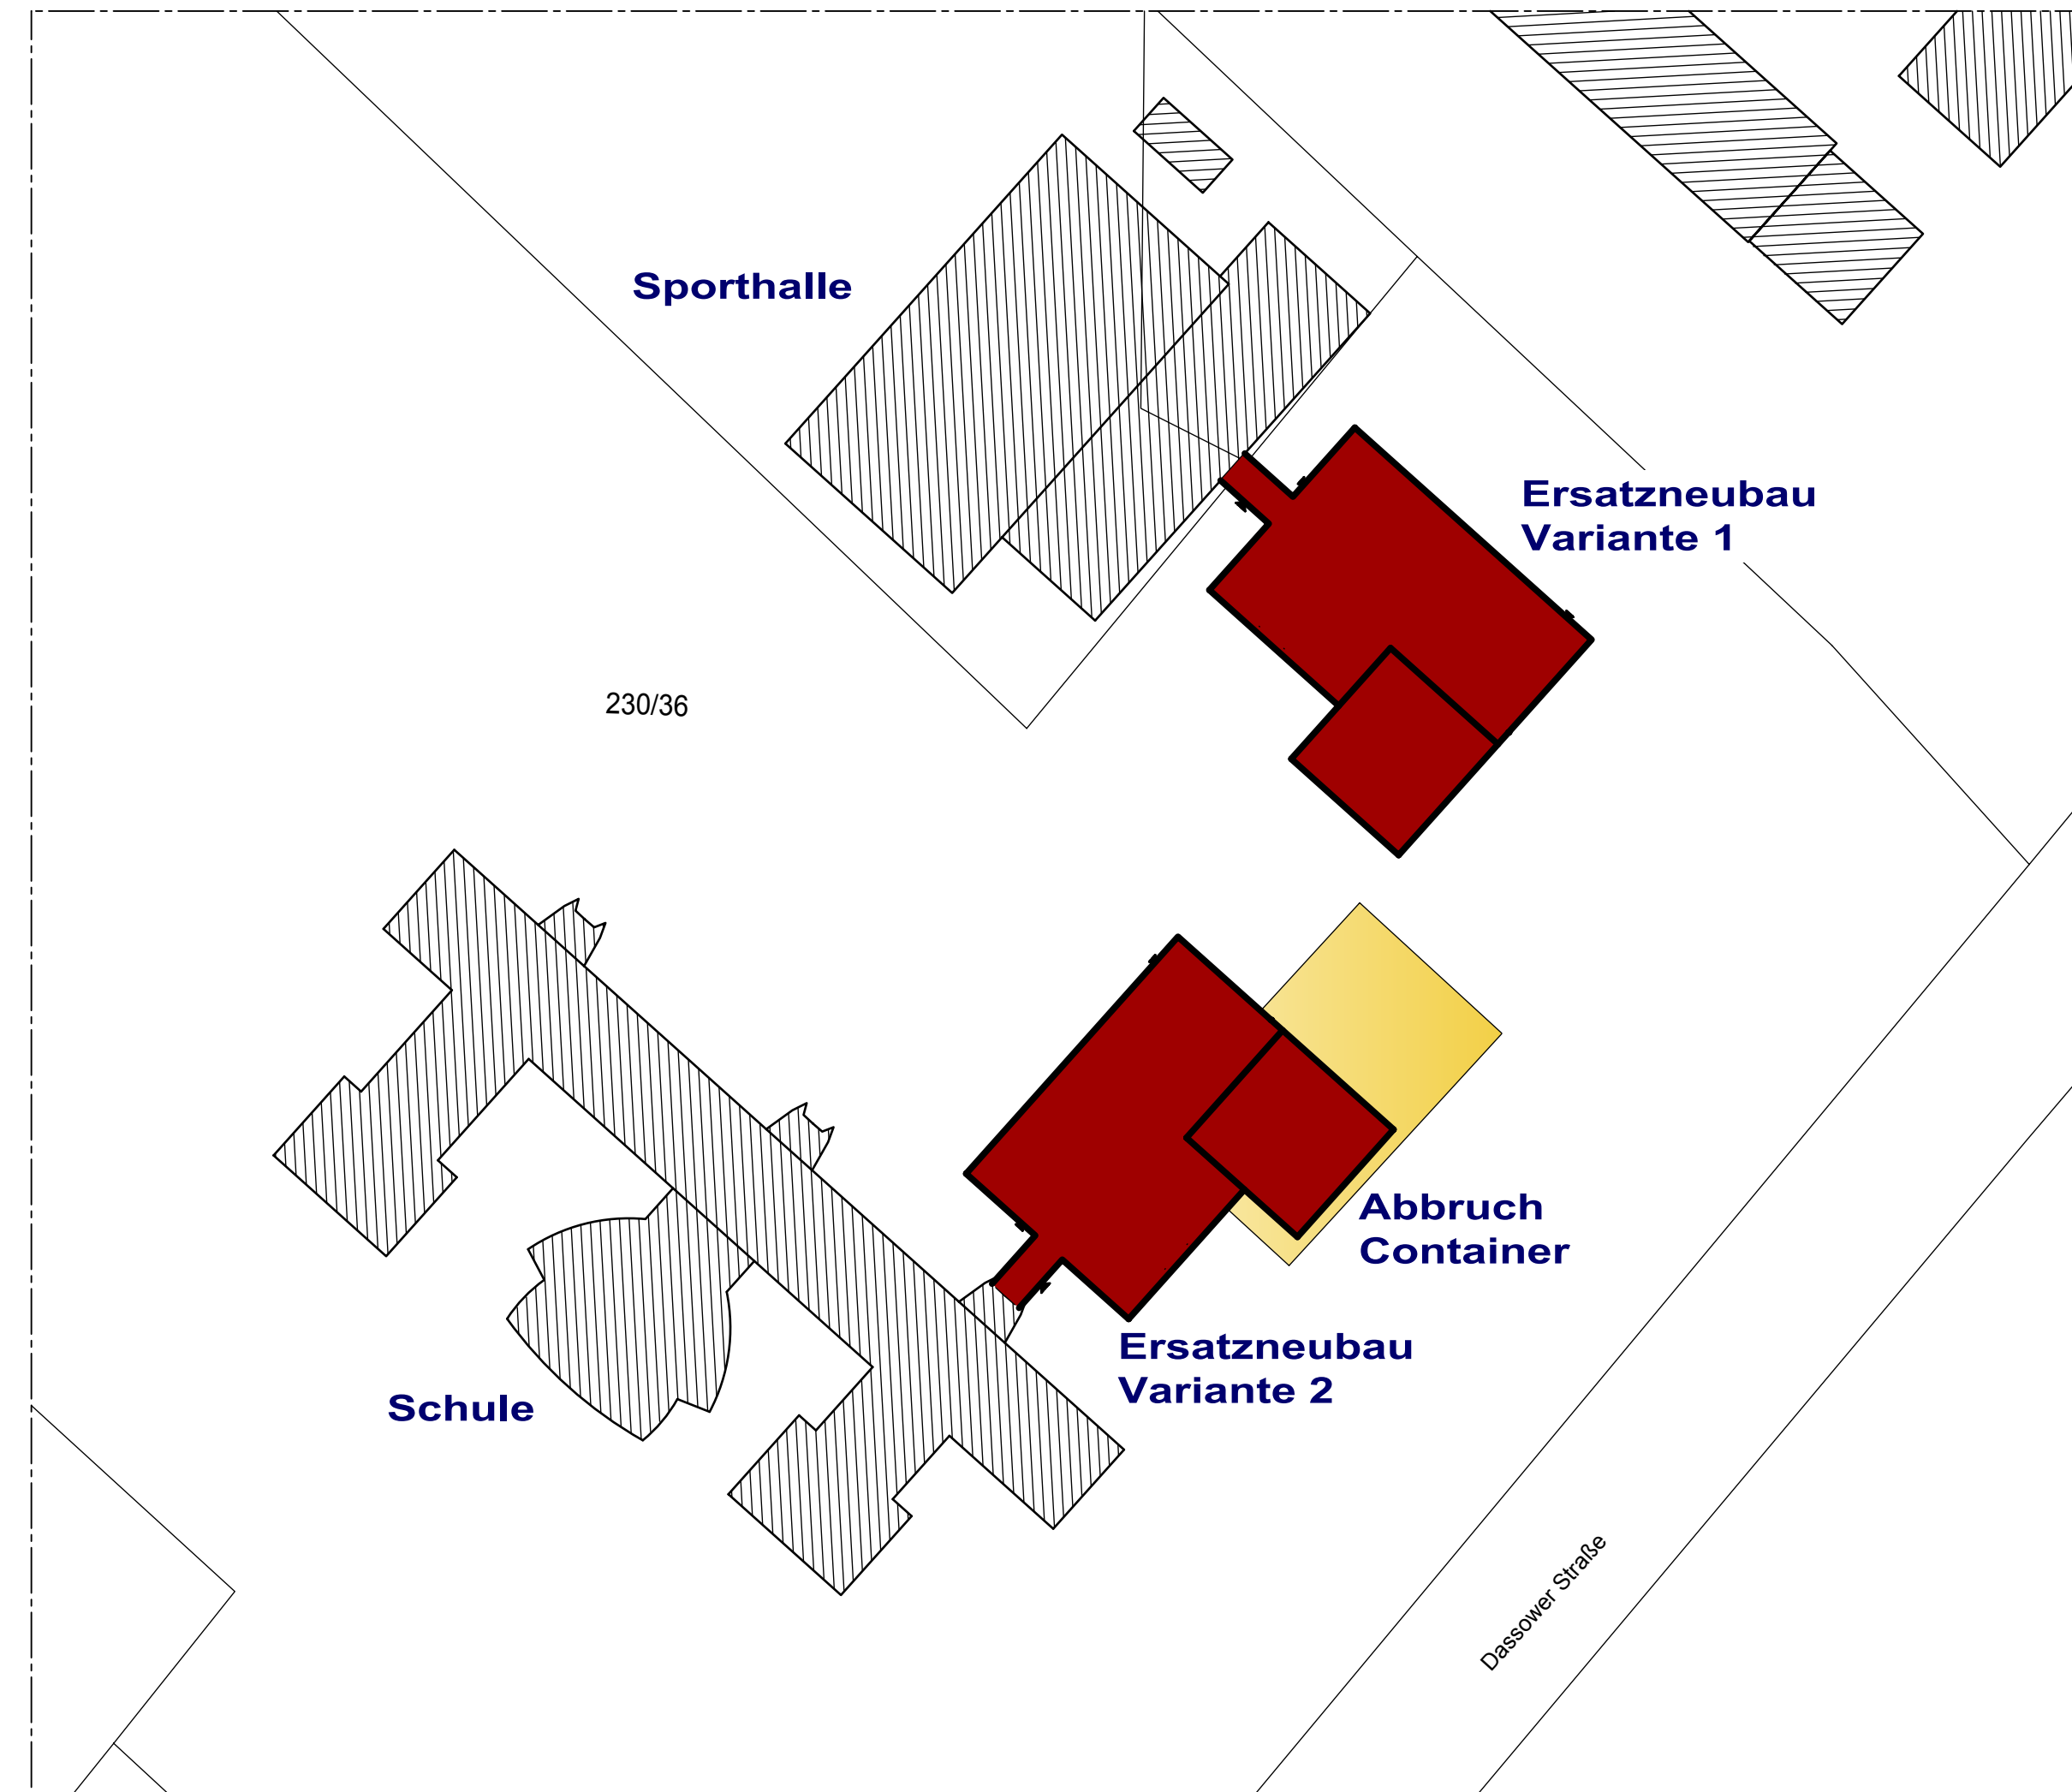


Lageplan Variante 1 und 2

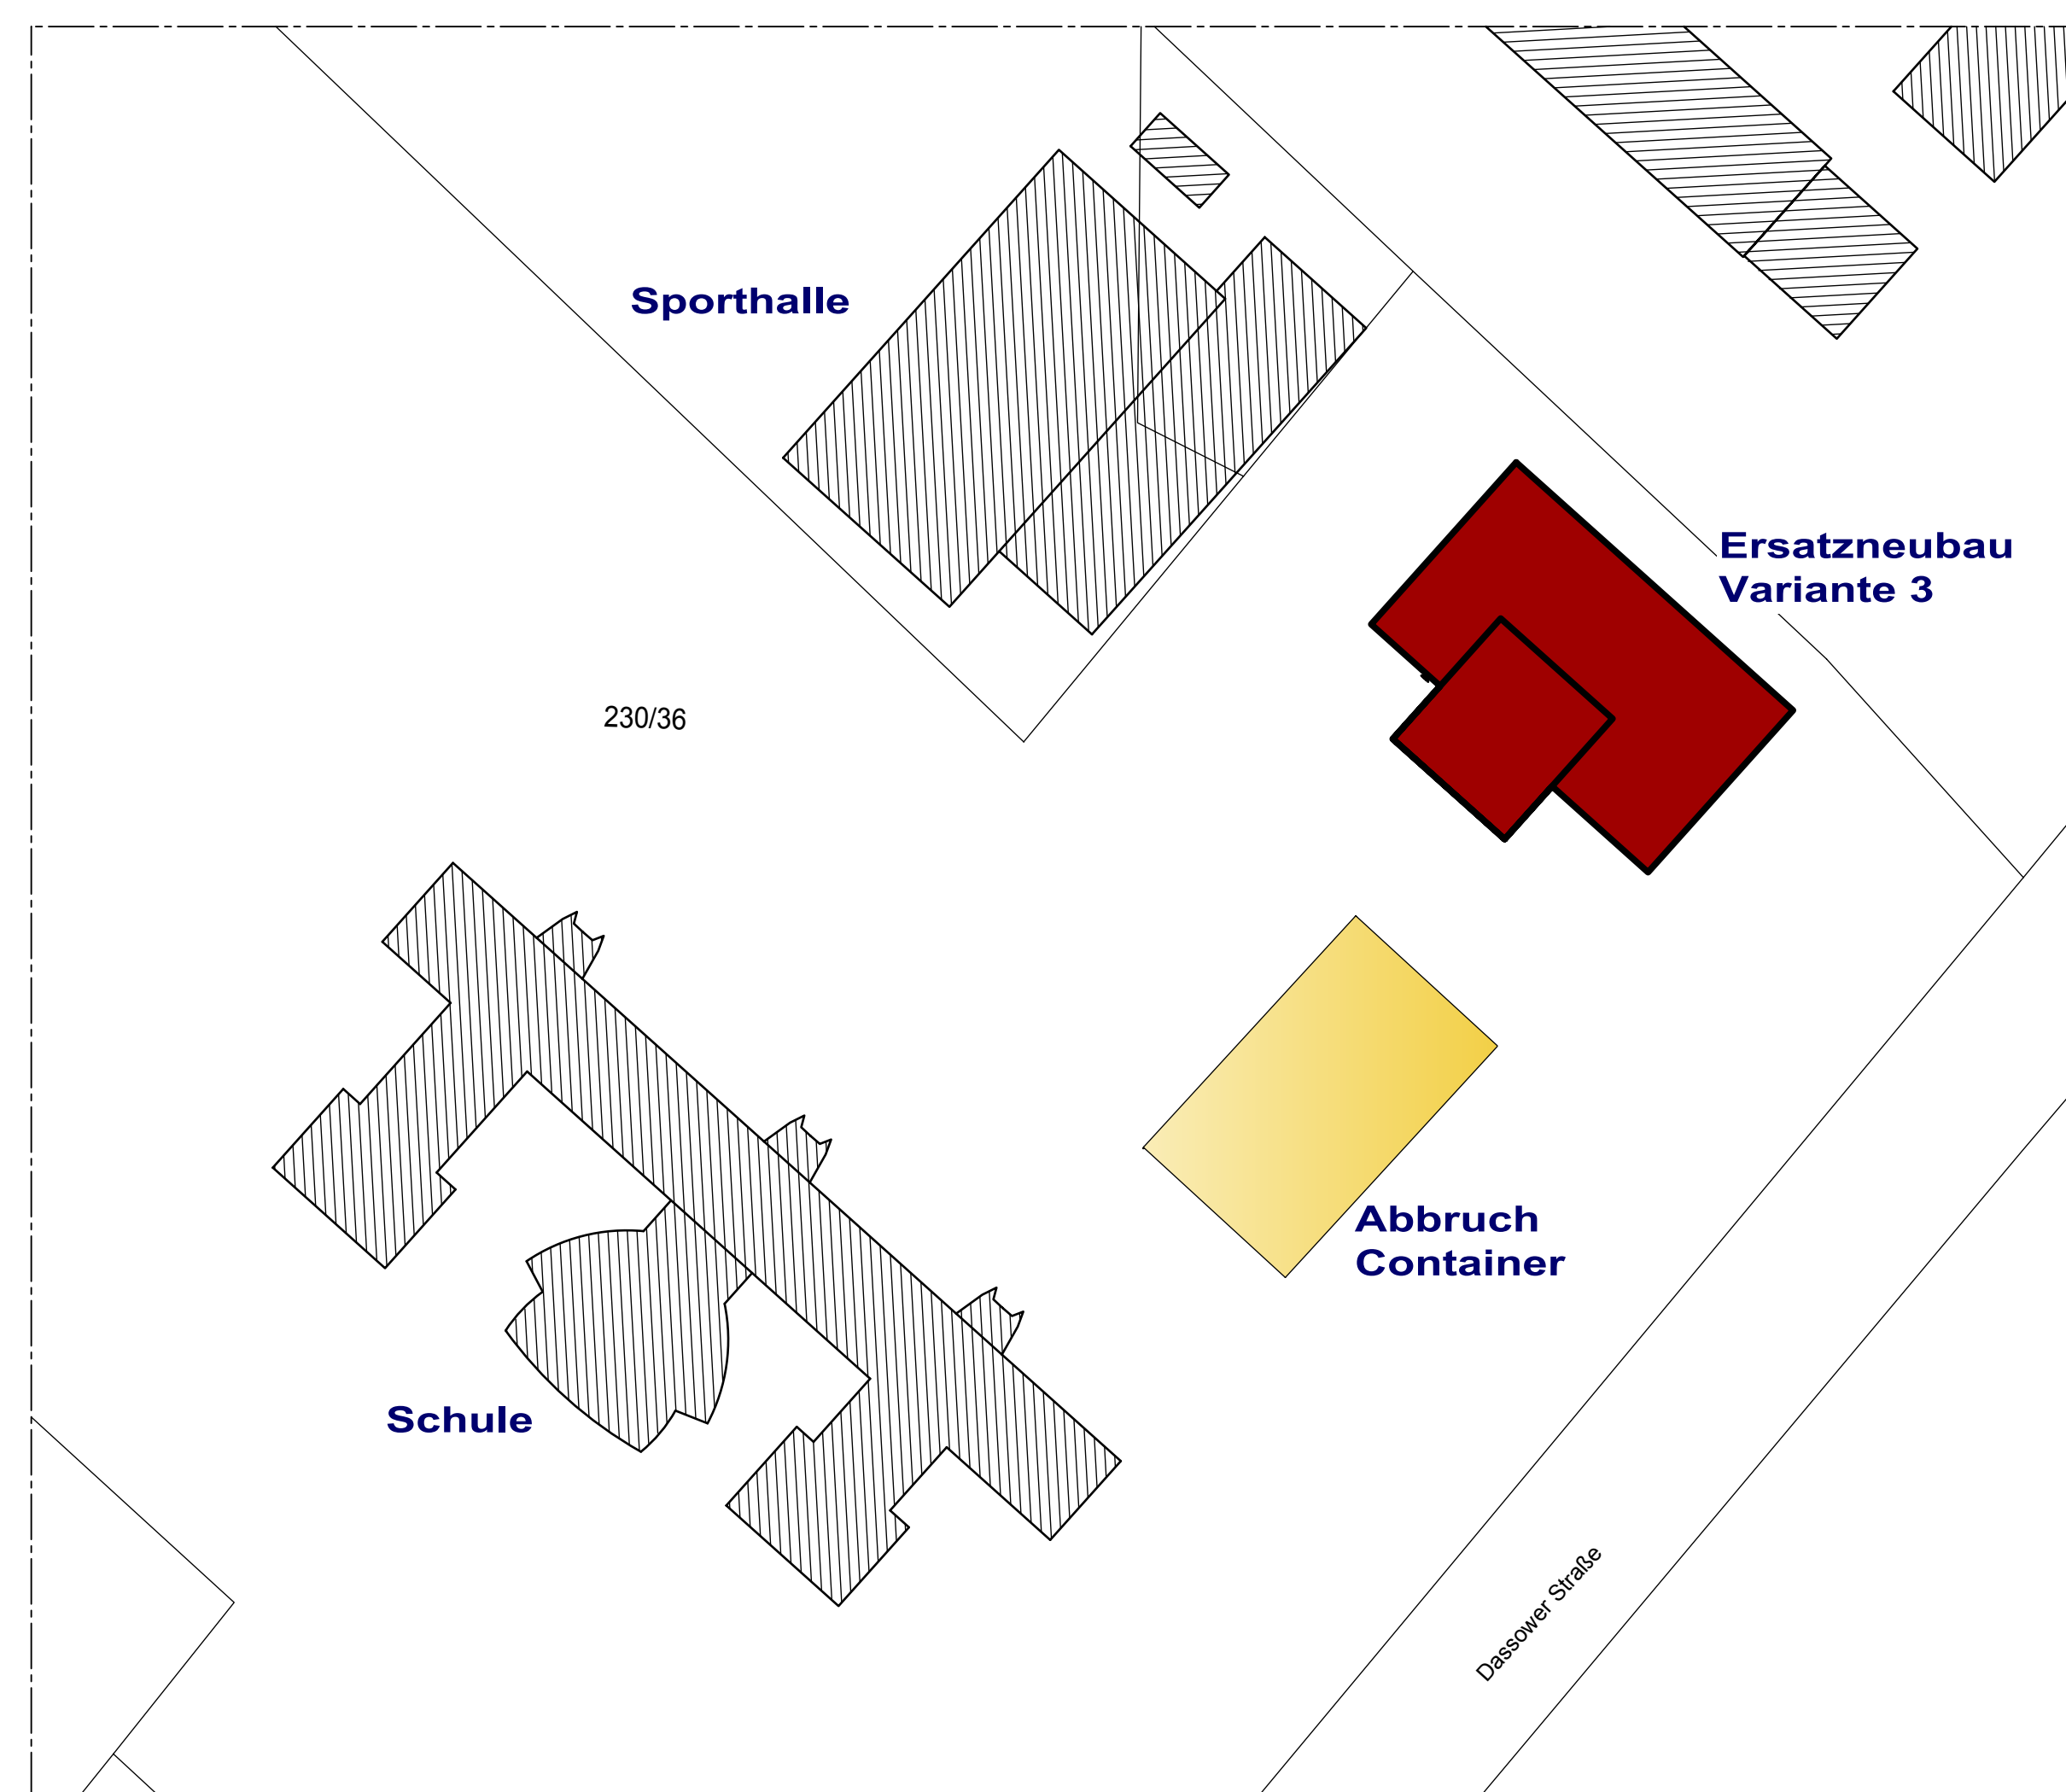


Lageplan Variante 3

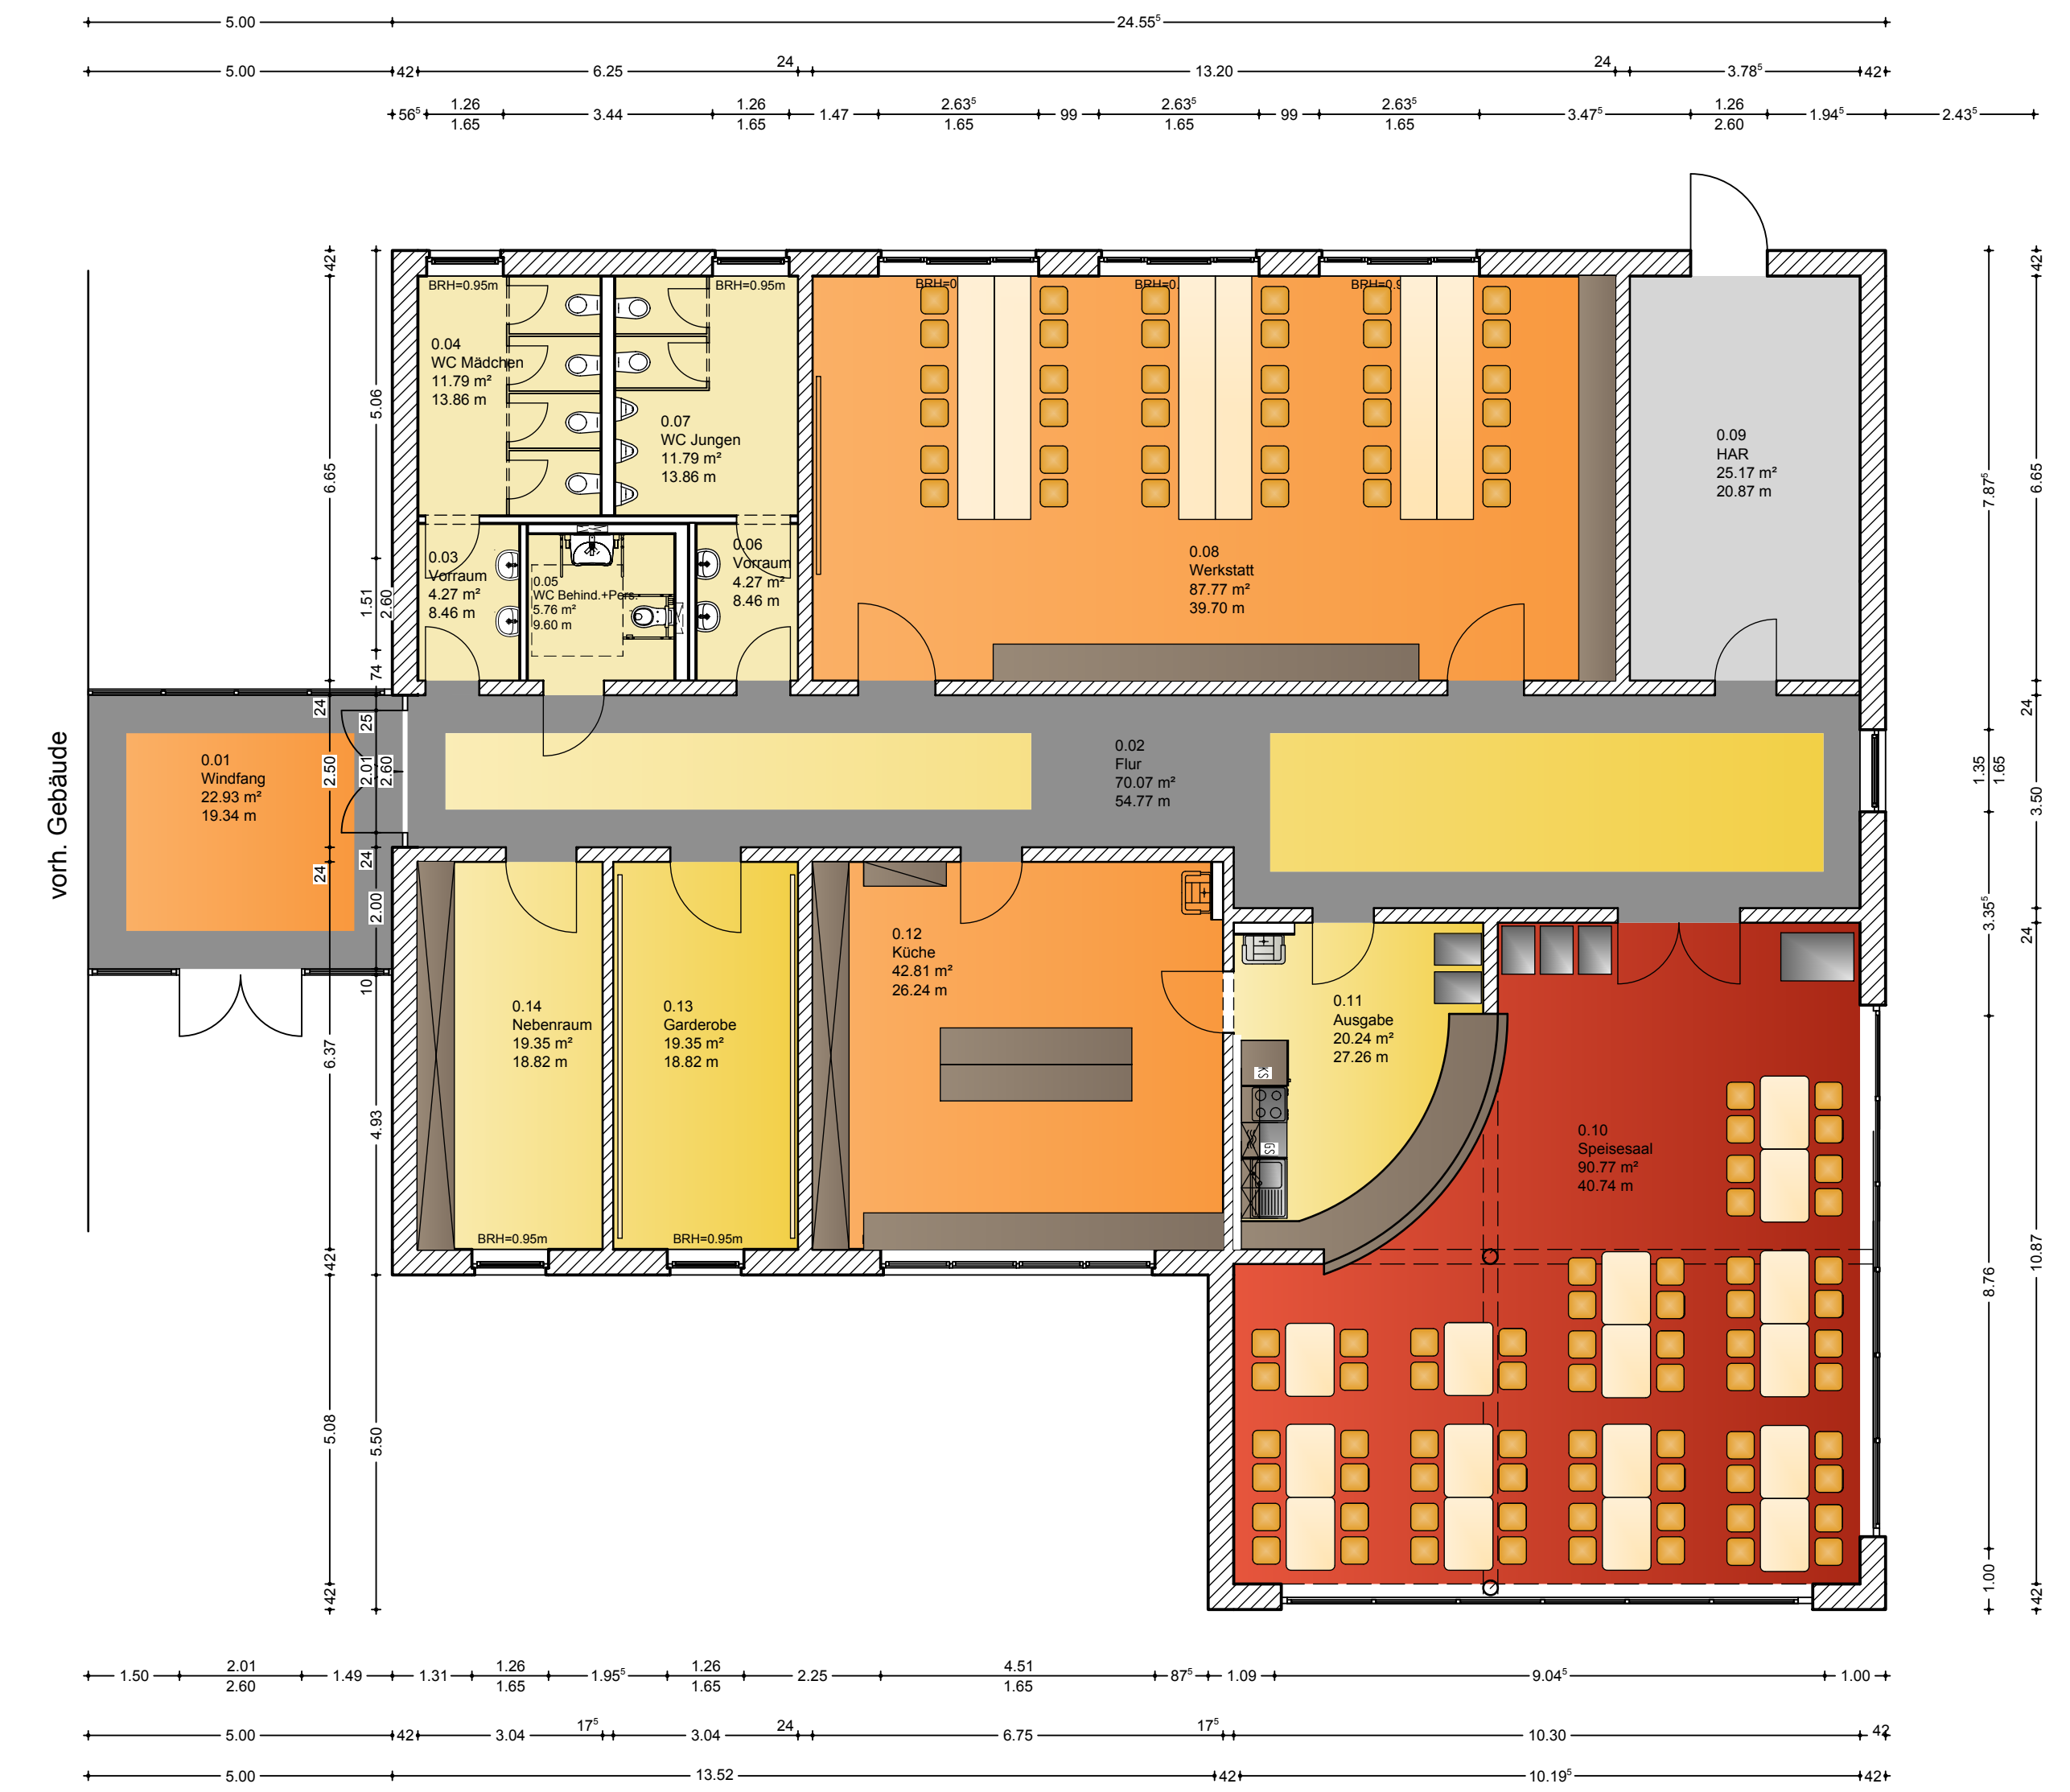


Grundriss Variante 1 und 2

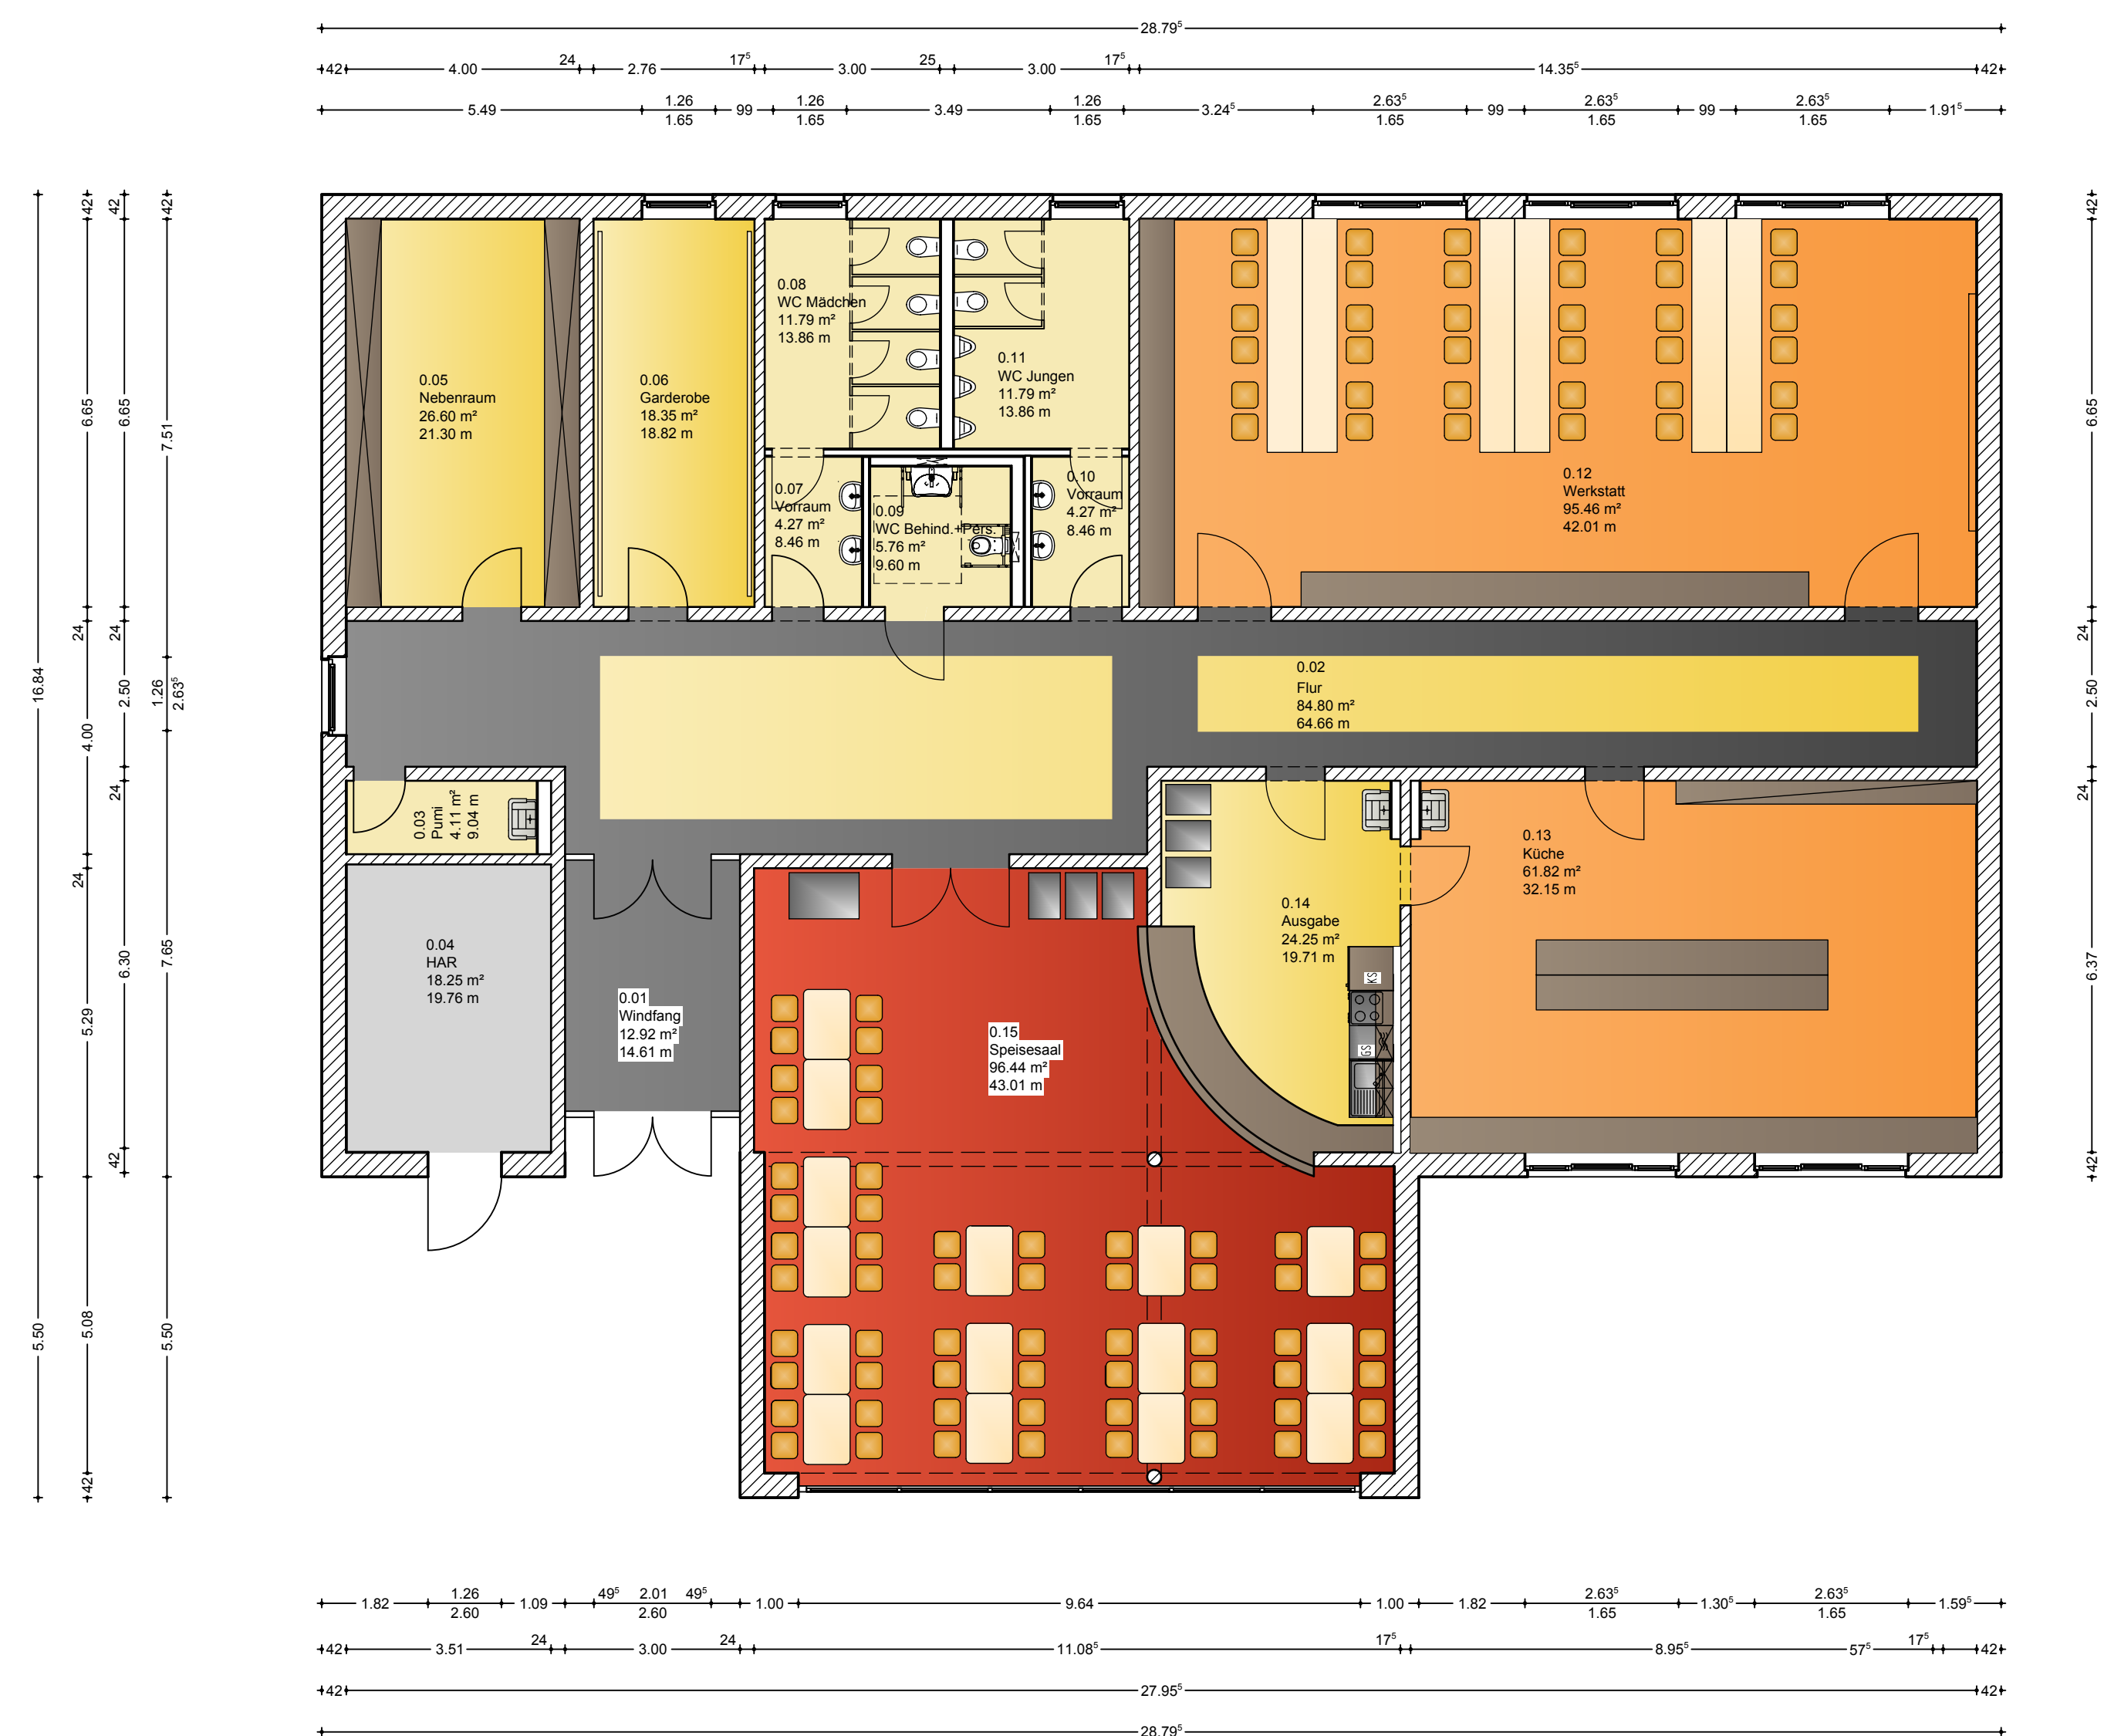

Grundriss Variante 3

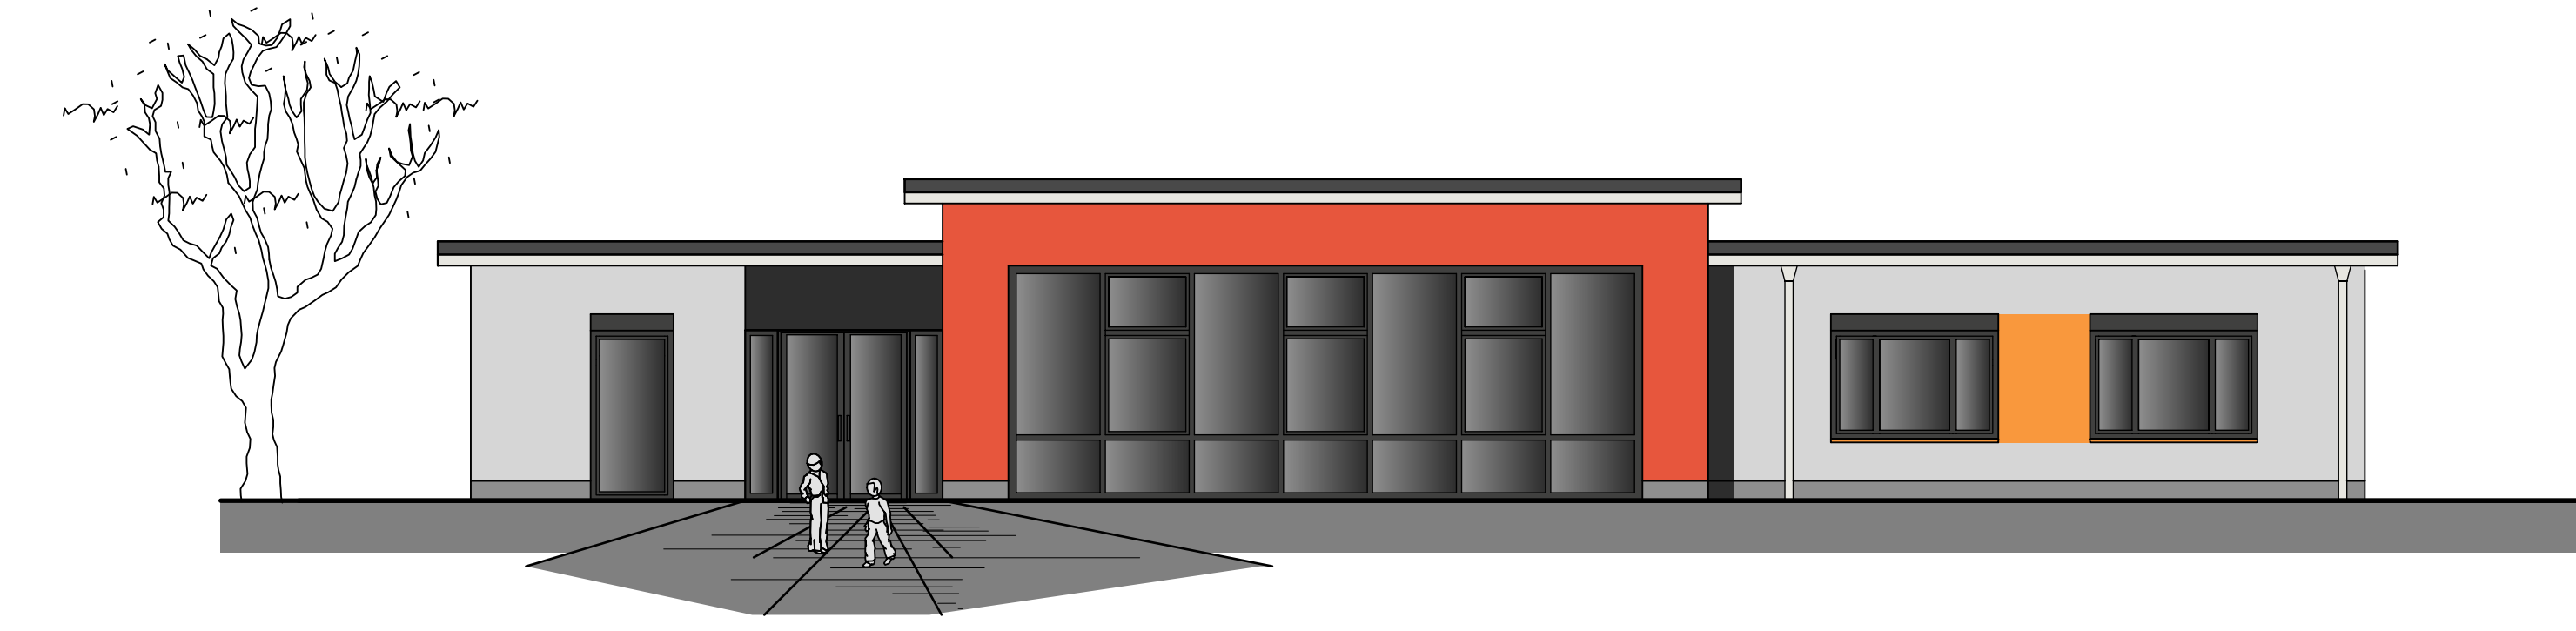

Ansichten Variante 3

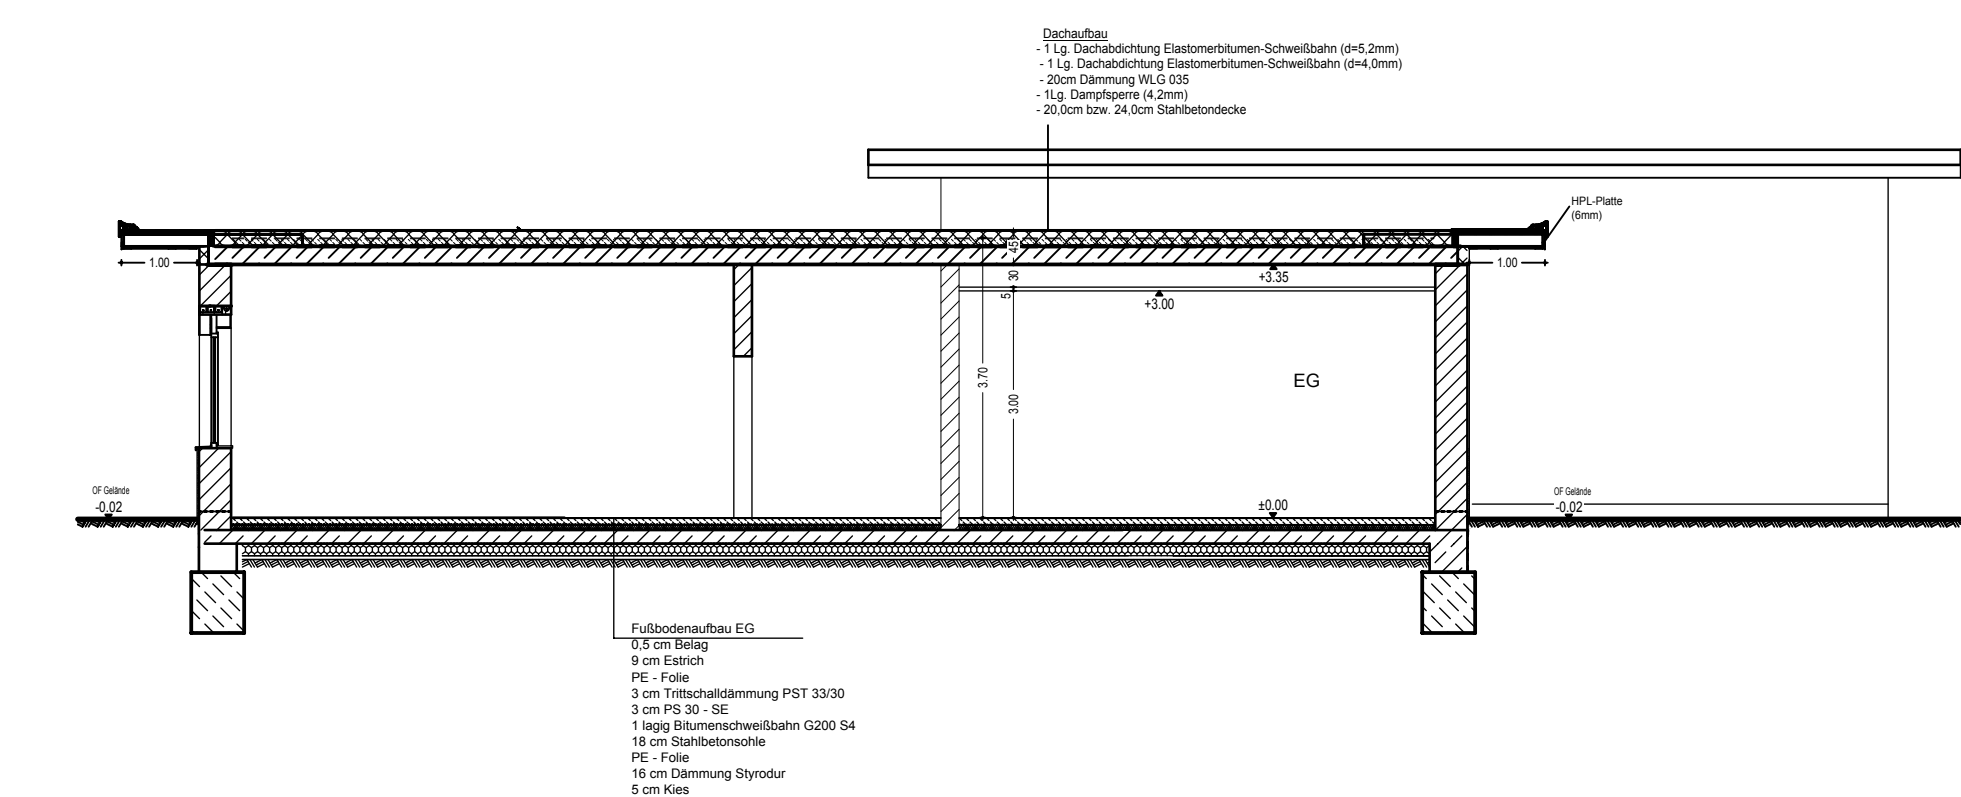

Schnitt Variante 3

KONZEPT

- der Grundriss lässt zwei Kuben erkennen
- im kleineren befindet sich der Speisesaal, dieser wird gestalterisch abgesetzt
- im größeren sind Klassen-, Fach- und Nebenräume untergebracht
- für den Standort auf dem Schulgelände gibt es 3 Varianten:

Variante 1: in direkter Anbindung an die Sporthalle
 Variante 2: in direkter Anbindung an die Schule
 Variante 3: nicht angebunden einzeln stehend

- Neubau in Mauerwerksbauweise mit Stahlbetondecken bzw. -dach
- flachgeneigtes Dach mit Aussenentwässerung
- farbenfrohe Fassadengestaltung, die die Nutzung des Gebäudes als Schule widerspiegelt
- die Farbgebung der Fassade ist in der Innenraumgestaltung wieder zu finden
- BGF Variante 1 und 2 ca. 442 m²
- BGF Variante 3 ca. 484 m²