

# Amt Schönberger Land

<b>Informationsvorlage</b> Stadt Dassow	<b>Vorlage-Nr:</b>	<b>VO/4/0502/2017-1 - Fachbereich IV</b>						
	<b>Status:</b>	<b>öffentlich</b>						
	<b>Sachbearbeiter:</b>	<b>G.Kortas-Holzerland</b>						
	<b>Datum:</b>	<b>13.07.2017</b>						
	<b>Telefon:</b>	<b>038828-330-157</b>						
	<b>E-Mail:</b>	<b>g.kortas-holzerland@schoenberger-land.de</b>						
<b>Satzung der Stadt Dassow über die Ergänzung des im Zusammenhang bebauten Ortsteils Feldhusen</b>								
<b>-Aufstellungsbeschluss</b>								
<b>Beratungsfolge</b>		<b>Abstimmung:</b>						
18.07.2017	Stadtvertretung Dassow	<table border="1"><thead><tr><th>Ja</th><th>Nein</th><th>Enth.</th></tr></thead><tbody><tr><td></td><td></td><td></td></tr></tbody></table>	Ja	Nein	Enth.			
Ja	Nein	Enth.						

## **Sachverhalt:**


Die Ursprungsvorlage enthält noch Flurstücksbezeichnungen vor Beendigung des Bodenordnungsverfahrens.

Zur Klarstellung wurde in der Anlage die Kartengrundlage mit den heutigen Flurstücksbezeichnungen aktualisiert. Gleichzeitig ist im Plan ausschließlich die Ergänzungsfläche zur vorhandenen Satzung in Feldhusen eindeutig dargestellt.

Diese Unterlage ist Grundlage für den Aufstellungsbeschluss über die Ergänzung des im Zusammenhang bebauten Ortsteils Feldhusen. Die weiteren in der Hauptvorlage enthaltenen Unterlagen aus 2008 dienen der Information.

## **Anlage:**

Aktuelle Flurkarte einschließlich Geltungsbereich der Ergänzungsfläche der Satzung in Feldhusen

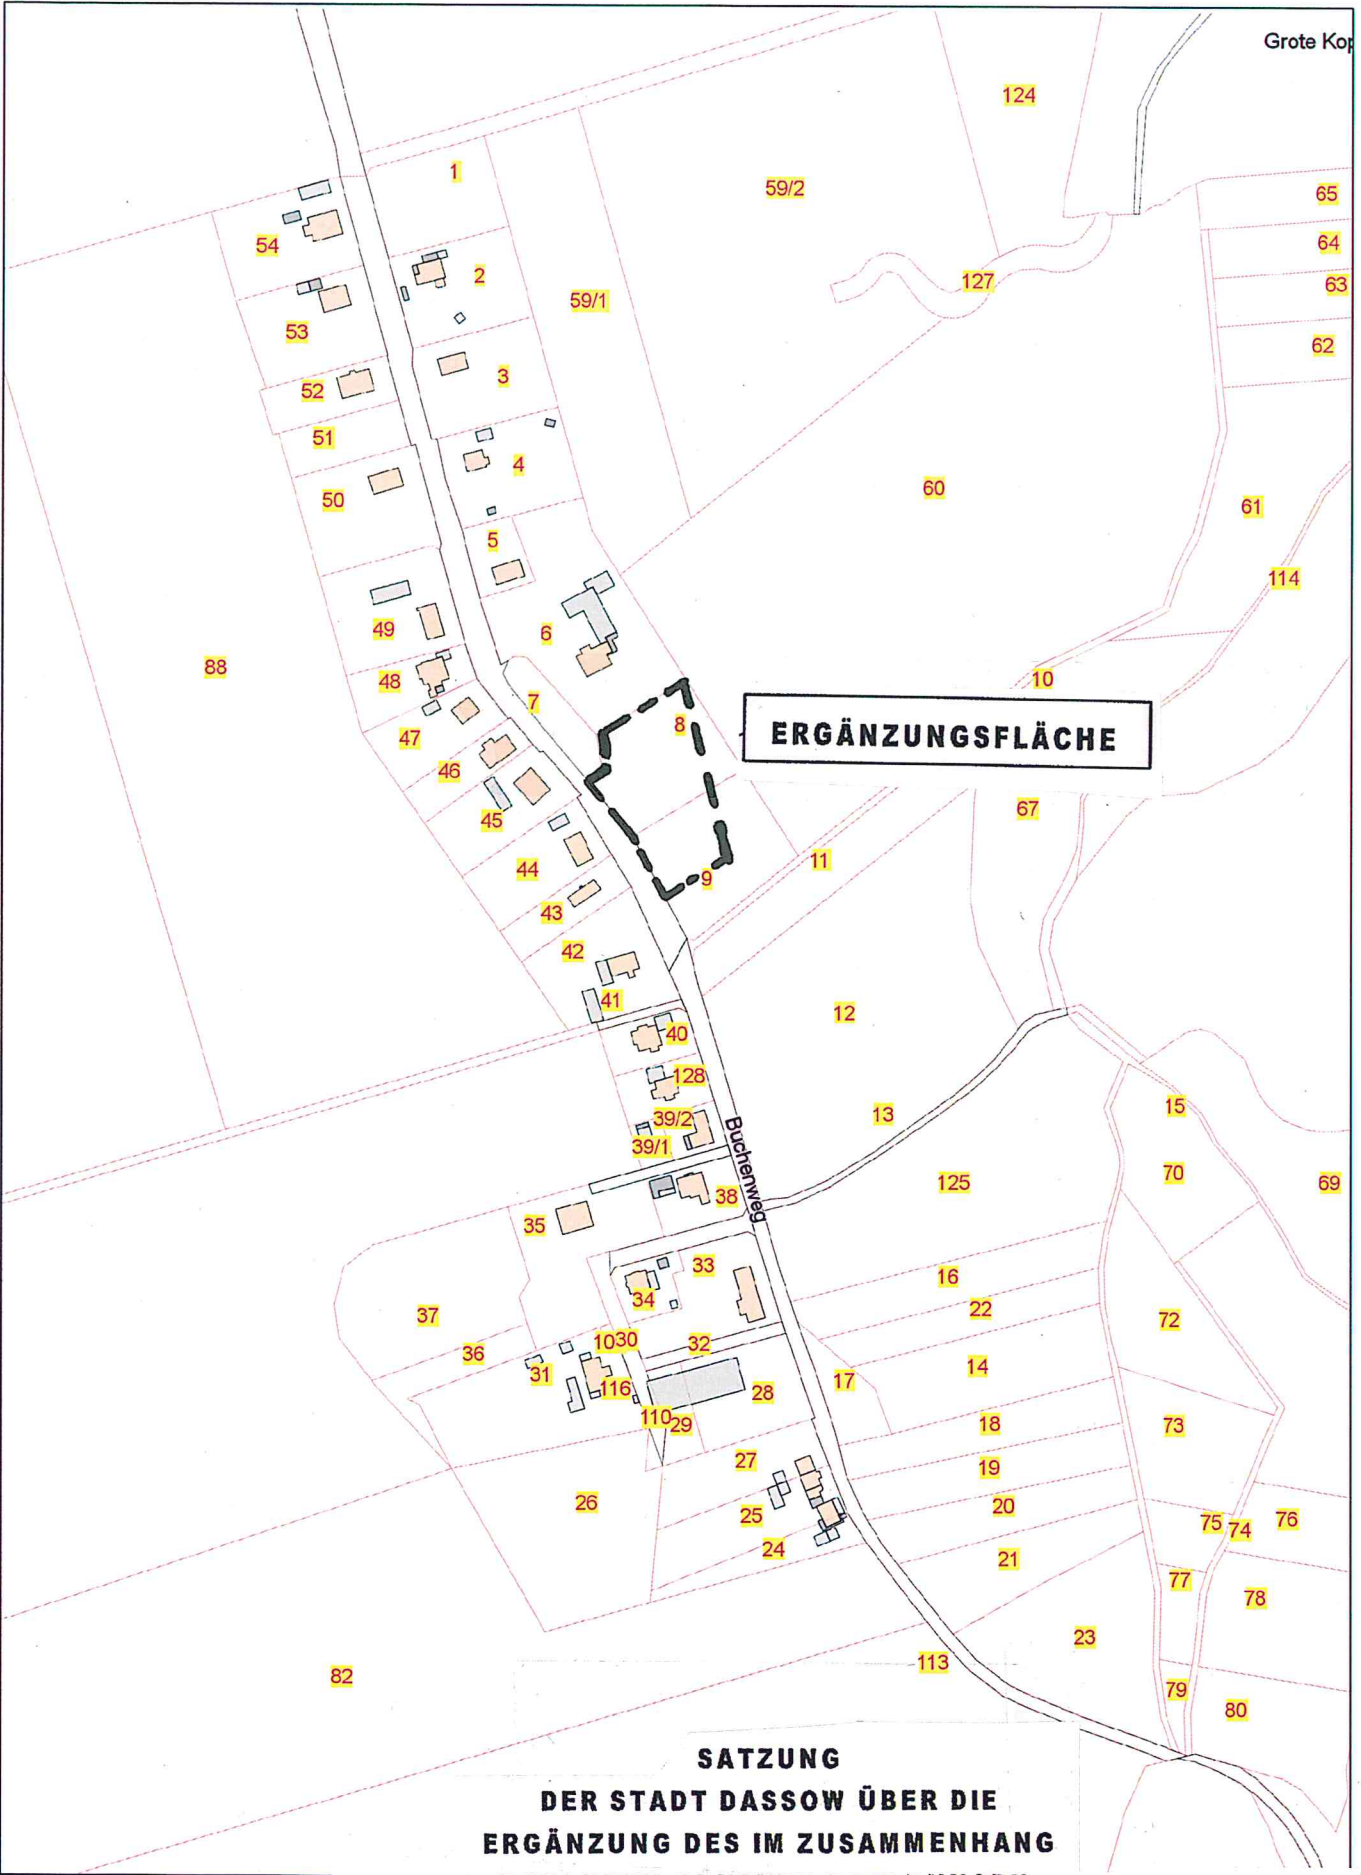

**ERGÄNZUNGSFLÄCHE**

Buchenweg

**SATZUNG  
 DER STADT DASSOW ÜBER DIE  
 ERGÄNZUNG DES IM ZUSAMMENHANG  
 BEBAUTEN ORTSTEILS FELDHUSEN**

Aufstellungsbeschluss

