

Amt Schönberger Land

Beschlussvorlage Stadt Dassow	Vorlage-Nr:	VO/3/0295/2018 - Fachbereich III				
	Status:	öffentlich				
	Sachbearbeiter:	C.Waack				
	Datum:	29.11.2018				
	Telefon:	038828/330-1305				
	E-Mail:	c.waack@schoenberger-land.de				
Straßenumbenennung - 2 Teilstücke der bisherigen Hermann-Litzendorf-Straße						
Beratungsfolge 22.01.2019 Ausschuss für Bau, Ordnung und Verkehr 30.01.2019 Hauptausschuss Dassow 19.02.2019 Stadtvertretung Dassow				Abstimmung:		
				Ja	Nein	Enth.

Sachverhalt:

Gem. § 51 Abs. 1 Straßen-Wegegesetz M-V können Gemeinden Straßennamen vergeben.

Die Amtsverwaltung schlägt vor, aufgrund der Unübersichtlichkeit des Straßenverlaufs der Hermann-Litzendorf-Straße 2 Teilstücke (siehe Anlage Planstraße A und Planstraße B) umzubenennen. Eine Straßenumbenennung ist erforderlich, da hier das Individualrechtsgut (Gesundheit, Leib und Leben) zu schützen ist. Die Ordnungsbehörde ist nach § 13 und § 16 SOG M-V im pflichtgemäßen Ermessen befugt, hier im Rahmen der Gefahrenabwehr tätig zu werden.

In dem Bereich der Straßenumbenennung wird es auch eine Hausnummernänderung geben. Die betroffenen Grundstückseigentümer erhalten einen entsprechenden Bescheid.

Beschlussvorschlag:

Die Stadtvertretung Dassow beschließt das 1. Teilstück der Hermann-Litzendorf-Straße (Planstraße A) in _____ umzubenennen.

Die Stadtvertretung Dassow beschließt das 2. Teilstück der Hermann-Litzendorf-Straße (Planstraße B) in _____ umzubenennen.


Finanzielle Auswirkungen:

pro zusätzliches Verkehrsschild ca. 200,-€

ca. 5 neue Schilder

Gesamt ca. 1000,-€ Die Beschaffung ist über den vorhandenen HH-Ansatz finanzierbar.

Anlage:

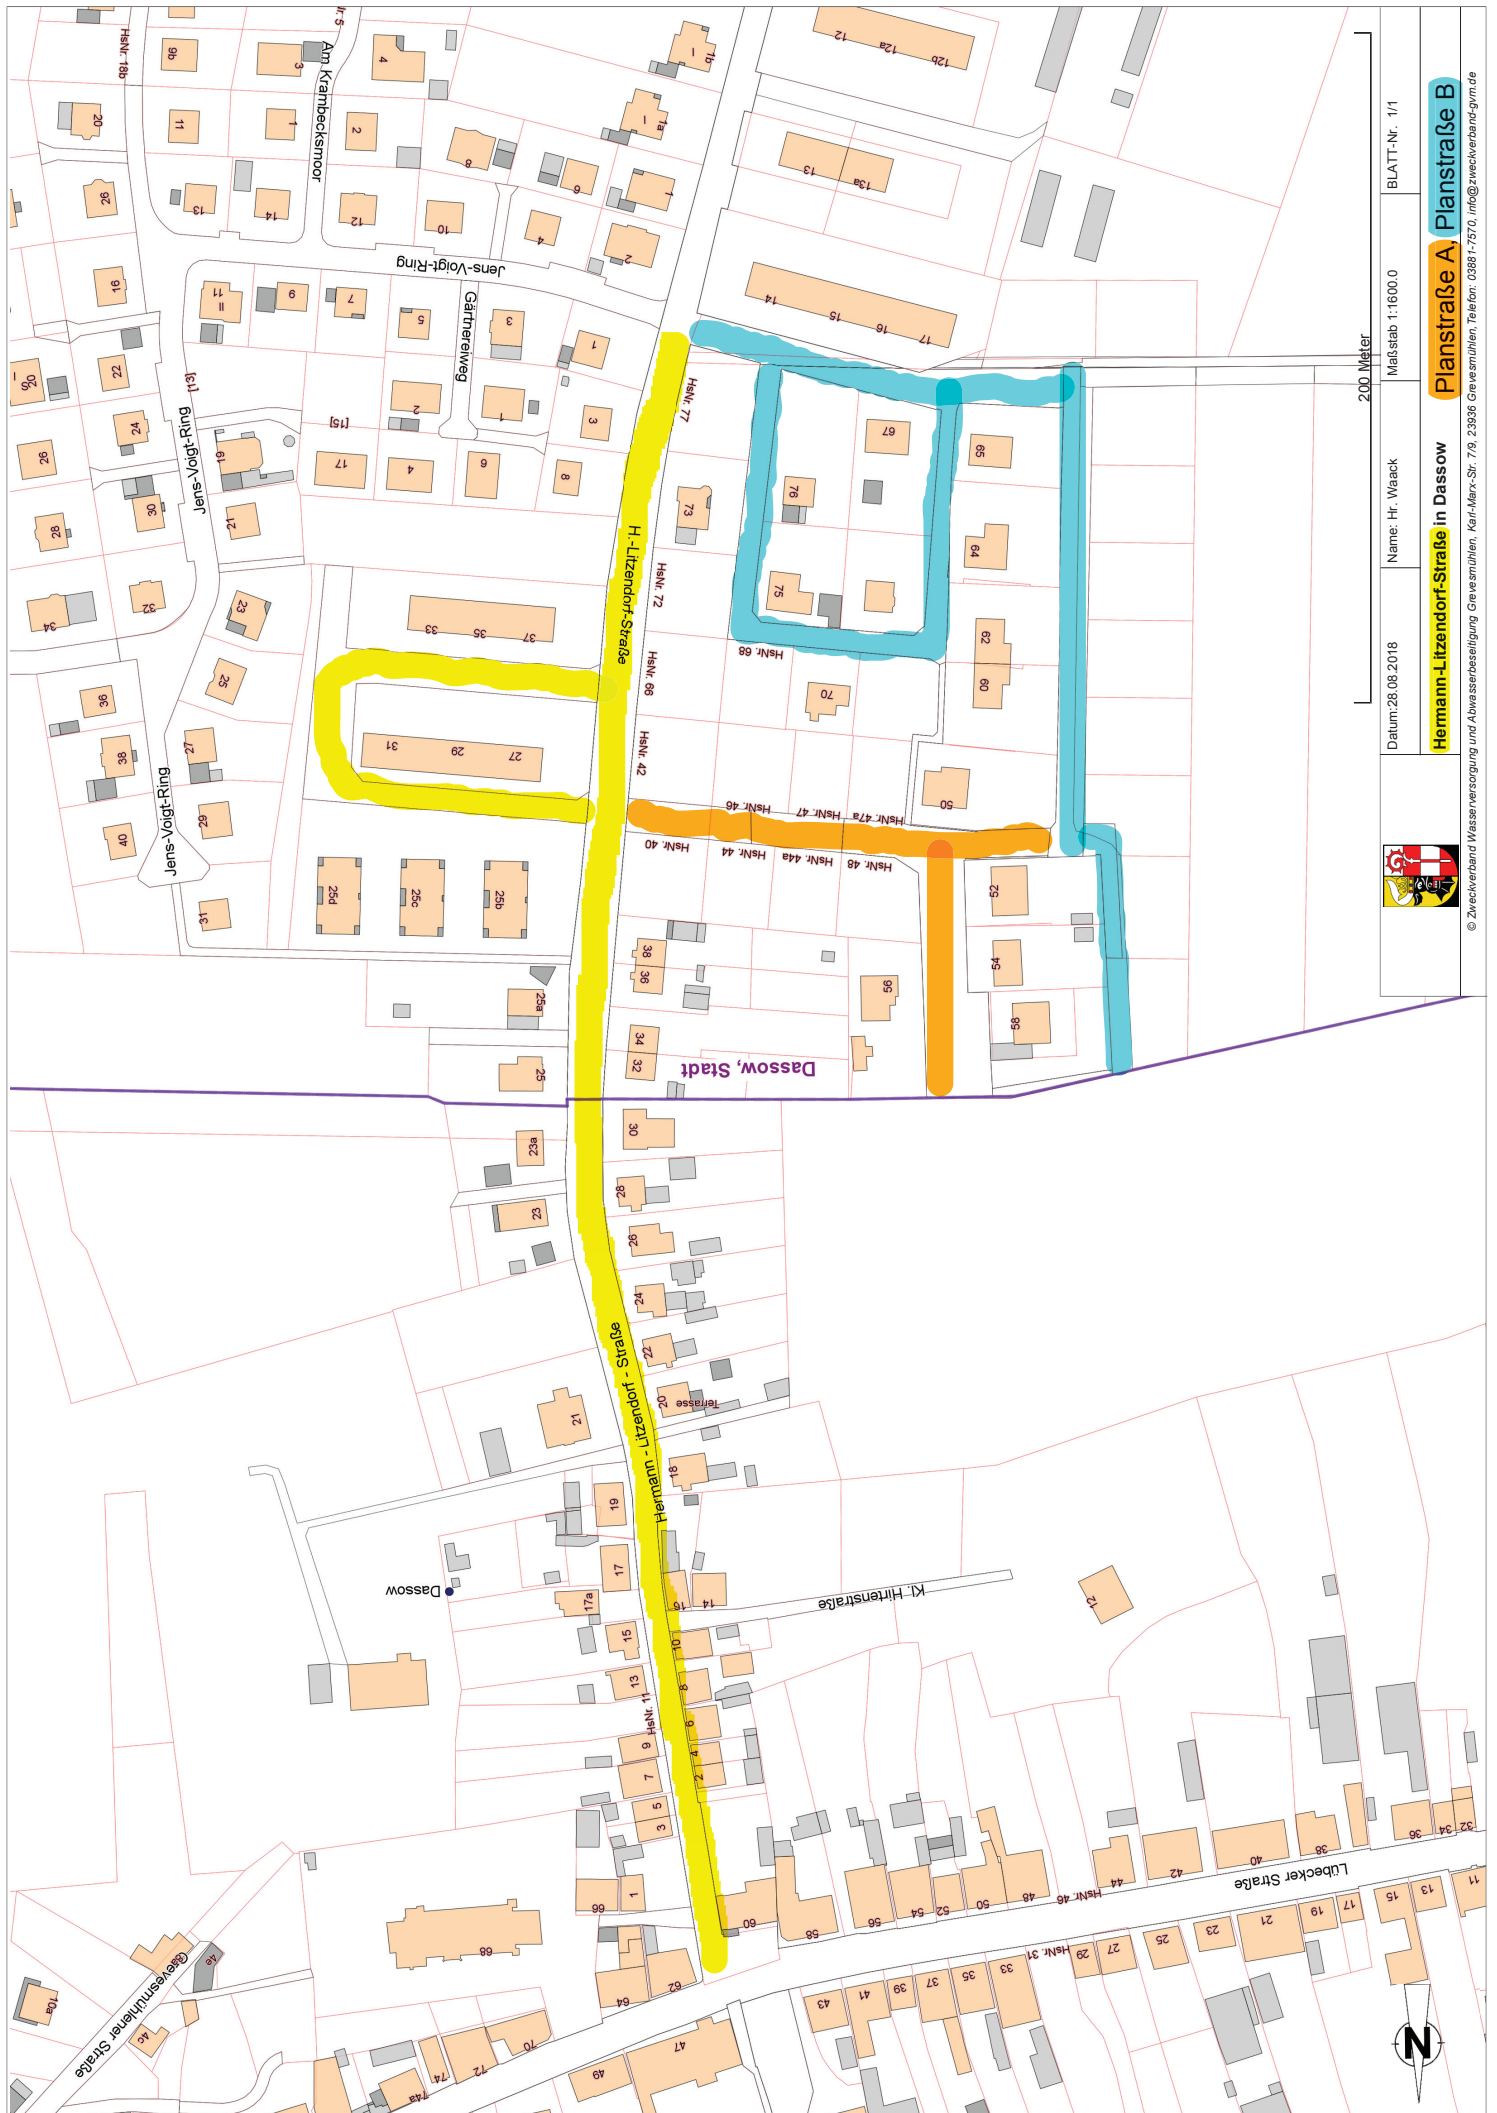

200 Meter

BLATT-Nr. 1/1

Maßstab 1:16000

Name: Hr. Wäack

Datum: 28.08.2018



Planstraße A **Planstraße B**

Hermann-Litzendorf-Straße in Dassow

© Zweckverband Wasserversorgung und Abwasserbeseitigung Grevesmühlen, Karl-Mark-Str. 7/9, 23936 Grevesmühlen, Telefon: 03861-7570, info@zweckverband-gym.de