Teil A - Planzeichnung
M 1:2500

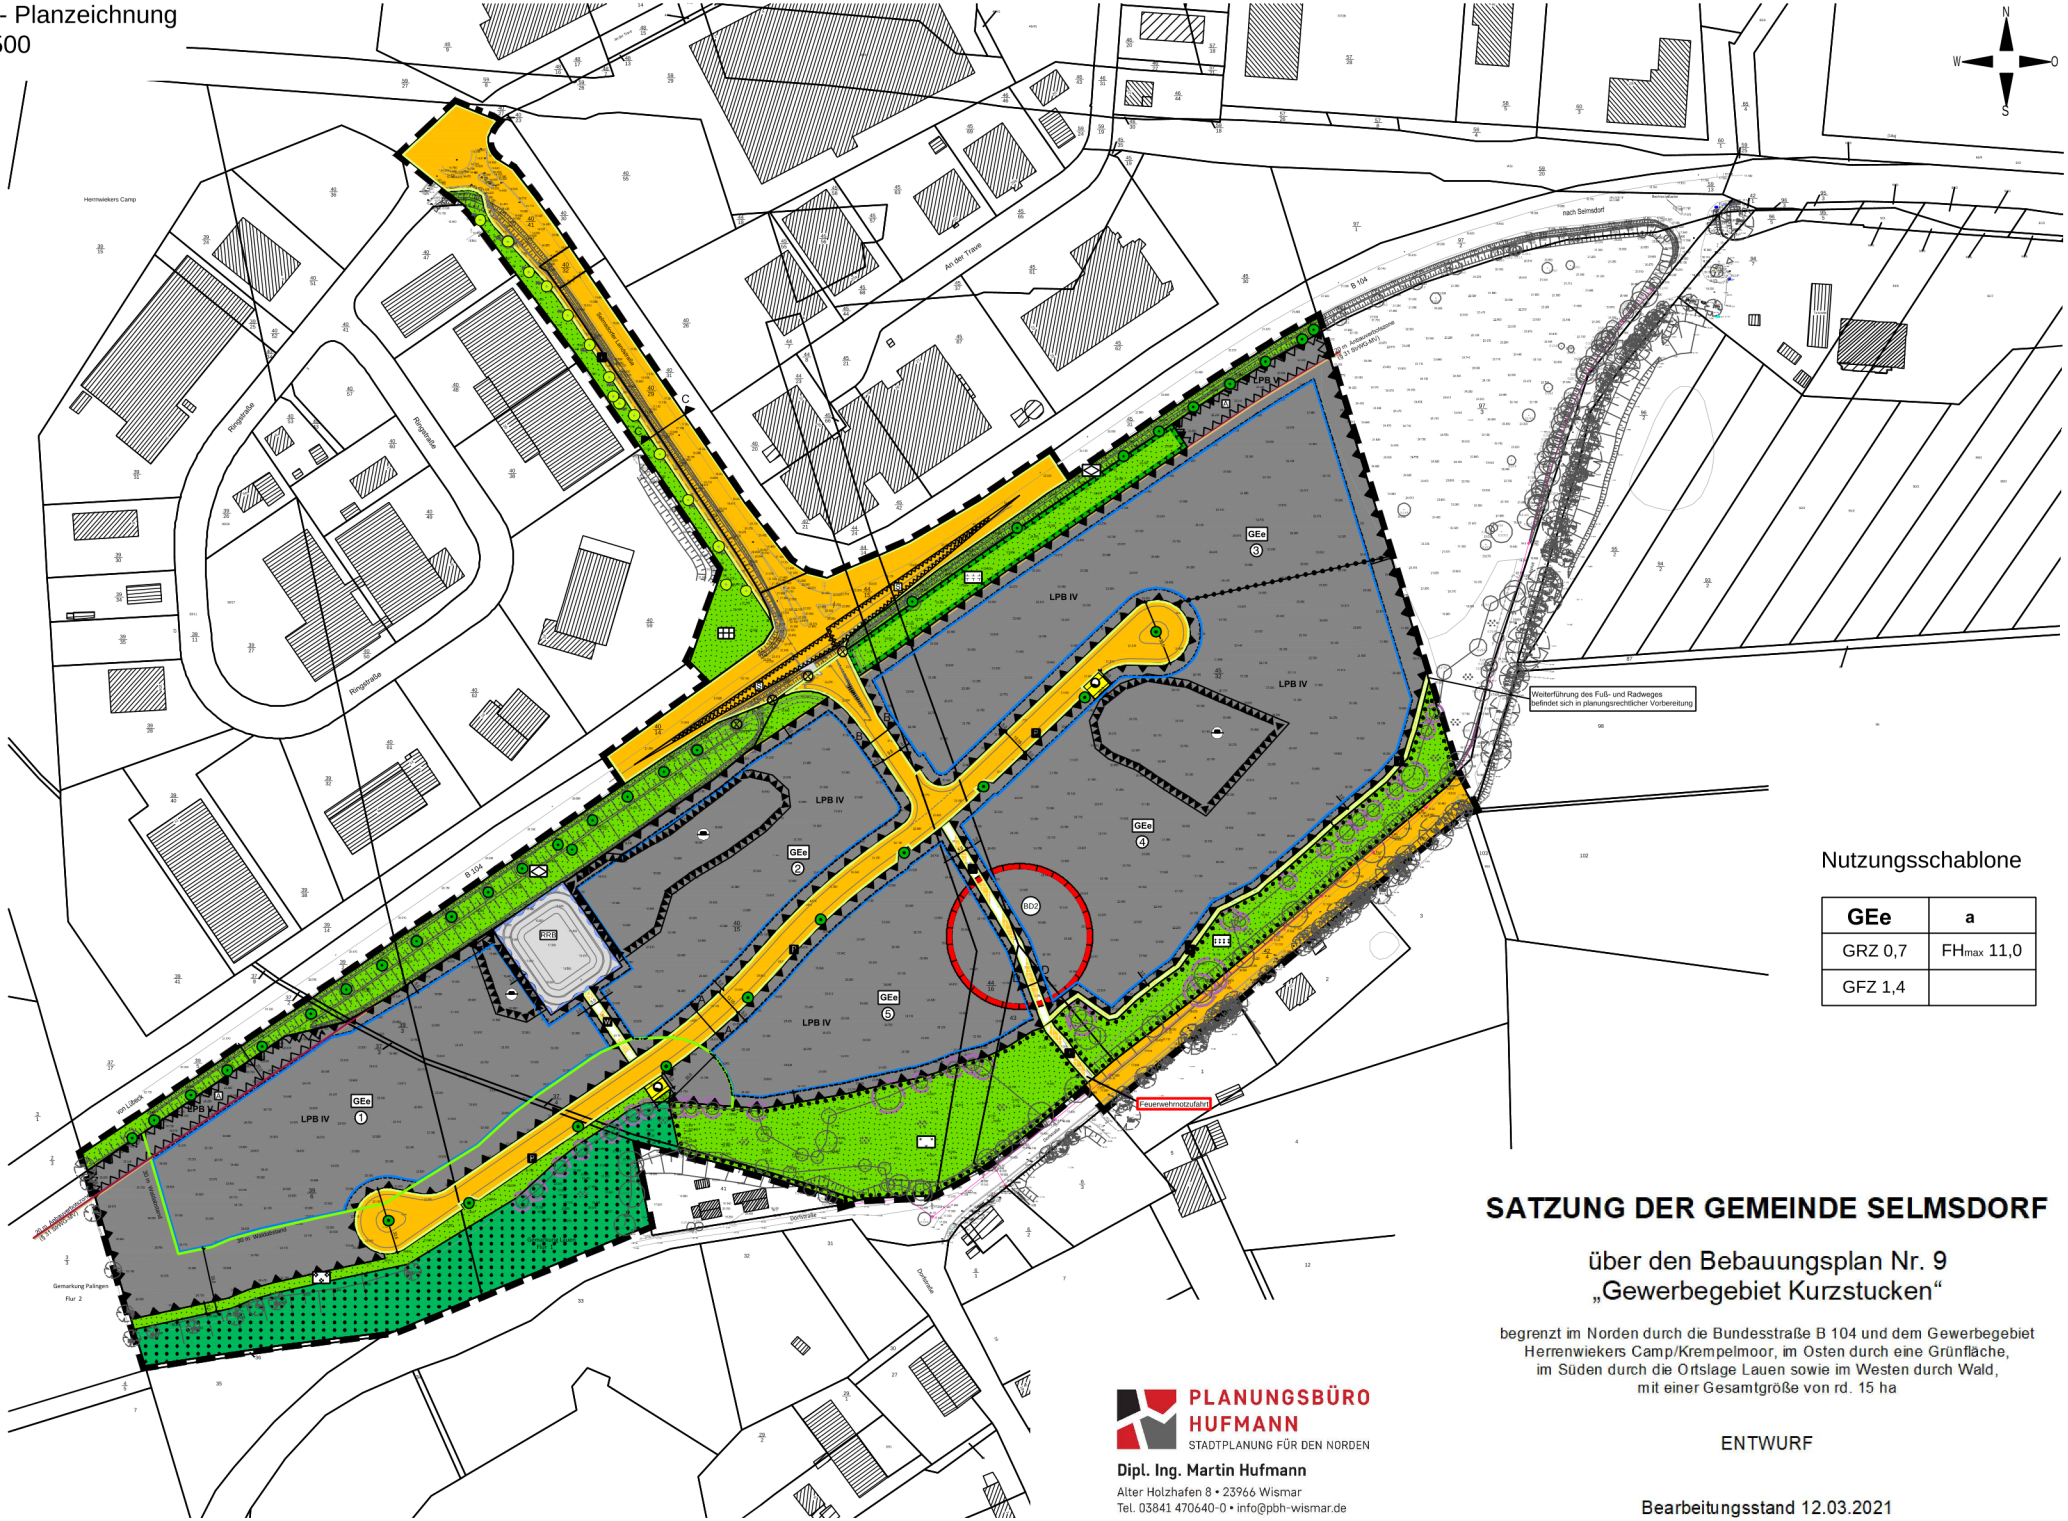

Nutzungsschablone

GEe	a
GRZ 0,7	FH_{max} 11,0
GFZ 1,4	

SATZUNG DER GEMEINDE SELMSDORF

über den Bebauungsplan Nr. 9 „Gewerbegebiet Kurzstucken“

begrenzt im Norden durch die Bundesstraße B 104 und dem Gewerbegebiet Herrenwiekers Camp/Krempelmoor, im Osten durch eine Grünfläche, im Süden durch die Ortslage Lauen sowie im Westen durch Wald, mit einer Gesamtgröße von rd. 15 ha

ENTWURF

Bearbeitungsstand 12.03.2021

PLANUNGSBÜRO HUFMANN
STADTPLANUNG FÜR DEN NORDEN
Dipl. Ing. Martin Hufmann
Alter Holzhafen 8 • 23966 Wismar
Tel. 03841 470640-0 • info@pbh-wismar.de