

# Amt Schönberger Land

<b>Beschlussvorlage</b> Stadt Schönberg	<b>Vorlage-Nr:</b> VO/3/0093/2015 - Fachbereich III		
	<b>Status:</b> öffentlich		
	<b>Sachbearbeiter:</b> J.Hillbrecht		
	<b>Datum:</b> 14.07.2015		
	<b>Telefon:</b> 038828/330-131		
	<b>E-Mail:</b> j.hillbrecht@schoenberger-land.de		
<b>Erstellen eines Taxistand und eines Behinderten Parkplatz auf dem Marktplatz in Schönberg</b>			
<b>Beratungsfolge</b> Hauptausschuss Stadtvertretung Schönberg	Abstimmung:		
	Ja	Nein	Enth.

## Sachverhalt:

Der Bauausschuss empfiehlt der Stadtvertretung im Bereich des Marktes, auf der östlichen Seite nach der bestehenden Bank, einen Taxistand und dahinter noch einen zweiten Behindertenparkplatz neu anzulegen.

Der bestehende Behindertenparkplatz bleibt bestehen, auch wenn dieser nicht am Markttag genutzt werden kann.

## Beschlussvorschlag:


Die Stadtvertretung beschließt, einen Taxistandes und einen zweiten Behindertenparkplatz anzulegen.

## Finanzielle Auswirkungen:

Ca. 300 € für Material (Nägel) und ca. 300 € für Arbeitslohn

## Anlage:

Skizze Marktplatz

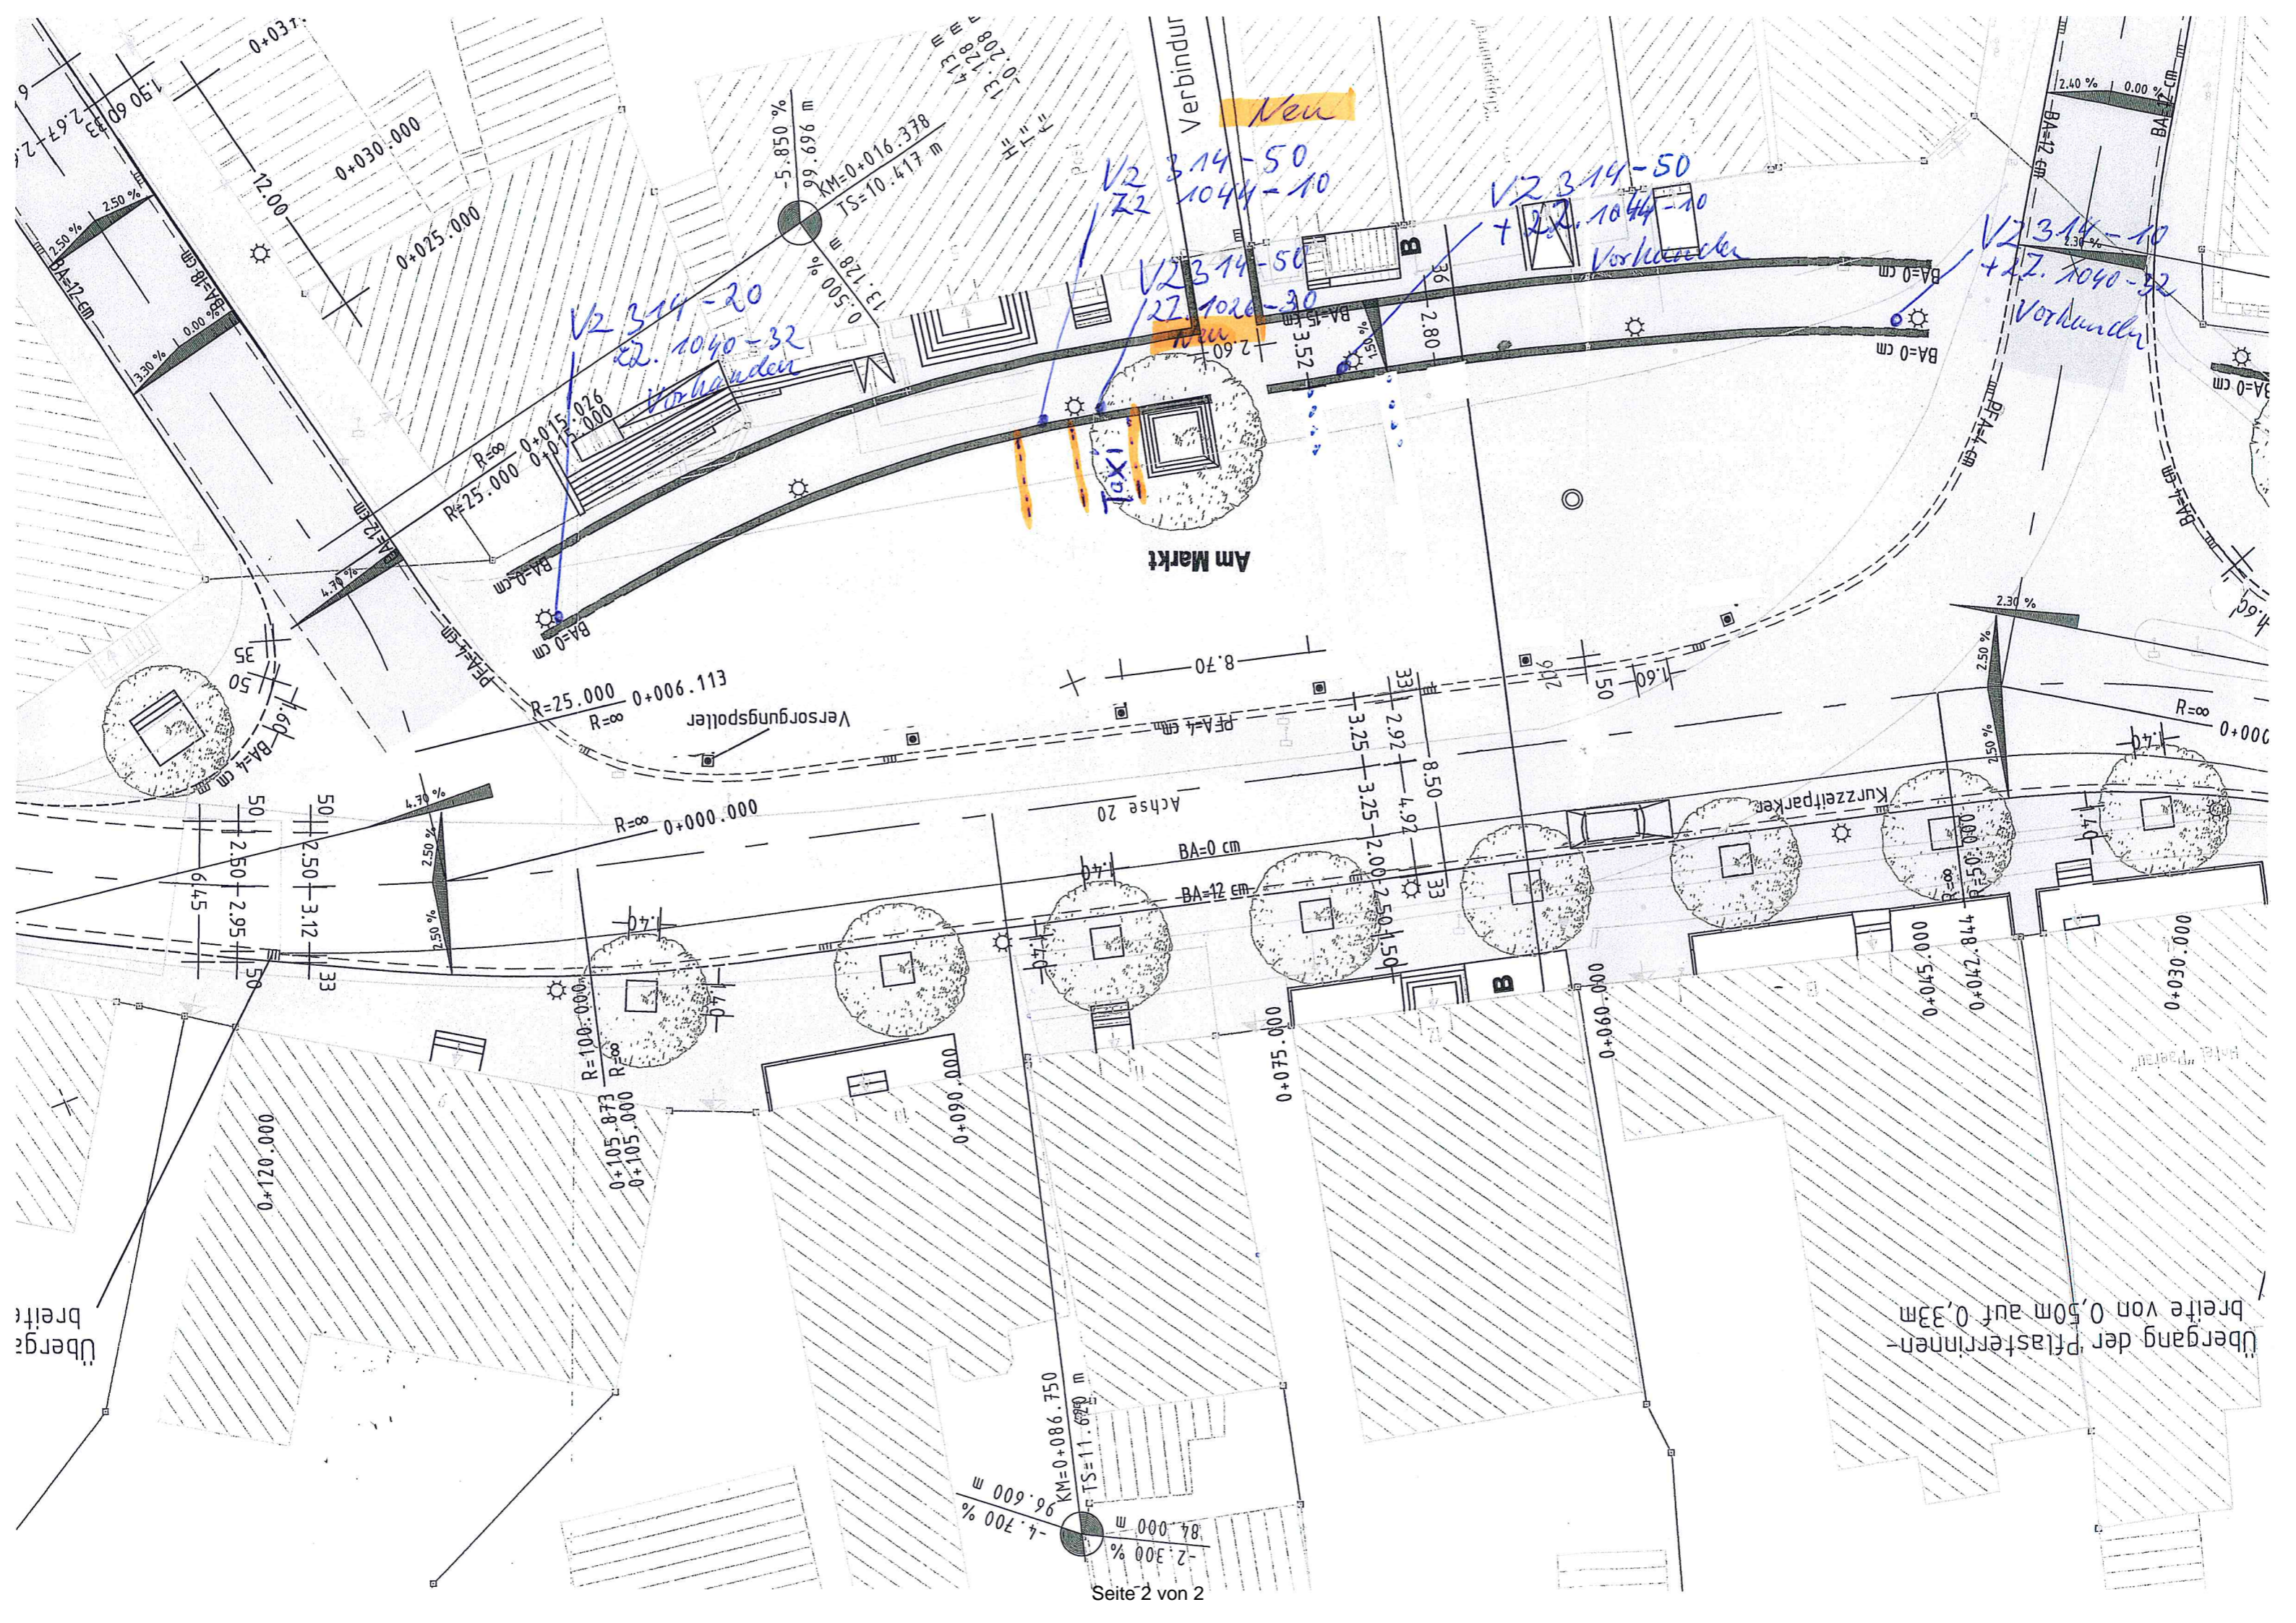


**Neu**

V2 314-50  
Z2 1044-10

V2 314-50  
+ Z2 1044-10  
Vorkehrer

V2 314-20  
Z2 1040-32  
Vorhanden

V2 314-10  
+ Z2 1040-32  
Vorhanden

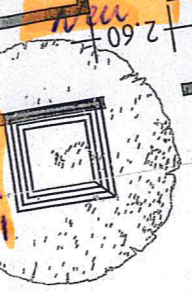

Am Markt

Achse 20

Kurzeitparker

Versorgungspoller

Übergang der Pflasterinnen-  
breite von 0,50m auf 0,33m

Übergang  
breite