

Amt Schönberger Land

Beschlussvorlage Stadt Dassow	Vorlage-Nr:	VO/4/0699/2018 - Fachbereich IV									
	Status:	öffentlich									
	Sachbearbeiter:	G.Frehse									
	Datum:	06.12.2018									
	Telefon:	038828/330-1402									
	E-Mail:	g.frehse@schoenberger-land.de									
BOV Neuenhagen - Harkensee Maßnahme 11 Straße der Freundschaft und Ausgleich 29 Festlegung der Ausführungsplanung											
Beratungsfolge 29.01.2019 Hauptausschuss Dassow 19.02.2019 Stadtvertretung Dassow				Abstimmung: <table><tr><td>Ja</td><td>Nein</td><td>Enth.</td></tr><tr><td></td><td></td><td></td></tr></table>		Ja	Nein	Enth.			
Ja	Nein	Enth.									

Sachverhalt:

Der Bauausschuss hat sich in seiner Sitzung am 22.11.2018 mit der Planung der Ausführung des Straßenausbaus aus dem BOV Neuenhagen – Harkensee Maßnahme 11 Straße der Freundschaft und Ausgleich 29 befasst. Das ist die abschließende Maßnahme aus diesem Bodenordnungsverfahren. Der Ausbau soll nach dem geplanten Gewässerausbau durchgeführt werden.

Der Bauausschuss hat sich gegen die Planung aus dem Bodenordnungsverfahren ausgesprochen. Diese erfüllt nicht die örtlichen Bedürfnisse und ein Rückbau des bestehenden Gehweges wird nicht akzeptiert. Dieses entspricht nicht der Gestaltung des Gesamtbildes des Ortes.

Als Achse zum Gutshaus kann sich diese Straße durch die Pflasterung – Grau - der Fahrbahn mit einem überfahrbaren Gehweg – bunt- abheben. Der Gehweg und die Straße werden an die Dassower Straße herangeführt.

Die in der Anlage beigefügte Planung empfiehlt der Bauausschuss zur Ausführung.

An das STALU wird nach Beschlussfassung der entsprechende Änderungsantrag gestellt.

Beschlussvorschlag:

Die Stadtvertretung Dassow beschließt die vorliegenden Planungsunterlagen zur Ausführung des Ausbaus der Straße der Freundschaft M 11 und Ausgleich 29 in Harkensee.

Finanzielle Auswirkungen:

HHST : 54101.09600.54000 - Übertragung der Haushaltsmittel aus 2018



Anlage:

Ausbauquerschnitt

Lageplan

Kostenschätzung

Ausbauquerschnitt A-A

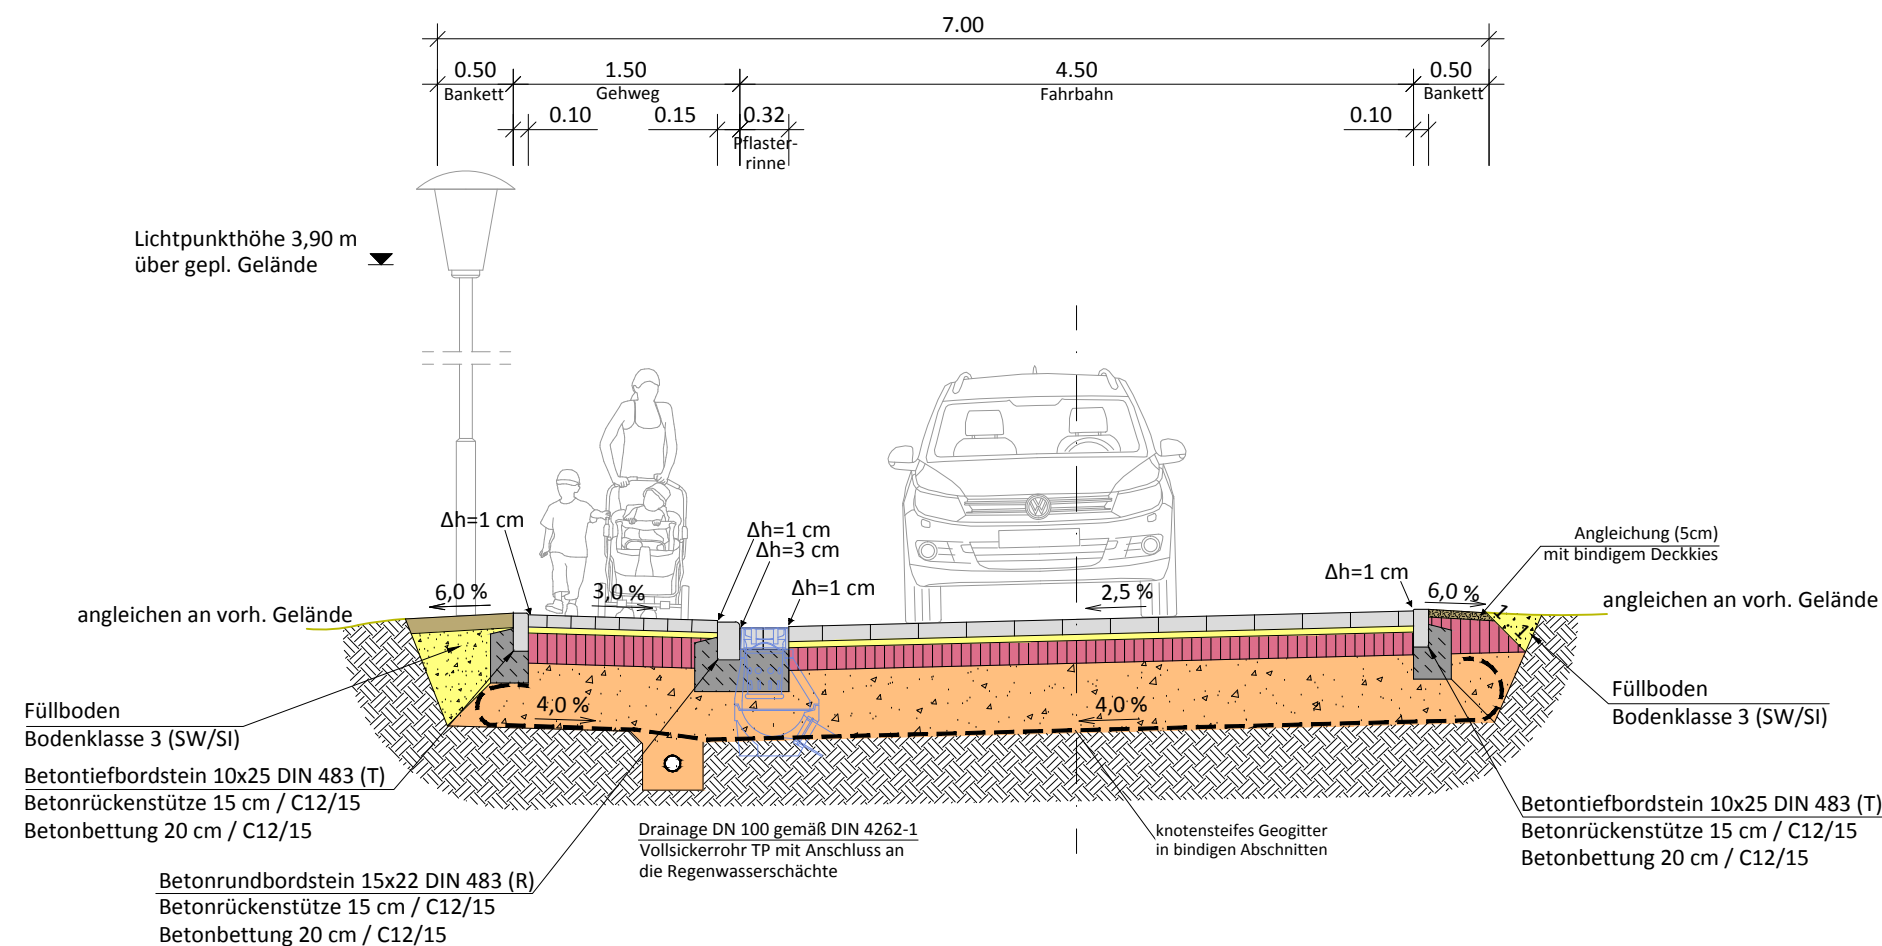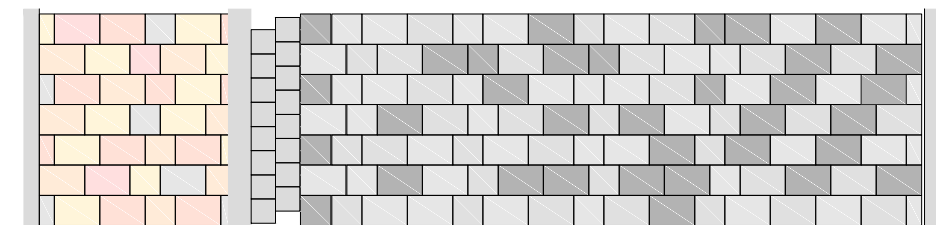

 Ingenieurbüro MÖLLER Beratung - Planung - Bauleitung - Projektsteuerung Straßenbau • Wasserwirtschaft • Tiefbau Sportanlagen • SiGeKo			Datum		Zeichen	
			bearbeitet	09/2018	C. Lange	
			gezeichnet	09/2018	S. Bialowons	
			geprüft:	09/2018	St. Möller	
Ingenieurbüro Möller • Langer Steinschlag 7 • 23936 Grevesmühlen Tel. 03881 750-0 • Fax 03881 750-150 www.ingbuero-moeller.de						


	Amt Schönberger Land für die Stadt Dassow	Datum	Zeichen
	geprüft:		

Nr.	Art der Änderung	Datum	Zeichen


AUSFÜHRUNGSPLANUNG

Amt Schönberger Land für die Stadt Dassow	Unterlage / Blatt-Nr. 14.1/1 Ausbauquerschnitt
PROJIS-Nr.:	Maßstab: 1 : 50
Ortsteil Harkensee BOV Neuenhagen - Harkensee Maßnahme 11.0 und Ausgleichsmaßnahme A29 Straße der Freundschaft	
Aufgestellt: Amt Schönberger Land Am Markt 15 23923 Schönberg Tel.: 038828 / 3300 Fax: 038828 / 330175 e-mail: info@schoenberger-land.de	

Vermessungsbüro Holst und Krämer Öffentlich bestellte Vermessungsingenieure Langer Steinschlag 7 23936 Grevesmühlen Tel. 03881/78 60 0	Aufnahme: 02/2016 Europäische Terrestrische Referenzsystem 1989 Deutsche Haupthöhennetz 92 Feldvergleich: 05/2017 Ingenieurbüro Möller GbR Kataster:	Die Grenzen wurden aus der ALK (Automatisierte Liegen- schaftskarte) übernommen. Eine Gewähr für die Lage- genauigkeit der Grenzen zur Topographie in diesen Bereichen kann nicht übernommen werden.
---	--	---

 

MÖLLER Ingenieurbüro Möller • Langer Steinweg 7 • 23936 Grevenmühl Tel. 03881 750-0 • Fax 03881 750-150 www.ingeburo-moeller.de	Beratung • Planung • Bauleitung • Projektierung Straßenbau • Wasserwirtschaft • Tiefbau Sportanlagen • Stütze	Datum 09/2018	Zeichen C. Lange
	bearbeitet	09/2018	S. Bialows
	gezeichnet	09/2018	St. Möller
	geprüft:	09/2018	

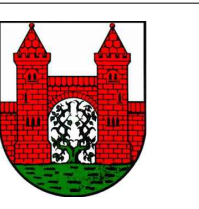	Amt Schöninger Land für die Stadt Dassow	Datum	Zeichen
	geprüft:		

Nr.	Art der Änderung	Datum	Zeichen

AUSFÜHRUNGSPLANUNG

Amt Schöninger Land für die Stadt Dassow	Unterlage / Blatt-Nr. 7.1 / 1 Lageplan Straßenbau
PROJIS-Nr.:	Maßstab: 1 : 250

Ortsteil Harkensee
BOV Neuenhagen - Harkensee
Maßnahme 11.0 und Ausgleichsmaßnahme A29
Straße der Freundschaft

Aufgestellt: Amt Schöninger Land
Am Markt 15
23923 Schöninger
Tel.: 038828 / 3300
Fax: 038828 / 330175
e-mail: info@schöninger-land.de

Vermessungsbüro Holst und Krämer Öffentlich bestellte Vermessungsingenieure Langer Steinweg 7 23936 Grevenmühl Tel. 03881 78 60 0	Aufnahme: 02/2016 Europäische Terrestrische Referenzsystem 1989 Deutsche Hauptknoten 92 Feldvergleich: 05/2017 Ingenieurbüro Möller GbR Kataster:	Die Grenzen wurden aus der ALK (Automatisierte Liegen- schaftskarte) übernommen. Eine Gewähr für die Lage- genauigkeit der Grenzen zur Topographie in diesen Bereichen kann nicht übernommen werden.
--	---	---

Kostenschätzung - BOV Neuenhagen - Harkensee, Maßnahme M11.0 u. Ausgleichsmaßnahme A29

Ausbau gemäß Variantenvorstellung in Pflasterbauweise mit abgesetztem Gehweg (ca. 350 m).

Position	Bezeichnung	Menge	Einheit	Preis	Kosten Gesamt
Titel 01	Baustelleneinrichtung / Verkehrssicherung				
01.01.	Baustelle einrichten	1,00	Psch	8.500,00 €	8.500,00 €
01.02.	Baustellen räumen	1,00	Psch	3.000,00 €	3.000,00 €
01.03.	Verkehrssicherung	1,00	Psch	2.500,00 €	2.500,00 €
01.04.	Bestandspläne liefern	1,00	Psch	3.000,00 €	3.000,00 €
01.05.	Suchschachtungen	30,00	m³	50,00 €	1.500,00 €
01.06.	Umverlegung und Sicherung von Leitungen u. bau	1,00	Psch	2.000,00 €	2.000,00 €
	Baustelleneinrichtung / Verkehrssicherung				20.500,00 €
	Titel 01.				
	Baustelleneinrichtung / Verkehrssicherung				20.500,00 €
	Summe Titel 01.				20.500,00 €
Titel 02	Straßenbau				
02.01.	Abbrucharbeiten				
02.01.01.	Asphaltaufbruch	1.650,00	m²	7,00 €	11.550,00 €
02.01.02.	Asphalt fräsen	50,00	m²	8,00 €	400,00 €
02.01.03.	Asphalt schneiden	30,00	m	7,00 €	210,00 €
02.01.04.	Großpflaster aufnehmen	300,00	m²	9,00 €	2.700,00 €
02.01.05.	Wassergeb. Wegedecke / Grant aufnehmen	400,00	m²	4,00 €	1.600,00 €
02.01.06.	Borde aufnehmen	200,00	m	5,00 €	1.000,00 €
02.01.07.	Gehwegplatten aufnehmen	300,00	m²	3,00 €	900,00 €
02.01.08.	Leuchten abbauen, inkl. Anschlüsse	8,00	Stck	250,00 €	2.000,00 €
02.01.09.	Schaltkasten umsetzen, inkl. Anschlüsse	1,00	Stck	3.500,00 €	3.500,00 €
	Abbrucharbeiten				23.860,00 €
02.02.	Erdarbeiten				
02.02.01.	Boden lösen, laden u. abfahren	1.450,00	m³	15,00 €	21.750,00 €
02.02.02.	Geogitter / Vlies GRK 3	2.800,00	m²	6,00 €	16.800,00 €
02.02.03.	Planum herstellen und verdichten	2.400,00	m²	1,50 €	3.600,00 €
02.02.04.	Frostschuttschicht herstellen	1.100,00	m³	28,00 €	30.800,00 €
02.02.05.	Schottertragschicht herstellen	380,00	m³	42,00 €	15.960,00 €
02.02.06.	Füllboden liefern u. einbauen	250,00	m³	18,00 €	4.500,00 €
02.02.07.	Bankette herstellen	50,00	m³	44,00 €	2.200,00 €
02.02.08.	Bindiger Deckkies	35,00	m³	35,00 €	1.225,00 €
	Erdarbeiten				96.835,00 €

Kostenschätzung - BOV Neuenhagen - Harkensee, Maßnahme M11.0 u. Ausgleichsmaßnahme A29

Ausbau gemäß Variantenvorstellung in Pflasterbauweise mit abgesetztem Gehweg (ca. 350 m).

Position	Bezeichnung	Menge	Einheit	Preis	Kosten Gesamt
02.03.	Asphalt, Pflaster, Borde, Rinnen				
02.03.01.	Betonpflaster Fahrbahn	1.350,00	m ²	35,00 €	47.250,00 €
02.03.02.	Betonpflaster Gehweg und Zufahrten	450,00	m ²	35,00 €	15.750,00 €
02.03.03.	Asphalttragschicht AC 32 T N 10cm	150,00	m ²	14,00 €	2.100,00 €
02.03.04.	Asphaltdeckschicht AC 8 D N 4 cm	150,00	m ²	12,00 €	1.800,00 €
02.03.04.	Pflasterrinne aus Gossenstein 16/16/14 cm	350,00	m	42,00 €	14.700,00 €
02.03.05.	Rundbord	350,00	m	24,00 €	8.400,00 €
02.03.06.	Tiefbord	650,00	m	18,00 €	11.700,00 €
02.03.07.	Angleichungsarbeiten, Pflaster	75,00	m ²	35,00 €	2.625,00 €
	Asphalt, Pflaster, Borde, Rinnen				104.325,00 €
02.04.	Ausstattung, Neben- u. Angleichungsarbeiten				
02.04.01.	Schachtabdeckungen auf Höhe setzen	10,00	Stck	160,00 €	1.600,00 €
02.04.02.	Schieber u. Straßenkappen auf Höhe setzen	15,00	Stck	65,00 €	975,00 €
02.04.03.	Straßenbeleuchtung, inkl. Kabelarbeiten	8,00	Stck	2.500,00 €	20.000,00 €
02.04.04.	Wurzelschutzeinrichtung herstellen	100,00	m	25,00 €	2.500,00 €
02.04.05.	Oberboben andecken	50,00	m ³	25,00 €	1.250,00 €
02.04.06.	Ausgleichspflanzungen	6,00	Stck	375,00 €	2.250,00 €
	Ausstattung, Neben- u. Angleichungsarbeiten				28.575,00 €
	Titel 02.				
	Abbrucharbeiten				23.860,00 €
	Erdarbeiten				96.835,00 €
	Asphalt, Pflaster, Borde, Rinnen				104.325,00 €
	Ausstattung, Neben- u. Angleichungsarbeiten				28.575,00 €
	Summe Titel 02.				253.595,00 €
Titel 03	Kanalbau				
03.01.01.	Kanal DN300, inkl. Erdarbeiten	100,00	m	350,00 €	35.000,00 €
03.01.02.	Schacht DN1000	5,00	Stck	1.500,00 €	7.500,00 €
03.01.03.	Anschlussleitungen inkl. Anschlüsse	150,00	m	75,00 €	11.250,00 €
03.01.04.	Drainage DN100	350,00	m	35,00 €	12.250,00 €
03.01.05.	Straßenablauf	20,00	Stck	500,00 €	10.000,00 €
	Kanalbau				76.000,00 €
	Titel 03.				
	Kanalbau				76.000,00 €
	Summe Titel 03.				76.000,00 €

Kostenschätzung - BOV Neuenhagen - Harkensee, Maßnahme M11.0 u. Ausgleichsmaßnahme A29

Ausbau gemäß Variantenvorstellung in Pflasterbauweise mit abgesetztem Gehweg (ca. 350 m).

Position	Bezeichnung	Menge	Einheit	Preis	Kosten Gesamt
Titel 04.	Baunebenkosten				
04.01.01.	Planungs- u- Bauleitungshonorar	1,00	Psch	45.512,35 €	45.512,35 €
04.01.02.	Vermessungsarbeiten	1,00	Psch	2.000,00 €	2.000,00 €
04.01.03.	Baugrunduntersuchungen	1,00	Psch	3.500,00 €	3.500,00 €
04.01.04.	Achsabsteckung	1,00	Psch	2.500,00 €	2.500,00 €
	Baunebenkosten				53.512,35 €
	Titel 04.				
	Baunebenkosten				53.512,35 €
	Summe Titel 04.				53.512,35 €
	Zusammenstellung				
	Titel 01.				20.500,00 €
	Baustelleneinrichtung / Verkehrssicherung				20.500,00 €
	Titel 02.				253.595,00 €
	Abbrucharbeiten				23.860,00 €
	Erdarbeiten				96.835,00 €
	Asphalt, Pflaster, Borde, Rinnen				104.325,00 €
	Ausstattung, Neben- u. Angleichungsarbeiten				28.575,00 €
	Titel 03.				76.000,00 €
	Kanalbau				76.000,00 €
	Summe Baukosten Netto Titel 01. - 03.				350.095,00 €
	Titel 04.				53.512,35 €
	Baunebenkosten				53.512,35 €
	Gesamtkosten der Baumaßnahme (Netto)				403.607,35 €
	zzgl. Mwst. von 19,0%				76.685,40 €
	Gesamtkosten der Baumaßnahme (Brutto)				480.292,75 €

Aufgestellt: Ingenieurbüro Möller, 22.11.2018